




1. PLANTA BAIXA
ESCALA: 1/50

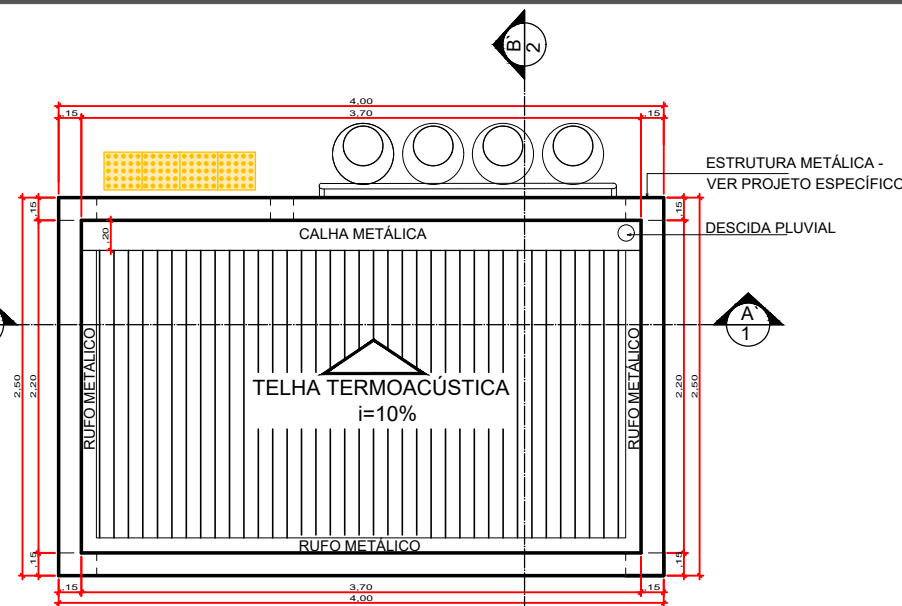


2. PLANTA DE COBERTURA
ESCALA: 1/50

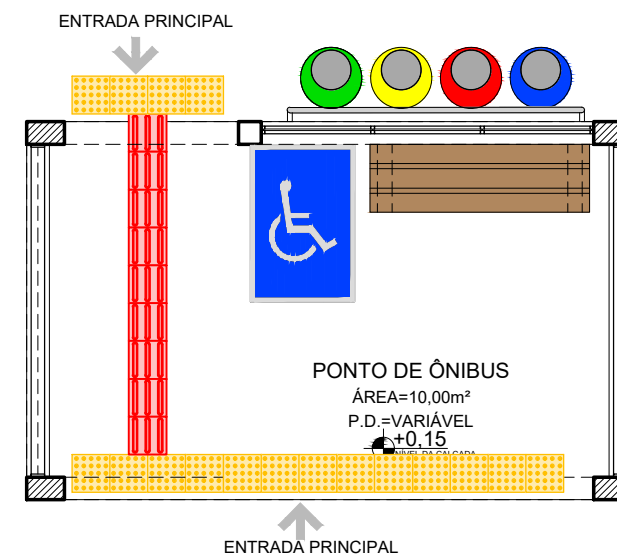


3. PLANTA DE LAYOUT
ESCALA: 1/50

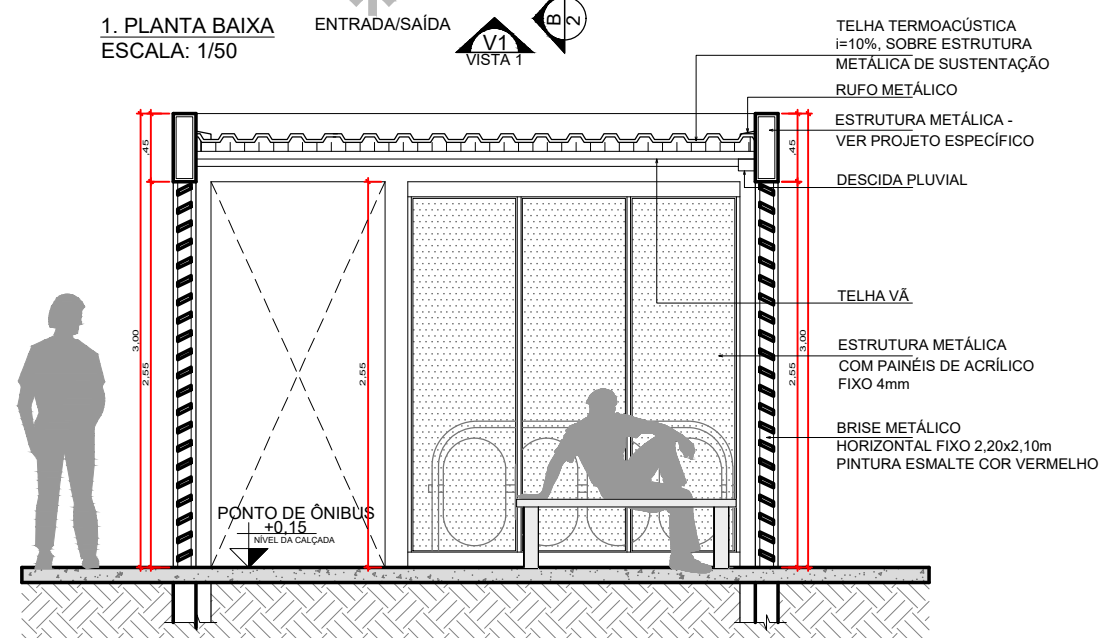


4. CORTE AA'
ESCALA: 1/50

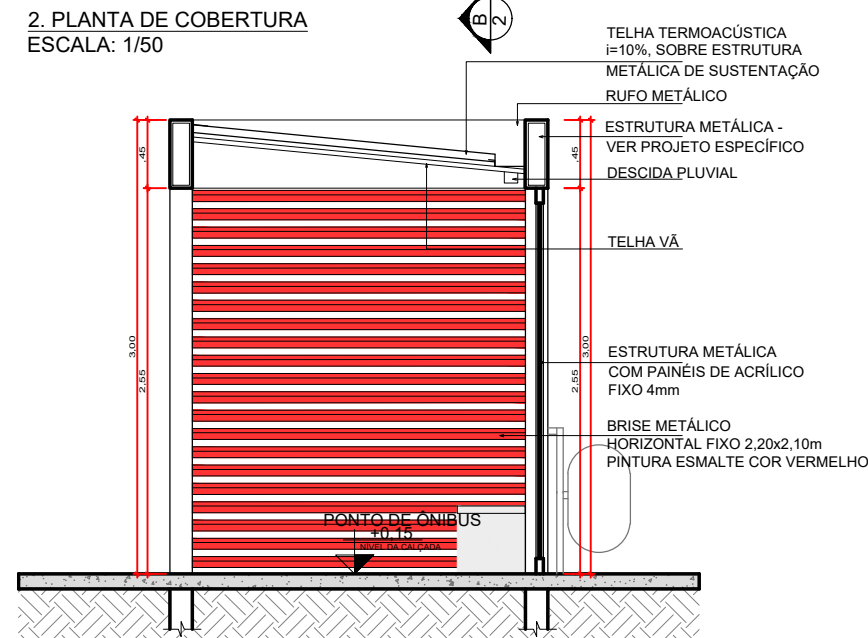

5. CORTE BB'
ESCALA: 1/50

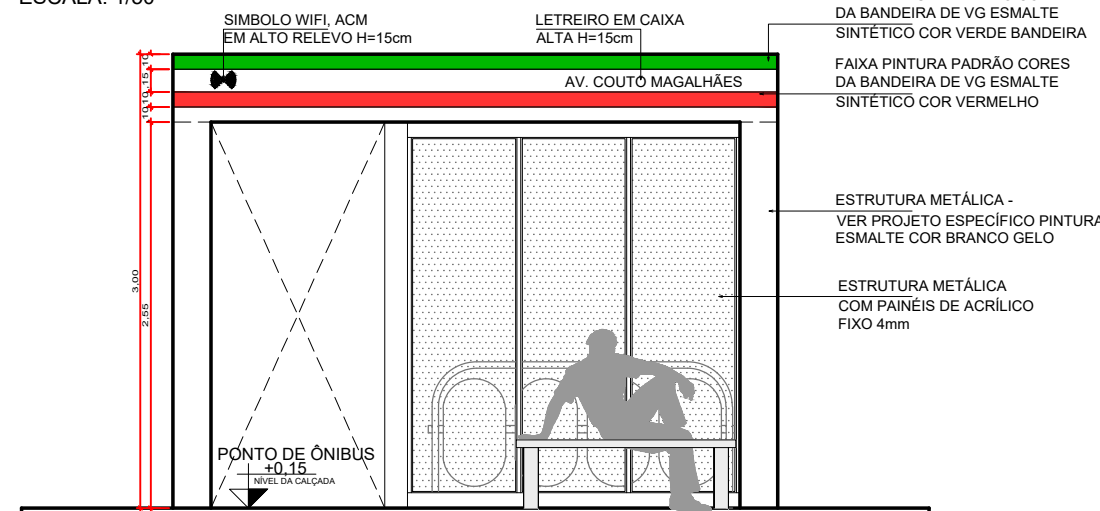

6. ELEVÇÃO 01
ESCALA: 1/50

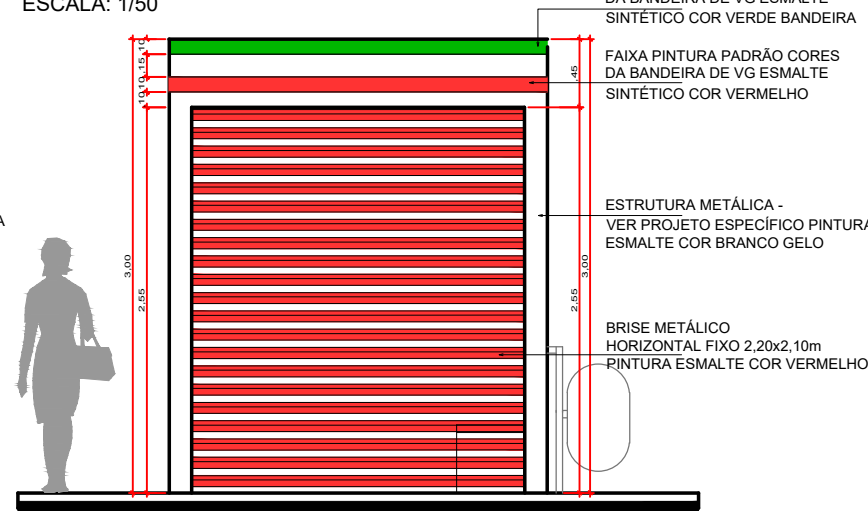

7. ELEVÇÃO 02
ESCALA: 1/50

LEGENDA
PROJEÇÃO DA ROTA ACESSÍVEL
L=1,20 cm

QUADRO DE ÁREAS	
DESCRIÇÃO	ÁREA
MODELO 1 - SIMPLES- PONTO DE ÔNIBUS- 1,50x4,00m	6,00m²
MODELO 2 - SIMPLES-PONTO DE ÔNIBUS- 2,20x4,00m	8,80m²
MODELO 3 - COMPLETO C/BRISES-PONTO DE ÔNIBUS- 2,50x4,00m	10,00m²
MODELO 4 - COMPLETO C/BRISES-PONTO DE ÔNIBUS- 3,00x6,00m	18,00m²
MODELO 5 - 24M -4 ESTAÇÕES- 3,00x6,00m	72,00m²
MODELO 6 - 48M -8 ESTAÇÕES- 3,00x6,00m	144,00m²
COBERTURA INTERMEDIÁRIA 24M -4X 3,00x6,00m	72,00m²

OBS.:
1- TODAS AS EDIFICAÇÕES SERÃO ADAPTADAS CONFORME NBR 9050/2020 (ACESSIBILIDADE A EDIFICAÇÕES, MOBILIÁRIO, ESPAÇOS E EQUIPAMENTOS URBANOS) E NBR 16537/2016 (ACESSIBILIDADE - SINALIZAÇÃO TÁTIL NO PISO);
2- TODAS AS CALÇADAS (INTERNAS E EXTERNA À EDIFICAÇÃO) SERÃO PROVIDAS DE ACESSIBILIDADE CONFORME AS NORMAS BRASILEIRAS SUPRACITADAS;
3- NOS LOCAIS ONDE NÃO HÁ CONTINUIDADE DOS PISOS DIRECIONAIS, O BALIZAMENTO SERÁ FEITO PELOS MEIO-FIOS E/OU PAREDES;



IMAGEM ILUSTRATIVA DA PROPOSTA



IMAGEM ILUSTRATIVA DA PROPOSTA

ESPECIFICAÇÕES			
CÓDIGO	MATERIAL	DIMENSÕES	COR
PISO	1 CONCRETO DESEMPENADO	-	NATURAL
PAREDE	1 PINTURA ESMALTE SINTÉTICO	-	BRANCO
TETO	1 TELHA VÁ	-	-

PROJETO DE ARQUITETURA PROJETO BÁSICO

OBRA: PONTOS DE ÔNIBUS MODELOS PADRÕES

PROPRIETÁRIO: PREFEITURA MUNICIPAL DE VARZEA GRANDE-MT

CNPJ: 03.507.548/0001-10

LOCAL: VARZEA GRANDE-MT

RESPONSÁVEL TÉCNICO:

FRANCISCO DE ASSIS
ARQUITETO E URBANISTA
CAU. 1161208-5

PROPRIETÁRIO:

PREFEITURA MUNICIPAL DE
VARZEA GRANDE-MT
CNPJ: 03.507.548/0001-10

ESCALA: INDICADA

DATA: SETEMBRO/2021

FOLHA

DESENHO: FRANCISCO DE ASSIS

ASSUNTO:

MODELO 3 - PLANTA BAIXA, LAYOUT,
COBERTURA, CORTES, ELEVÇÕES E IMAGENS
ILUSTRATIVAS

03₀₇