



1. PLANTA BAIXA  
ESCALA: 1/75

2. PLANTA DE LAYOUT  
ESCALA: 1/75

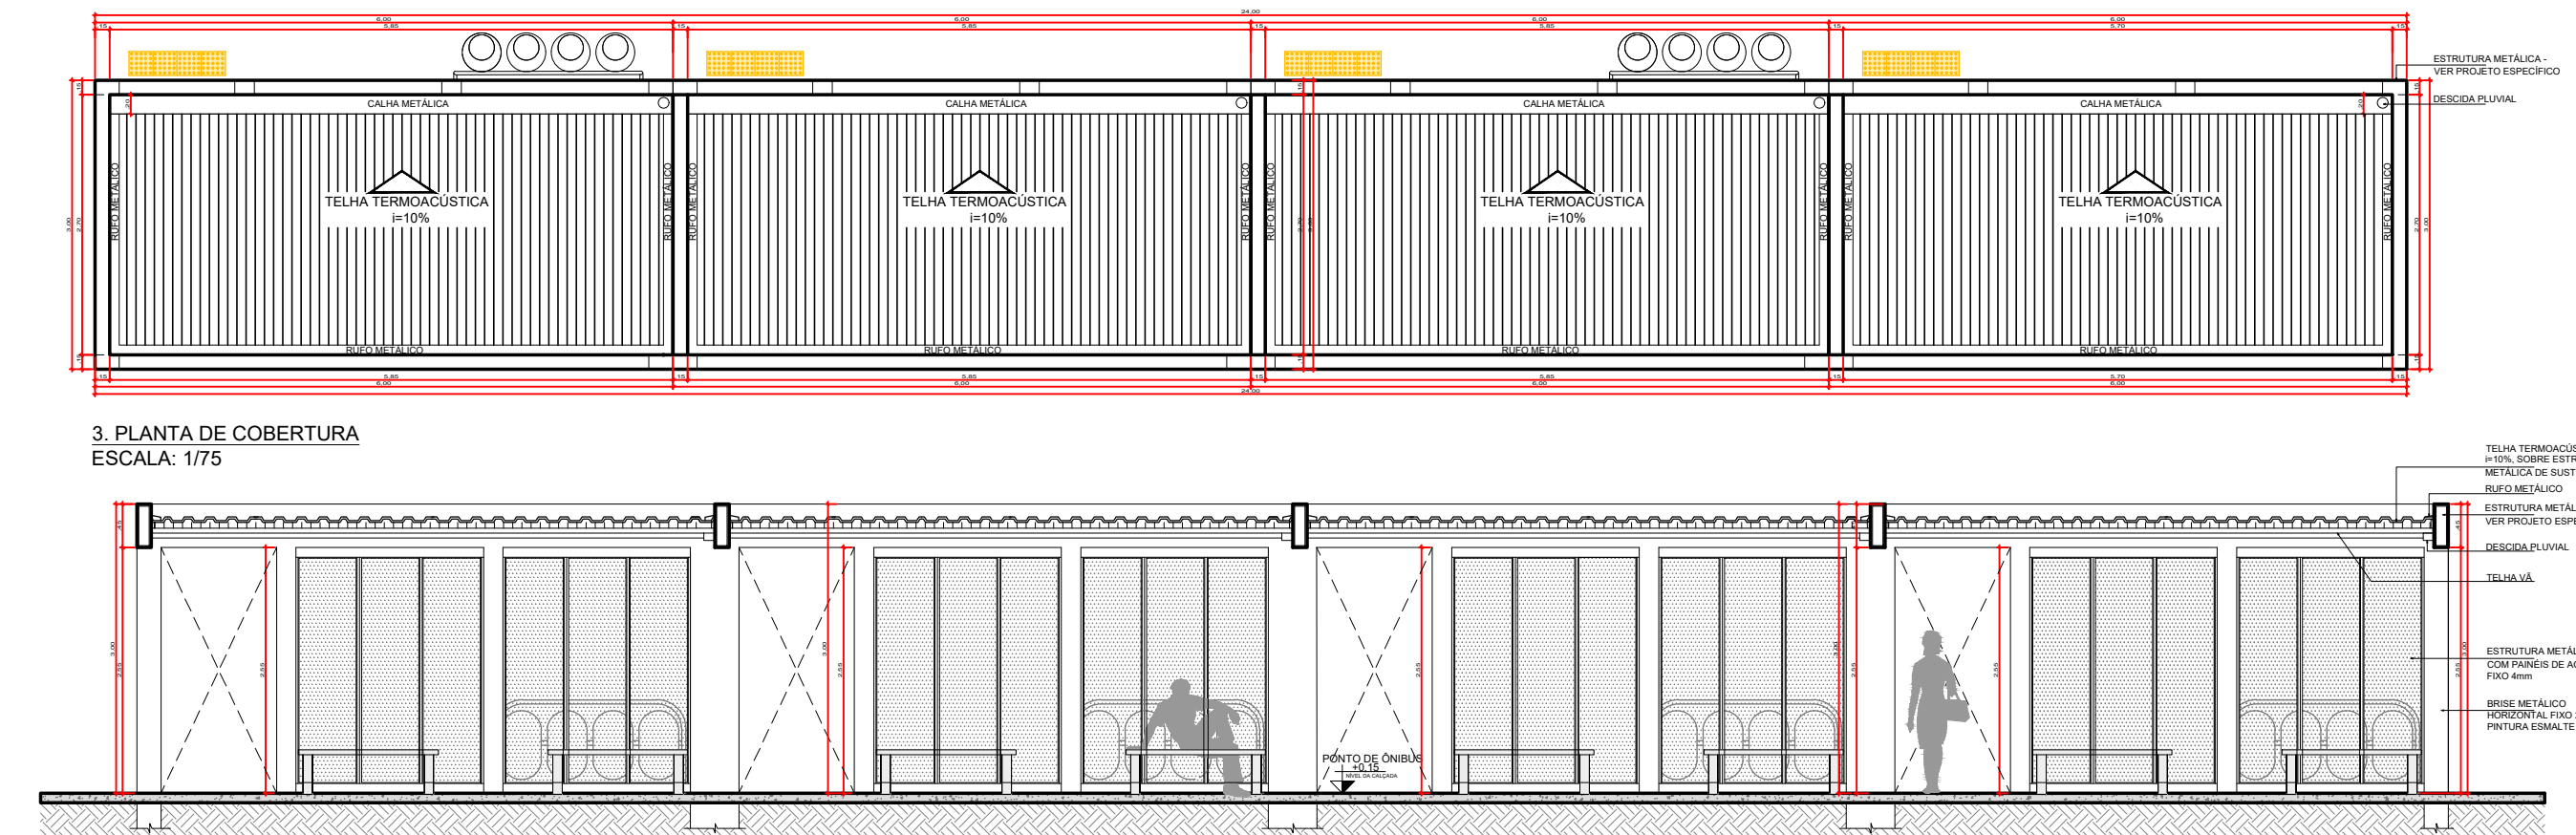

4. CORTE AA  
ESCALA: 1/75

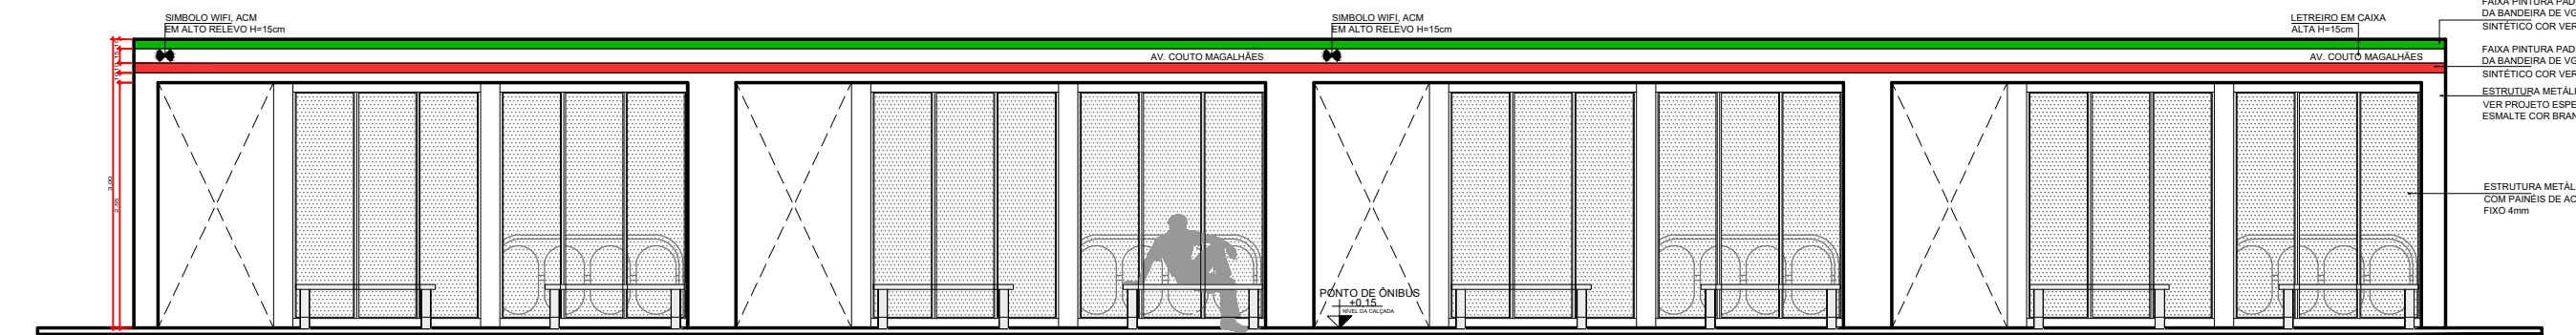


6. ELEVÇÃO 02  
ESCALA: 1/75




IMAGEM ILUSTRATIVA DA PROPOSTA



IMAGEM ILUSTRATIVA DA PROPOSTA

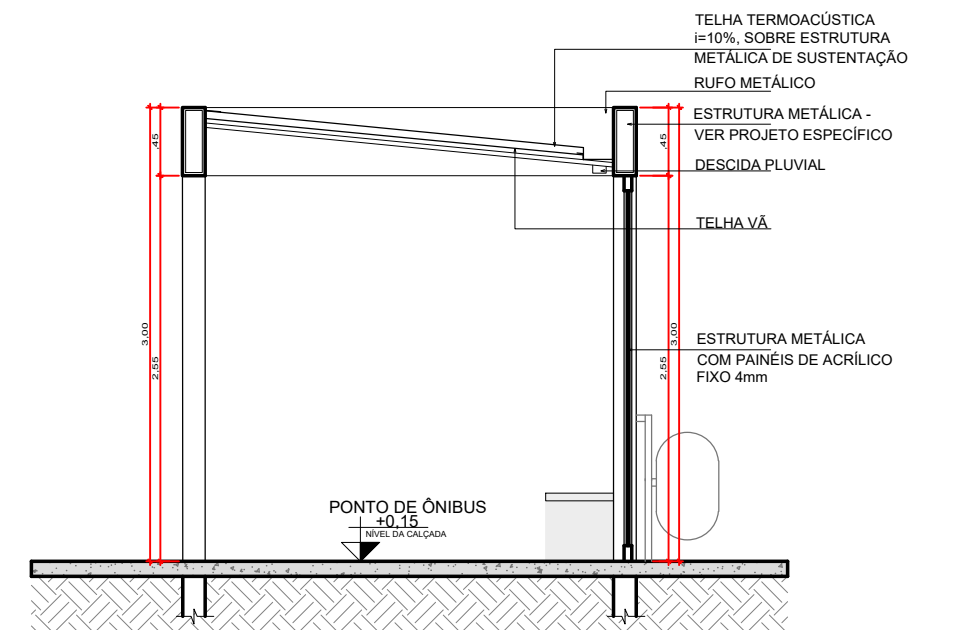

5. CORTE BB  
ESCALA: 1/50

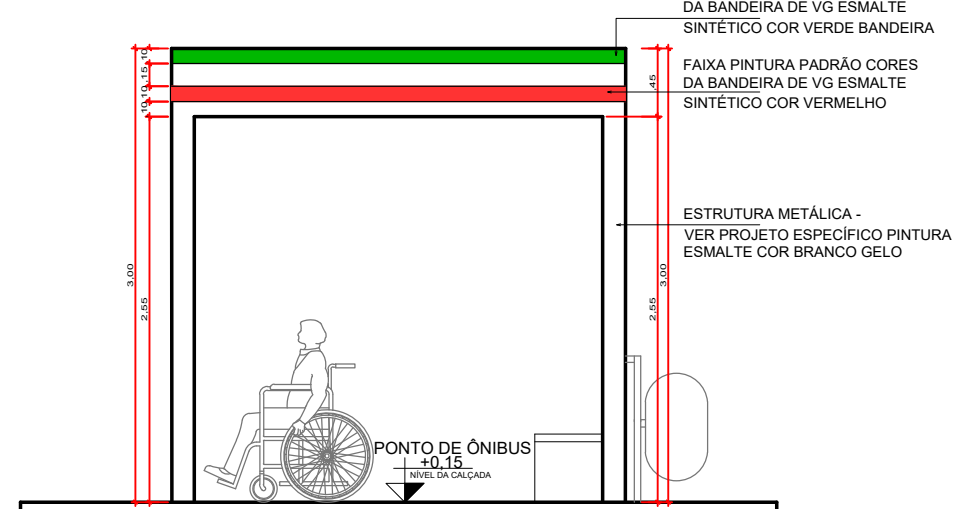

7. ELEVÇÃO 02  
ESCALA: 1/50

LEGENDA  
PROJEÇÃO DA ROTA ACESSÍVEL  
L=1,20cm

OBS:  
1- TODAS AS EDIFICAÇÕES SERÃO ADAPTADAS CONFORME NBR 9050/2020 (ACESSIBILIDADE A EDIFICAÇÕES, MOBILIÁRIO, ESPAÇOS E EQUIPAMENTOS URBANOS) E NBR 16537/2016 (ACESSIBILIDADE - SINALIZAÇÃO TÁTIL NO PISO);  
2- TODAS AS CALÇADAS (INTERNAS E EXTERNA À EDIFICAÇÃO) SERÃO PROVIDAS DE ACESSIBILIDADE CONFORME AS NORMAS BRASILEIRAS SUPRACITADAS;  
3- NOS LOCAIS ONDE NÃO HÁ CONTINUIDADE DOS PISOS DIRECIONAIS, O BALIZAMENTO SERÁ FEITO PELOS MEIO-FIOS E/OU PAREDES;

ESPECIFICAÇÕES				
CÓDIGO	MATERIAL	DIMENSÕES	COR	
PISO	1	CONCRETO DESEMPENADO	-	NATURAL
PAREDE	1	PINTURA ESMALTE SINTÉTICO	-	BRANCO
TELHA	1	TELHA VÁ	-	-

QUADRO DE ÁREAS	
DESCRIÇÃO	ÁREA
MODELO 1 - SIMPLES-PONTO DE ÔNIBUS- 1,50x4,00m	6,00m²
MODELO 2 - SIMPLES-PONTO DE ÔNIBUS- 2,20x4,00m	8,80m²
MODELO 3 - COMPLETO C/BRISSE- PONTO DE ÔNIBUS- 2,50x4,00m	10,00m²
MODELO 4 - COMPLETO C/BRISSE- PONTO DE ÔNIBUS- 3,00x6,00m	18,00m²
MODELO 5 - 24M - 4 ESTAÇÕES- 3,00x6,00m	72,00m²
MODELO 6 - 48M - 8 ESTAÇÕES- 3,00x6,00m	144,00m²
COBERTURA INTERMEDIÁRIA 24M - 4x 3,00x6,00m	72,00m²

**PROJETO DE ARQUITETURA**  
PROJETO BÁSICO  
OBRA: PONTOS DE ÔNIBUS MODELOS PADRÕES  
PROPRIETÁRIO: PREFEITURA MUNICIPAL DE VARZEA GRANDE-MT  
CNPJ: 03.507.548/0001-10  
LOCAL: VARZEA GRANDE-MT

RESPONSÁVEL TÉCNICO:  
FRANCISCO DE ASSIS  
ARQUITETO E URBANISTA  
CAU-A181288-6  
PROPRIETÁRIO:  
PREFEITURA MUNICIPAL DE VARZEA GRANDE-MT  
CNPJ: 03.507.548/0001-10  
ESCALA: INDICADA  
DESENHO: FRANCISCO DE ASSIS  
DATA: SETEMBRO/2021  
FOLHA  
ASSUNTO:  
MODELO 5 - PLANTA BAIXA, LAYOUT, COBERTURA, CORTES, ELEVÇÕES E IMAGENS ILUSTRATIVAS