



Av. Cel. Escolático

Av. Anísio Haddad

RUA SÃO CAETANO

R. TRIUNFO

IMPLANTAÇÃO / COBERTURA  
ESCALA: 1/200

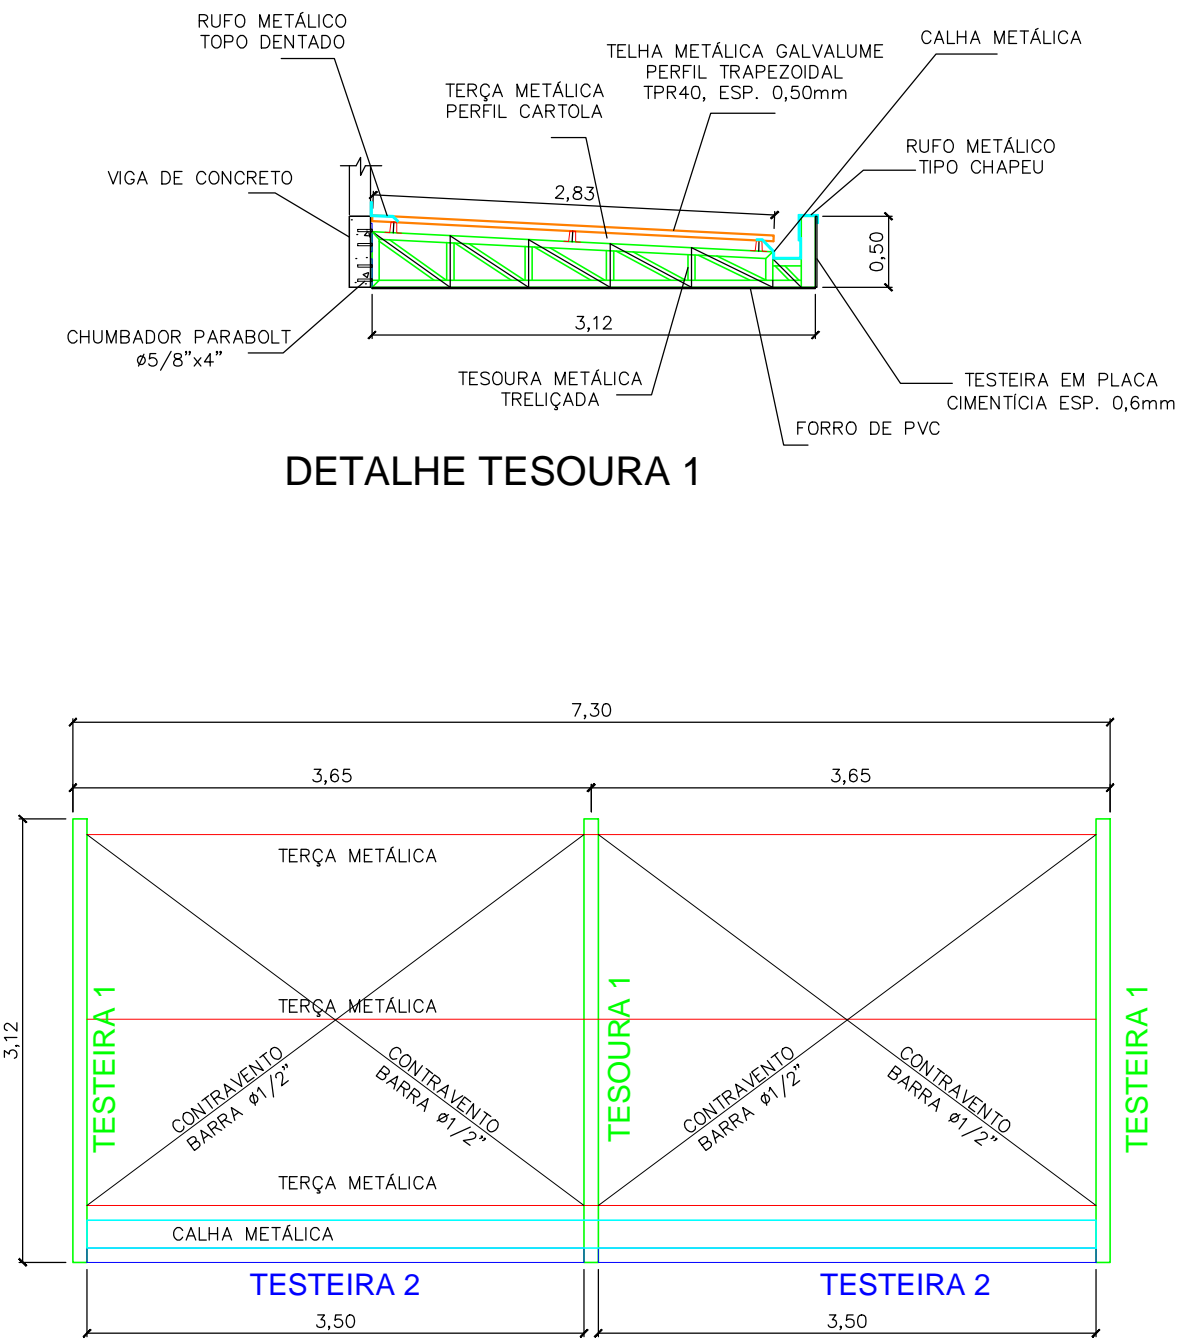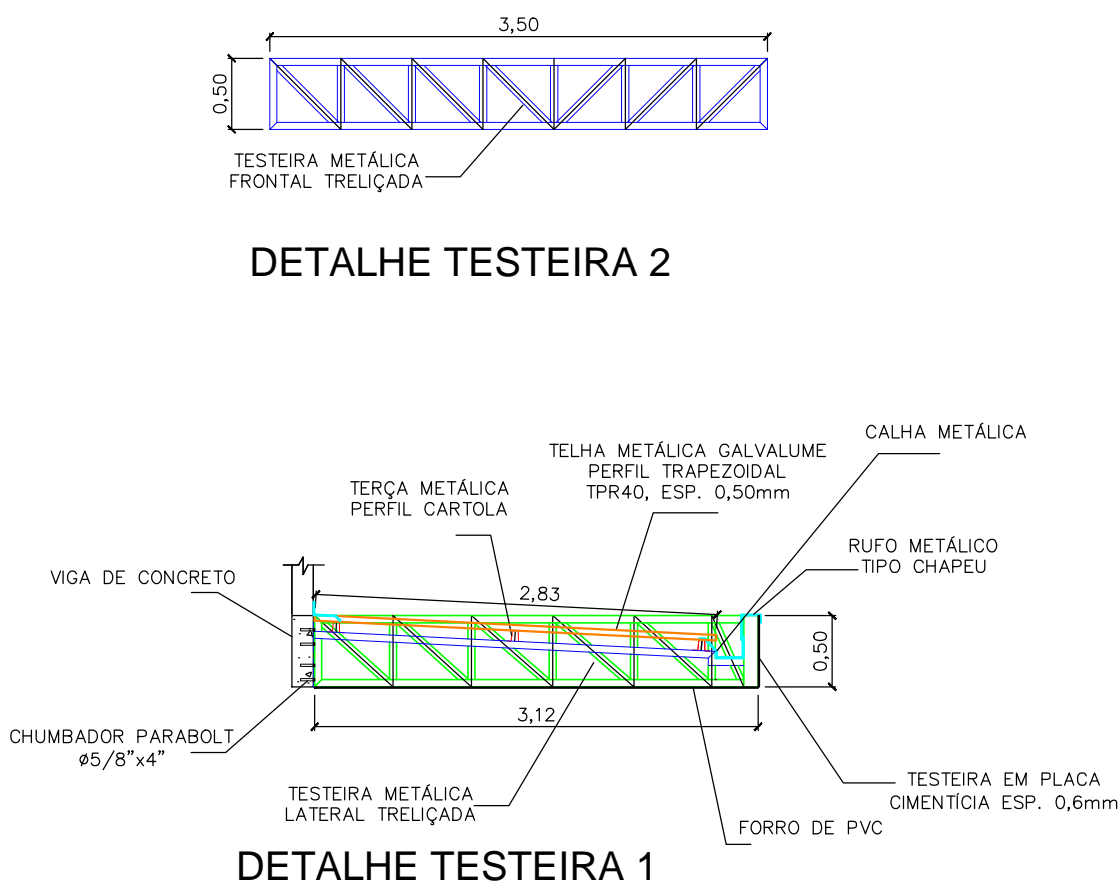

PLANTA DE COBERTURA MARQUISE

Carimbo do CREA		Carimbo da Prefeitura	
<div><div></div><div><b>PREFEITURA MUNICIPAL DE VÁRZEA GRANDE</b> SECRETARIA MUNICIPAL DE SAÚDE  Superintendência de obras e planejamento</div></div>			
<b>Tipo de Obra:</b>	Institucional	<b>Modalidade:</b>	Construção
<b>Obra:</b>	Unidade Básica de Saúde Jardim Eldorado - Porte II		
<b>Proprietário:</b>	Prefeitura Municipal de Várzea Grande - MT		
<b>Endereço:</b>	Rua Triunfo, S/n. - Jardim Eldorado, Várzea Grande - MT		
<b>Autor do Projeto:</b>			
<b>Responsável Técnico p/ obra:</b>			
<b>Projeto:</b>		<div><div>FOLHA Nº</div><div>02</div><div>02</div></div>	
<b>Assunto:</b> PLANTA BAIXA		<b>Quadro de Áreas</b> Área do terreno= 1.464,68m² Área da edificação= 359,85m²	
<b>Data:</b> Janeiro/2018	<b>ART:</b>	<b>Escala:</b> Indicada	
<b>Arquivo:</b> Projetos padrão Ministério da Saúde		<b>Desenho:</b> Jucimare Cristina Martins	