


[illegible]

**1** PLANTA BAIXA - REDE DE ESGOTO  
ESCALA 1/100


#### 4 DETALHE - CAIXA DE INSPEÇÃO SEM ESCALA

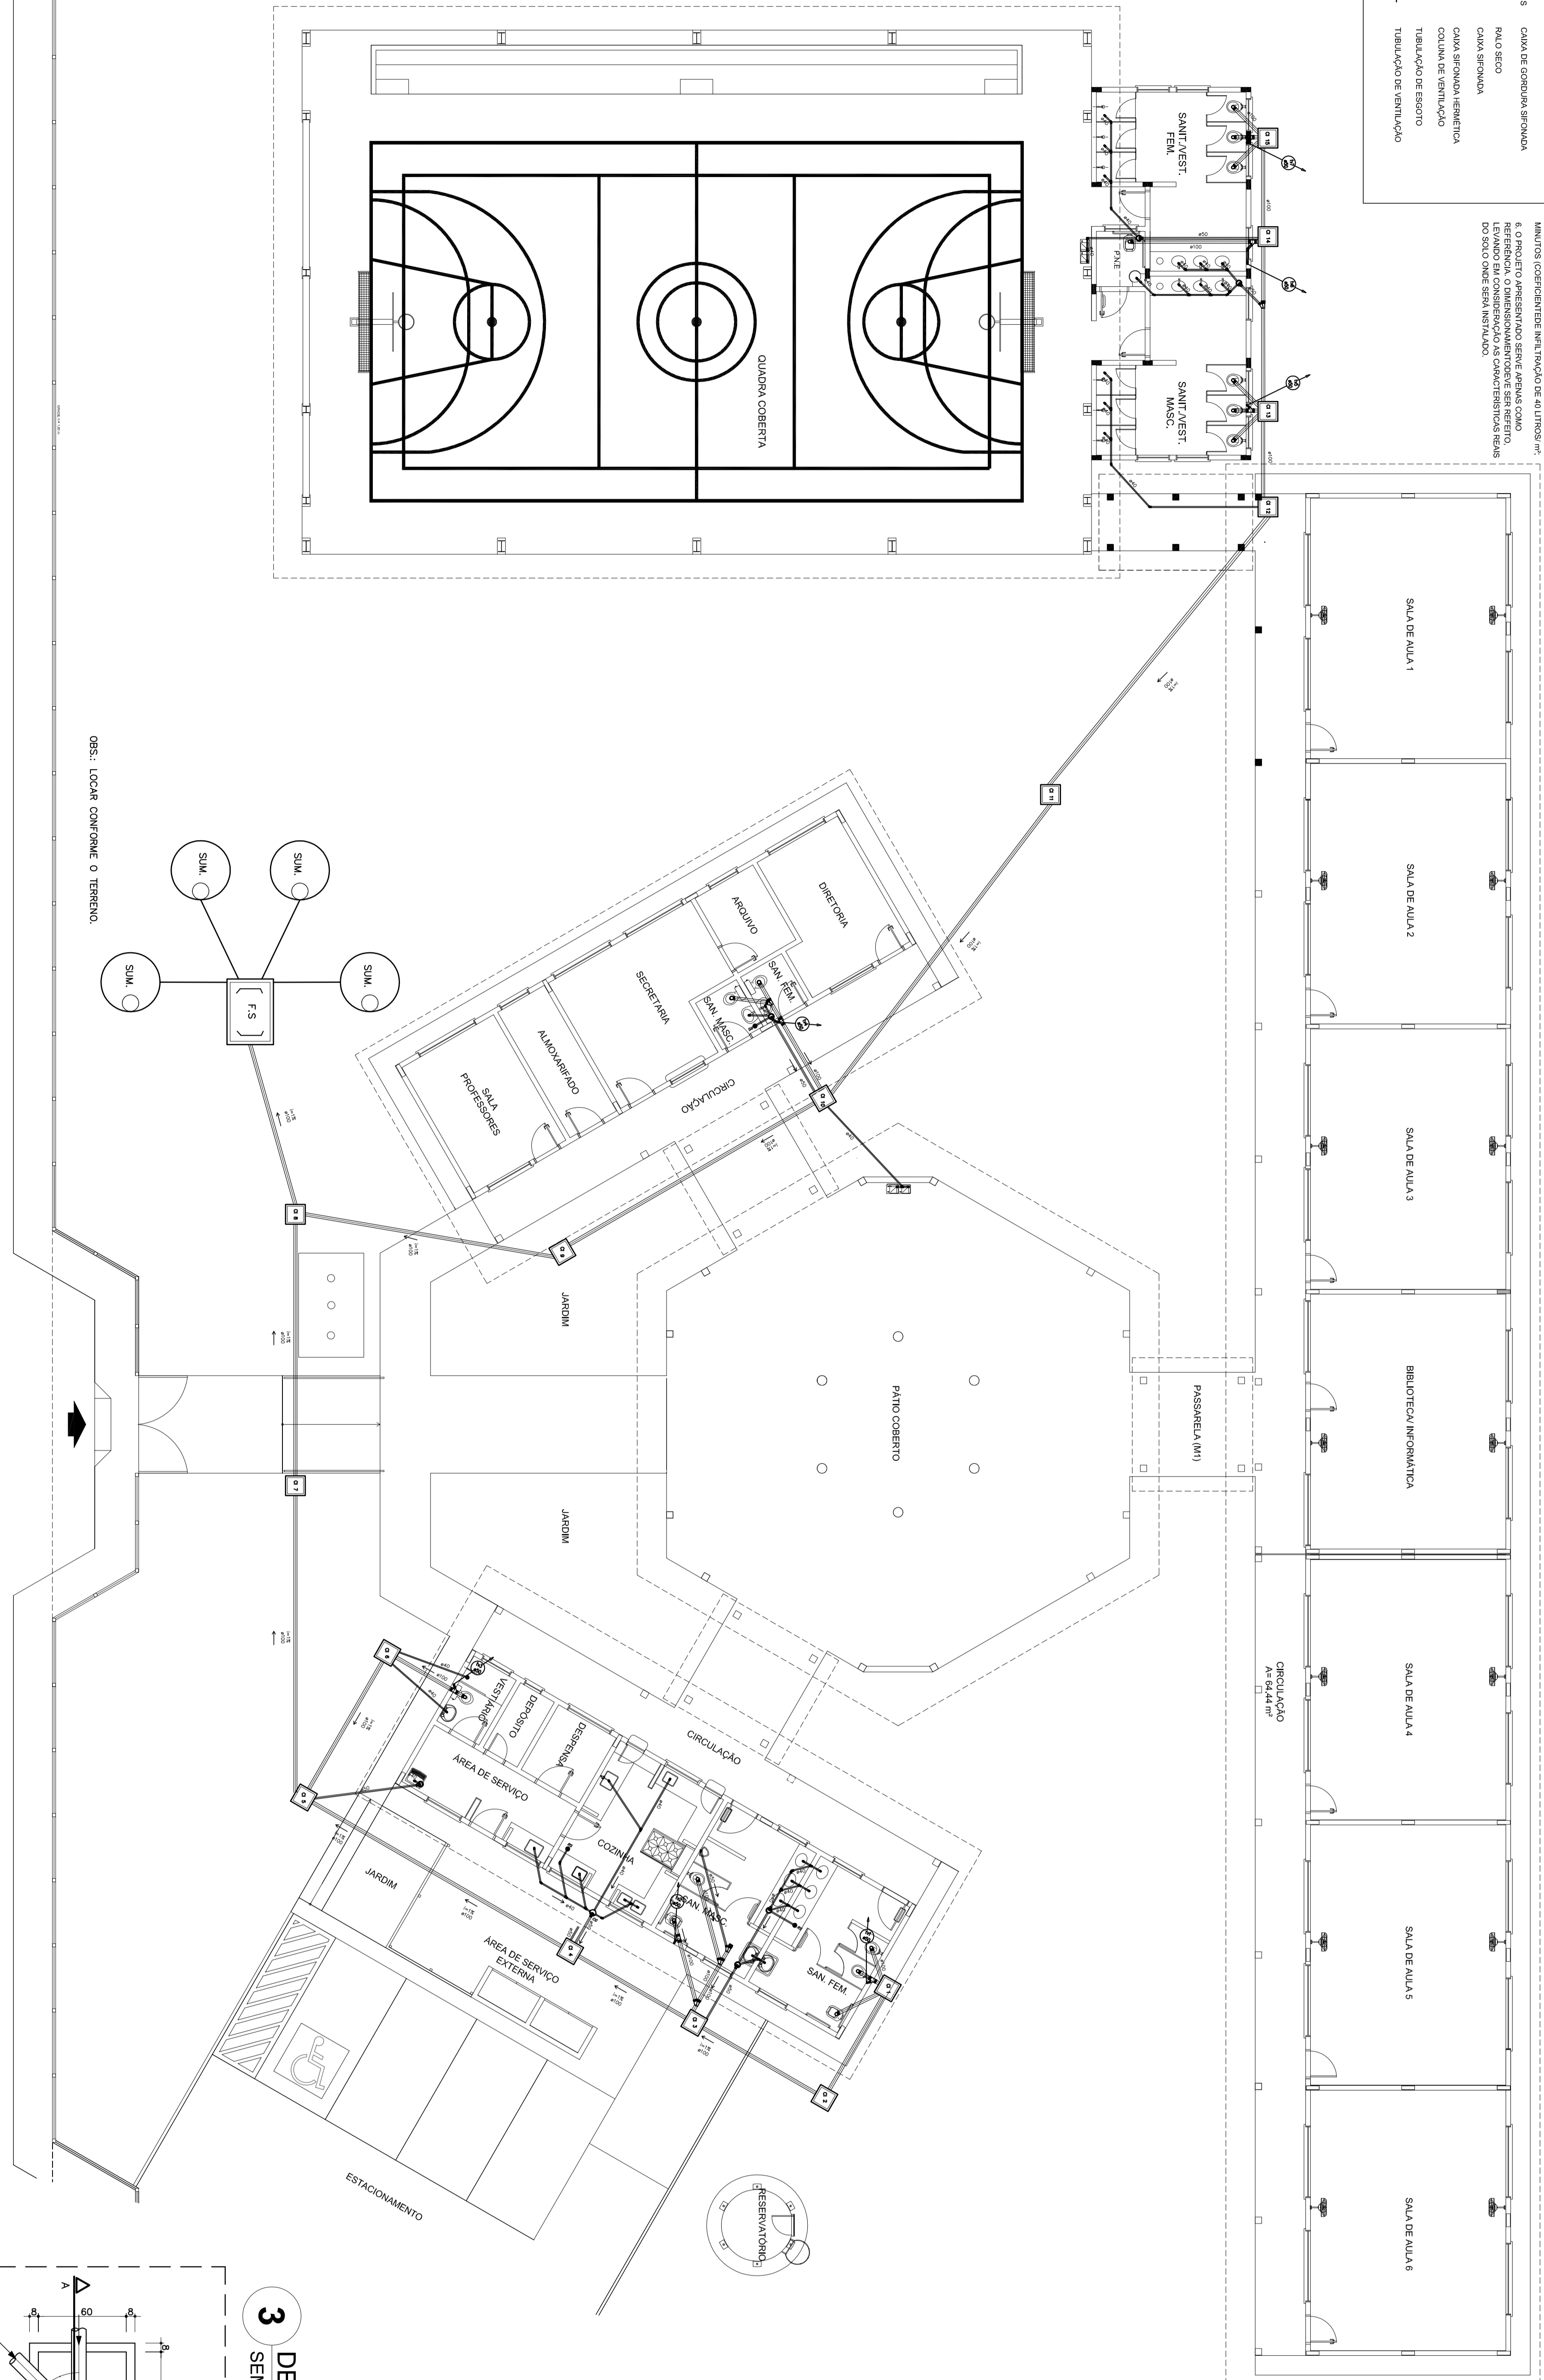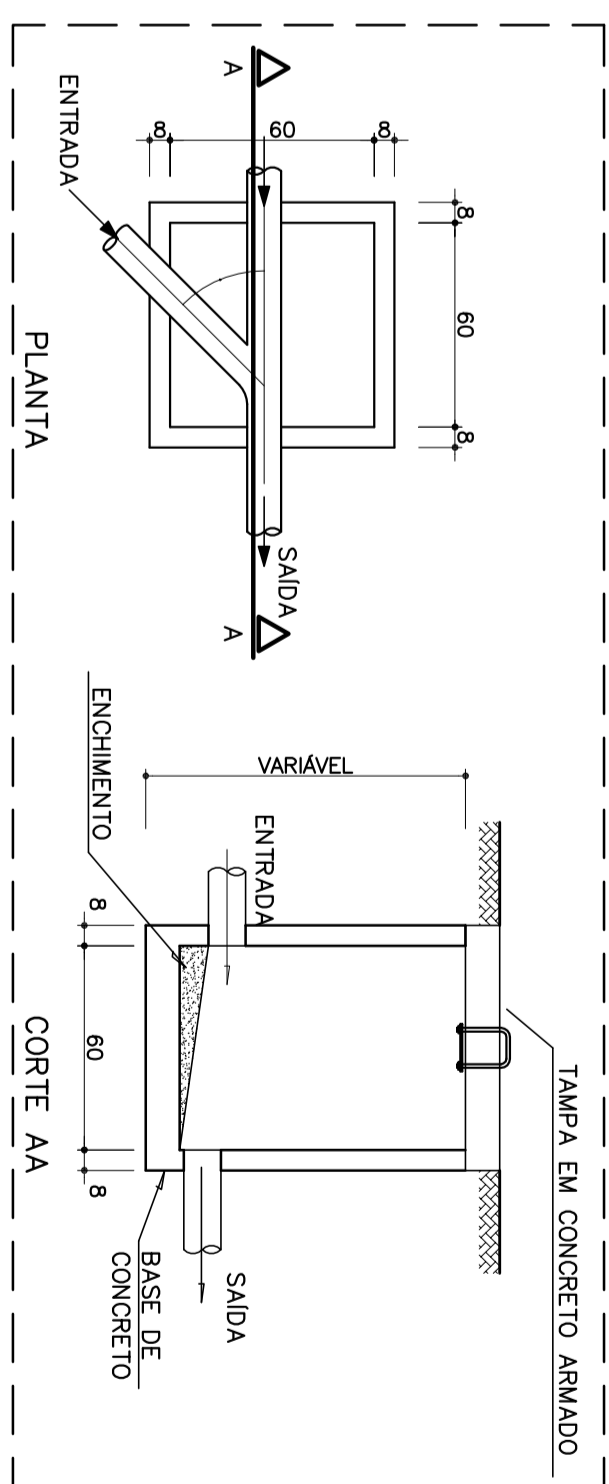

### 3 DETALHE - CAIXA DE GORDURA SIFONADA SEM ESCALA

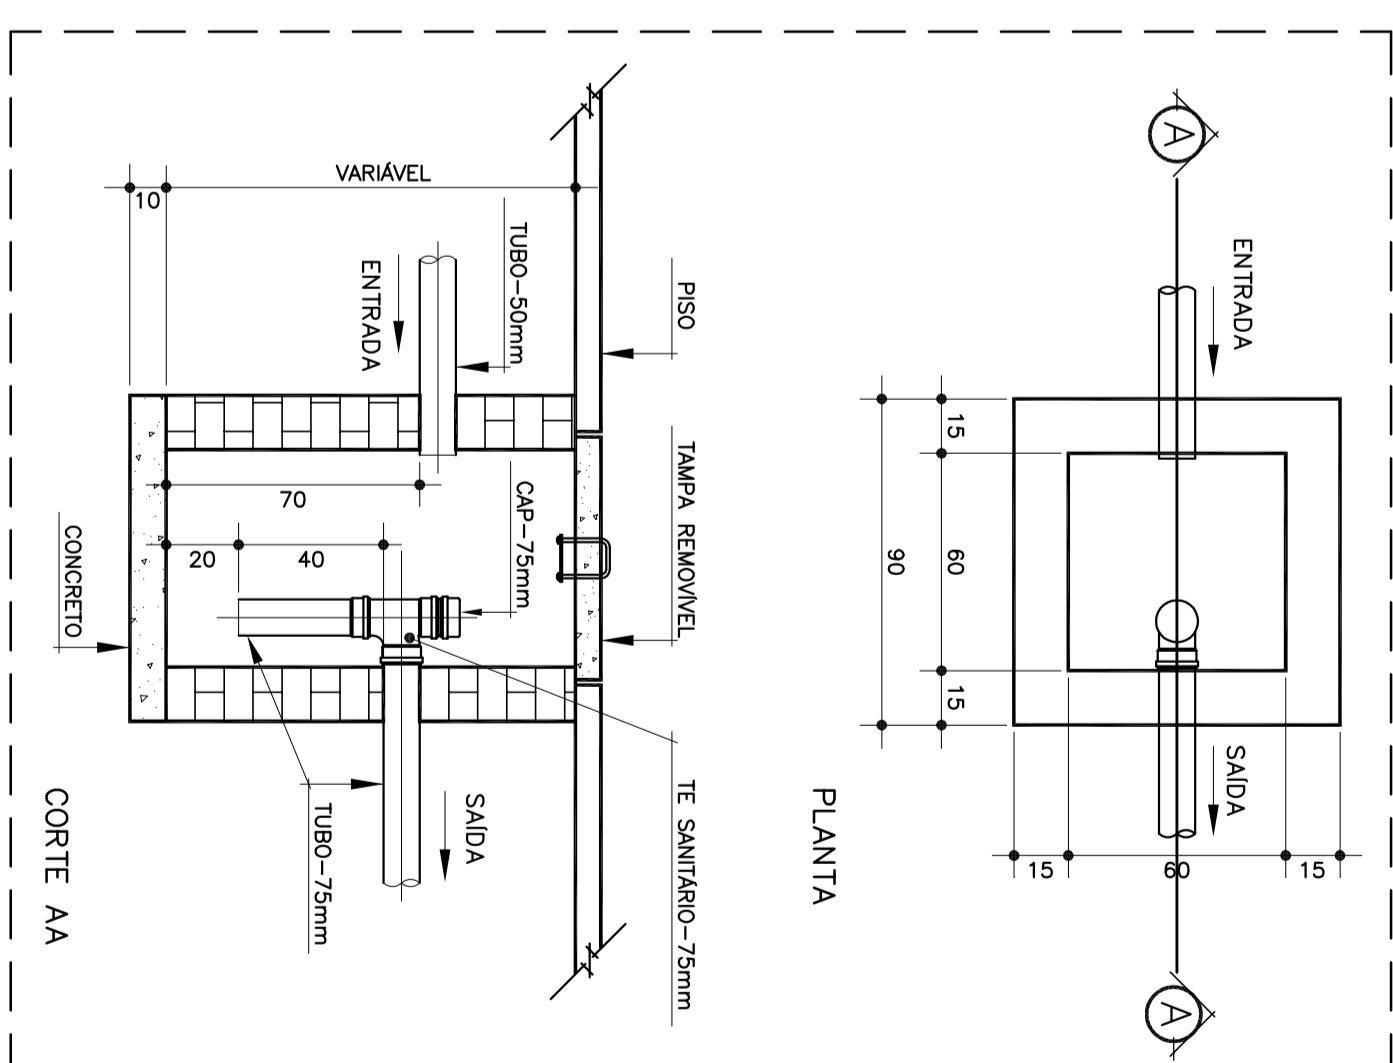

## 2 DETALHE - SUMIDOURC SEM ESCALA

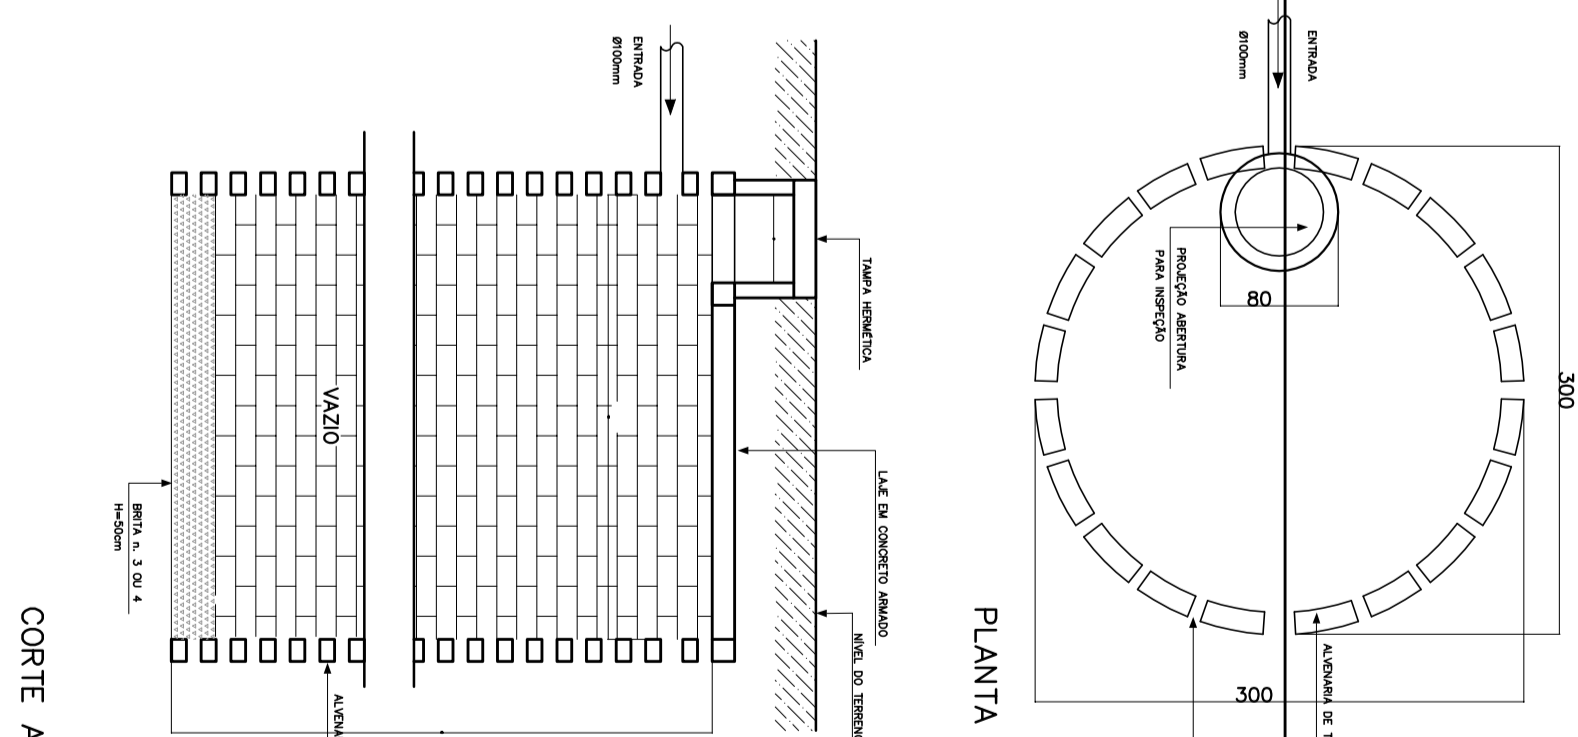

## 5 DETALHE - FOSSA SÉPTICA SEM ESCALA

