




PLANTA BAIXA  
Superior - Wc. Masculino  
Escala: 1/25

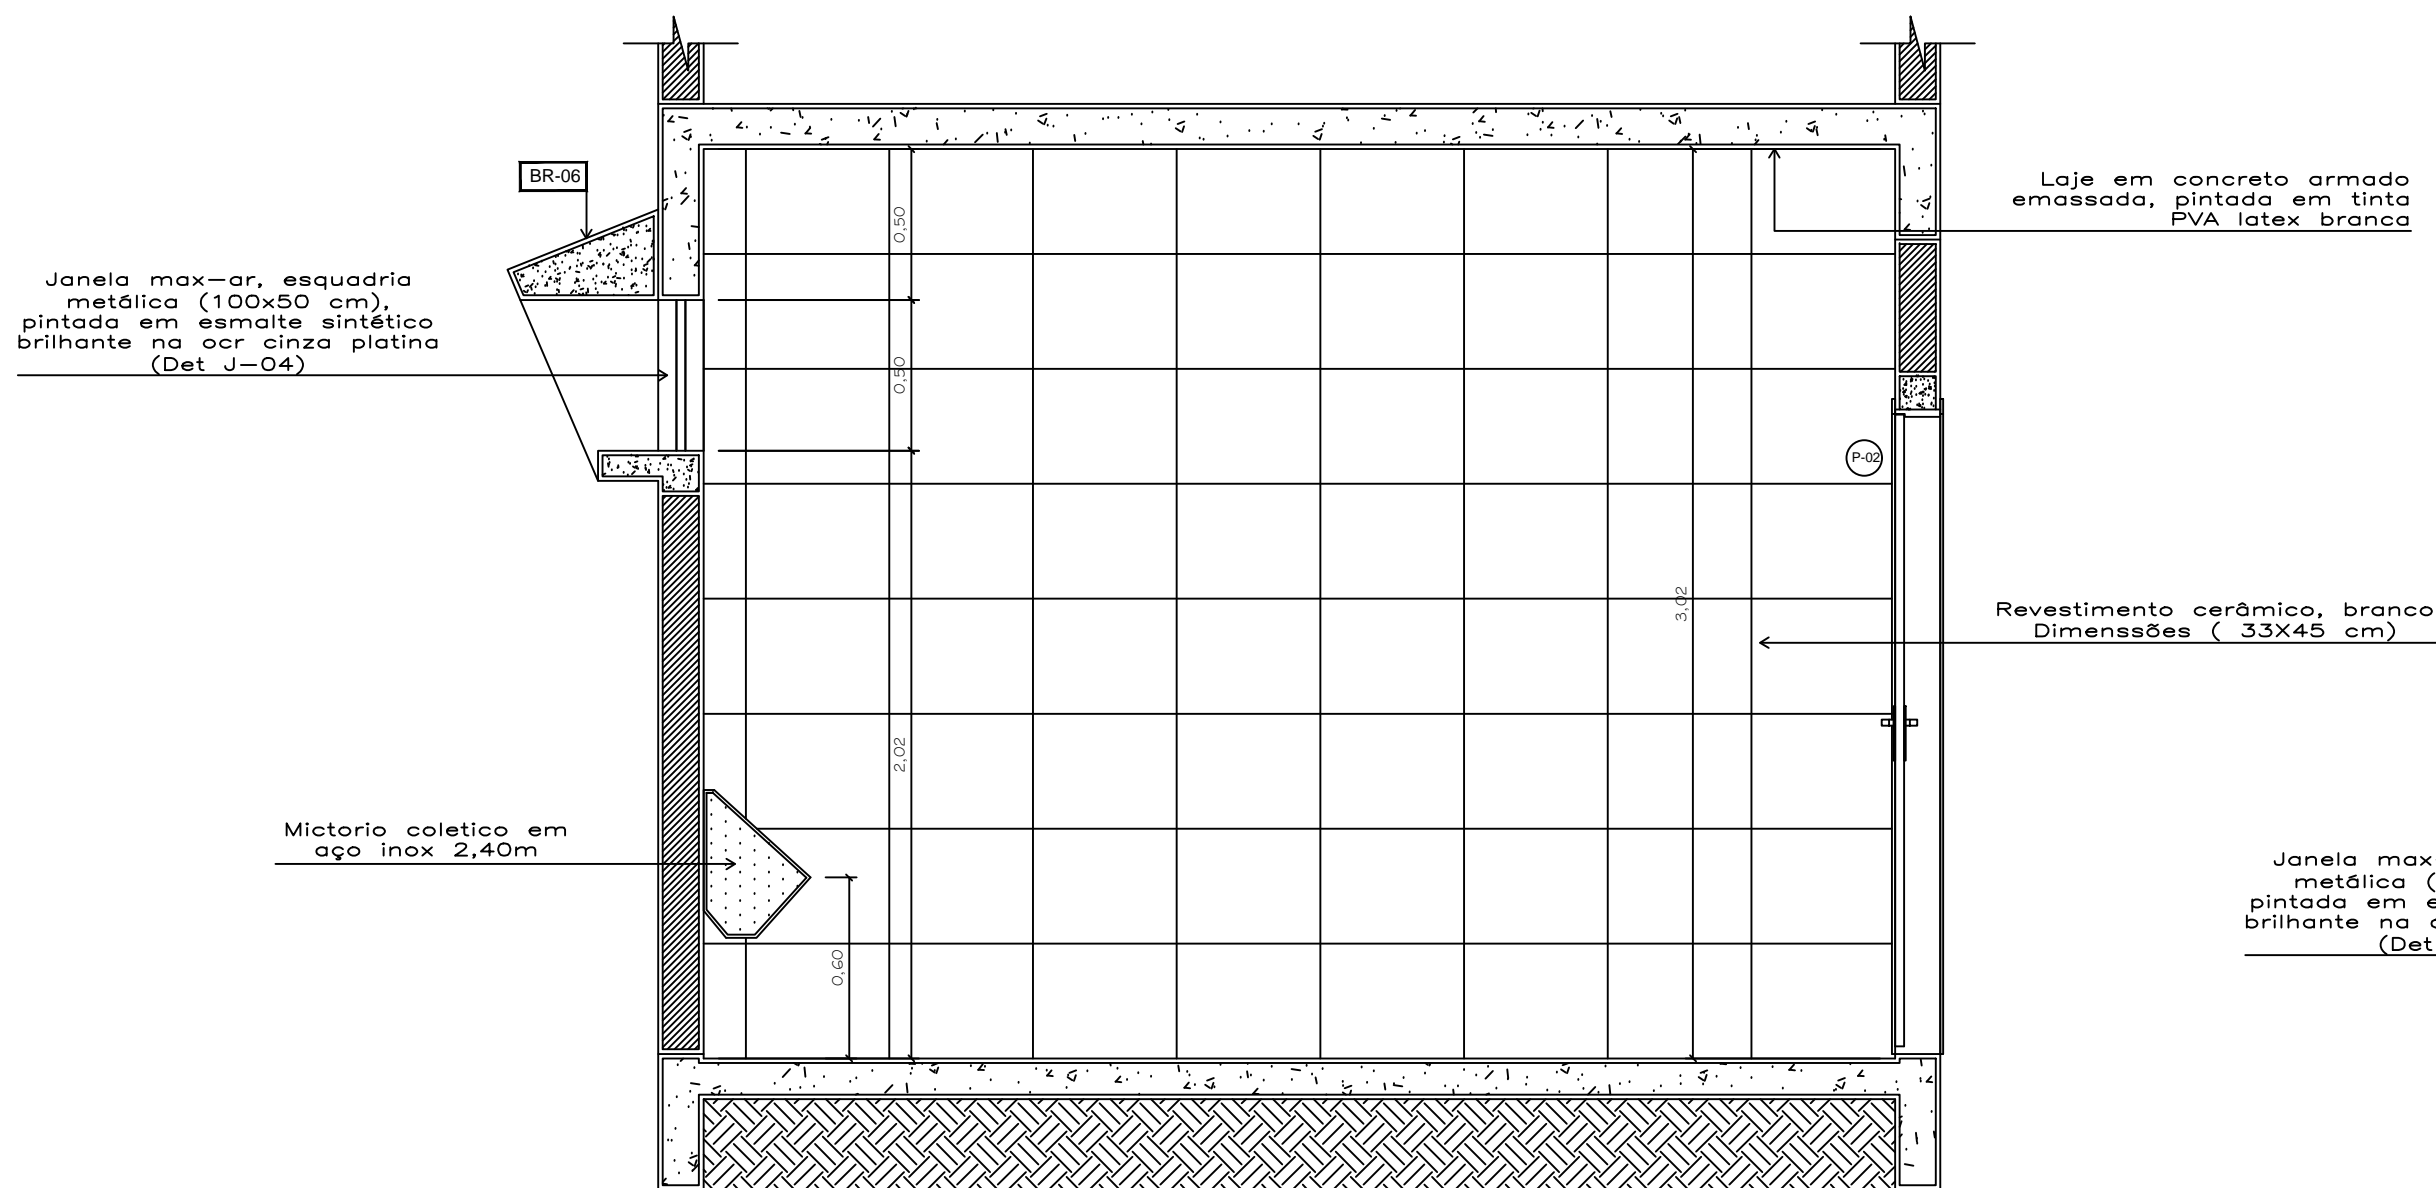


VISTA A  
Superior - Wc. Feminino  
Escala: 1/25

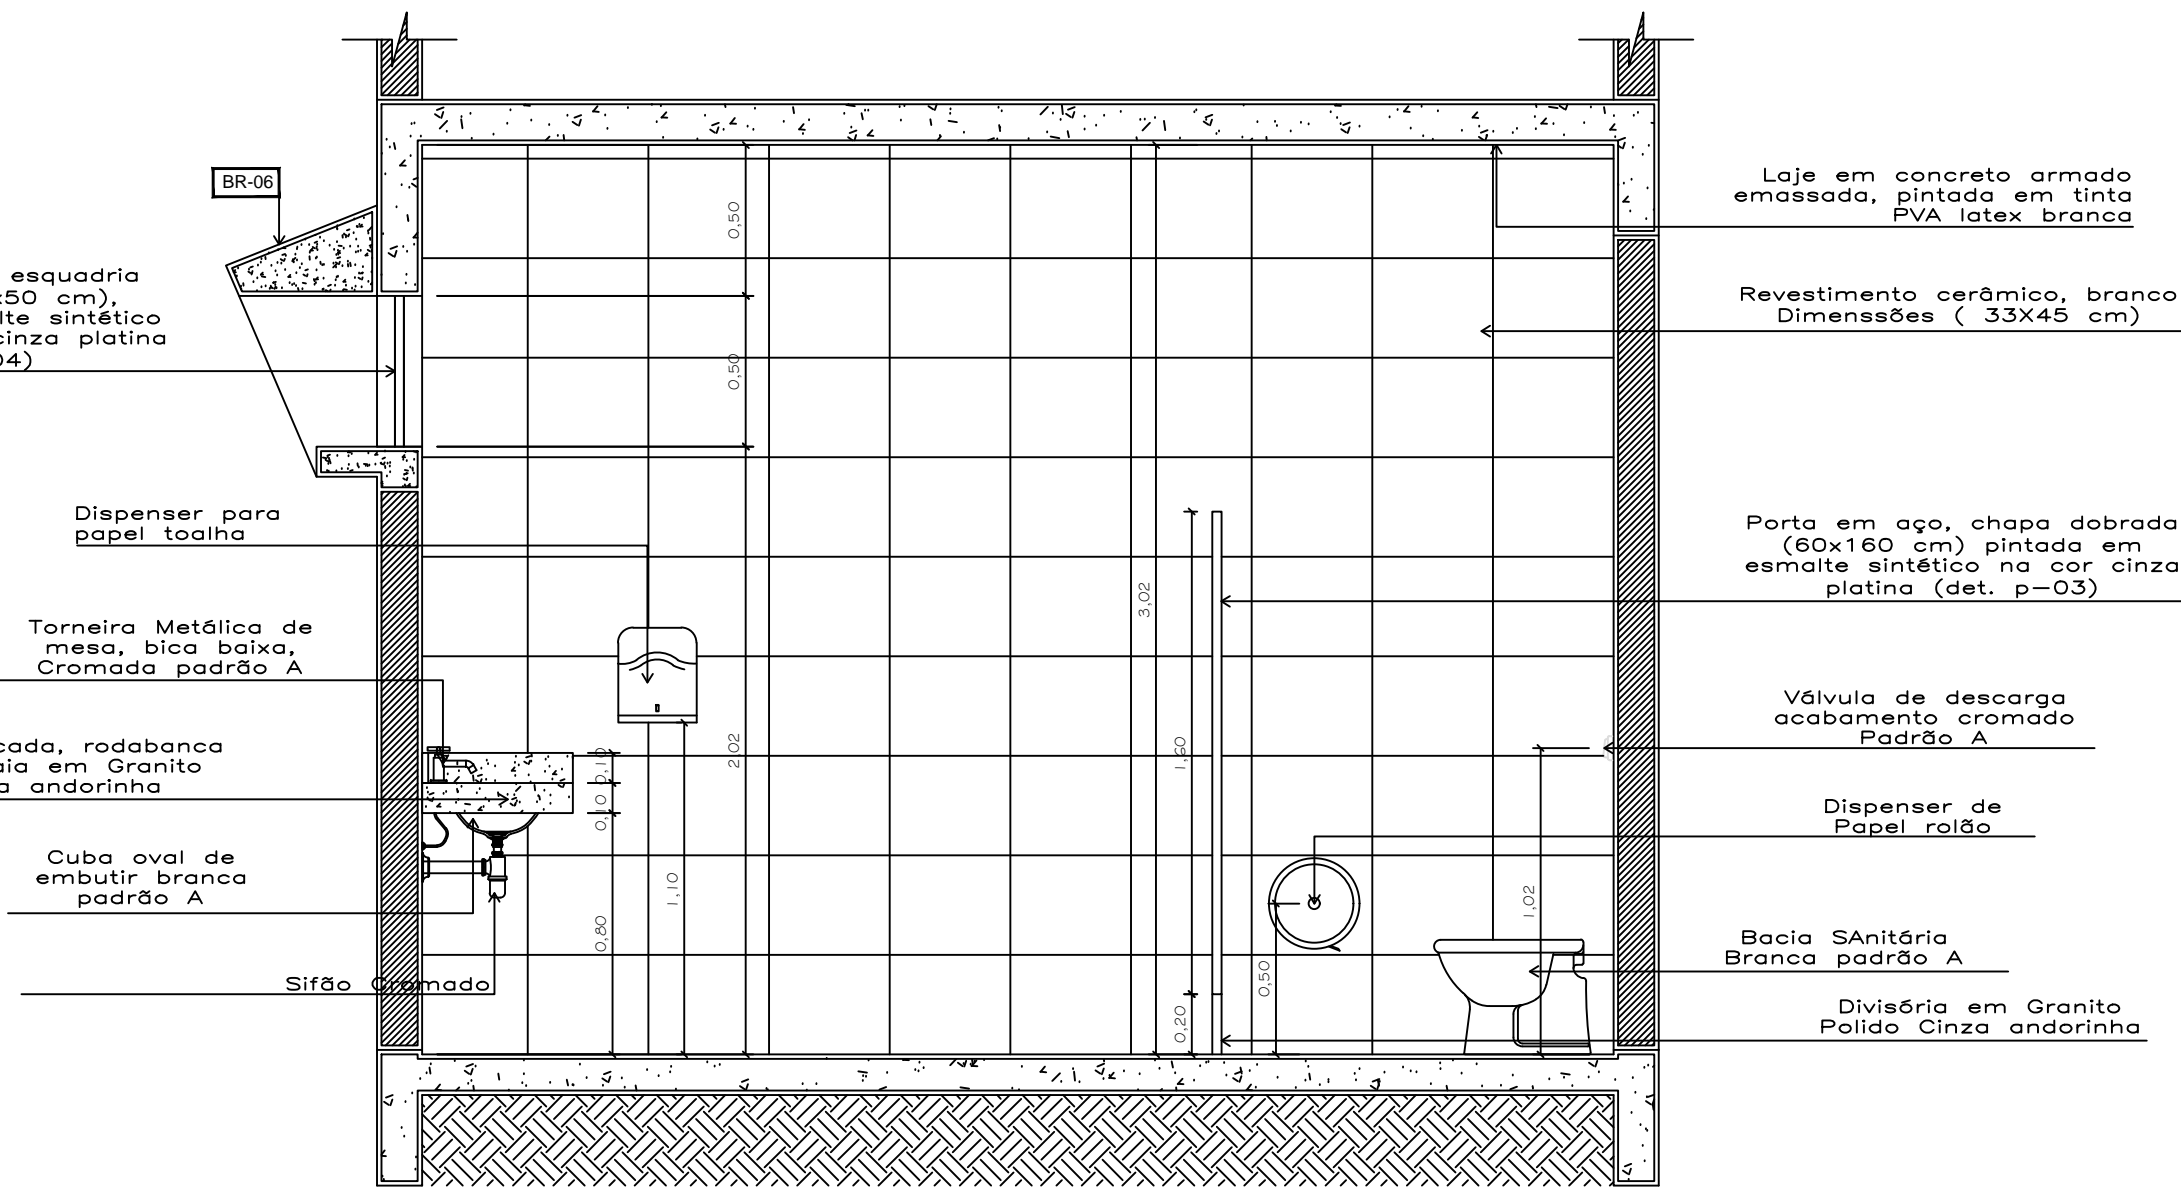

VISTA C  
Superior - Wc. Feminino  
Escala: 1/25

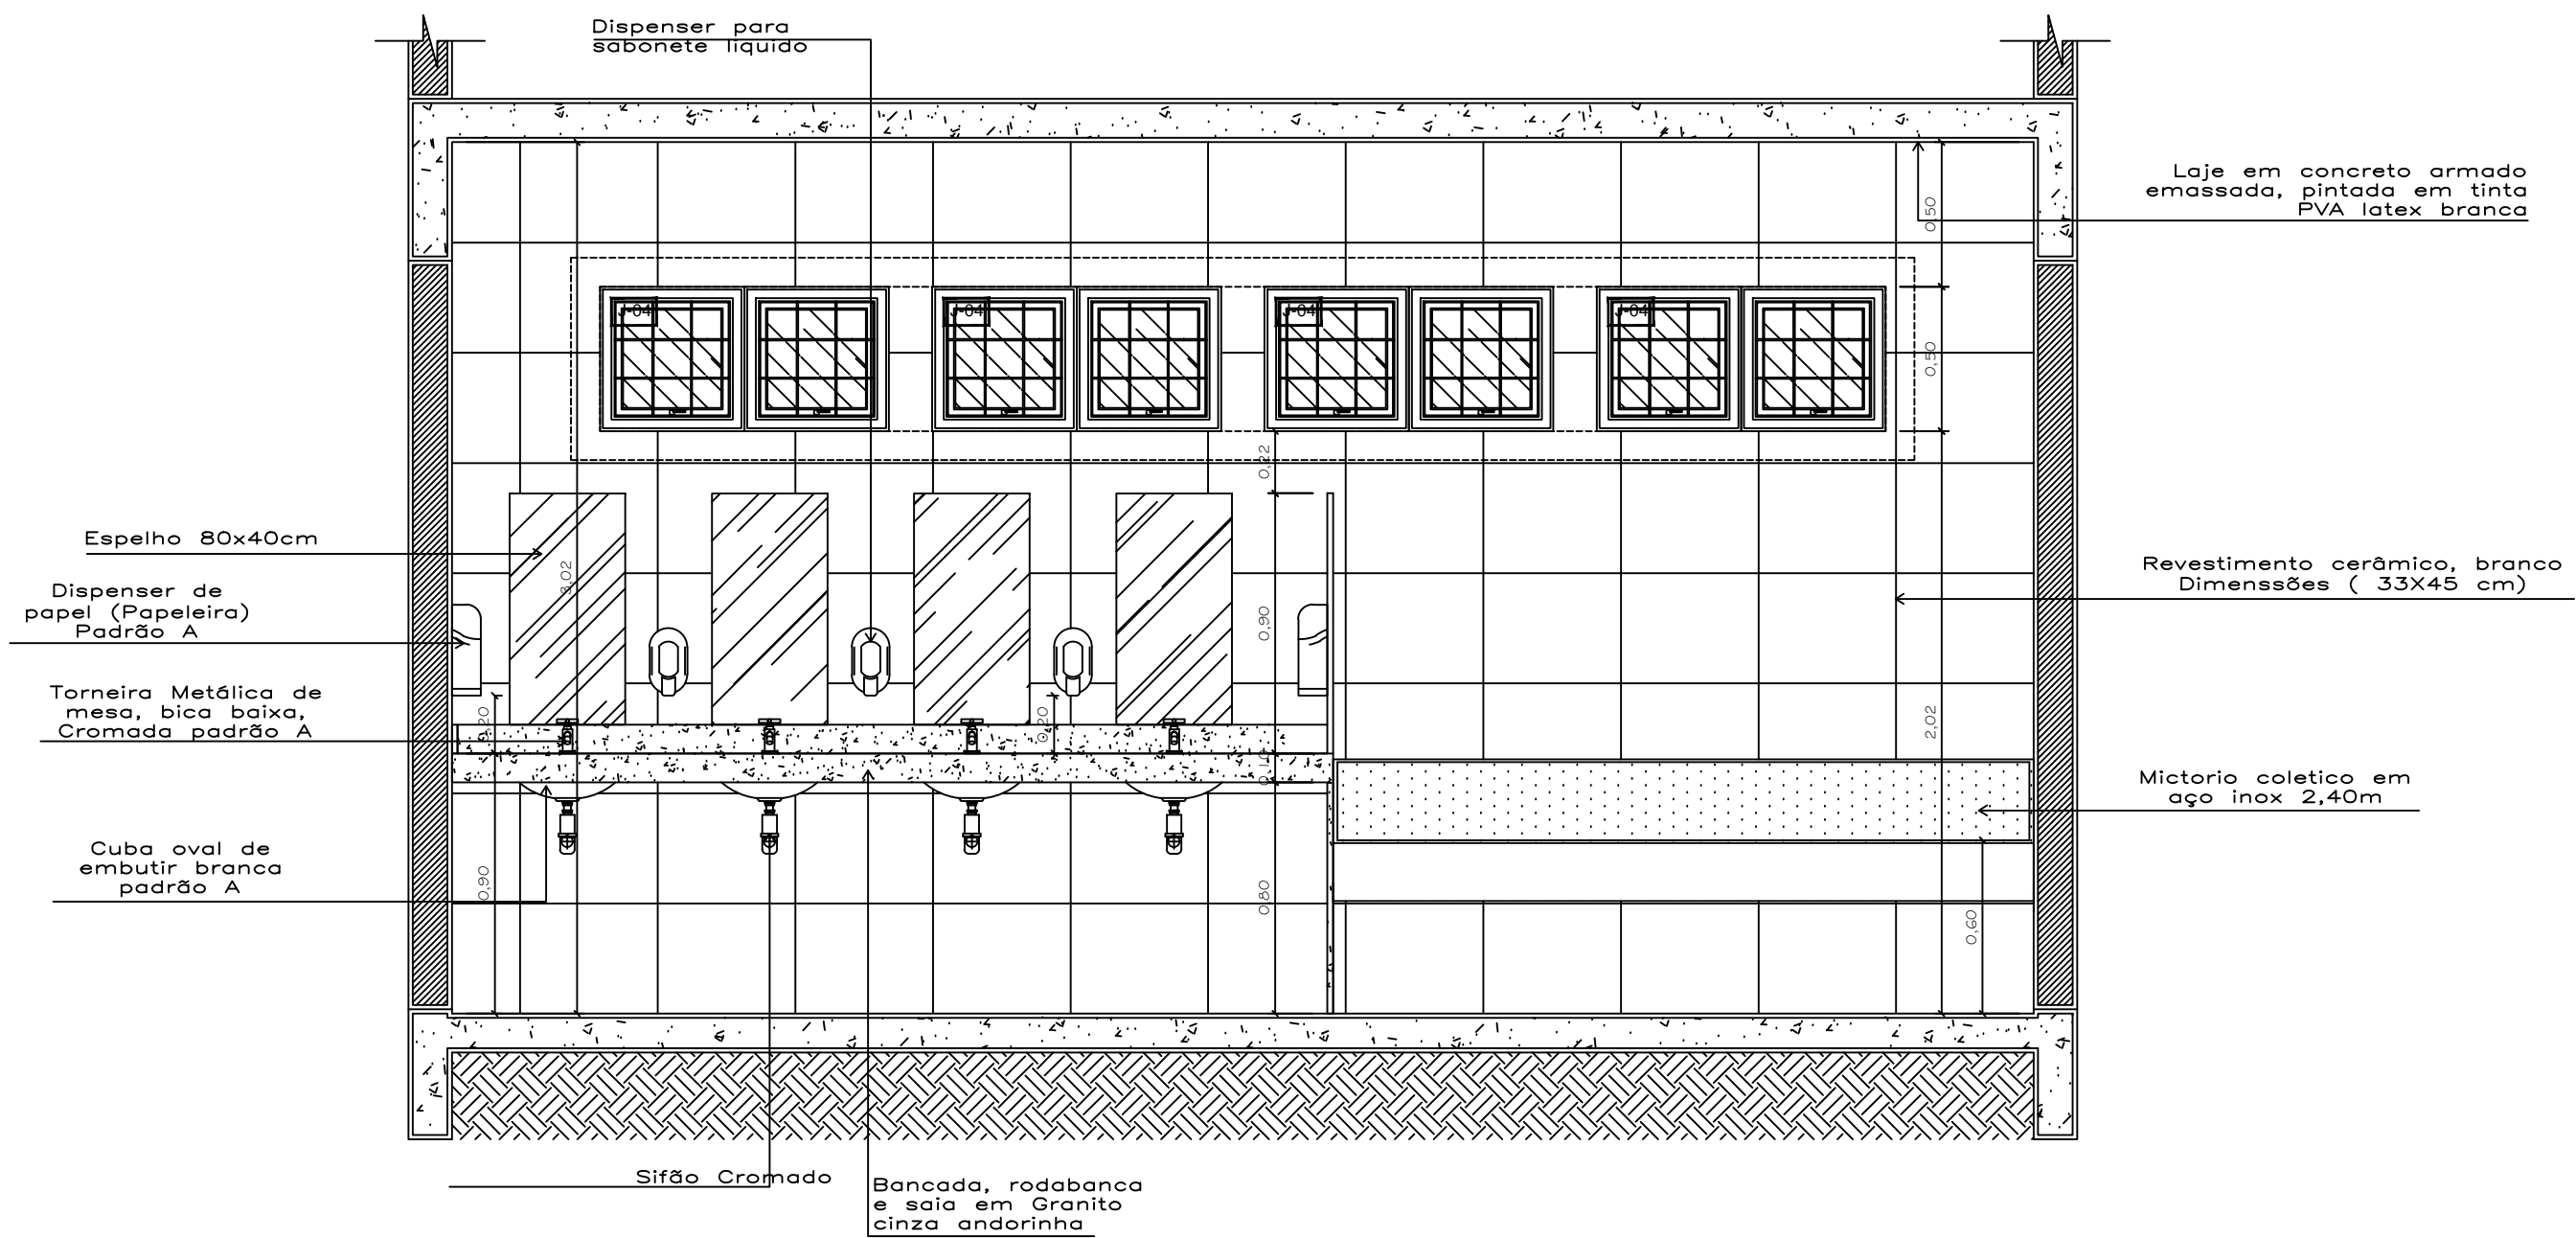

VISTA D  
Superior - Wc. Feminino  
Escala: 1/25

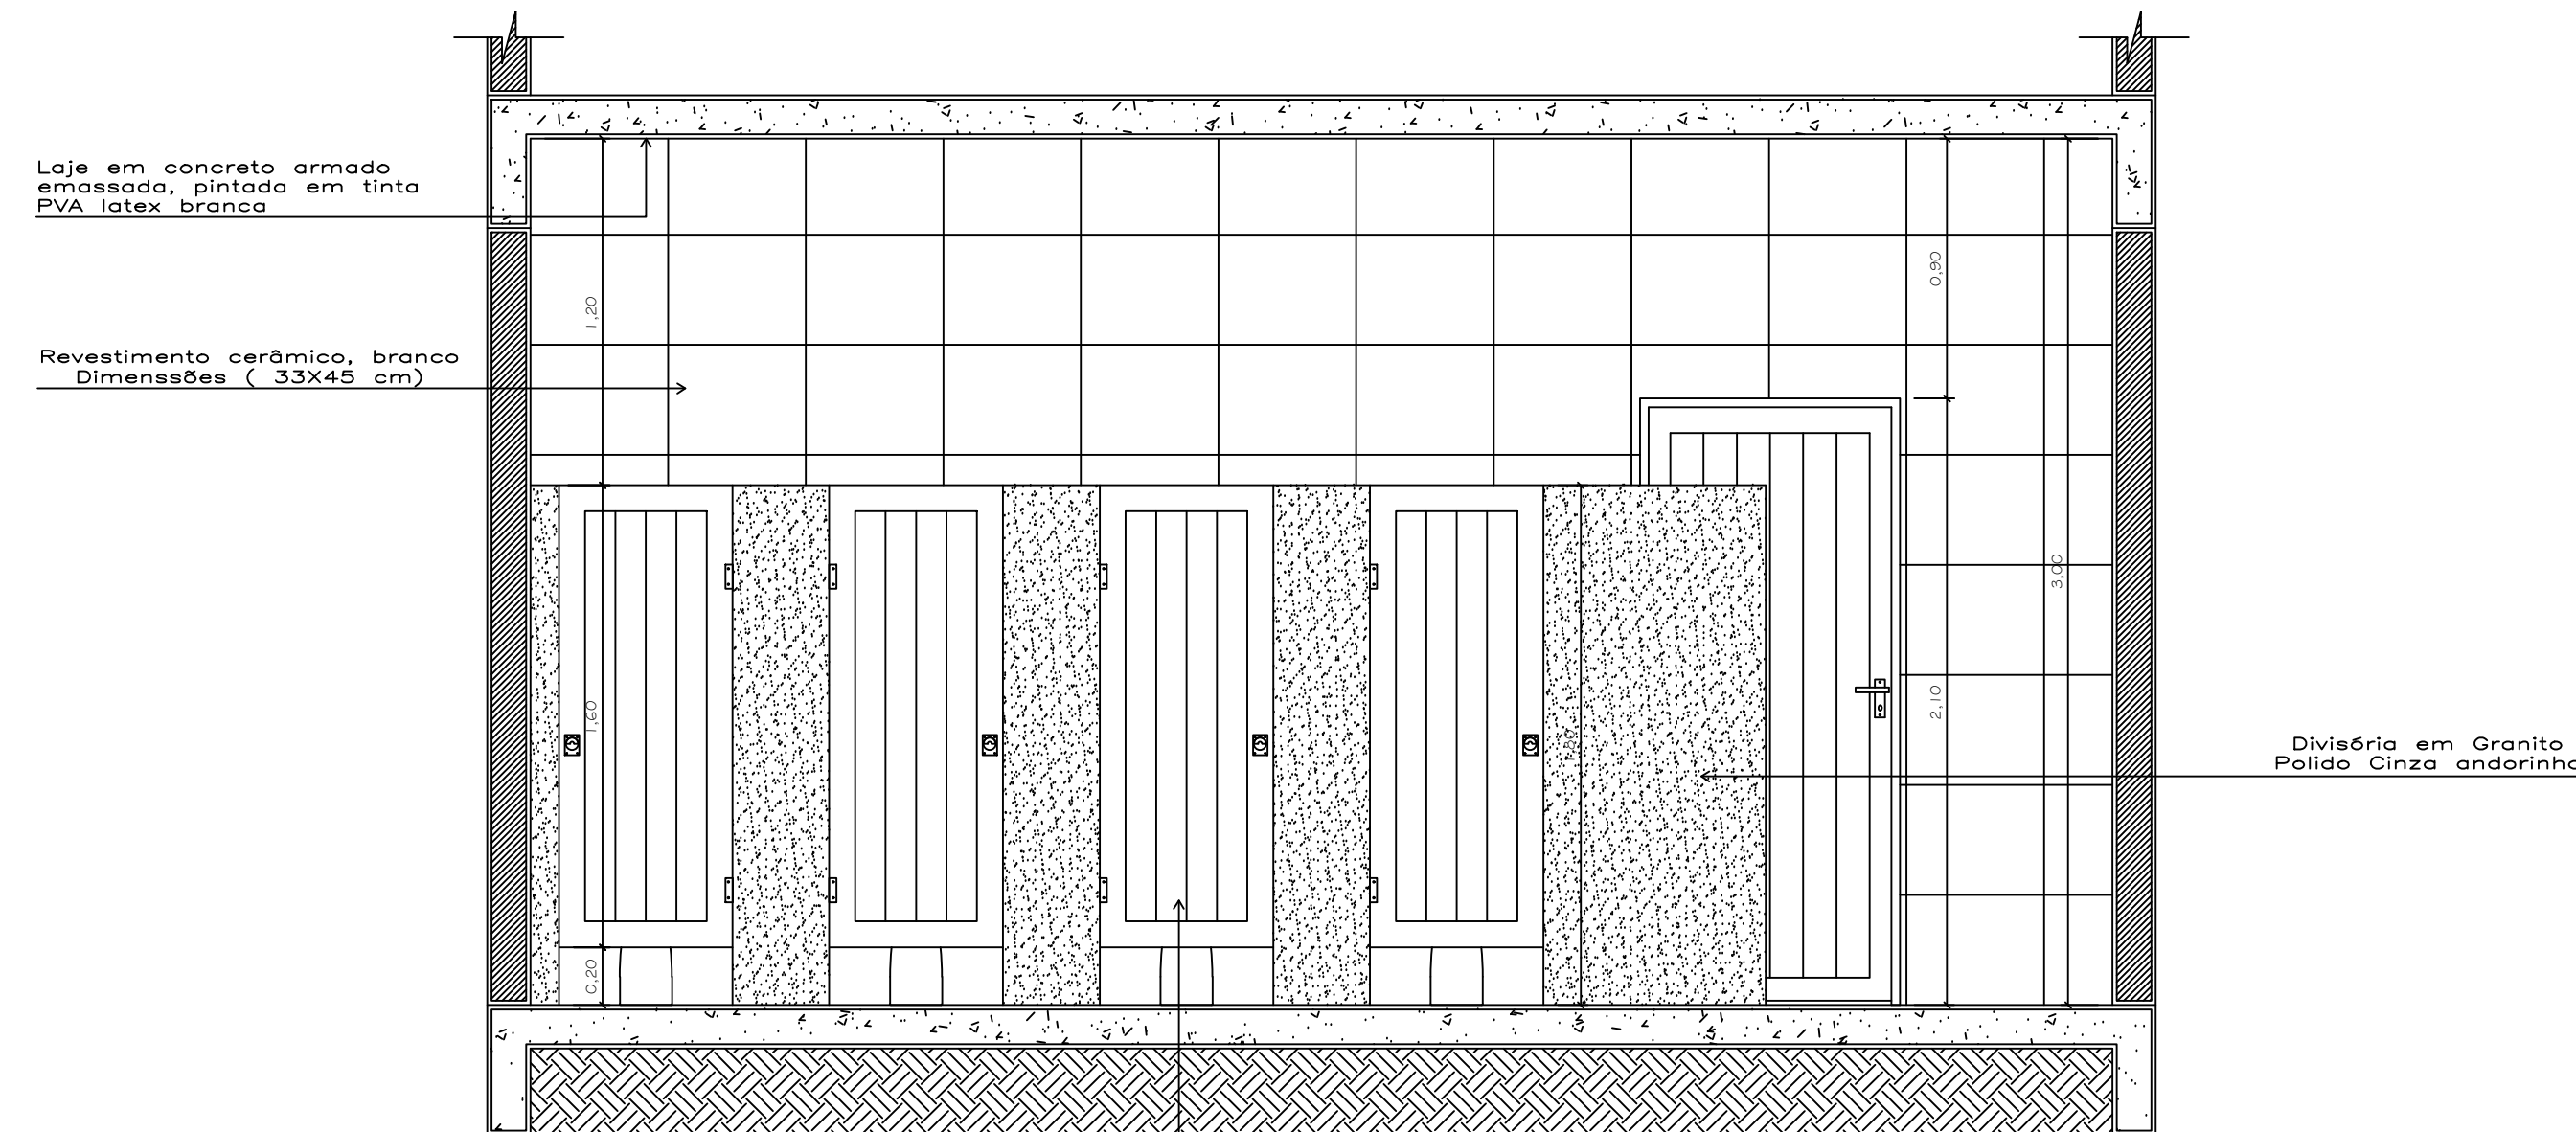

VISTA B  
Superior - Wc. Feminino  
Escala: 1/25

<b>Schuring &amp; Schuring</b>		<b>Schuring &amp; Schuring Ltda.</b>			
Escritório Técnico B.E. SCHURING - Projetos Estruturais		Av. XV de Novembro, 489 - Porto 2o. Andar - Cuiabá MT			
Fone: (065) 3321 9959 - Fax: (065) 3623 5068 - Internet: Email - schuring@schuring.com.br					
RESP. TEC. EXECUÇÃO:		Eng. Civil			
E.M.E.B ALINO FERREIRA PROJETO ARQUITETURA	REVISÃO	REVISÃO			
	EMIÇÃO	PROJETO COMPLETO			ANDRÉ
		DISCRIMINAÇÃO	DATA	PROJ.	DES. VERIF. APROV.
ALUNOS DO PROJETO:		AV. VERDÃO, ESQ. COM RUA B., PARQUE DO LAGO VÁRZEA GRANDE - MT			
CONTEÚDO:		DETALHES SANITÁRIOS - PV. SUPERIOR WC MASCULINO			
DATA: 10/02/2017		DIREITOS AUTORAIS RESERVADOS		FOLHA Nº:	
ESCALA: 1/25		VERIFICAR MEDIDAS NA OBRA			
INDICADA		ARQUIVO			