


- Legenda
- == Parede existente a permanecer
  - == Parede a construir
  - ▤ Vedação de parede com cabogó

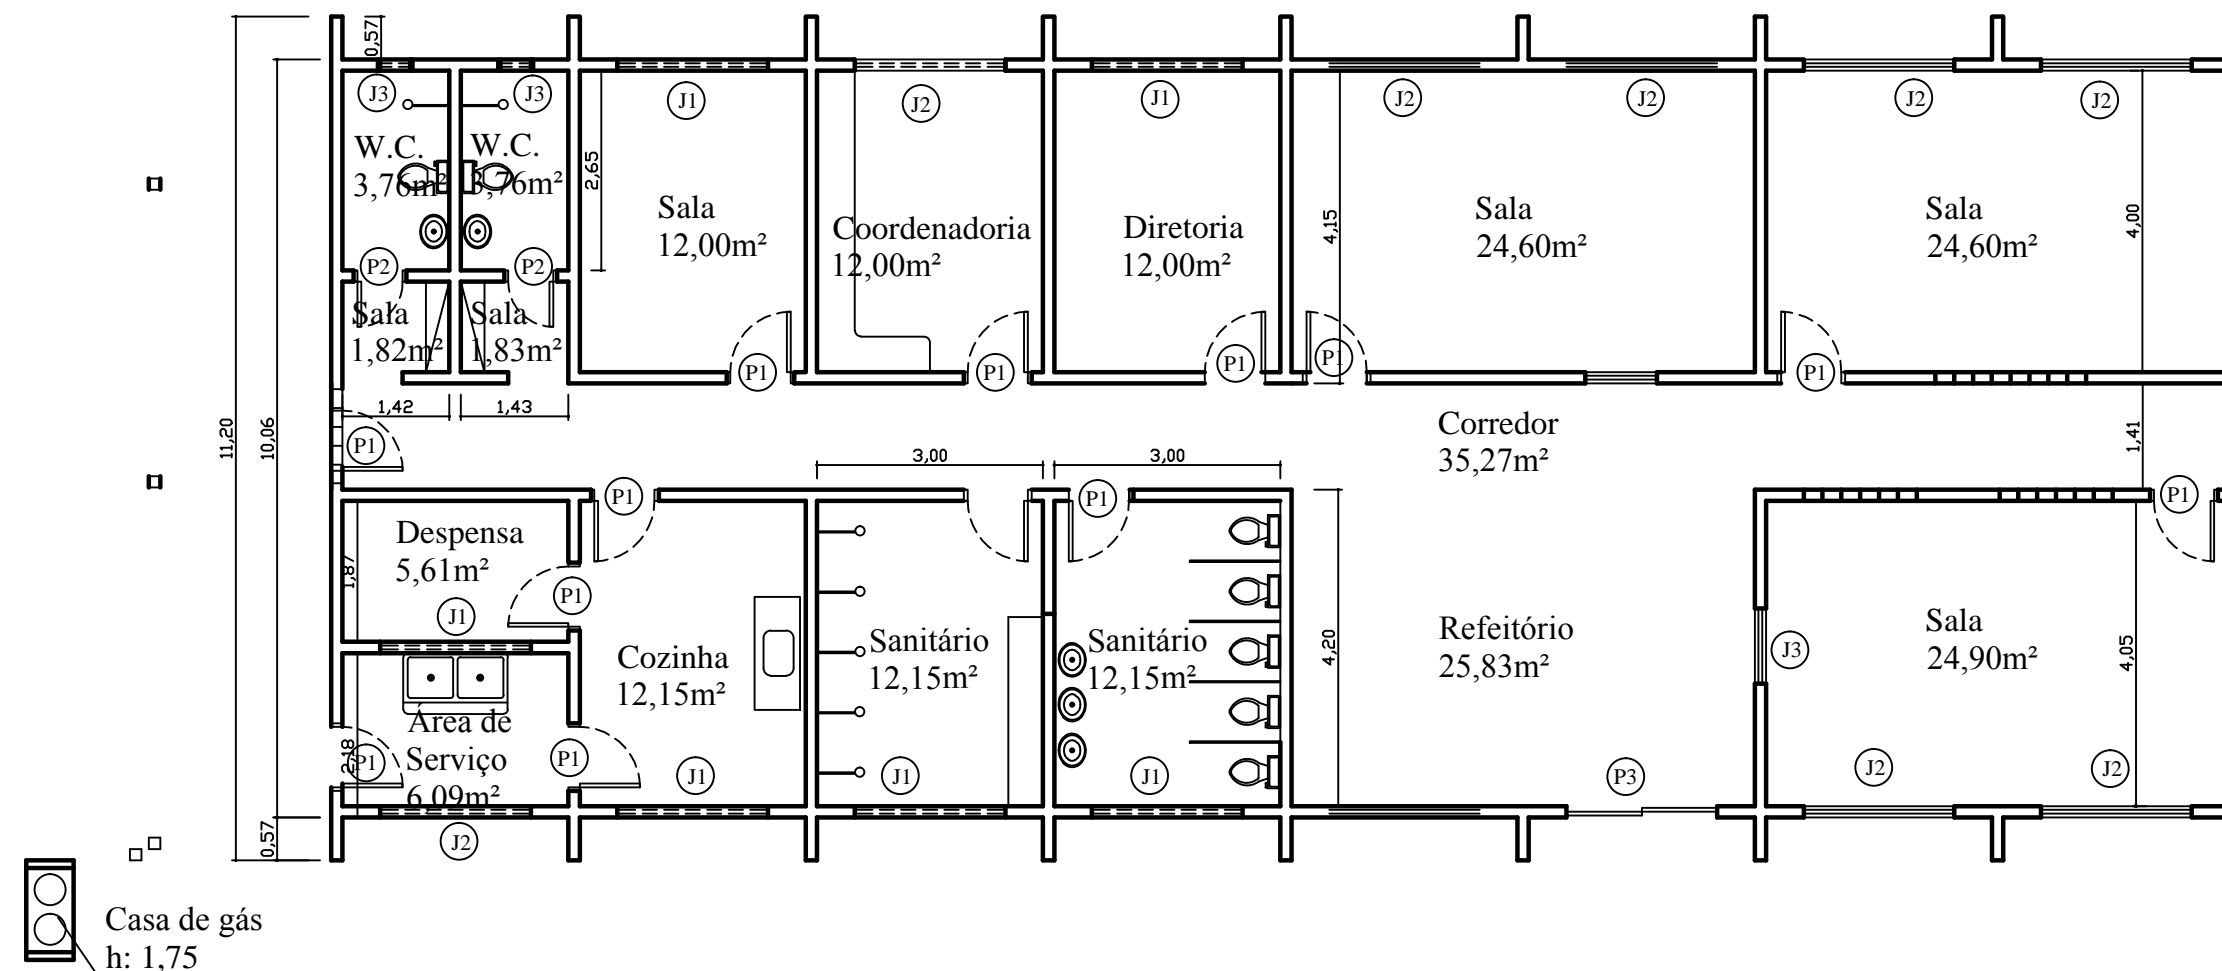

## PLANTA BAIXA

Esc: 1/100



PREFEITURA MUNICIPAL DE  
**VÁRZEA GRANDE**  
*amar • cuidar • acreditar*

## PREFEITURA MUNICIPAL DE VÁRZEA GRANDE

Av. Castelo Branco, Espaço Municipal, 2500 - Centro Sul, Várzea Grande/MT

CEP 78125-700 - Fone/Fax: 65 3688 8000

PROJETO:

CMEI JOSÉ MENDONÇA

ASSUNTO:

PLANTA BAIXA

DATA:

AGOSTO/2018

UNIDADE:

METRO

ESCALA:

1/100

LOCALIZAÇÃO:

RUA: VENEZA JARDIM IMPERIAL

RESPONSÁVEL TÉCNICO

AUTOR DO PROJETO

DIOGO FRANCISCO ZANINI  
ENGENHEIRO CIVIL - CREA MT - 042355

FOLHA:

2/2