


PLANTA BAIXA

Esc: 1/125

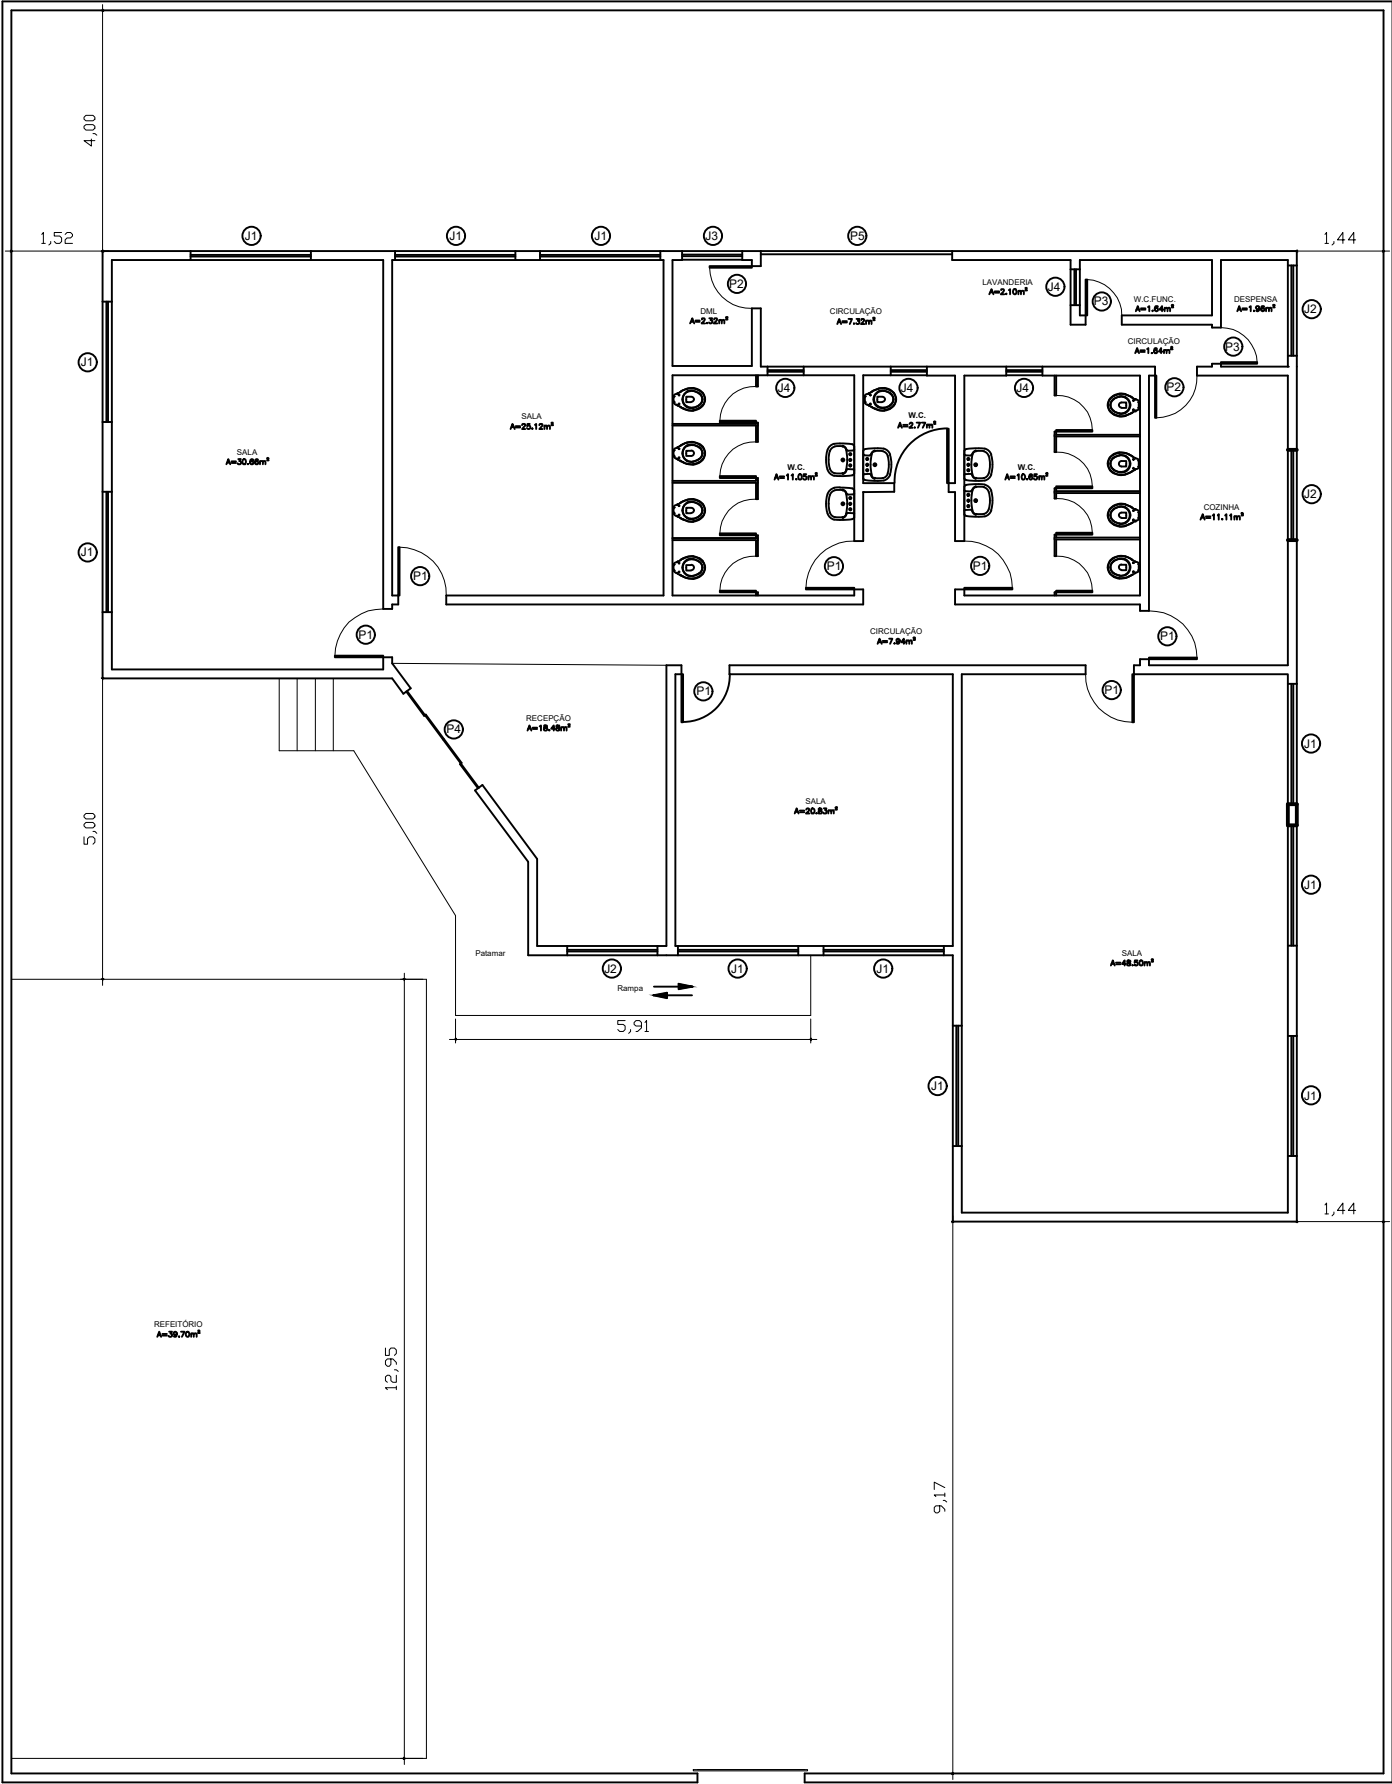

PREFEITURA MUNICIPAL DE  
**VÁRZEA GRANDE**  
*amar • cuidar • acreditar*

PREFEITURA MUNICIPAL DE VÁRZEA GRANDE

Av. Castelo Branco, Espaço Municipal, 2500 - Centro Sul, Várzea Grande/MT  
CEP 78125-700 - Fone/Fax: 65 3688 8000

PROJETO:

CMEI MANOEL ANTONIO

ASSUNTO:

PLANTA BAIXA

DATA:

AGOSTO/2018

UNIDADE:

METRO

ESCALA:

1/125

LOCALIZAÇÃO:

RUA: FLOR DE LOTUS (ANTIGA RUA 18), BAIRRO JARFIM PRIMAVERA

RESPONSÁVEL TÉCNICO

AUTOR DO PROJETO

DIOGO FRANCISCO ZANINI  
ENGENHEIRO CIVIL- CREA MT - 042355

FOLHA:

2/2