




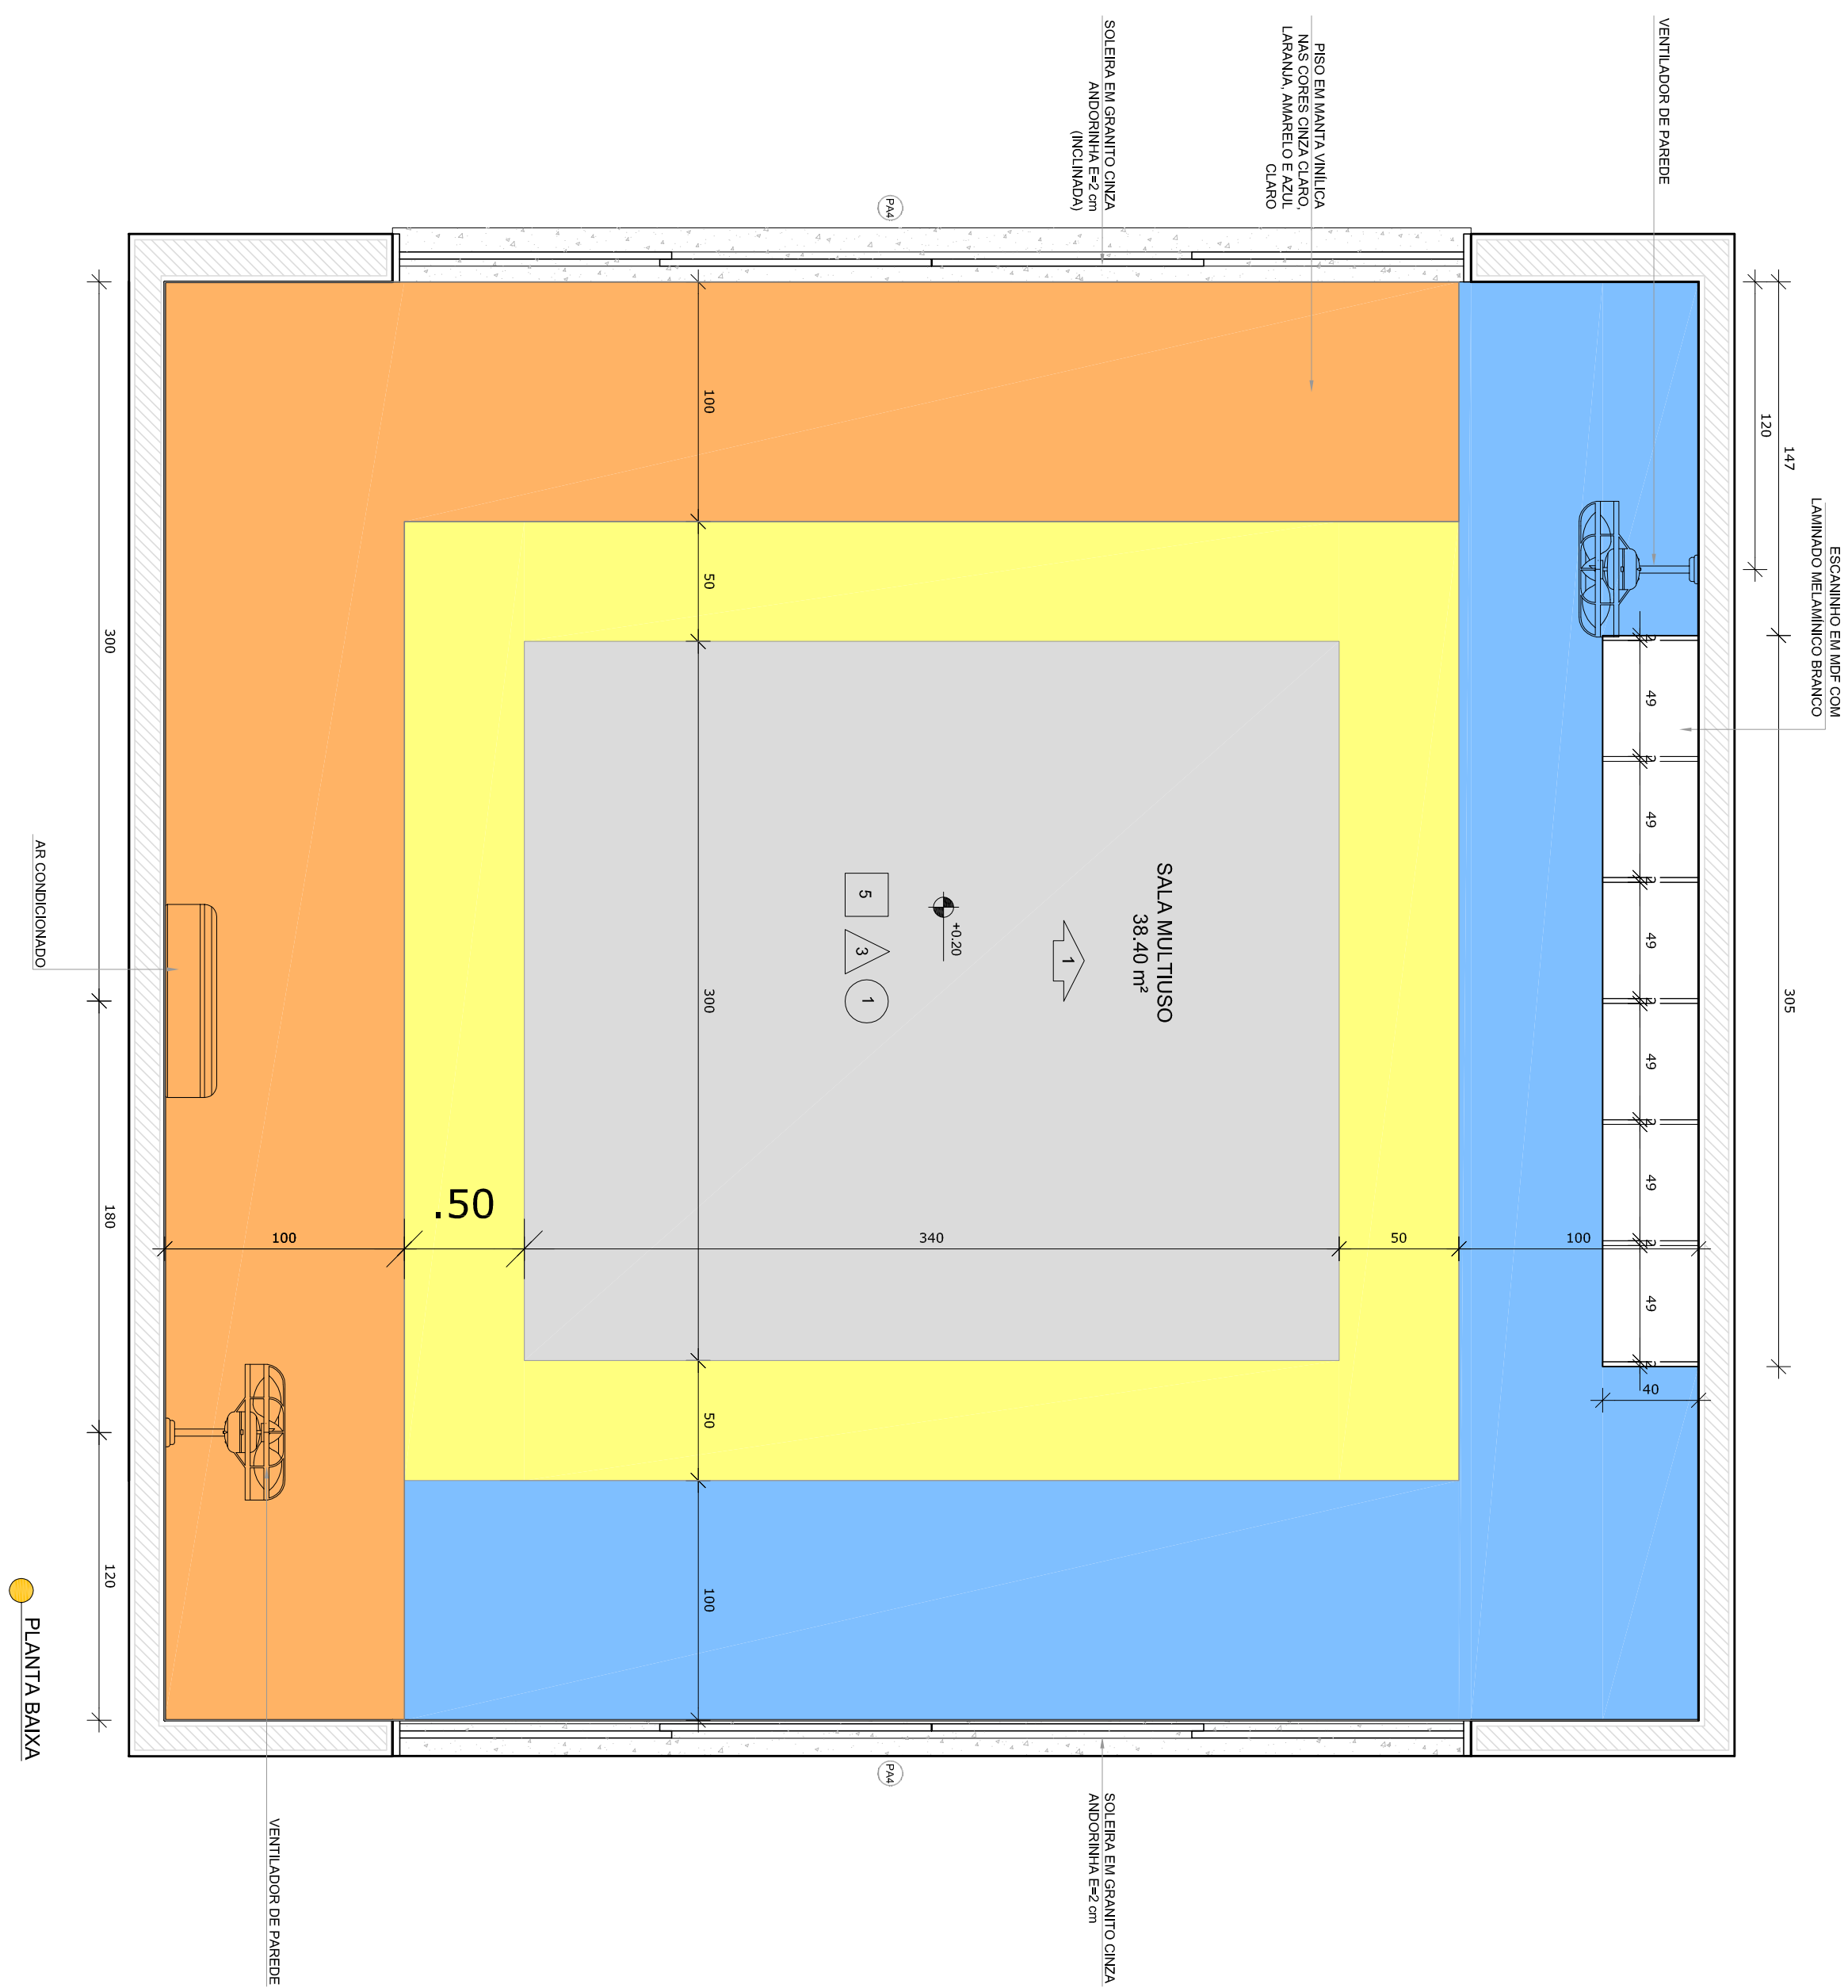

**1** SALA MULTIU  
ESCALA 1/25




\*OBS.: CADA SALA DE AULA APRESENTA COMBINAÇÃO DIFERENTE DE CORES DE PISO E PAREDE.  
PARA A EXECUÇÃO DEVERÃO SER OBSERVADAS AS INDICAÇÕES DE REVESTIMENTOS EM PLANTA BAIXA (PRANCHA TP01-ARQ-PLB-GERO-02\_R00) - E PAGINAÇÃO DE PISO (PRANCHA TP01-ARQ-PGP-GERO-09\_R00)

[illegible]

LEGENDA:	
 ALTIMETRO    ALTURA	INDICAÇÃO NÍVEL PLANTA E CORTE
 INDICAÇÃO DE CORRES	INDICAÇÃO DE VISTAS
 INDICAÇÃO DE PORTAS E JANELAS	INDICAÇÃO DE EXÇOS
 INDICAÇÃO DE ELEMENTOS (BANDEIROS, PAREDEIRAS E ETC.)	ESPECIFICAÇÕES DE MATERIAIS



CONTROLE DE REVISÕES		
Nº	DATA	DESCRIÇÃO
01	JULHO 2016	Alteração parâmetros - shift para tabulação horizontal e desdobramento, alteração da altura da planilha
02	JANEIRO 2017	Atualização de NBR 9050: 2015; Alteração: quadro de áreas, fechamento frontal, sanitários fixados 1 e 2, altura da planilha, mobilidade, equipamento, altura da escanadora nos sanitários, cor dos pedós das sapatas e altura da escanadora P&P; Correção da planilha: altura da sapata no sanitário fixado, altura sanitário, altura escanadora P&P; Correção da planilha: altura da sapata no sanitário fixado, altura sanitário, altura escanadora P&P

		<div>Ministério da Educação</div>
PROJETO PADRÃO - FUNDE		
PROPRIETÁRIO: _____		
ENDEREÇO: _____		
MUNICÍPIO – UF: _____		
PROPRIETÁRIO _____		
RESP. TÉCNICO _____ <b>CREA</b>		
AUTOR DO PROJETO _____ <b>CAU</b>		
DUFO _____ <b>CREA</b>		
RA _____		

PROGRAMA PROINFÂNCIA - PROJETO TIPO 1			
PROJETO DE ARQUITETURA			
COORDENADOR COEST - Coordenação Geral de Infraestrutura Educacional	AMPLIAÇÃO DO BLOCO B SALA MULTUSO		ARQUITETO
REVISOR R.01 R.02	ESCALA 1/25	DATA EMISSÃO JAN/FEV/2017	PROMOTOR 38/38
FORMATO A1 (841x594)			