




PLANTA BAIXA
ESCALA 1:150

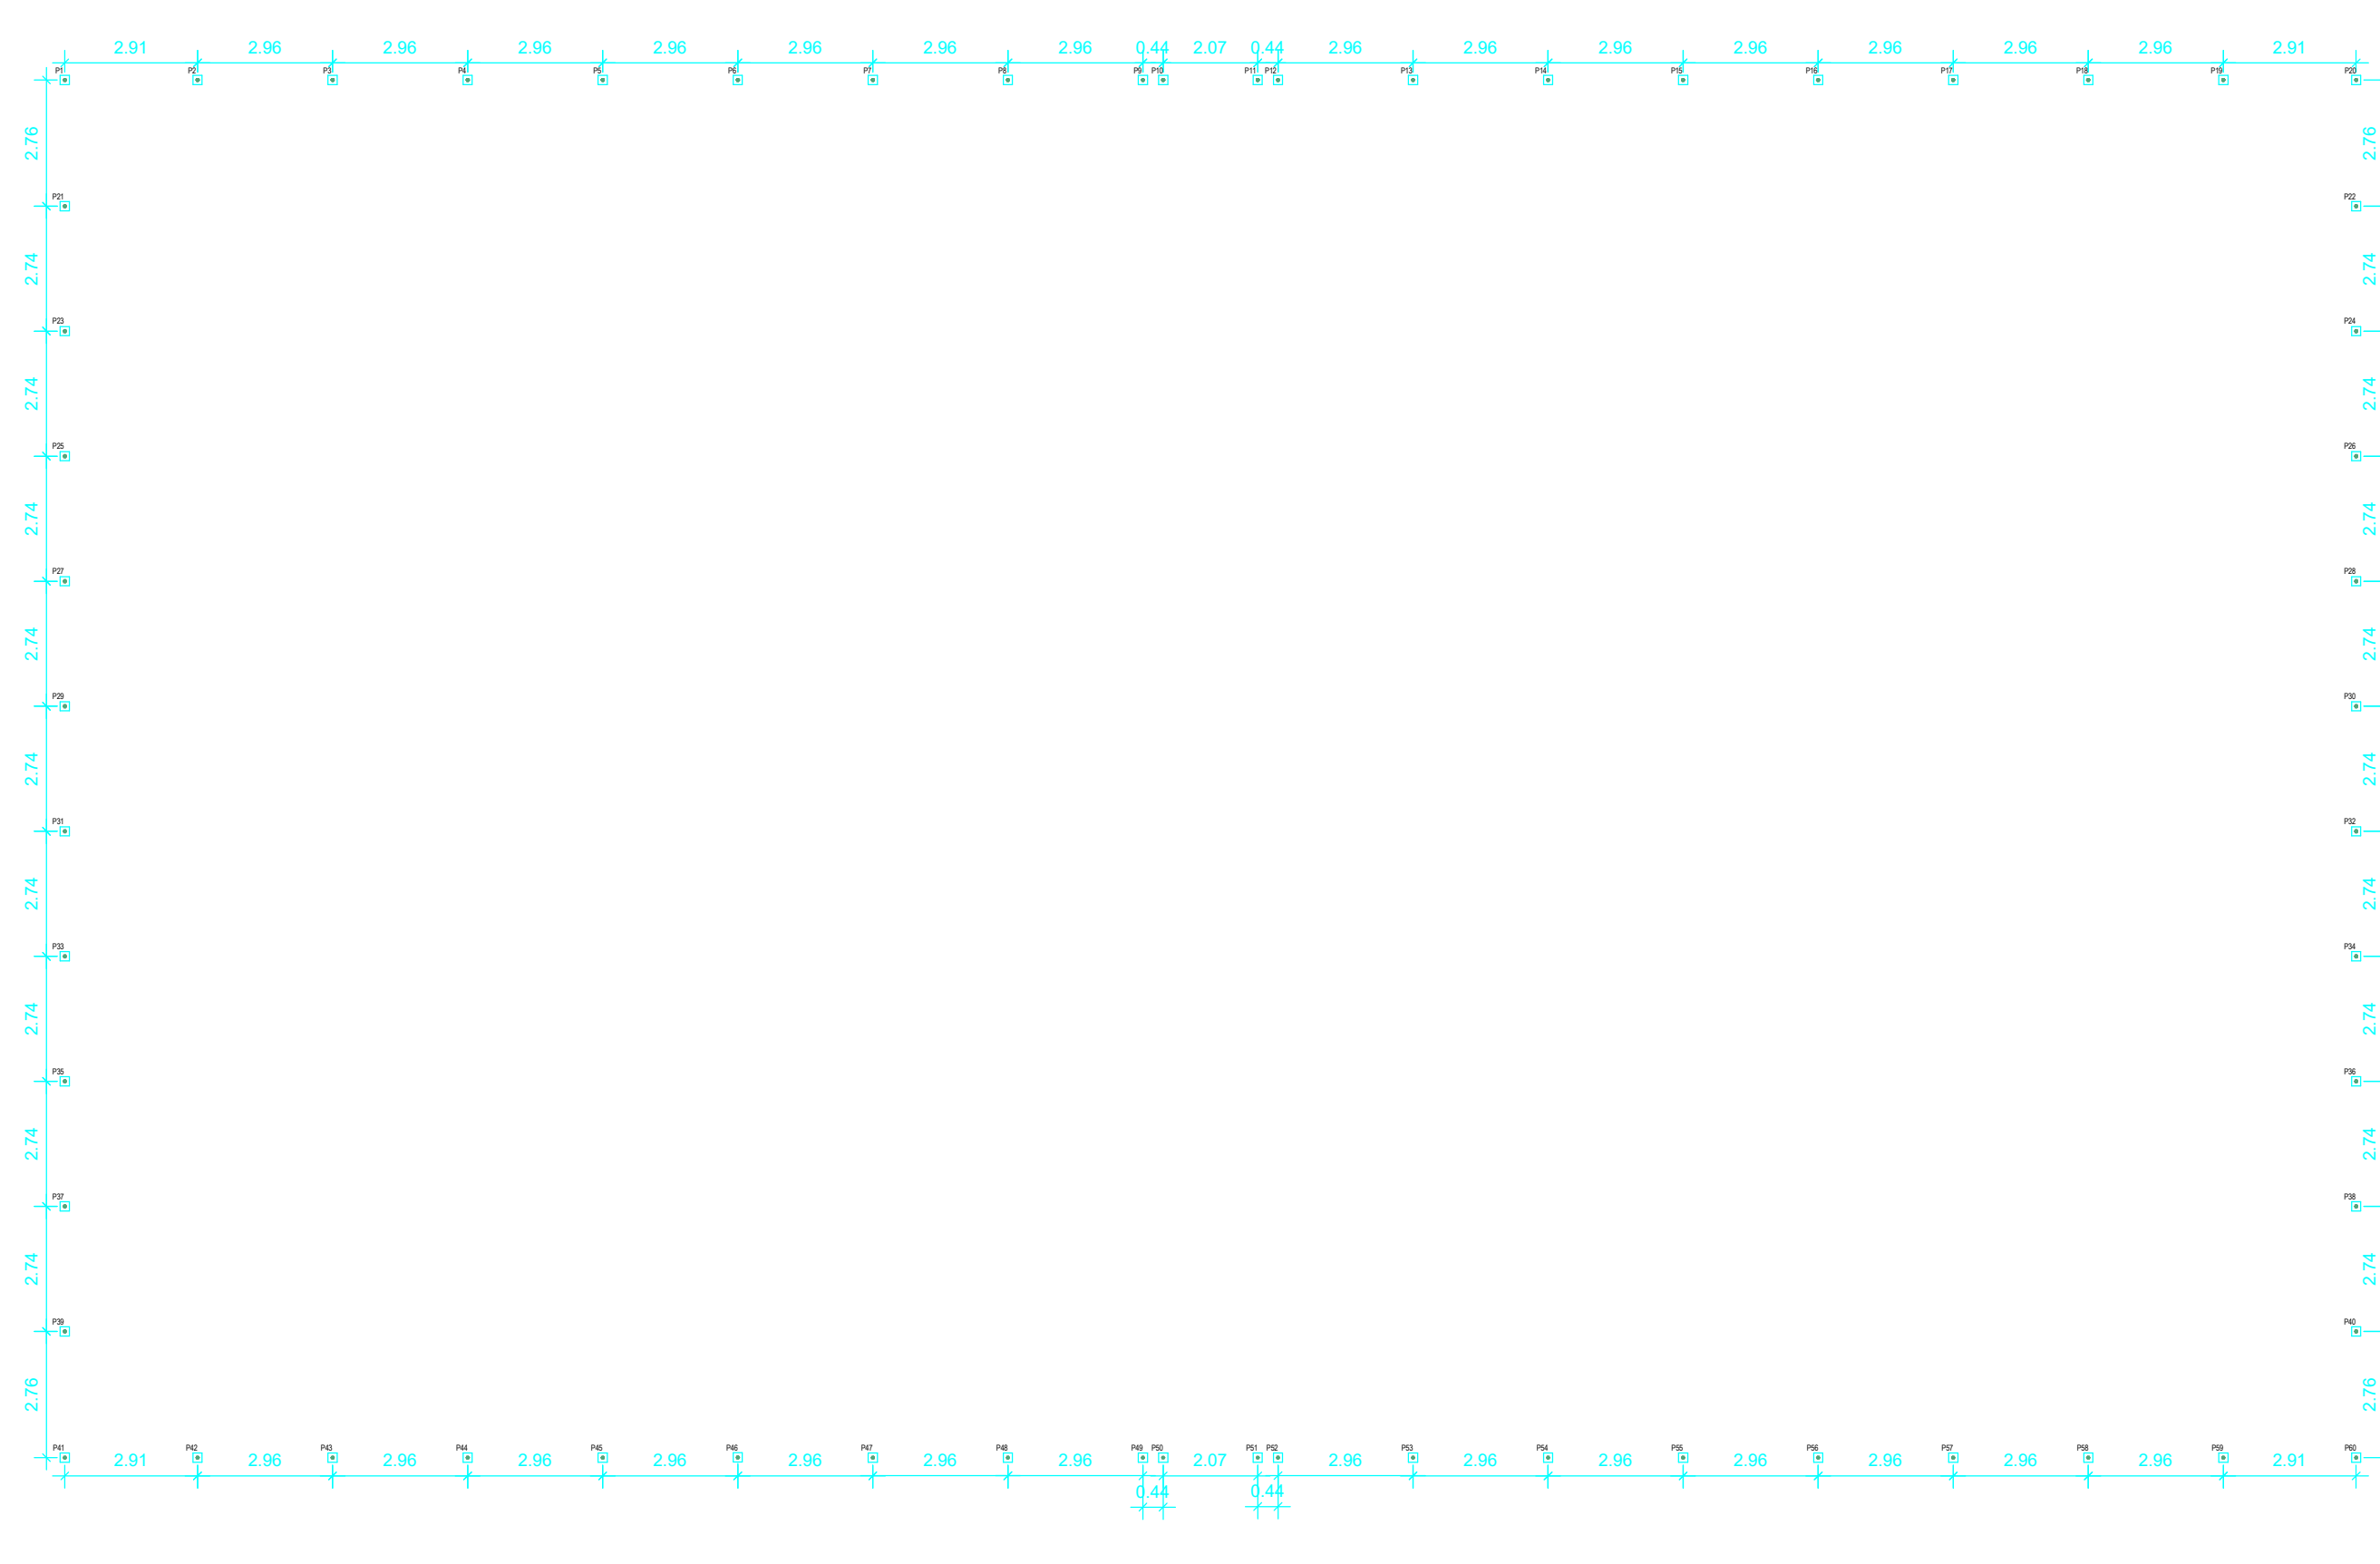


PLANTA DE BROCAS
ESCALA 1:150

 


PLANTA DE FORMAS BALDRAME
ESCALA 1:150

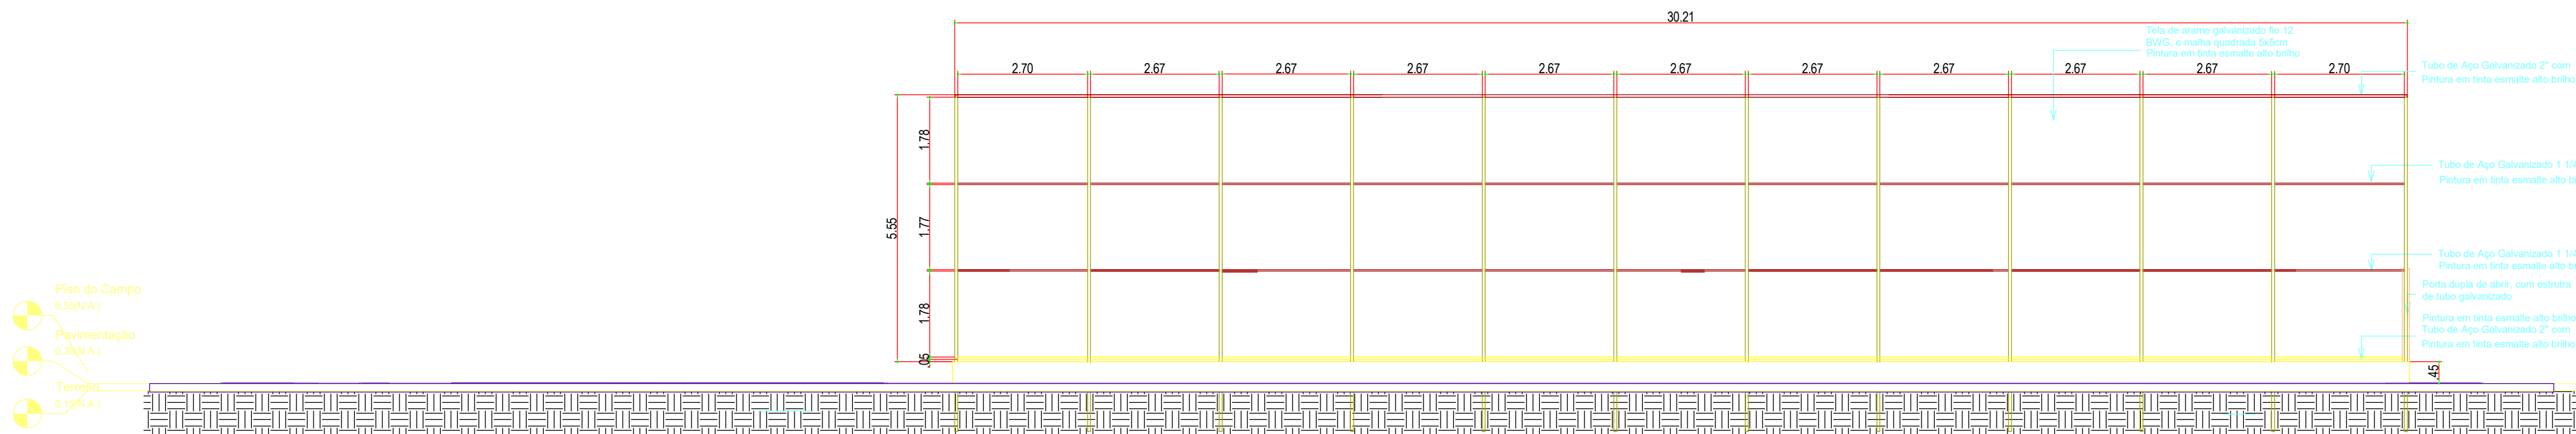


VISTA A
ESCALA 1:100

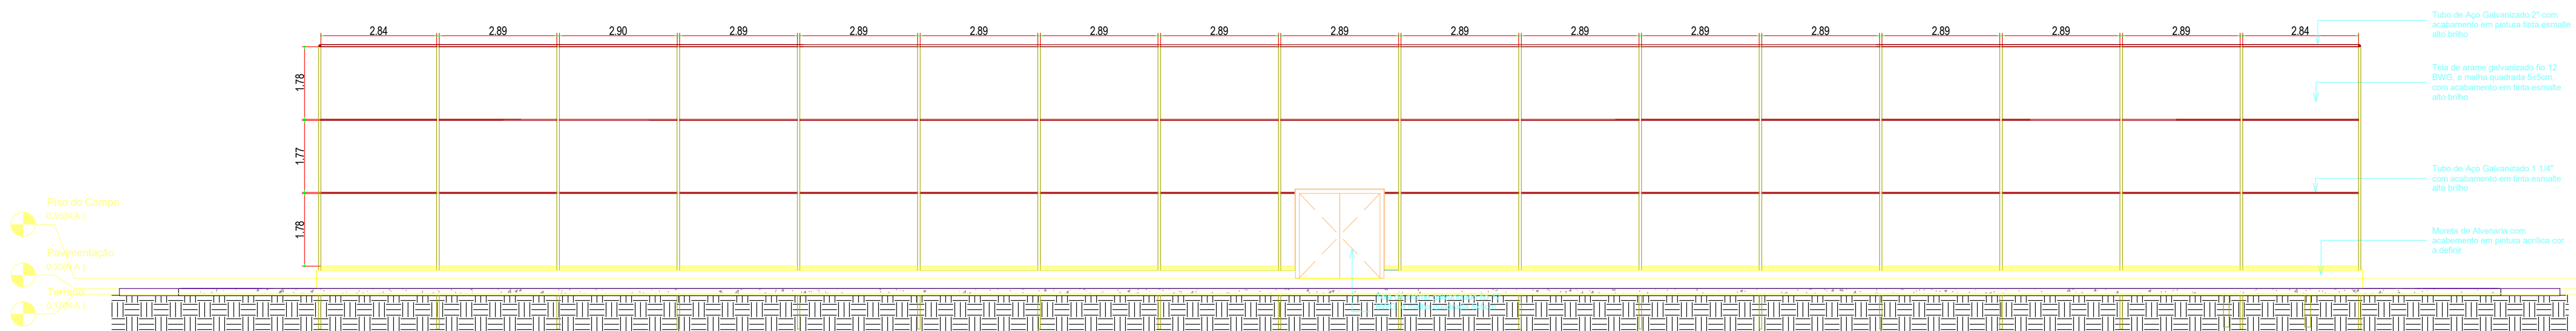

VISTA B
ESCALA 1:100

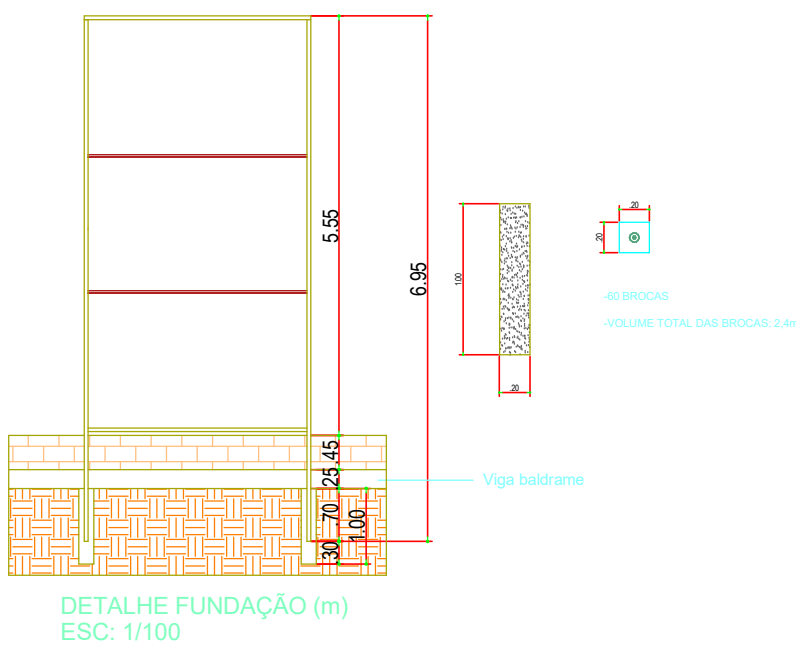

DET. VIGA BALDRAME (15x25)(58.6m) (cm)
ESCALA 1:20

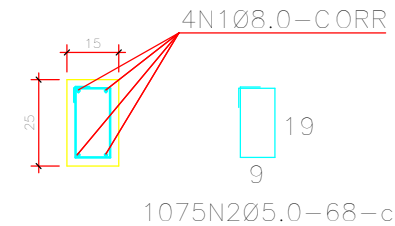

ORR: Cinta sobre alicerce/baldrame.

LISTA DOS FERROS			
N	Ø (mm)	QUNT.	COMPRIMENTO (mm)
1	12	12	1204(6,00)
1	14	14	1404(6,00)
1	16	16	1604(6,00)
1	618	618	61804(6,00)