



1 PLANTA BAIXA UBS
ESC. 1/100

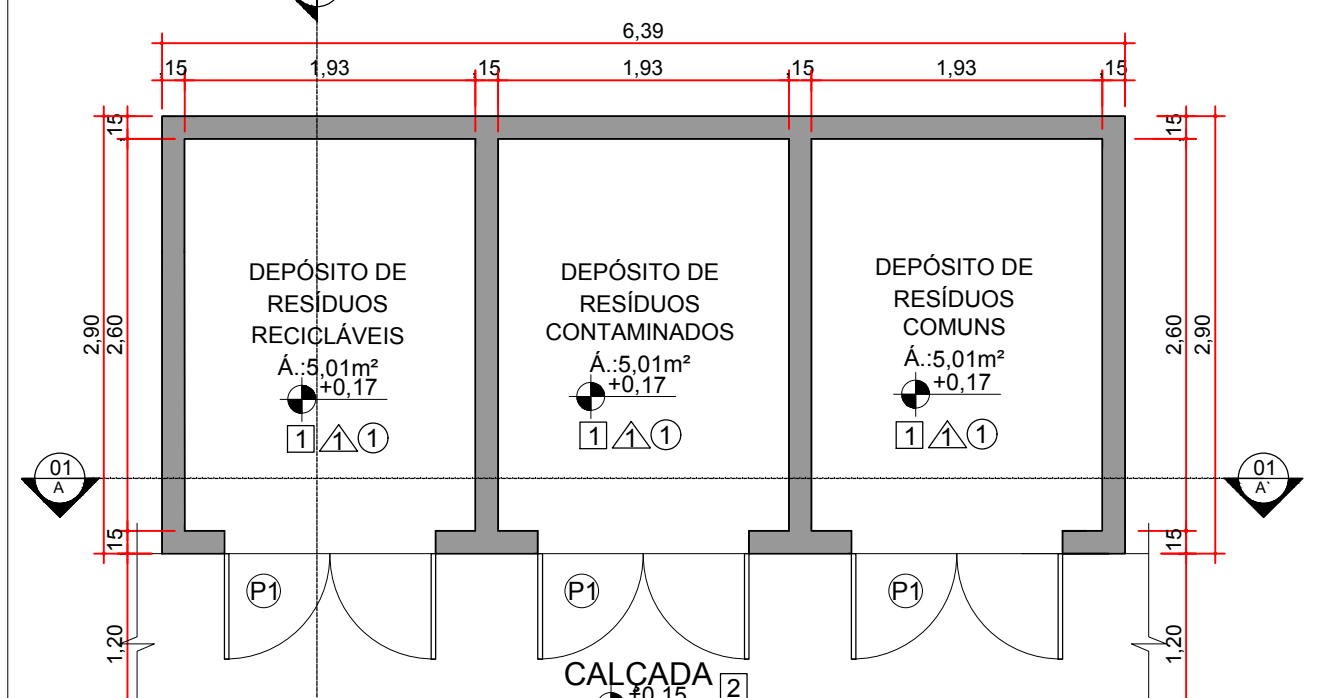


3 PLANTA BAIXA DEPOSITO
ESC. 1/50

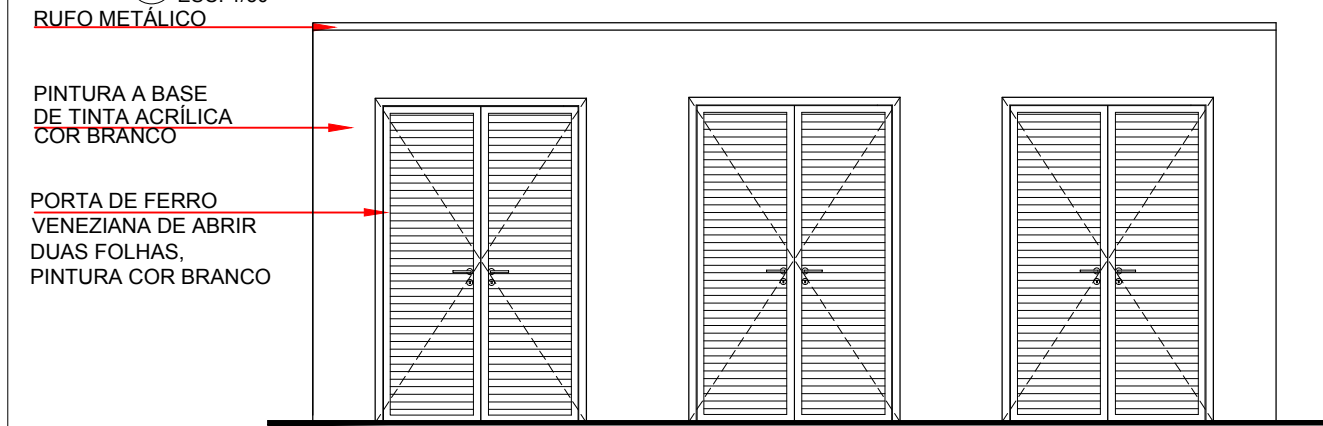


6 FACHADA FRONTAL DEPOSITO
ESC. 1/50

4 PLANTA DE COBERTURA DEPOSITO
ESC. 1/50

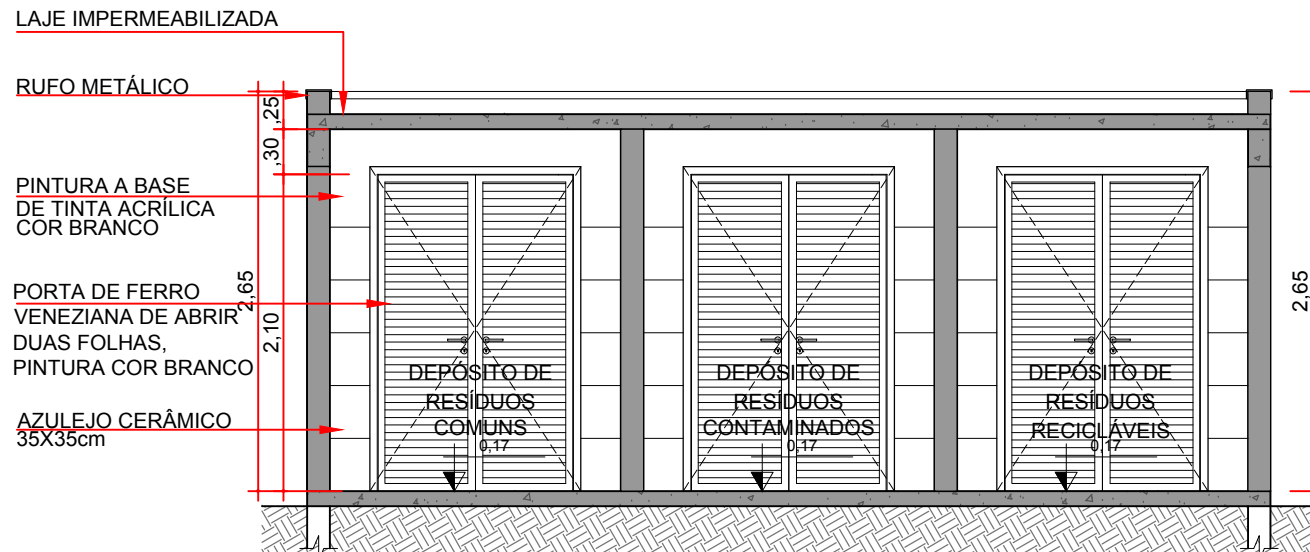


7 CORTE AA DEPOSITO
ESC. 1/50

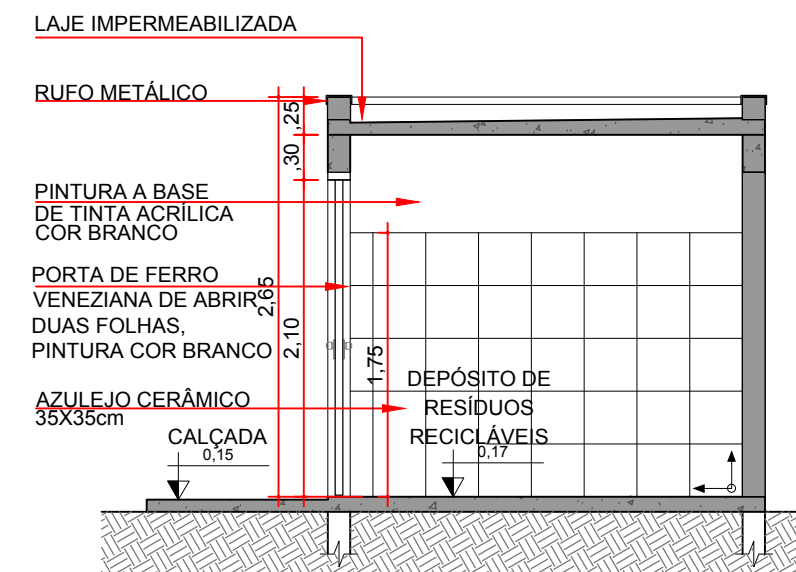


8 CORTE BB DEPOSITO
ESC. 1/50

2 PLANTA DE LAYOUT UBS
ESC. 1/125

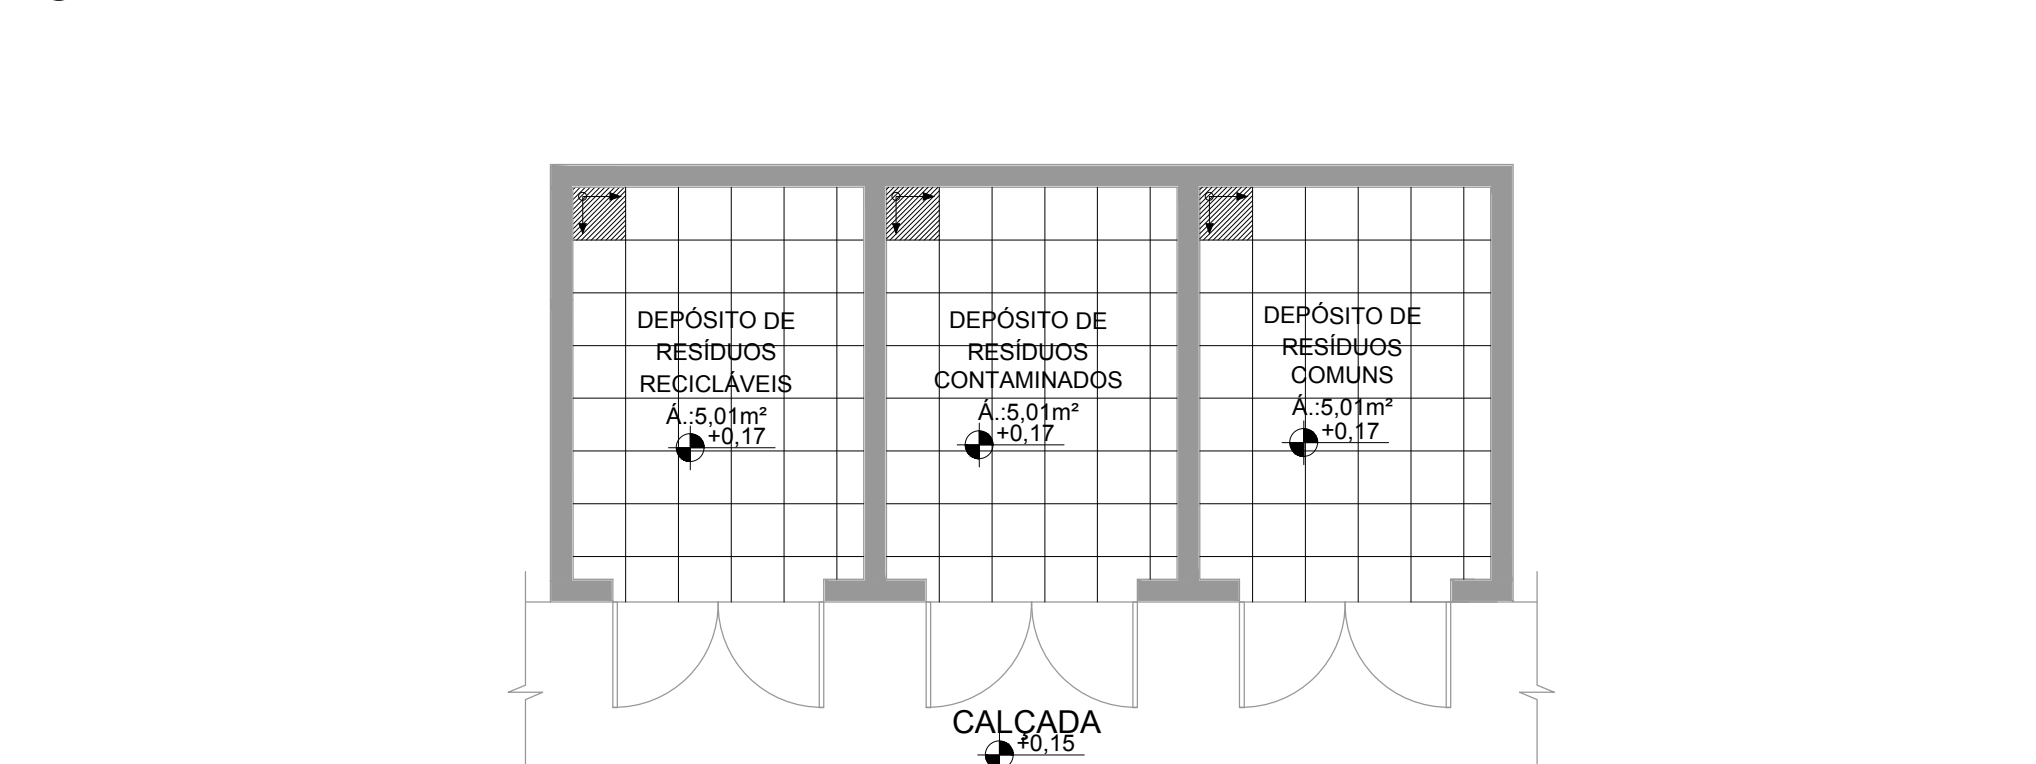

5 PLANTA DE PAGINACAO DO PISO DEPOSITO
ESC. 1/50

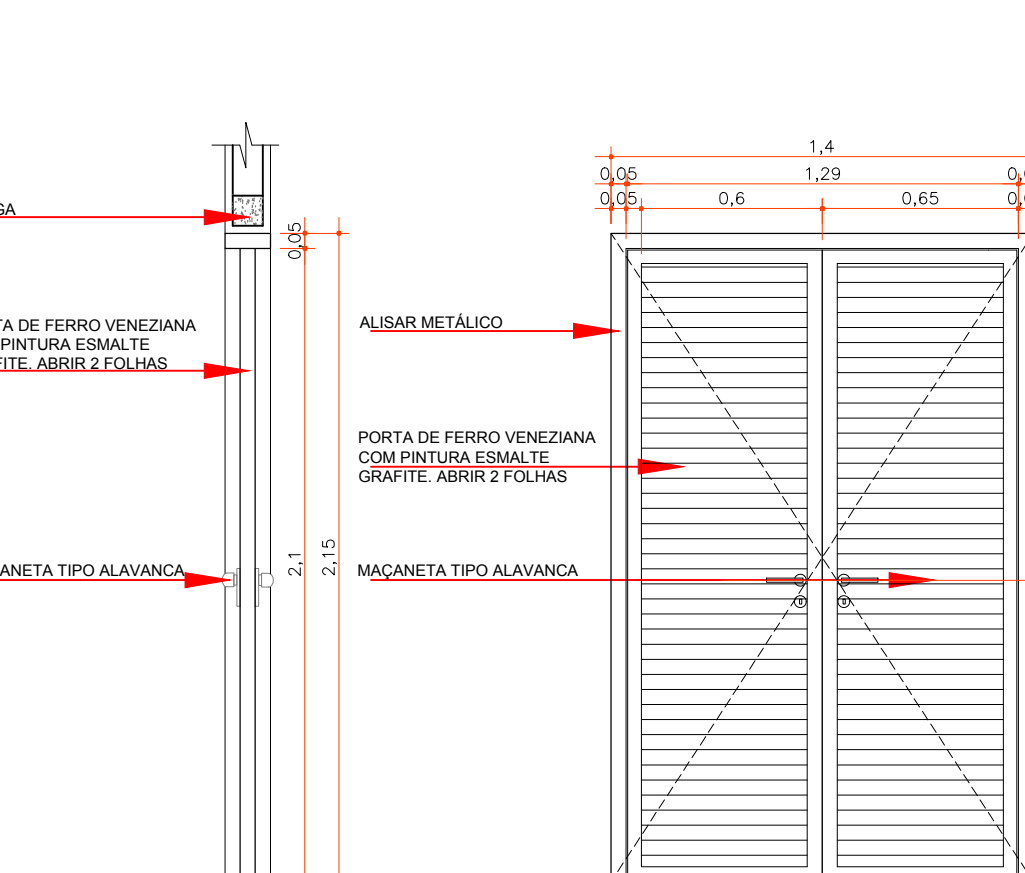

9 PERFIL ESQUEMATICO PORTAO DO DEPOSITO
ESC. 1/25

10 VISTA FRONTAL PORTAO DO DEPOSITO
ESC. 1/25

ESPECIFICAÇÕES UBS			
CÓDIGO	MATERIAL	DIMENSÕES	COR
PISO	1 PISO DE GRANILITE COM RODAPÉ RETO H=10CM	-	CINZA
2 CONCRETO DESEMPENADO	-	-	CINZA
PAREDE	1 PINTURA A BASE DE TINTA ACRILICA SEMI BRILHO LAVÁVEL	-	BRANCO
2 AZULEJO CERÂMICO (COM REJANTE EPOXI)	-	30X60cm	BRANCO
TETO	1 FORRO DE GESSO ACARTONADO COM JUNTA PERIMETRAL ACRILICA	-	BRANCO
2 LAJE MACIÇA DE CONCRETO ARMADO REVESTIDA COM MASSA ACRILICA	-	-	BRANCO

OBS: BANCADES DE GRANITO BRANCO TIPO ITAÚNAS OU SIMILAR

QUADRO DE ESQUADRIAS

JANELAS				
ITEM	DESCRIÇÃO	DIMENSÕES	LOCALIZAÇÃO	ÁREA
J1	ESQUADRIA EM ALUMÍNIO ANODIZADO, NA COR BRANCA, TIPO MAXI-MAR, COM VIDRO TIPO MINI BOREAL 10mm.	2,00X0,50X1,60m	SALA DE INALACAO, SANITARIO MASCULINO, RECEPTION FARMACIA, CONSULTORIO MED. I E II, ALMOXARIFADO, COXA, GERENCIAMENTO, COXA, CONSULTORIO MED. I E II	1,00m²
J2	ESQUADRIA EM ALUMÍNIO ANODIZADO, NA COR BRANCA, TIPO MAXI-MAR, COM VIDRO TIPO MINI BOREAL 10mm.	1,50X0,50X1,60m	SALA DE ESPERA, SANITARIO MASCULINO, RECEPTION FARMACIA, CONSULTORIO MED. I E II	0,75m²
J3	ESQUADRIA EM ALUMÍNIO ANODIZADO, NA COR BRANCA, TIPO MAXI-MAR, COM VIDRO TIPO TEMPERADO 10mm.	1,60X2,10	SALA DE ESPERA	3,36m²
J4	ESQUADRIA EM ALUMÍNIO ANODIZADO, NA COR BRANCA, TIPO MAXI-MAR, COM VIDRO TIPO MINI BOREAL 10mm.	0,50X0,50X1,60m	SALA DE ESPERA	0,25m²

PORTAS				
ITEM	DESCRIÇÃO	DIMENSÕES	LOCALIZAÇÃO	ÁREA
P1	PORTA DE MADEIRA, LISA, UMA FOLHA DE ABIR NA COR BRANCA	0,80X2,10m	SALA DE ESPERA	1,68m²
P2	PORTA METÁLICA, UMA FOLHA DE ABIR NA COR BRANCA	0,80X2,10m	CIRCULACAO	1,68m²
P3	PORTA METÁLICA, COM VIDRO TEMPERADO, DUAS FOLHAS DE ABIR	1,60X2,10m	SALA DE ESPERA	3,36m²
P4	PORTA METÁLICA, UMA FOLHA DE ABIR, NA COR BRANCA, COM BARRA DE APOIO, CHAPA METÁLICA DE PROTEÇÃO RESISTENTE A IMPACTO	0,90X2,10m	SANITARIO MASC. E FEM.	1,89m²
P5	PORTA DE ALUMÍNIO ANODIZADO, UMA FOLHA DE ABIR, TIPO VENEZIANA, NA COR BRANCA	0,70X1,80m	SANITARIO MASCULINO E FEMINO	1,26m²
P6	PORTINHA DE ALUMÍNIO ANODIZADO, UMA FOLHA DE ABIR, TIPO VENEZIANA, NA COR BRANCA	0,70X1,00m	ACESSO A CASA D'ÁGUA D'ÁGUA	1,26m²

ESPECIFICAÇÕES DEPOSITO DE RESIDUOS			
CÓDIGO	MATERIAL	DIMENSÕES	COR
PISO	1 PISO CERÂMICO	33X66cm	BRANCO
2 CONCRETO DESEMPENADO	-	-	CINZA
PAREDE	1 AZULEJO CERÂMICO	35X35cm	BRANCO
TETO	1 LAJE IMPERMEABILIZADA	-	BRANCO

QUADRO DE ESQUADRIAS

PORTAS				
ITEM	DESCRIÇÃO	DIMENSÕES	LOCALIZAÇÃO	ÁREA
P1	PORTA DE FERRO VENEZIANA DE ABIR DUAS FOLHAS, PINTURA COR BRANCO	1,40X2,10m	DEPOSITO DE RESIDUOS RECIKLAVEIS, CONTAMINADOS E COMUNS	2,94m²

Schuring & Schuring

Schuring & Schuring Ltda

Escritório Técnico B.E.SCHURING - Projetos de Engenharia

Av. XV de Novembro, 489 - Porto, 2º Andar - Cuiabá-MT

Fone: (065) 321-9959 - Fax: (065) 623-5066 - Email: schuring@terra.com.br

PROJETO: PROPRIETÁRIO: PREFEITURA MUNICIPAL DE VÁRZEA GRANDE - MT

RESP.TEC EXECUÇÃO: RESPTEC EXECUÇÃO:

AUTORES DO PROJETO: Benedito Eliseu Schuring Eng. Civil - CREA 715/D-MT

André Luiz Schuring Eng. Civil - CREA 8697/D-MT

OBRA: UNIDADE BÁSICA DE SAÚDE UBS- MATILDE CURVO DE MORAES

END: AVENIDA DOS BANDEIRANTES, CONJUNTO HABITACIONAL JOSÉ CARLOS GUIMARÃES, VÁRZEA GRANDE - MT

ASSUNTO: PLANTA BAIXA E LAYOUT UBS, PLANTA BAIXA, COBERTURA, PAGINAÇÃO, CORTES E VISTA DO DEPOSITO

PEÇAS DETALHADAS: PLANTA BAIXA E LAYOUT UBS, PLANTA BAIXA, COBERTURA, PAGINAÇÃO, CORTES E VISTA DO DEPOSITO DE RESIDUOS SÓLIDOS

FOUR: DIREITOS AUTORAIS RESERVADOS VERIFICAR MEDIDAS NA OBRA

ESCALA: 1:50

ARQUIVO: MARÇO/2019

FOLHA Nº: 02 | 04