


RUA CANDELÁRIA

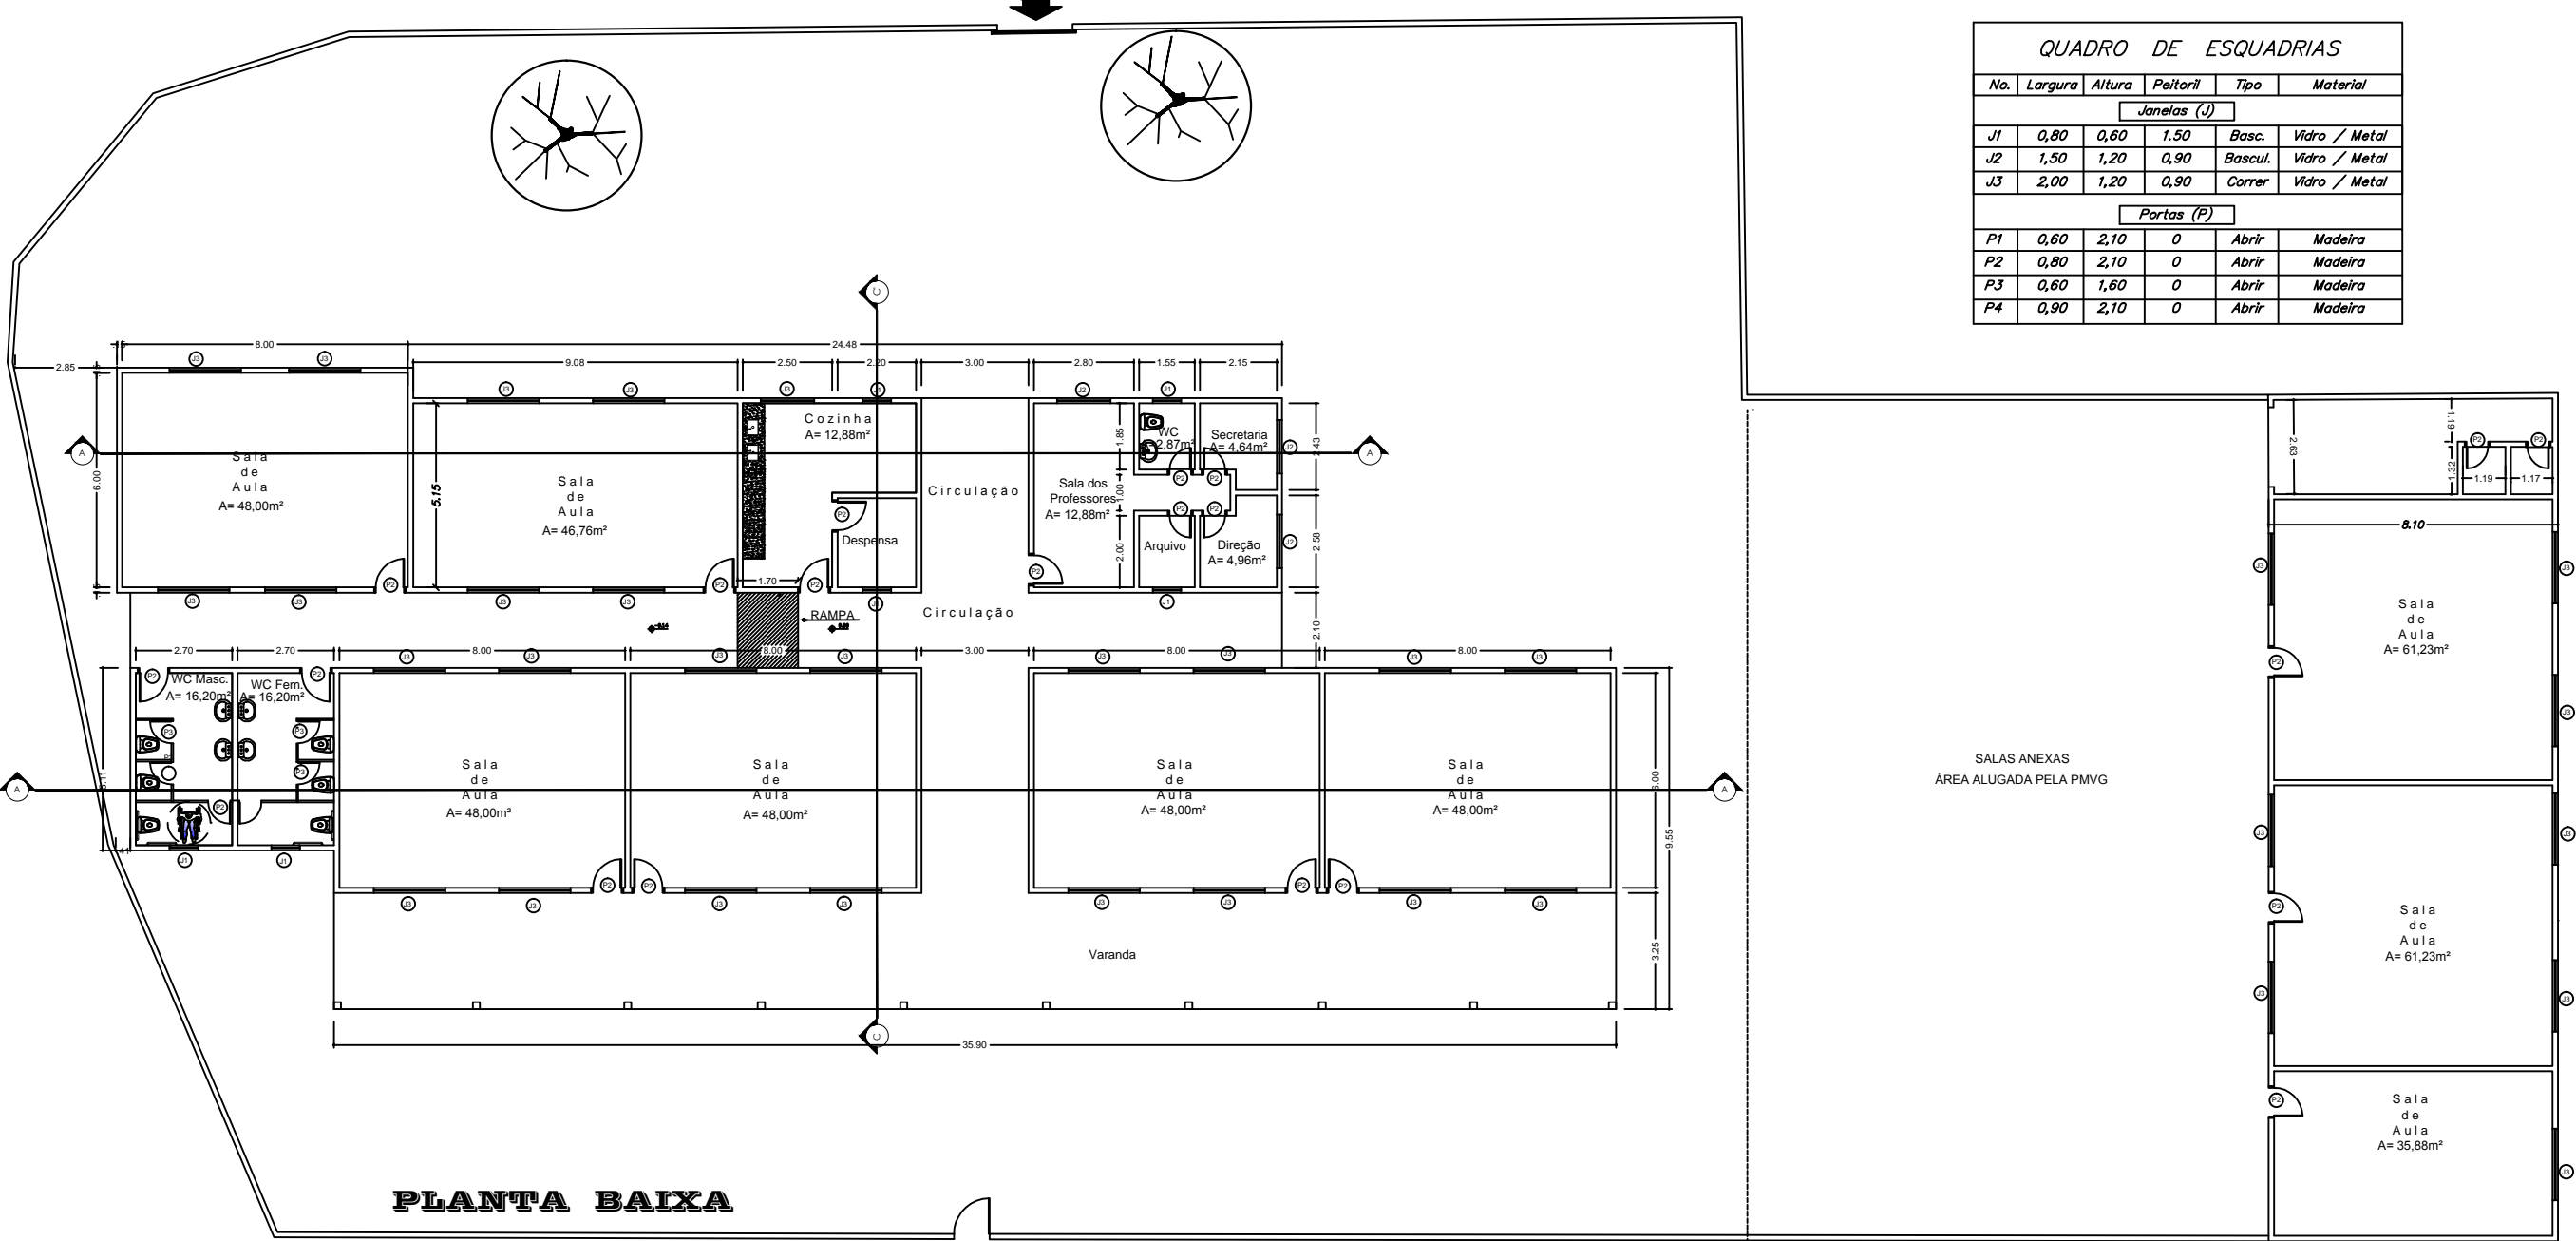

QUADRO DE ESQUADRIAS					
No.	Largura	Altura	Peitoril	Tipo	Material
Janelas (J)					
J1	0,80	0,60	1,50	Basc.	Vidro / Metal
J2	1,50	1,20	0,90	Bascul.	Vidro / Metal
J3	2,00	1,20	0,90	Correr	Vidro / Metal
Portas (P)					
P1	0,60	2,10	0	Abrir	Madeira
P2	0,80	2,10	0	Abrir	Madeira
P3	0,60	1,60	0	Abrir	Madeira
P4	0,90	2,10	0	Abrir	Madeira

PLANTA BAIXA

RUA SÃO GONÇALO



PREFEITURA MUNICIPAL DE
VÁRZEA GRANDE
amar • cuidar • acreditar

PREFEITURA MUNICIPAL DE VÁRZEA GRANDE

Av. Castelo Branco, Espaço Municipal, 2500 - Centro Sul, Várzea Grande/MT

CEP 78125-700 - Fone/Fax: 65 3688 8000

LOCALIZAÇÃO:

Av. São Gonçalo , s/n - Parque do Lago - VG-MT

ASSUNTO:

**PLANTA BAIXA
"EXISTENTE"**

DATA:

OUT/2018

UNIDADE:

Metro

ESCALA:

1/200

PROJETO:

AUTOR DO PROJETO:

**LUAN BRENO ZANOLLO MILANI
ENGENHEIRO CIVIL CREA-MT 040706**

PROJETISTA:

**MARIA LUCIA DE MEDEIROS LACERDA DE OLIVEIRA
ARQUITETA E URBANISTA - CAU MT Nº A38764-9**