


Pavimento Térreo
Esc. 1:100

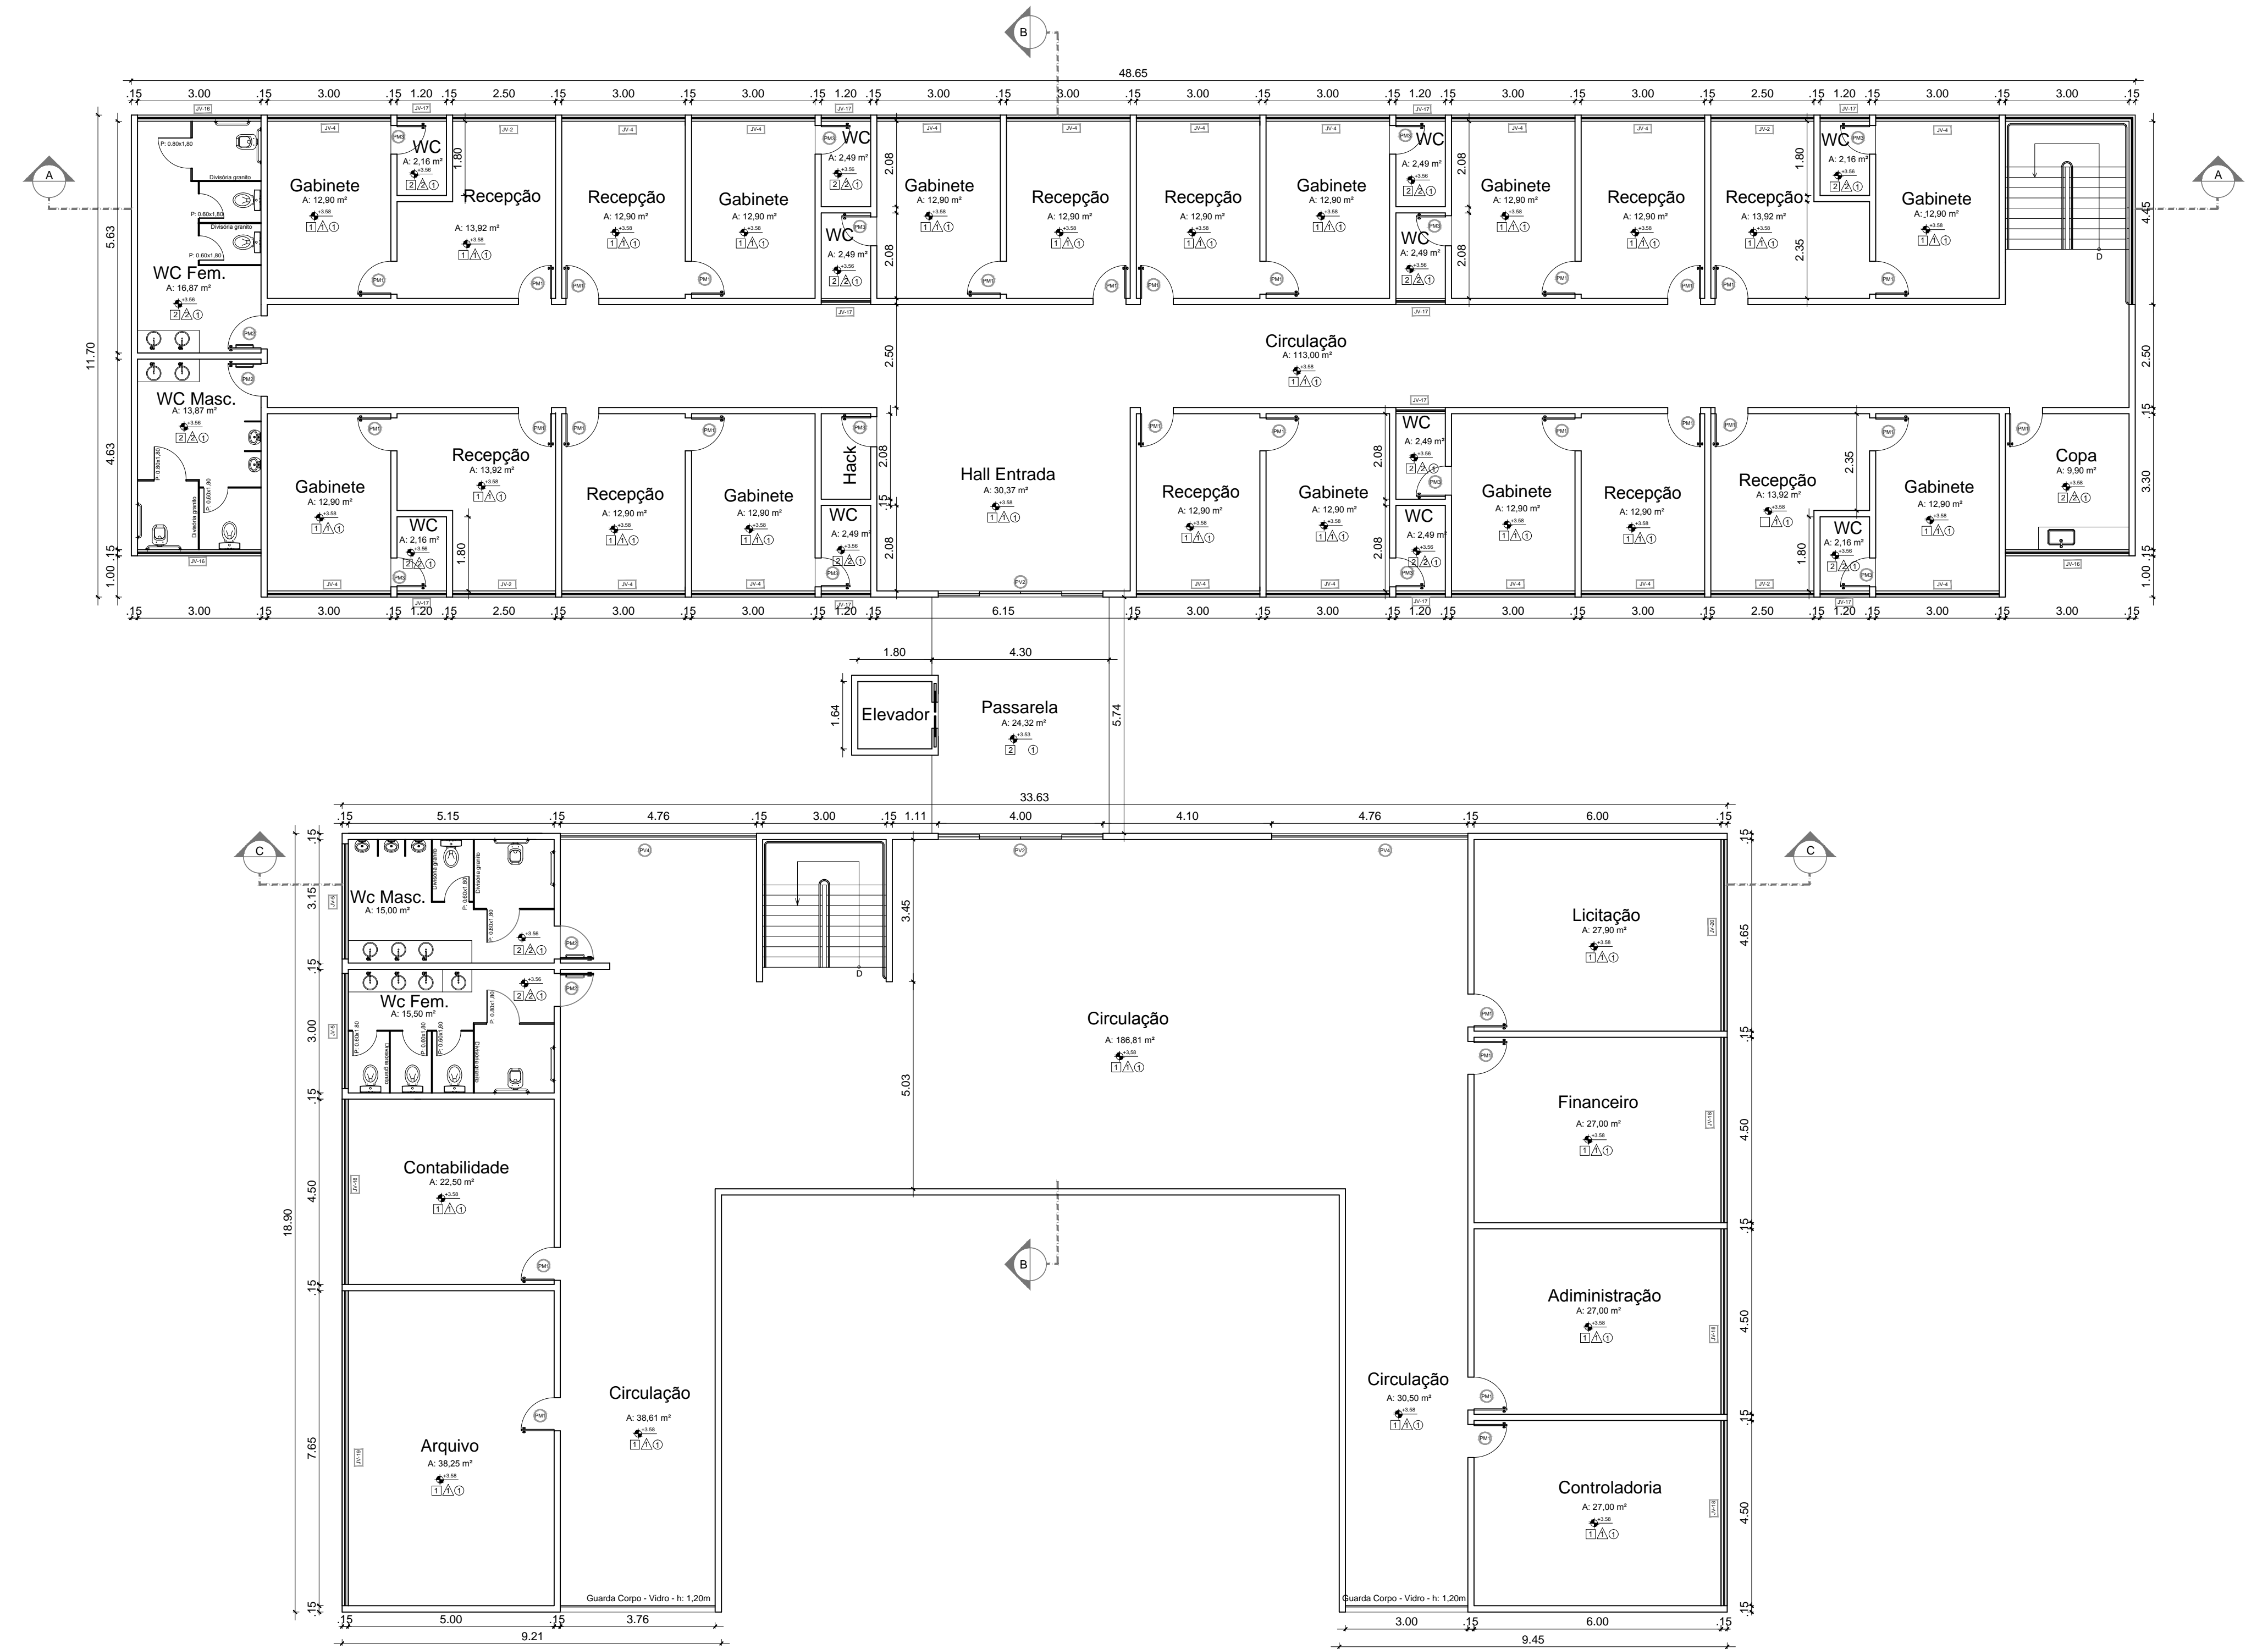

Pavimento Superior
Esc. 1:100

ESPECIFICAÇÕES

- PISO**
- 1 - CERÂMICA 60x60 cm, PEI 5, COR CINZA CLARO - ACETINADO
 - 2 - CERÂMICA 45x45 cm, PEI 5, COR BRANCO GELO - ANTIDERRAPANTE
 - 3 - CERÂMICA - 50x50 - ALTO TRÁFEGO - ANTIDERRAPANTE
 - 4 - PISO VINÍLICO EM MANTA E 2mm, COR CINZA

PAREDE

- 1 - PINTURA ACRÍLICA COR BRANCO GELO SOBRE MASSA CORRIDA
- 2 - CERÂMICA 30x30 cm, COR BRANCO NEVE, DO PISO AO TETO
- 3 - REVESTIMENTO DE LAMBRÍ ENVERNIZADO
- 4 - REVESTIMENTO CARPETE, COR CINZA

- TETO**
- 1 - FORRO MINERAL
 - 2 - LAJE

MAPA DE ESQUADRIAS

LEGENDA DE PORTAS - PORTAS EM MADEIRA COM PINTURA			
REF.	Dimensões (m)	Quantidade	TIPO
P-01	0,80 x 2,10	84	01 folha - de abrir Lisa
P-02	0,80 x 2,10	08	01 folha - de abrir c/ chapa e barra metálica
P-03	0,70 x 2,10	26	01 folha - de abrir Lisa

LEGENDA DE PORTAS - PORTAS DE VIDRO TEMPERADO			
REF.	Dimensões (m)	Quantidade	TIPO
P-04	2,00 x 2,10	02	02 folhas - de abrir
P-05	4,00 x 2,10	08	02 folhas - de correr
P-06	4,00 x 3,00	01	02 folhas - de correr
P-07	4,76 x 3,00	02	02 folhas - fixa
P-08	4,76 x 3,00	02	02 folhas - fixa
LEGENDA DE JANELAS - JANELAS VIDRO TEMPERADO			
REF.	Dimensões (m)	Quant.	h do peitoril(m)/Tipo
JV-01	3,17 x 1,10	02	1,00 - Correr
JV-02	2,50 x 1,10	10	1,00 - Correr
JV-03	3,50 x 1,10	02	1,00 - Correr
JV-04	3,00 x 1,10	38	1,00 - Correr
JV-05	2,80 x 0,50	05	1,60 - Maximar
JV-06	2,00 x 1,10	01	1,00 - Correr
JV-07	3,50 x 0,60	01	1,50 - Maximar
JV-08	4,50 x 0,60	01	1,50 - Maximar
JV-09	5,50 x 1,10	01	1,00 - Correr
JV-10	2,50 x 0,50	03	1,60 - Maximar
JV-11	3,65 x 1,10	01	1,00 - Correr
JV-12	1,00 x 0,50	04	1,60 - Maximar
JV-13	9,50 x 1,10	01	1,00 - Correr
JV-14	2,05 x 1,10	01	1,00 - Correr
JV-15	4,00 x 1,10	01	1,00 - Correr
JV-16	3,00 x 0,50	08	1,60 - Maximar
JV-17	1,20 x 0,50	22	1,60 - Maximar
JV-18	4,50 x 1,00	04	1,50 - Correr
JV-19	7,65 x 0,60	01	1,50 - Maximar
JV-20	4,65 x 1,00	01	1,50 - Correr

PREFEITURA MUNICIPAL DE VÁRZEA GRANDE

Schuring & Schuring Ltda. Escritório Técnico B.E.SCHURING - Projeto de Engenharia Av. XV de Novembro, 489 - Porto 2o. Andar - Cuiabá MT Fone: (065) 321.9699 - Fax: (065) 323.0088 - Email: schuring@terra.com.br	
PROJETO: PROPRIO	PROPRIETÁRIO: PREFEITURA MUNICIPAL DE VÁRZEA GRANDE Av. Castelo Branco, 2500 - Centro Sul, Várzea Grande - MT
RESP. TEC. EXECUÇÃO: _____	OBRA: CÂMARA MUNICIPAL DE VÁRZEA GRANDE
END: _____	Av. Castelo Branco, - Centro Sul Várzea Grande - MT
AUTOR DO PROJETO: _____	ASSUNTO: PROJETO ARQUITETÔNICO
PEÇAS DETALHADAS: PLANTA BAIXA	
FOR: _____	DESENHO: _____
ESCALA: 1:100	DATA: 31/01/2019
ASSINADO: _____	FOILHA Nº: 04/09