

0. LAYOUT TÉRREO
Escala: 1:125

AMBIENTES	
Nome Zona	Área Medida
CIRCULAÇÃO	17,07
COPA	9,04
COZINHA	58,31
DEP. DE ALIMENTO	4,02
DEPÓSITO	8,54
DESPENSA	8,91
DIRETORIA	9,41
DML	4,51
HALL DE ENTRADA	22,61
RECEPÇÃO	32,98
SALA DE ATEND.	6,98
SALA DE CAD. ÚNICO	20,74
SALA DE COORDENAÇÃO	15,01
SALA DE EQUIPE TÉCNICA	23,28
SALA DE REUNIÃO	14,99
SALA MULTIPLO USO	54,04
VARANDA	54,20
WC. FEM E MASC.	4,27
WC. FEMININO	16,88
WC. MASCULINO	16,87
WC. PCD. FEM	2,41
WC. PCD. MASC.	2,40
	407,47 m²

APROVAÇÃO PREFEITURA:

LOUÇAS E METAIS								
ID de Elemento	Modelo	Marca	QTDE	Altura	Largura	Comprimento (A)	Simbolo 2D	3D
BACIA COM CX ACOPLADA ASPEN	ASPEN	DECA	6	0,40	0,68	0,36		
BARRA DE APOIO INOX	CONFORTE	DECA	6	0,00	0,08	0,80		
BEBEDOURO DE INOX	À DEFINIR	À DEFINIR	1	0,54	0,47	0,46		
CUBA DE INOX	MORGANA	TRAMONTINA	1	0,20	0,45	0,80		
CUBA DE INOX 34X40 ACETINADO	LAVINIA	TRAMONTINA	1	0,17	0,40	0,34		
CUBA EMBUTIR OVAL 30X40CM		DECA	9	0,14	0,20	0,40		
DIVISÓRIA DE MICTÓRIO - GRANITO CINZA CLARO			1	2,38	0,60	2,40		
MICTÓRIO	IZY	DECA	2	0,67	0,31	0,40		
Objeto-0003		<Indefinido>	1	2,38	1,40	2,45		
Objeto-0003		<Indefinido>	1	2,38	1,40	4,85		
RALO		<Indefinido>	7	0,09	0,15	0,15		
TANQUE SIMPLES DE LOUÇA BRANCO	ASTRA	DECA	1	0,82	0,52	0,58		
TORNEIRA AUTOMÁTICA		DOCOL	11	0,14	0,13	0,05		
TORNEIRA BICA ALTA DE MESA	LINK	DECA	1	0,90	1,00	1,00		
V12		<Indefinido>	1	0,20	0,60	—		
VASA SANITÁRIO COM CAIXA ACOPLADA, ACIONAMENTO LATERAL E ASCENTO COM ABERTURA		INCEPA	3	0,40	0,68	0,36		



CRAS - JARDIM GLÓRIA

CENTRO DE REFERÊNCIA DE ASSISTÊNCIA SOCIAL

NOME DO PROPRIETÁRIO:

PREFEITURA MUNICIPAL DE VARZEA GRANDE

CNPJ: 03.507.548/0001-10

ENDERECO:

RUA NOBRES ESQ. COM A RUA DA GLÓRIA E RUA JACARANDÁ

VÁRZEA GRANDE, MT.

INSCRIÇÃO CADASTRAL: 103.0367.0348.0002.03

AUTORAS DO PROJETO:

DANYELA GOMES BEZERRA

ARQUITETA E URBANISTA - CAU A16024-0

RRT: 4998534

RAFAELLA MOURA DOS REIS

ARQUITETA E URBANISTA - CAU A15432-9

RRT: 4999119

RESPONSÁVEL PELA EXECUÇÃO:

FASE PROJETO

EX.

CONTEÚDO

PLANTA DE LAYOUT

Nº REVISÃO

00

ÁREAS:

ÁREA DO TERRENO.....1.547,70M²

ÁREA TOTAL CONSTRUÍDA.....440,59M²

ÁREA PAISAGÍSTICA.....377,61M²(24,39%)

ÁREA ARBÓREA.....81,28M²(5,25%)

ÁREA TOTAL PERMEÁVEL.....458,99M²

VAGAS DE GARAGEM.....09 VAGAS

ESTATÍSTICAS

%OCUPAÇÃO.....28,48%

COEF. DE APROVEITAMENTO.....0,28

Nº DE PISOS.....01

ESCALA


1:125, 1:1

DATA


29/06/2025

FOLHA


03/06

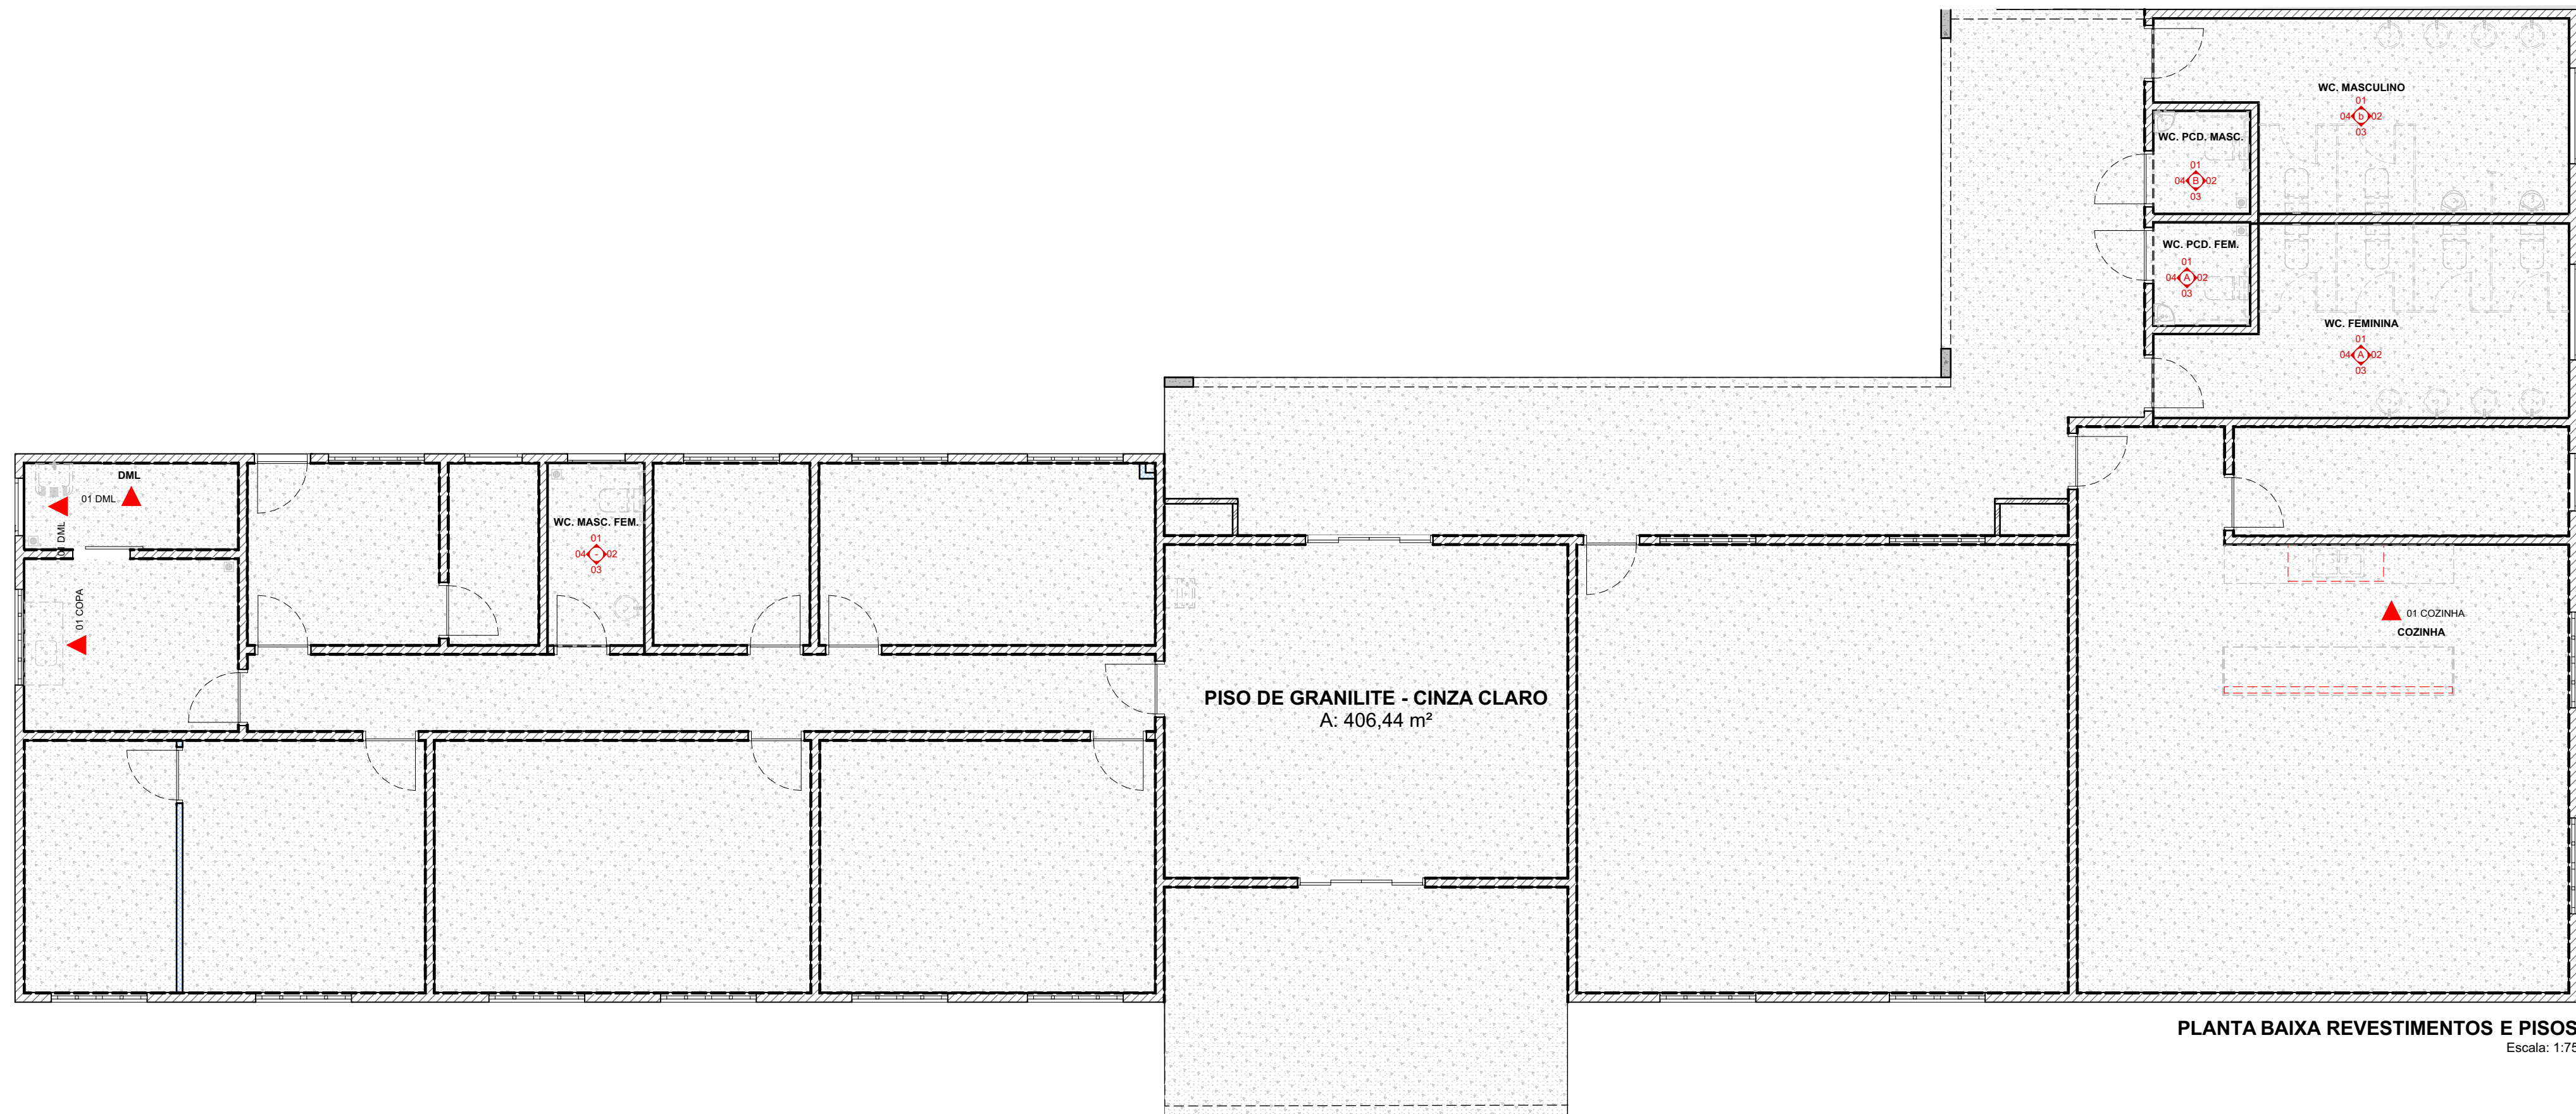


V 01
Escala: 1:50

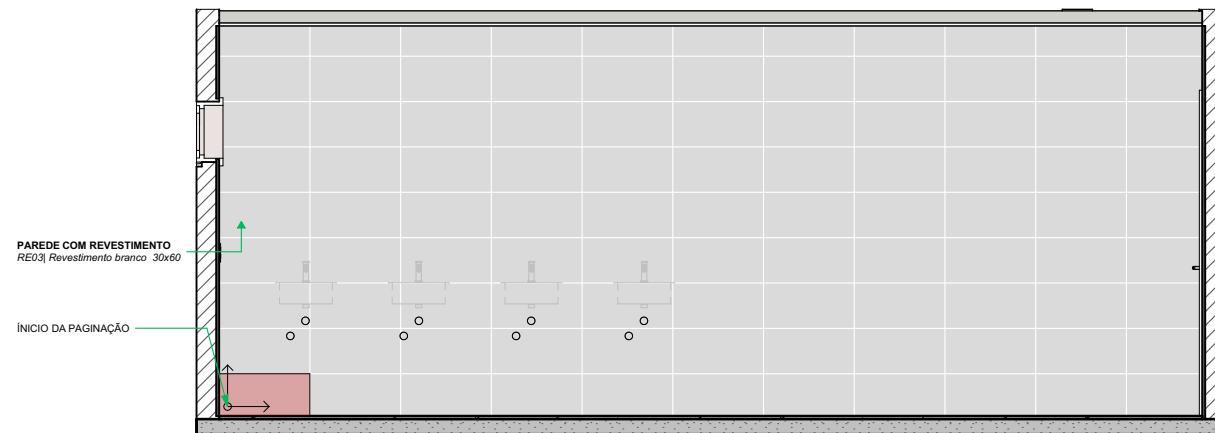

V 03
Escala: 1:50

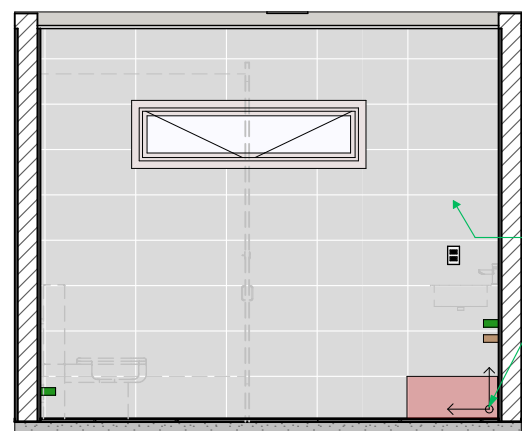


V 02
Escala: 1:50

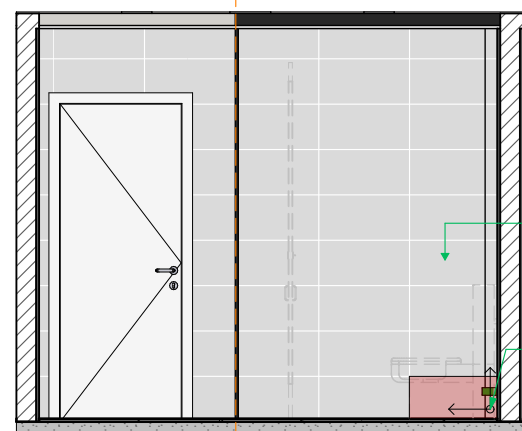


V 04
Escala: 1:50


WC. MASCULINO

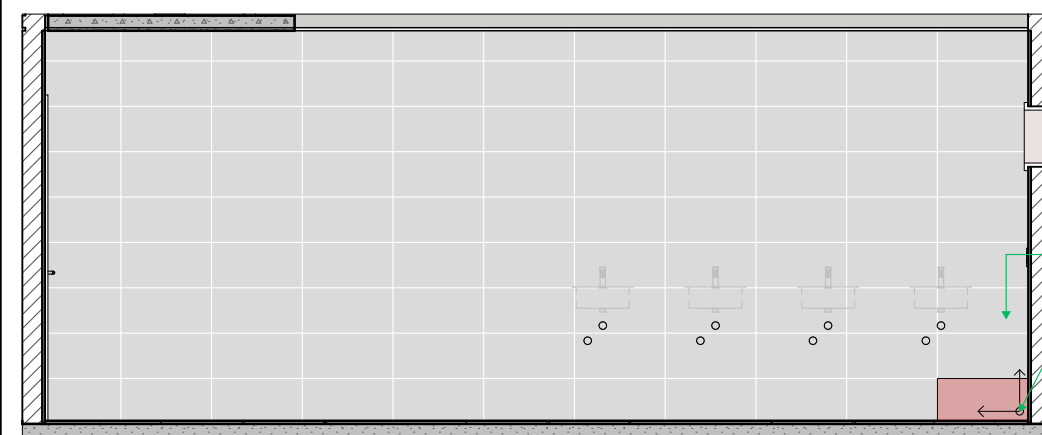


V 01
Escala: 1:50

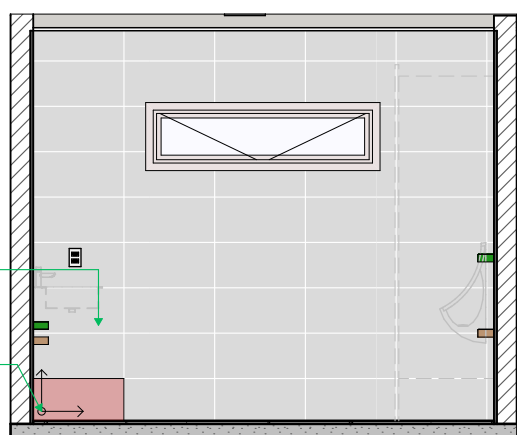

V 02
Escala: 1:50

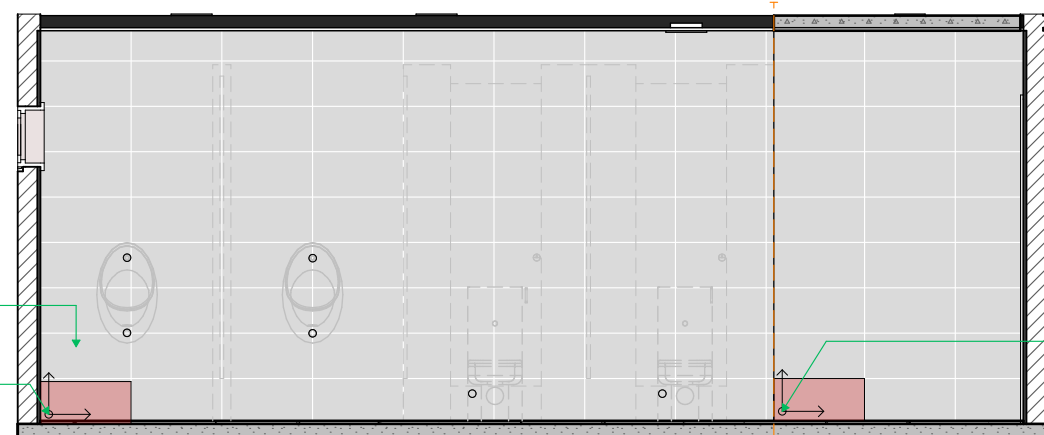


V 03
Escala: 1:50

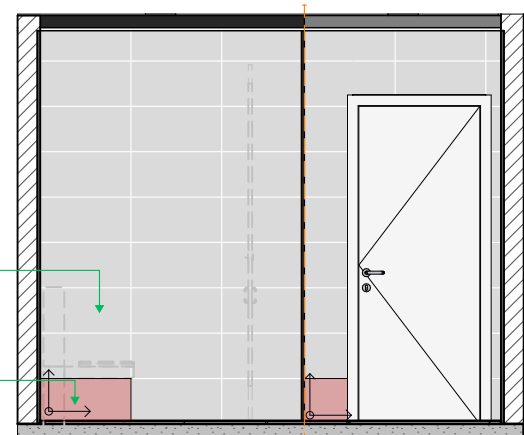


V 04
Escala: 1:50

DML

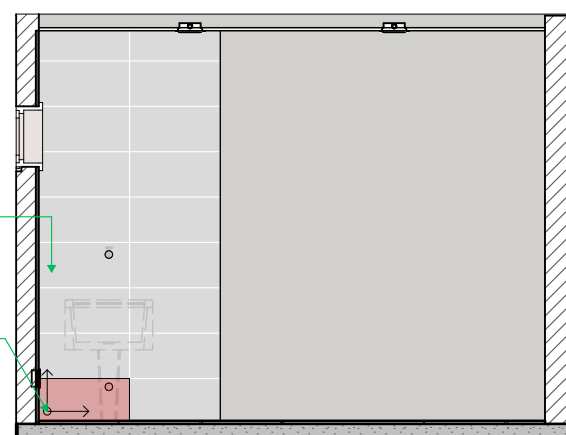


V01 DML
Escala: 1:50

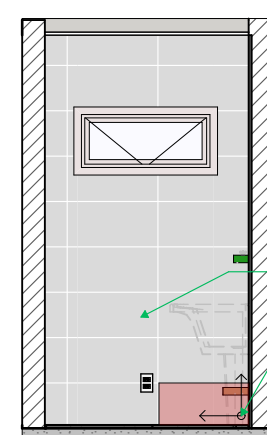


V02 DML
Escala: 1:50


WC. PCD. FEM.

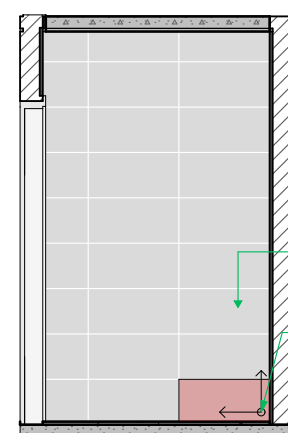


V 01
Escala: 1:50

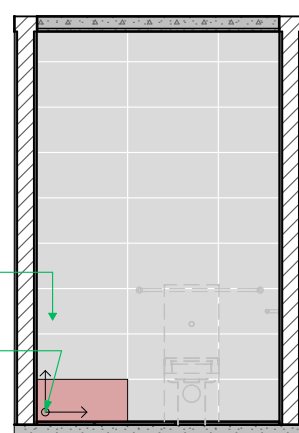

V 02
Escala: 1:50

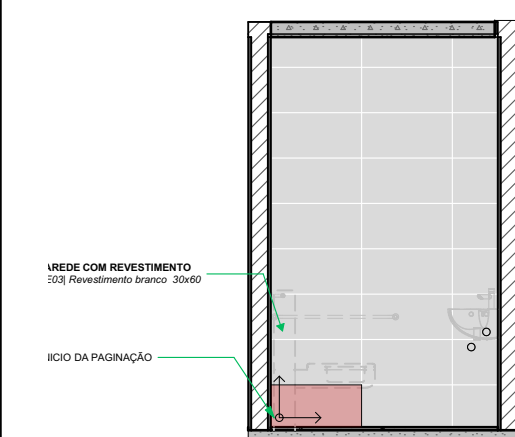


V 03
Escala: 1:50

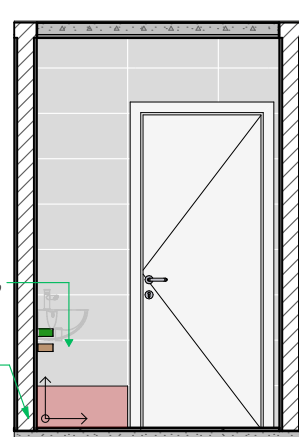


V 04
Escala: 1:50


WC. PCD. MASC.

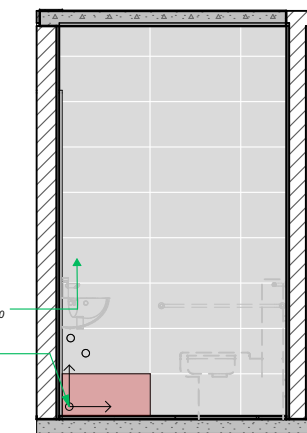


V 01
Escala: 1:50

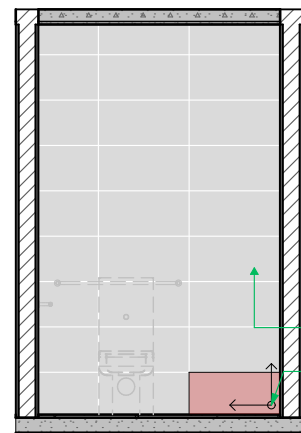

V 02
Escala: 1:50

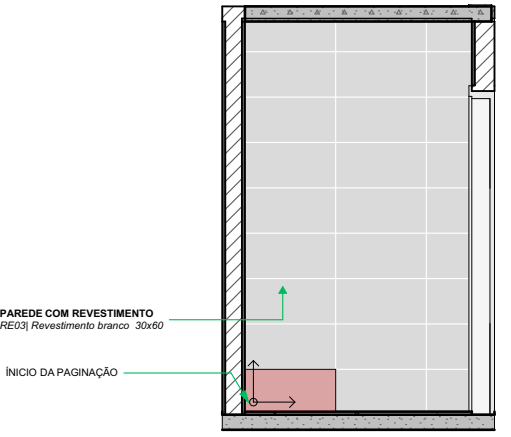


V 03
Escala: 1:50

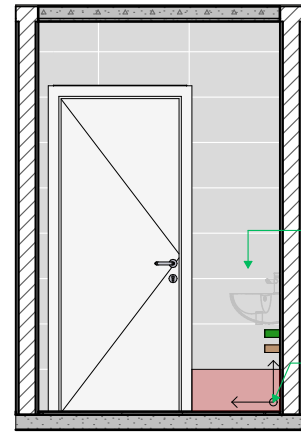


V 04
Escala: 1:50


WC. FEM. E MASC.

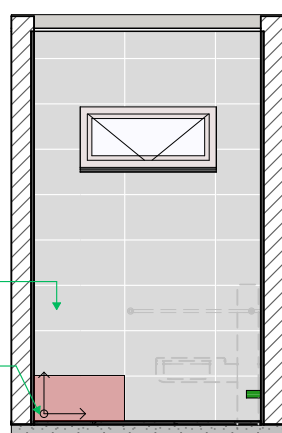


01
Escala: 1:50

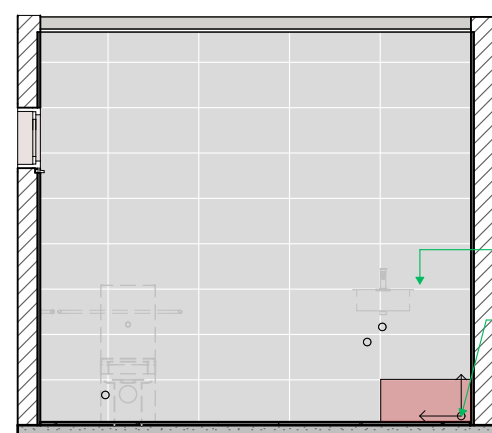

02
Escala: 1:50

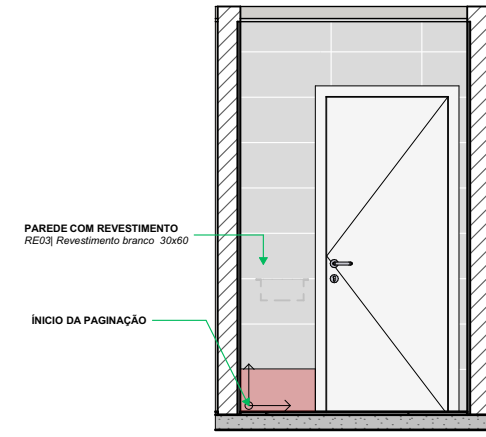


03
Escala: 1:50

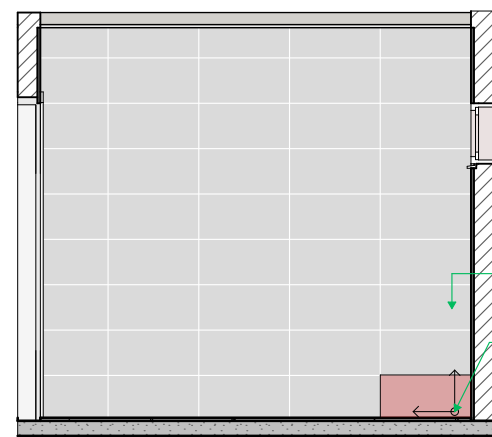


04
Escala: 1:50

COZINHA E COPA

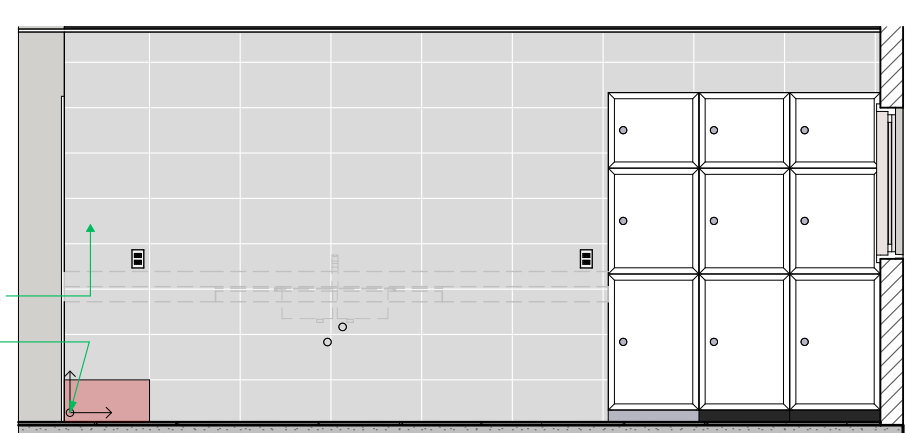

V01 COZINHA
Escala: 1:50

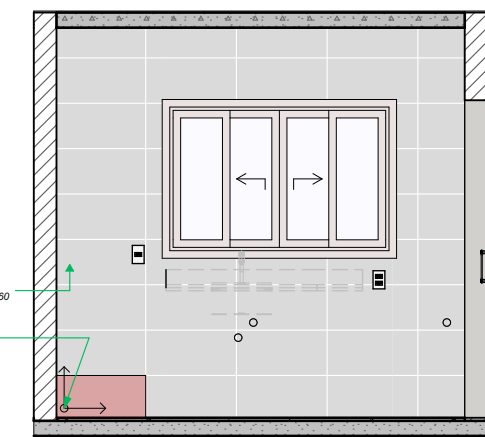

V01 COPA
Escala: 1:50


QUANTITATIVO DE REVESTIMENTOS	
NOME	ÁREA
RE01 Piso de Granilite - Cinza Claro	2,06
RE02 Cerâmica Ret. Branca 30x60cm	165,52
RE02 Porcelanato Esmaltado Arbo Natural 0,20X1,20	31,44



PLANTA BAIXA FORRO
Escala: 1:75

LEGENDA FORRO			
2D	DESCRIÇÃO	ALTURA	PERÍMETRO
	FORRO DE PVC, COR BRANCO E JUNTA SECA	2,60	448,89

LEGENDA LUMINOTÉCNICO		
2D	LUMINÁRIA	QTDE
	ARANDELA DE LUZ GERAL 13x13CM 7,5W - 240l/m *3000k	27
	ESPETO DE JARDIM LED - 7W - 3000K	5
	PAINEL DE EMBUTIR 12X12CM 6W - 400l/m *4000k	17
	PAINEL DE EMBUTIR 17X17CM 12W - 1100l/m *4000k	4
	PAINEL DE EMBUTIR 20X20CM 18W - 1500l/m *4000k	52
	PAINEL DE EMBUTIR 27X27CM 24W - 1900l/m *4000k	22
	PAINEL DE EMBUTIR 40X40CM 30W - 2300l/m *4000k	26
	REFLETOR 200W - LUZ BANCA QUENTE	6

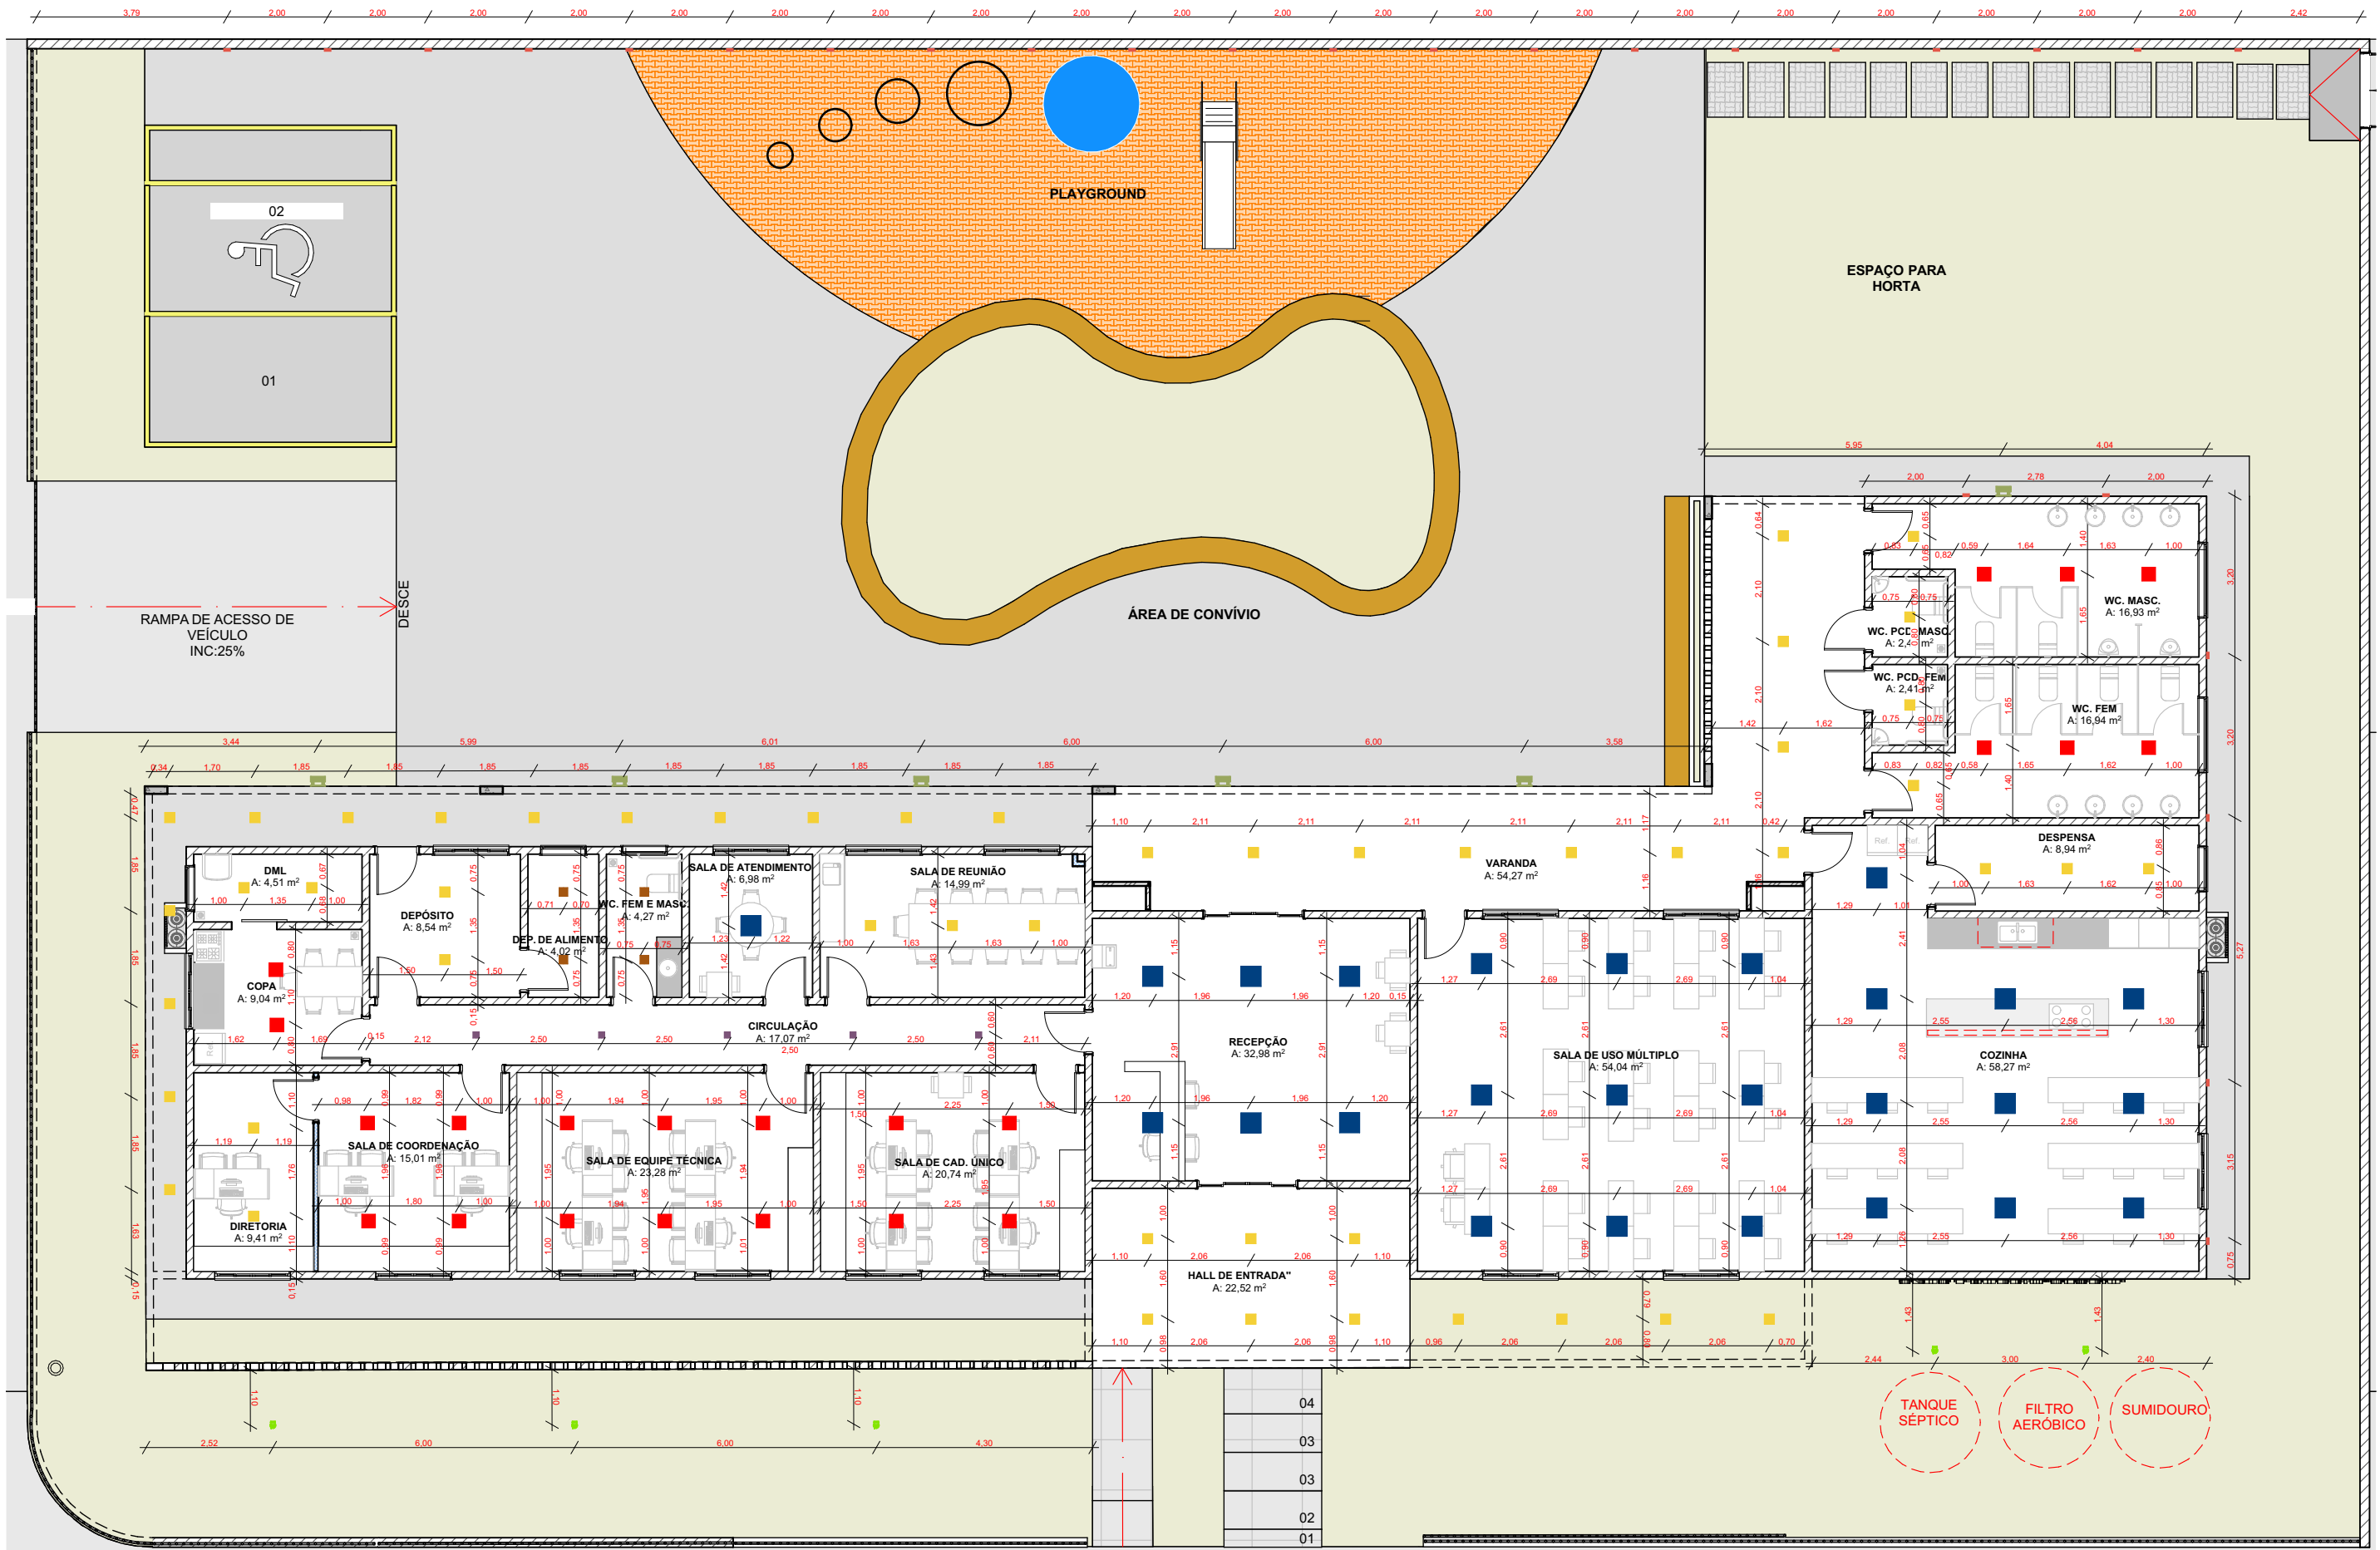

LUMINOTÉCNICO LAYOUT TÉCNICO
Escala: 1:125




PLANTA BAIXA CIRCUITOS
Escala: 1:125

LEGENDA LUMINOTÉCNICO		
2D	LUMINÁRIA	QTDE
	ARANDELA DE LUZ GERAL 13x13CM 7,5W - 240l/m *3000k	27
	ESPETO DE JARDIM LED - 7W - 3000K	5
	PAINEL DE EMBUTIR 12X12CM 6W - 400l/m *4000k	5
	PAINEL DE EMBUTIR 17X17CM 12W - 1100l/m *4000k	4
	PAINEL DE EMBUTIR 20X20CM 18W - 1500l/m *4000k	52
	PAINEL DE EMBUTIR 27X27CM 24W - 1900l/m *4000k	22
	PAINEL DE EMBUTIR 40X40CM 30W - 2300l/m *4000k	26
	REFLETOR 200W - LUZ BANCA QUENTE	6

OBS: TODA ILUMINAÇÃO EXTERNA SENDO ELAS: ARANDELA, REFLETOR E ESPETO DE JARDIM, DEVERÁ TER ACIONAMENTO AUTOMÁTICO POR HORÁRIO PROGRAMADO.

TOMADAS E INTERRUPTORES		
TIPO DE PONTO	Quantidade	Vista de Frente 3D
INTERRUPTOR DUPLO	1	
INTERRUPTOR SIMPLES	9	
INTERRUPTOR SIMPLES + TOMADA SIMPLES	4	
PONTO AR COND. 220V	11	
PONTO DE INTERNET	12	
TOMADA 220v	1	
TOMADA DUPLA	76	
TOMADA PISO	5	
TOMADA SIMPLES	19	

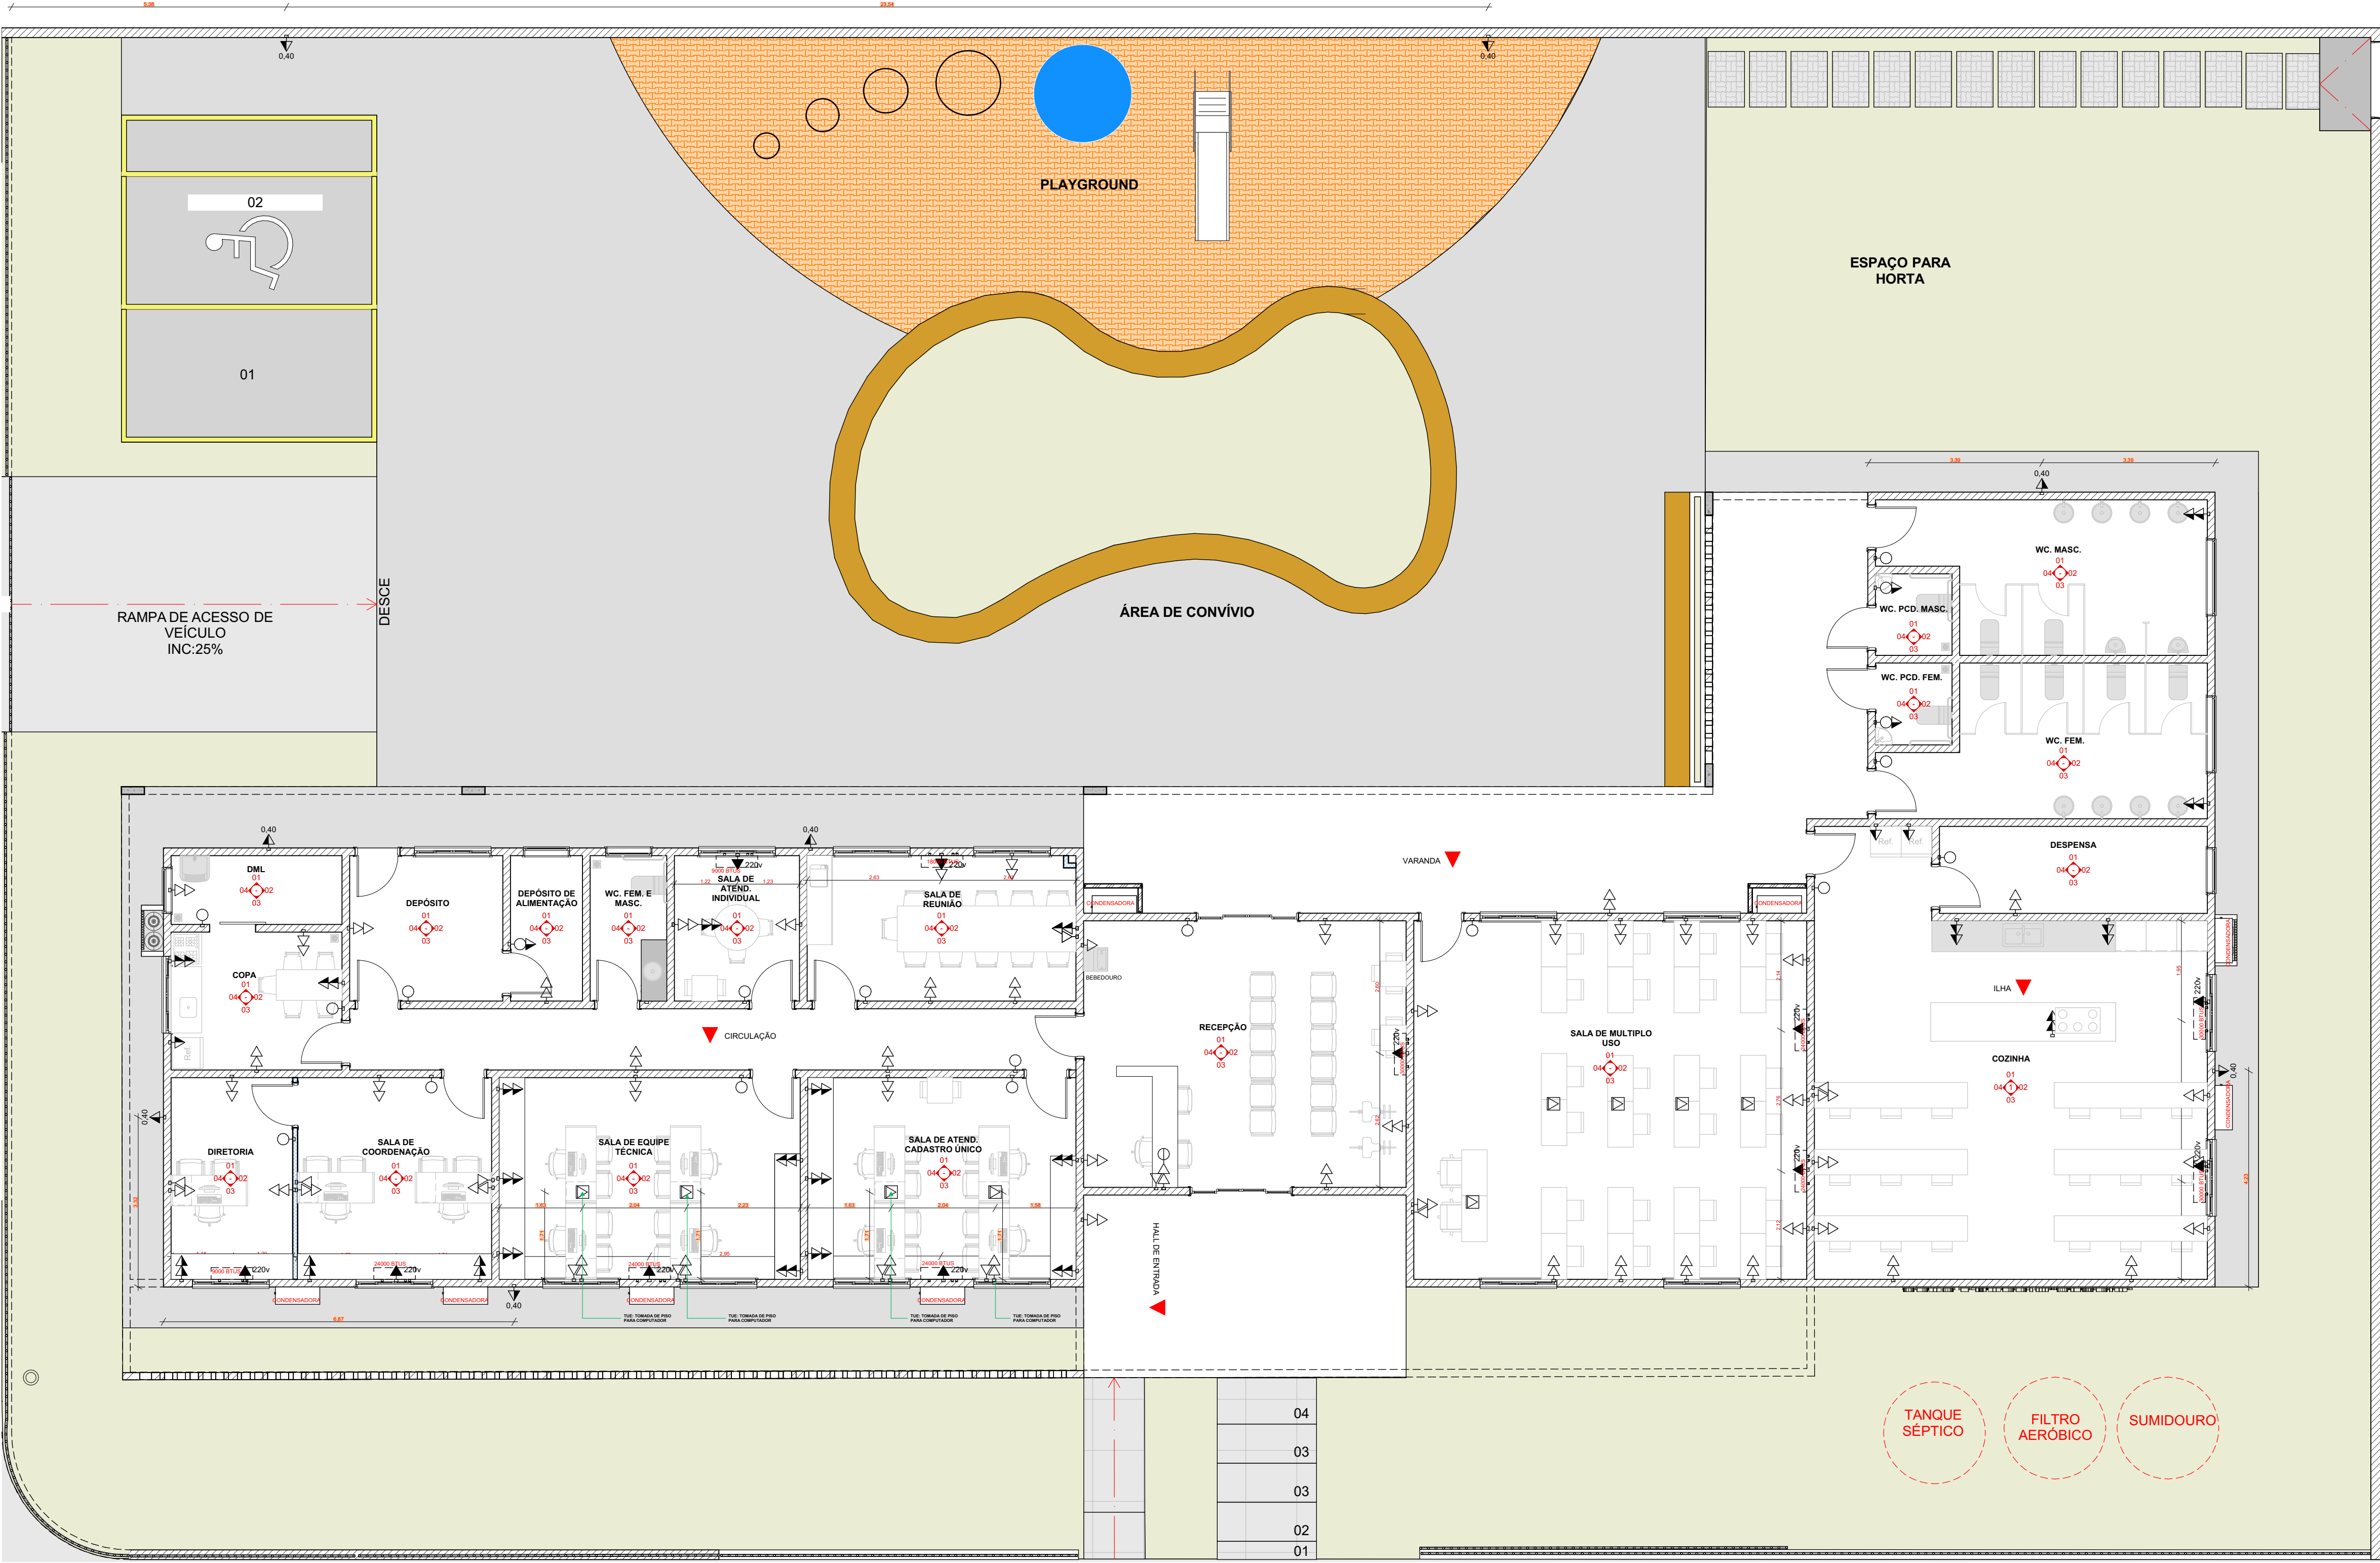


PLANTA BAIXA ELÉTRICO- LAYOUT
Escala: 1:75


TOMADAS E INTERRUPTORES		
TIPO DE PONTO	Quantidade	Vista de Frente 3D
INTERRUPTOR DUPLO	1	
INTERRUPTOR SIMPLES	9	
INTERRUPTOR SIMPLES + TOMADA SIMPLES	4	
PONTO AR COND. 220V	11	
PONTO DE INTERNET	12	
TOMADA 220v	1	
TOMADA DUPLA	76	
TOMADA PISO	5	
TOMADA SIMPLES	19	

LEGENDA PONTOS ELÉTRICOS	
	TOMADA SIMPLES BAIXA h: 30cm
	TOMADA SIMPLES MÉDIA h: 110cm
	TOMADA SIMPLES ALTA h: 230cm
	TOMADA DUPLA BAIXA h: 30cm
	TOMADA DUPLA MÉDIA h: 110cm
	INTERRUPTOR SIMPLES h: 110cm
	INTERRUPTOR DUPLO h: 110cm
	INTERRUPTOR TRIPLO h: 110cm
	LÓGICA h: ind. na planta
	ANTENA h: ind. na planta
	TOMADA NO PISO
	TOMADA NO TETO/FORRO

DML

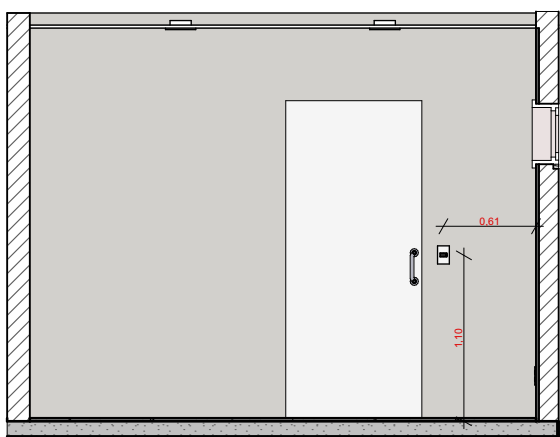


V 03
Escala: 1:50

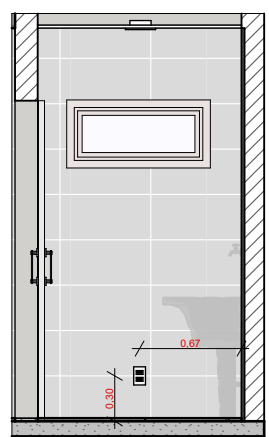


V 04
Escala: 1:50


COPA

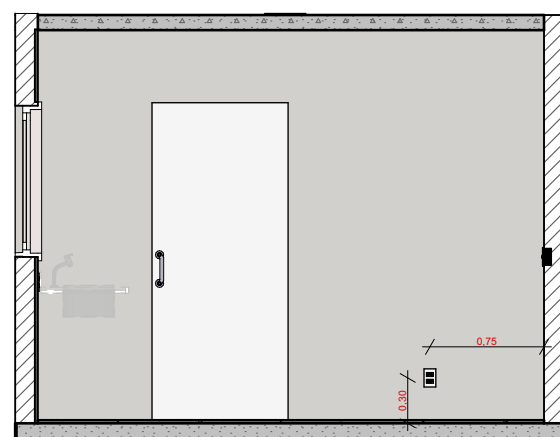


V 01
Escala: 1:50

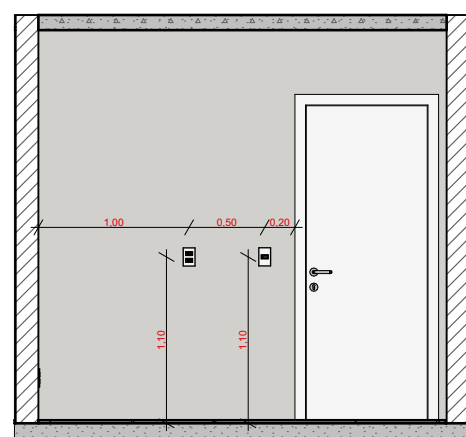

V 02
Escala: 1:50

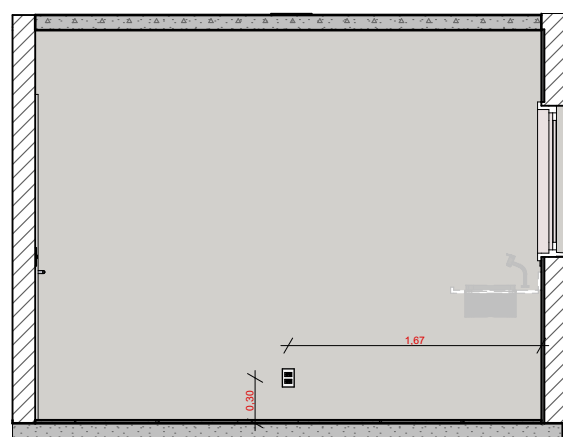

V 03
Escala: 1:50

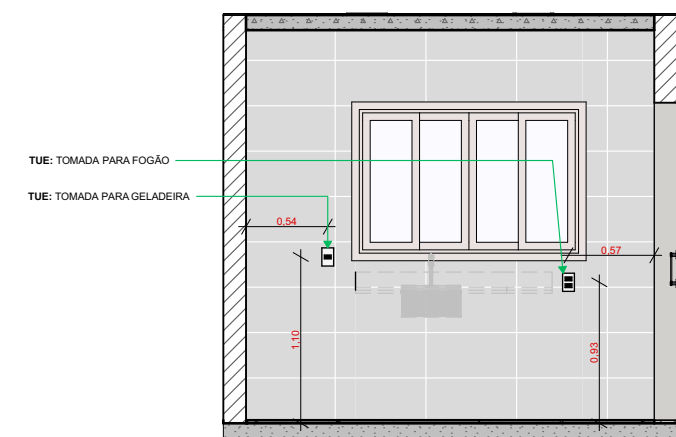


V 04
Escala: 1:50


LEGENDA PONTOS ELÉTRICOS		
	TOMADA SIMPLES BAIXA h: 30cm	
	TOMADA SIMPLES MÉDIA h: 110cm	
	TOMADA SIMPLES ALTA h: 230cm	
	TOMADA DUPLA BAIXA h: 30cm	
	TOMADA DUPLA MÉDIA h: 110cm	
	INTERRUPTOR SIMPLES h: 110cm	
	INTERRUPTOR DUPLO h: 110cm	
	INTERRUPTOR TRIPLO h: 110cm	
	LÓGICA h: ind. na planta	
	ANTENA h: ind. na planta	
	TOMADA NO PISO	
	TOMADA NO TETO/FORRO	

TOMADAS E INTERRUPTORES		
TIPO DE PONTO	Quantidade	Vista de Frente 3D
INTERRUPTOR DUPLO	1	
INTERRUPTOR SIMPLES	9	
INTERRUPTOR SIMPLES + TOMADA SIMPLES	4	
PONTO AR COND. 220V	11	
PONTO DE INTERNET	12	
TOMADA 220v	1	
TOMADA DUPLA	76	
TOMADA PISO	5	
TOMADA SIMPLES	19	

DEPÓSITO DE ALIMENTAÇÃO

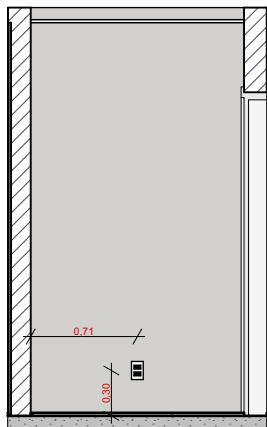


V 03
Escala: 1:50

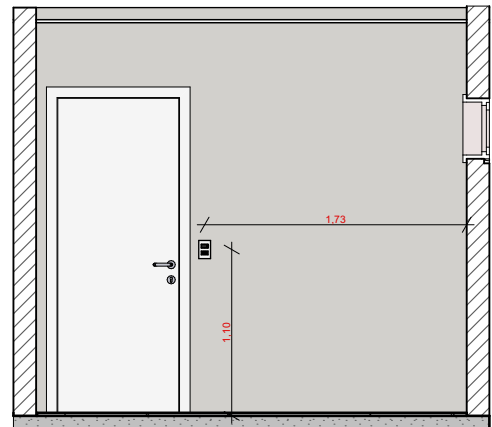


V 04
Escala: 1:50

WC. FEM. E MASC.

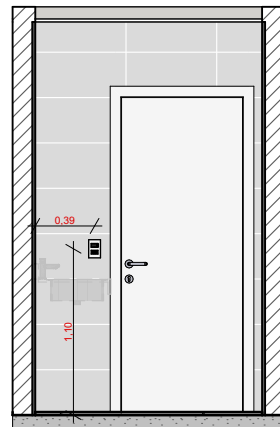


V 03
Escala: 1:50


SALA DE ATENDIMENTO INDIVIDUAL

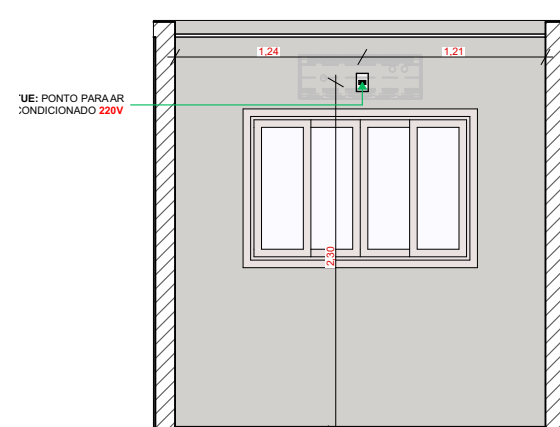


V 01
Escala: 1:50

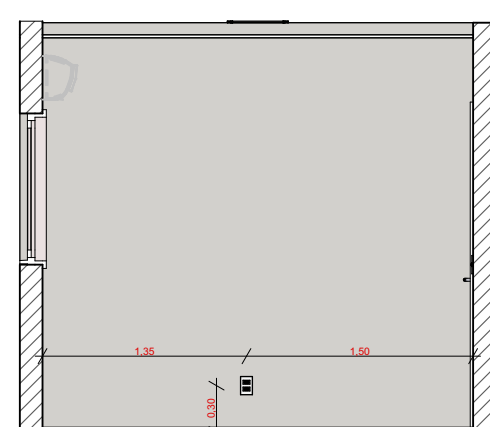

V 02
Escala: 1:50

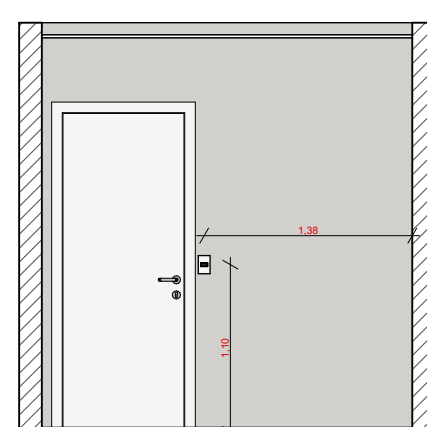


V 03
Escala: 1:50

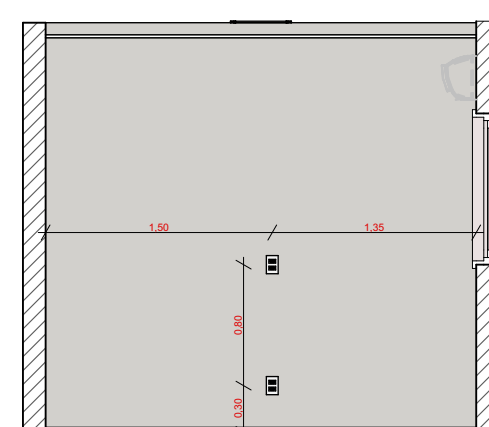


V 04
Escala: 1:50

DEPÓSITO

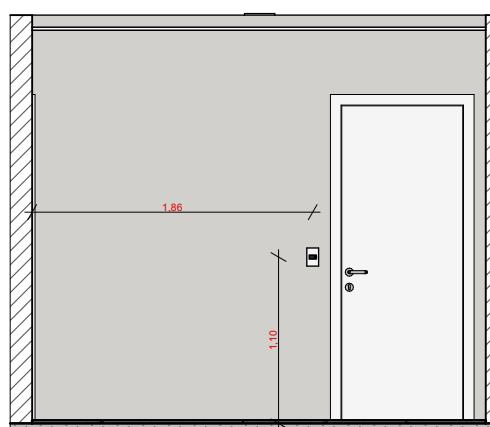


V 03
Escala: 1:50

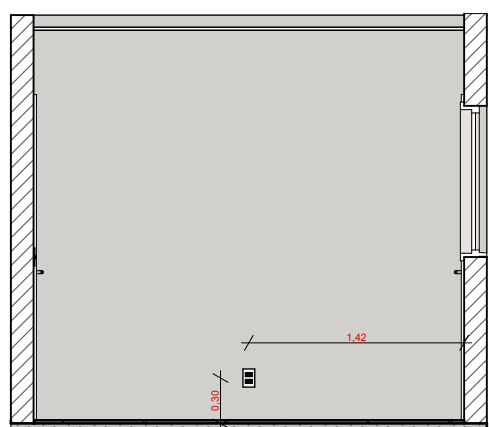


V 04
Escala: 1:50


SALA DE REUNIÃO

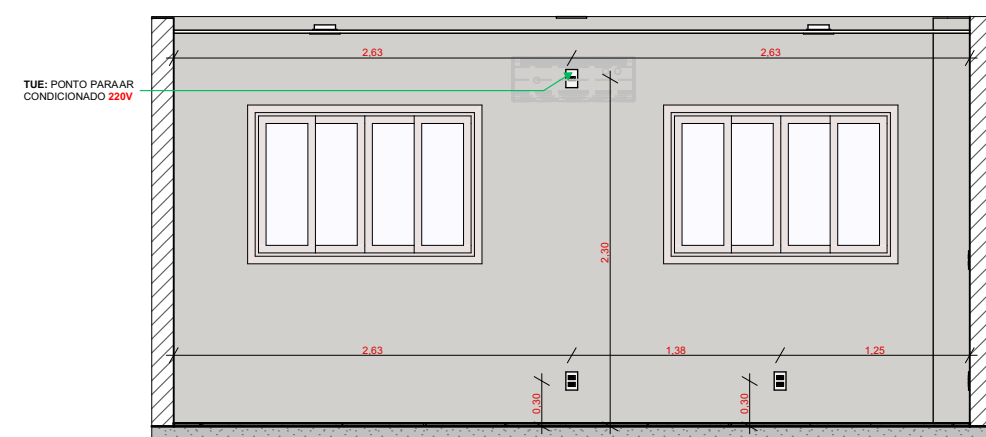


V 01
Escala: 1:50

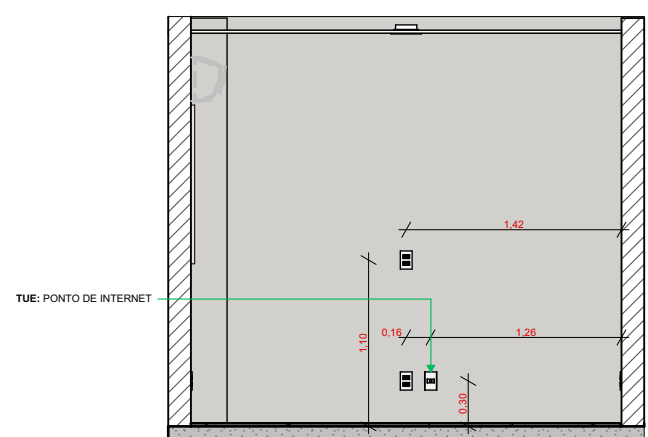


V 02
Escala: 1:50

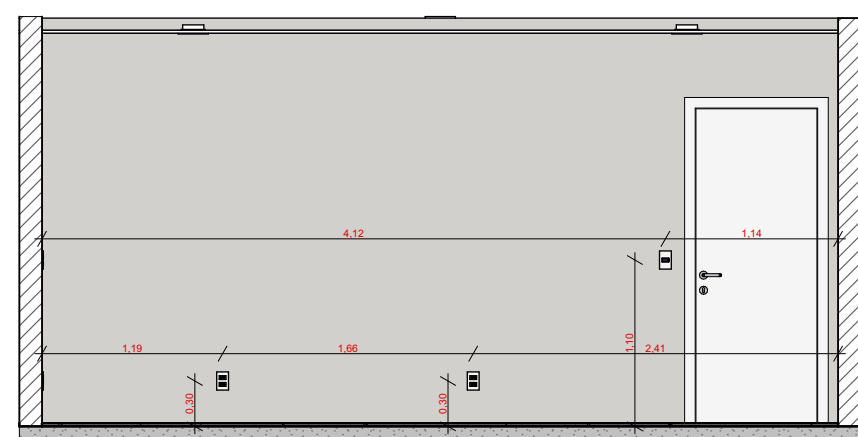


V 03
Escala: 1:50

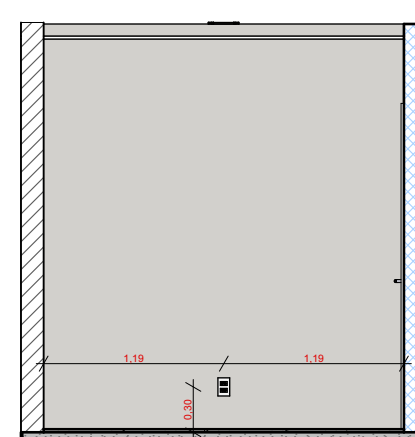


V 01
Escala: 1:50

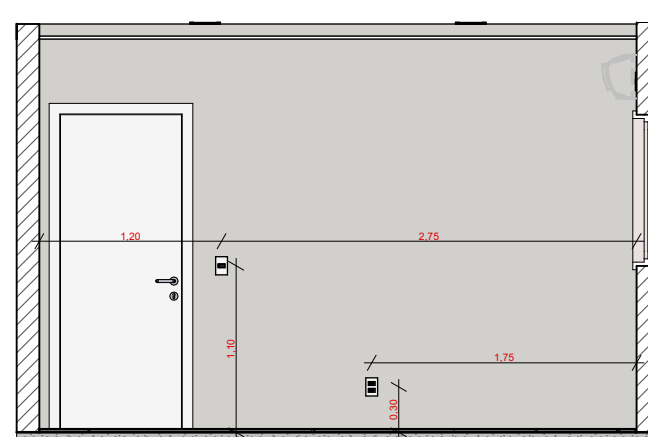

V 02
Escala: 1:50

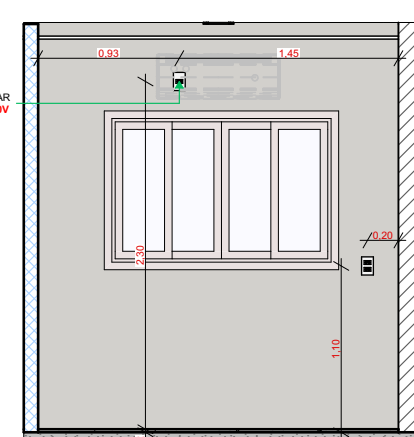


V 03
Escala: 1:50

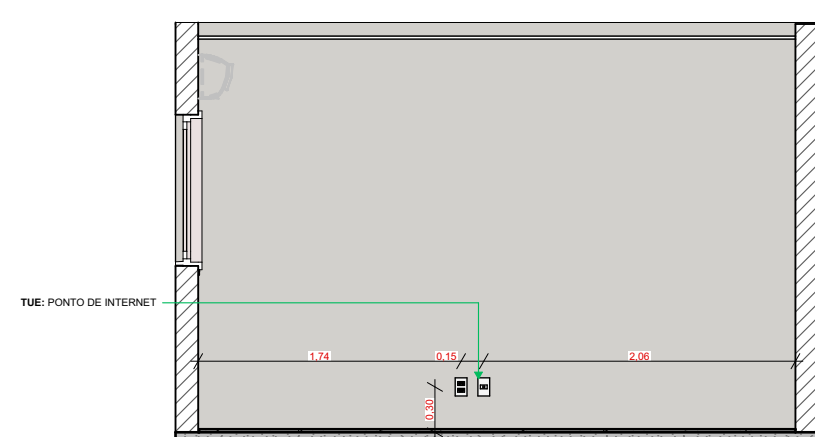


V 04
Escala: 1:50

DIRETORIA


SALA DE COORDENAÇÃO

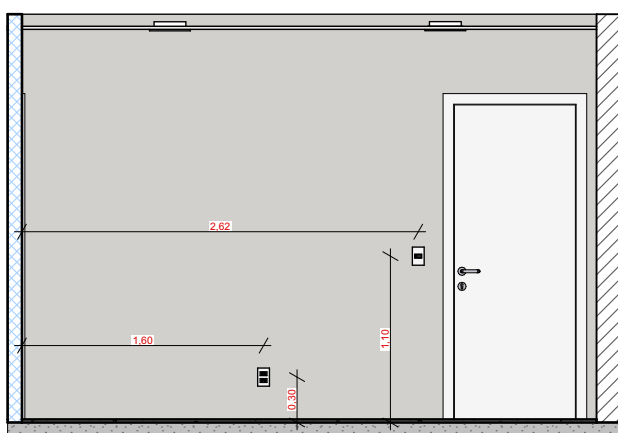


V 01
Escala: 1:50

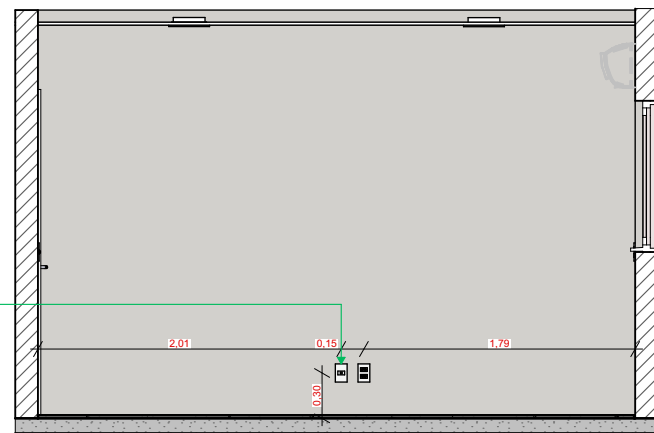

V 02
Escala: 1:50

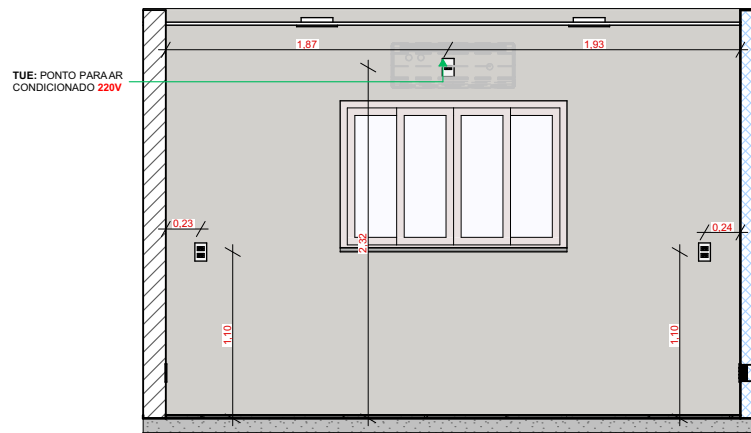


V 03
Escala: 1:50

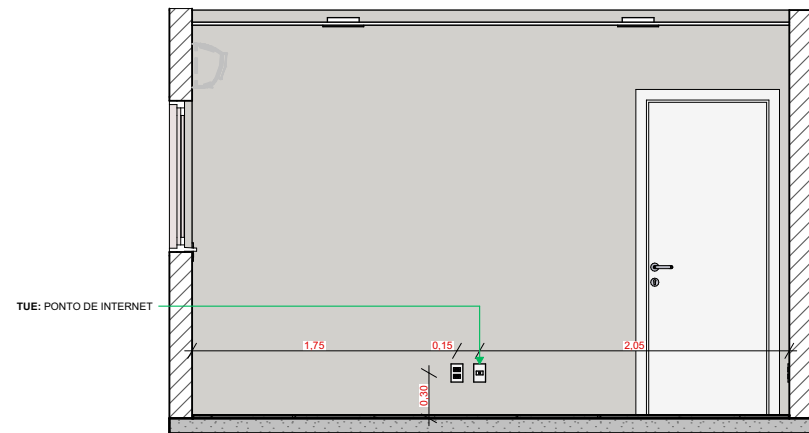


V 04
Escala: 1:50

SALA DE COORDENAÇÃO

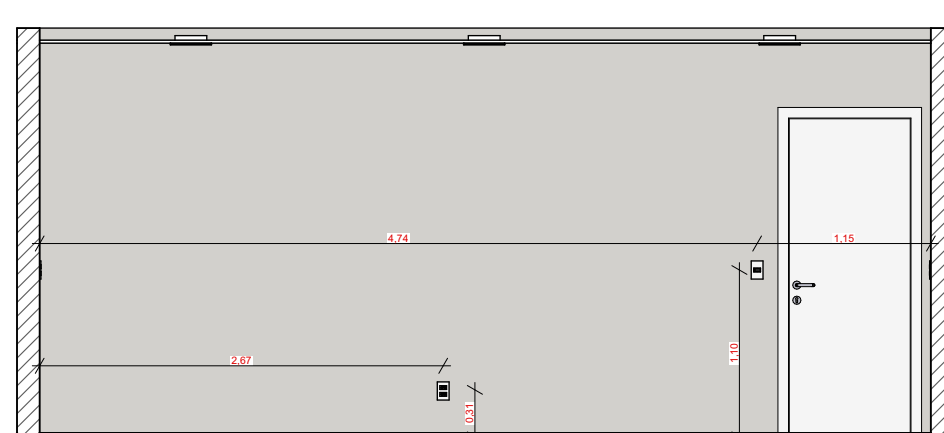


01
Escala: 1:50

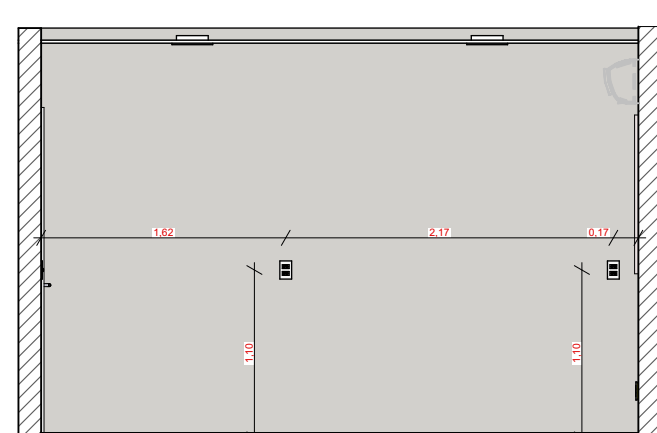


02
Escala: 1:50


SALA DE ATEND. CADASTRO ÚNICO

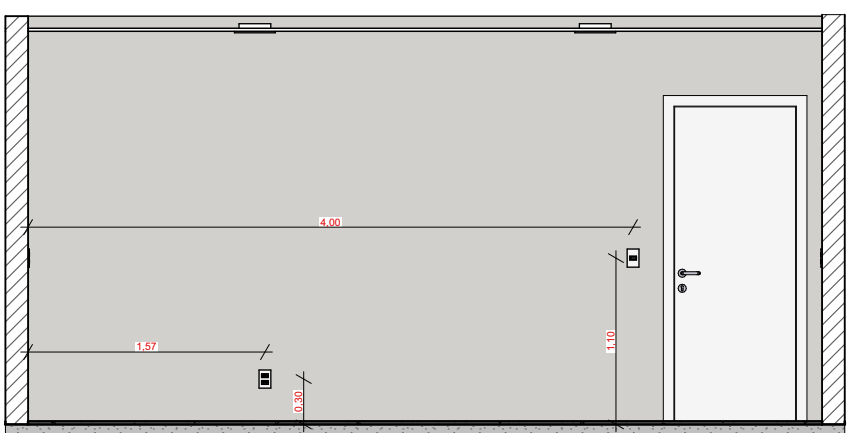


V 01
Escala: 1:50

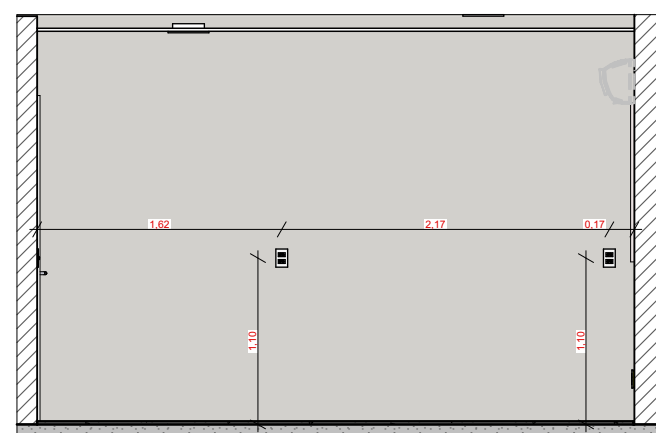


V 02
Escala: 1:50

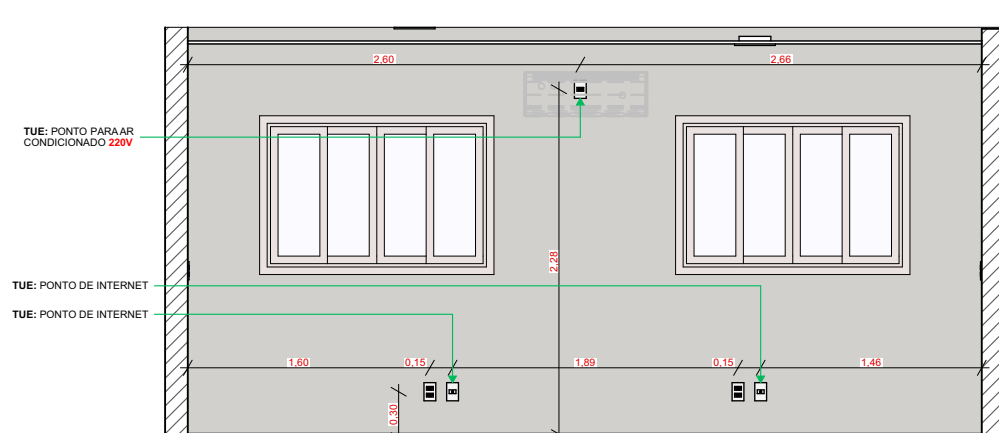


V 03
Escala: 1:50

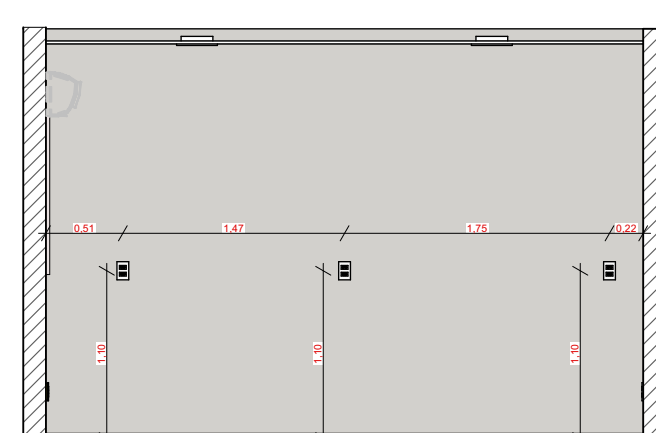

V 04
Escala: 1:50

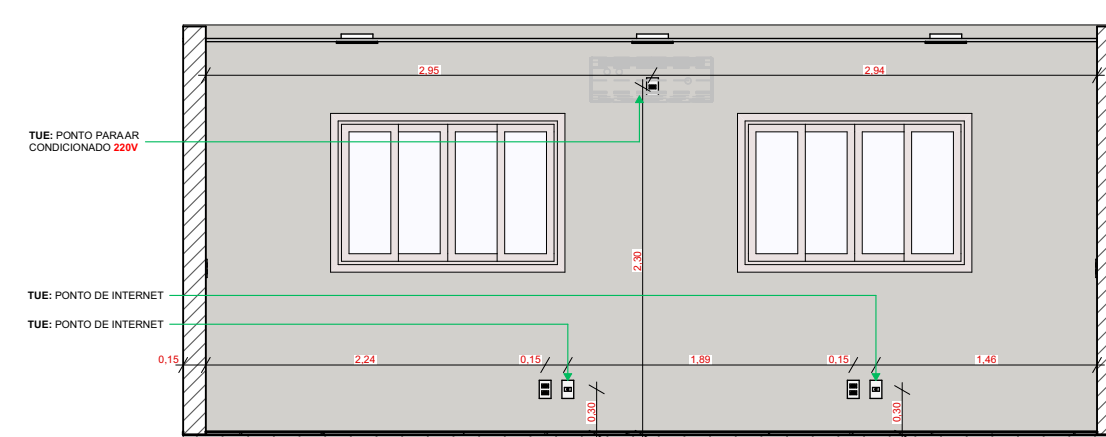


03
Escala: 1:50

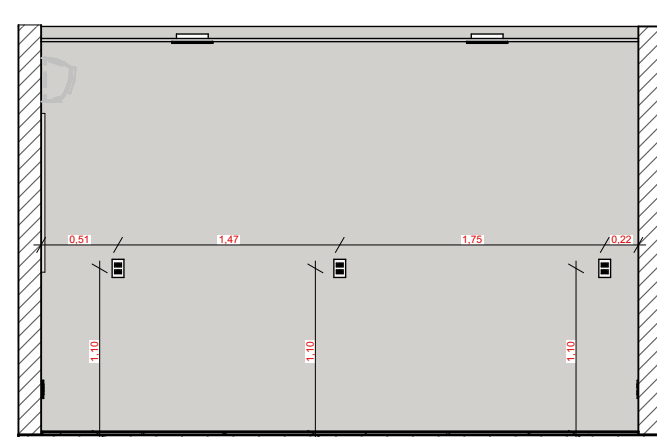


04
Escala: 1:50


SALA MULTIPLO USO

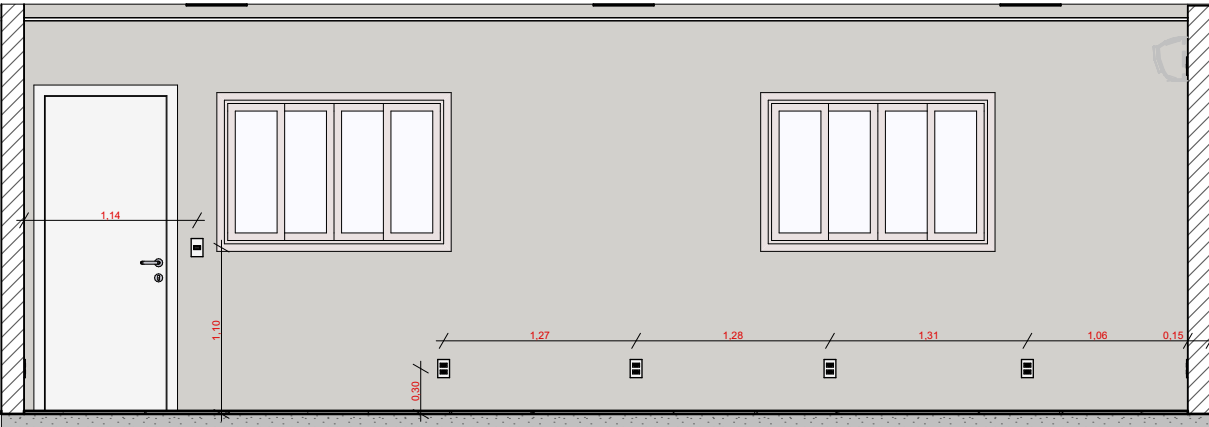


01
Escala: 1:50

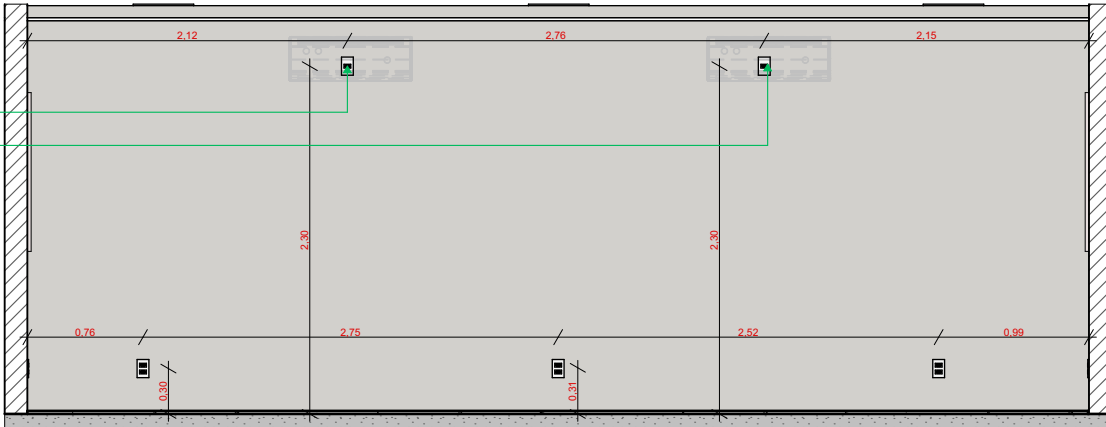

02
Escala: 1:50

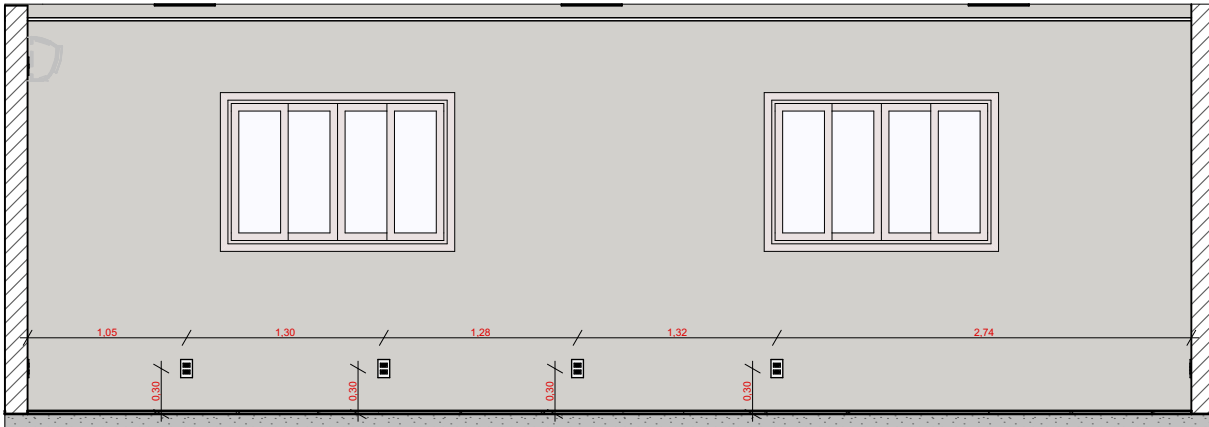

03
Escala: 1:50

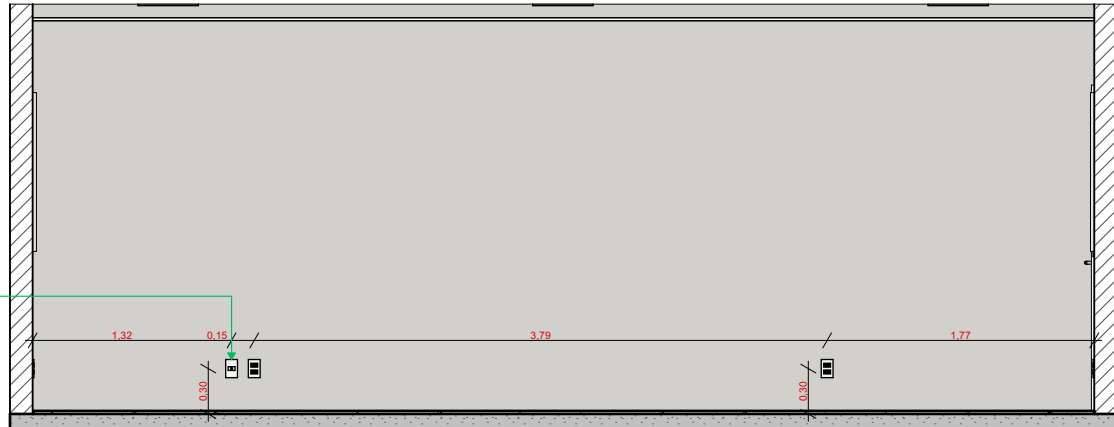


04
Escala: 1:50


RECEPÇÃO




V 01
Escala: 1:50

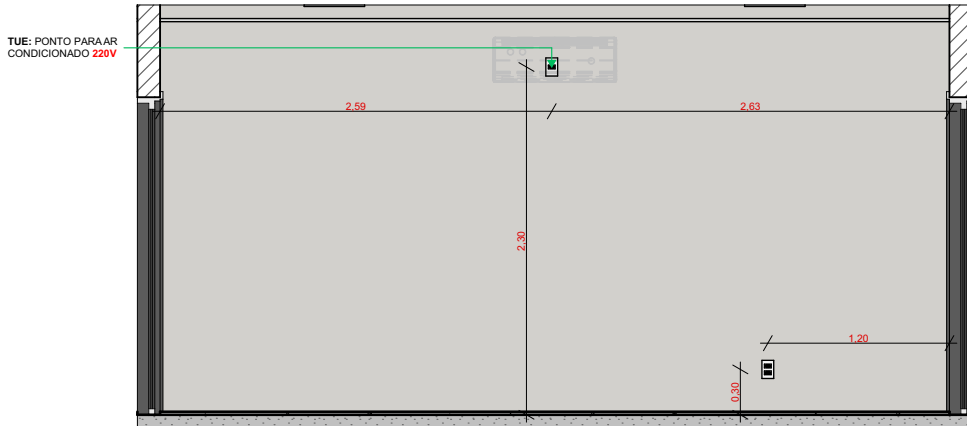

V 02
Escala: 1:50

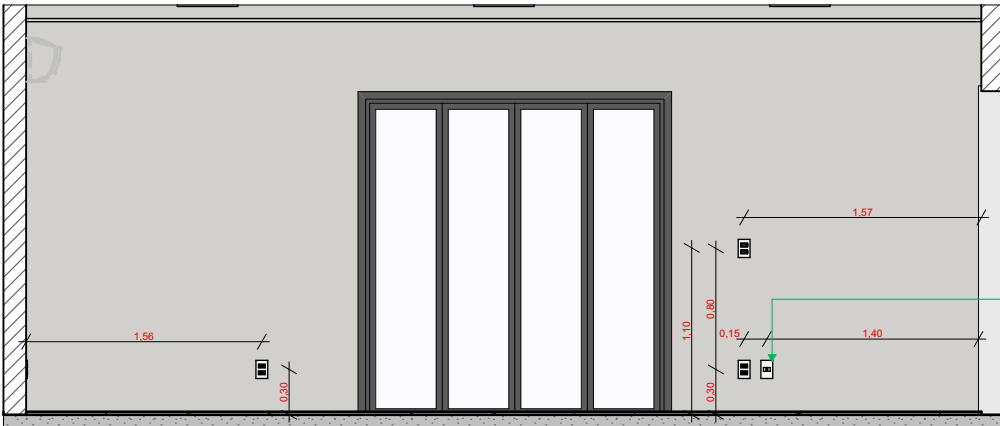


V 03
Escala: 1:50

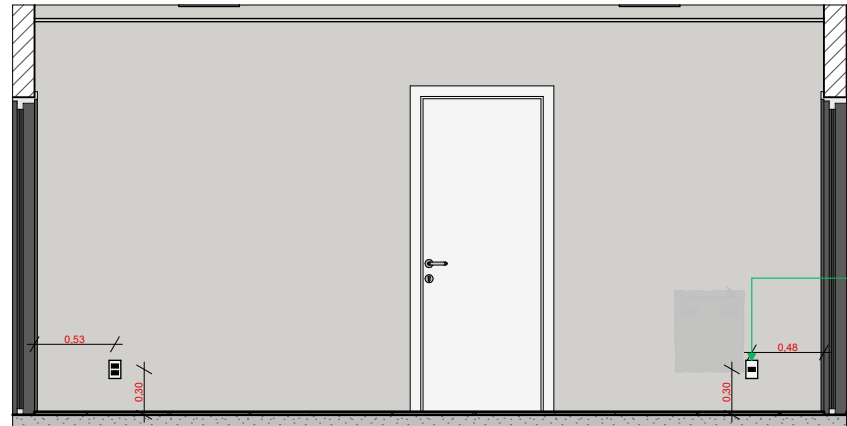


V 04
Escala: 1:50

WC. PCD. FEM.

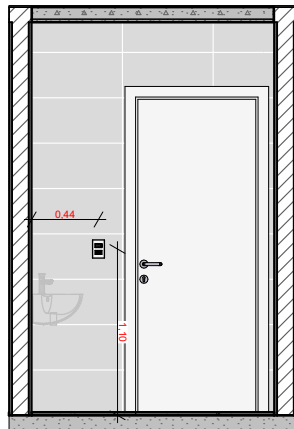


V 04
Escala: 1:50

WC. PCD. MASC.

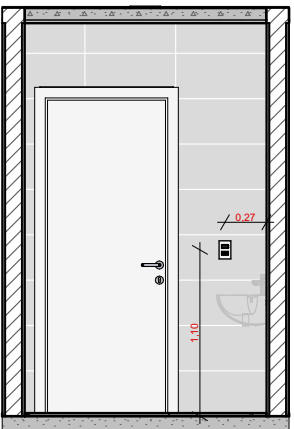

V 04
Escala: 1:50

WC. FEMININO

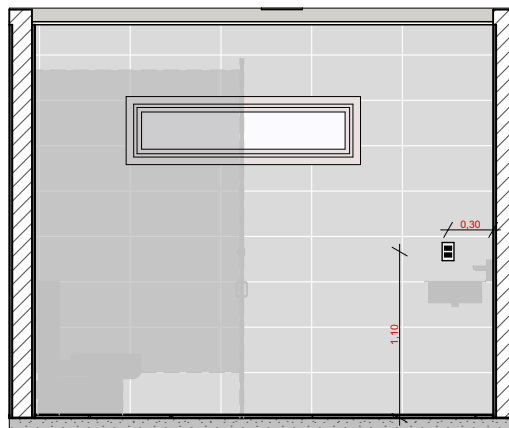


V 02
Escala: 1:50




V 04
Escala: 1:50

WC. MASCULINO

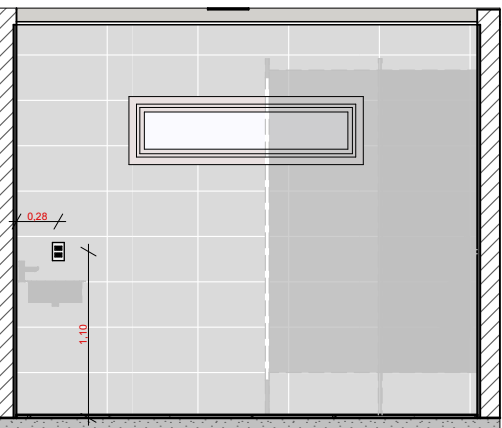


V 02
Escala: 1:50

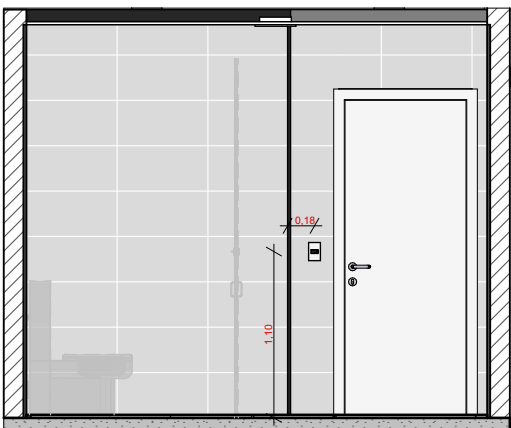


V 04
Escala: 1:50

VARANDA

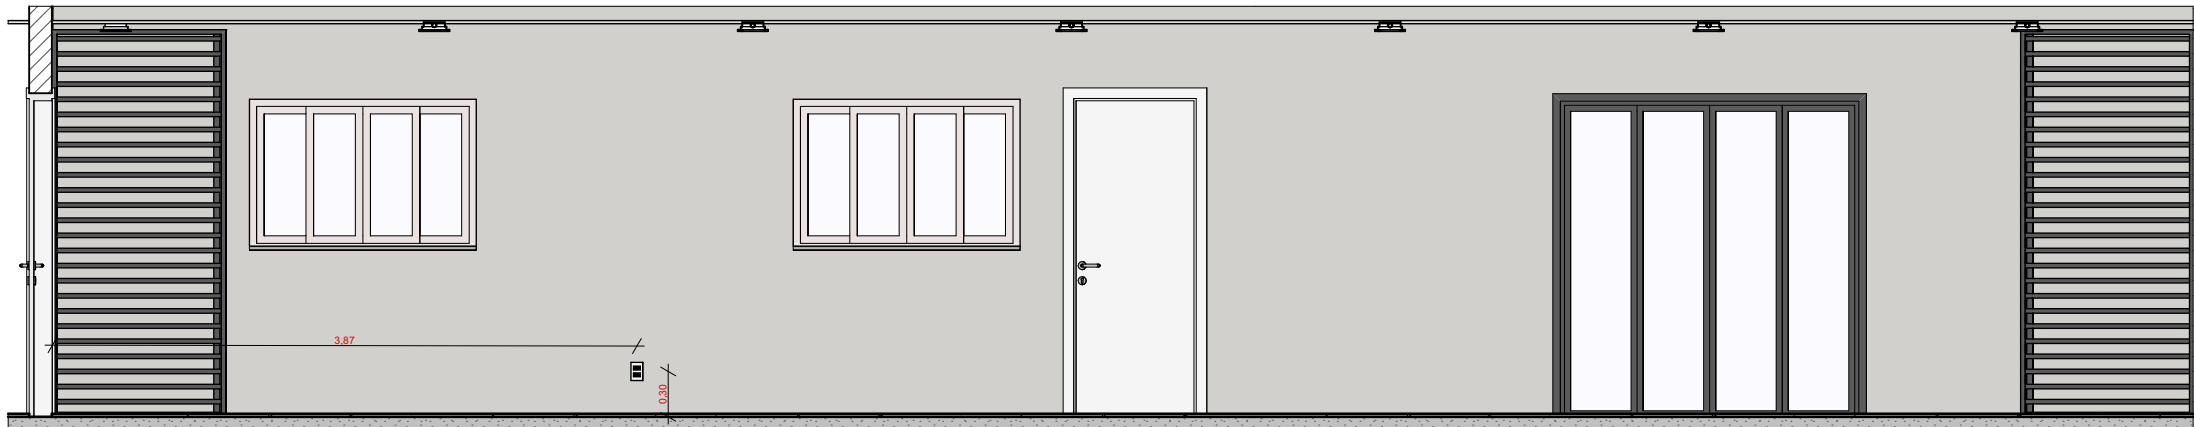


VARANDA
Escala: 1:50

HALL DE ENTRADA

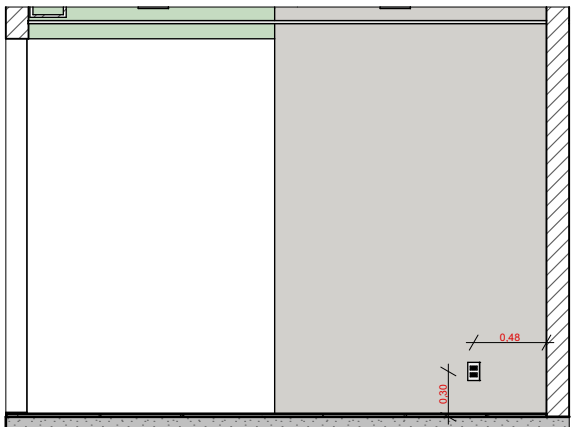


HALL DE ENTRADA
Escala: 1:50


COZINHA

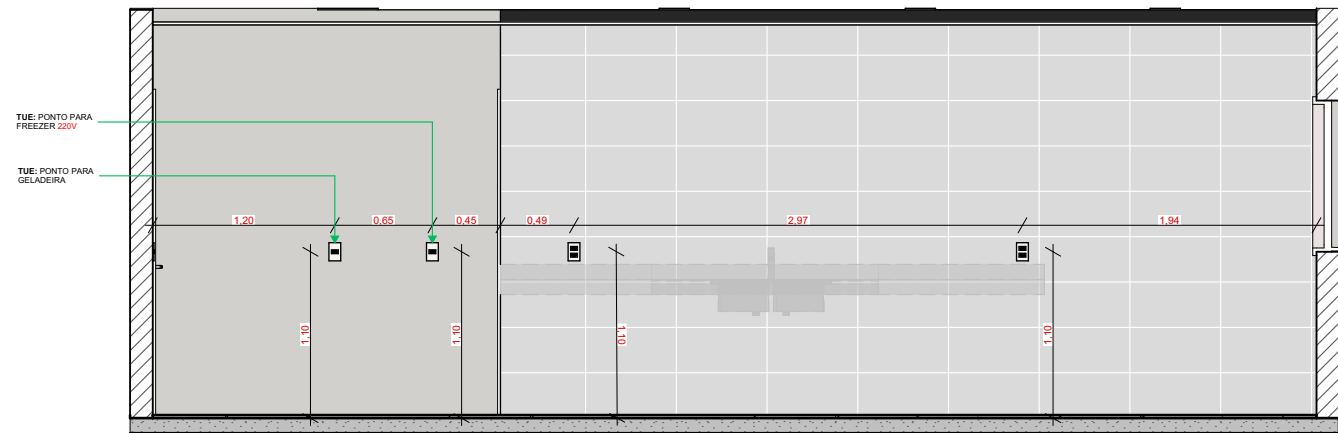


V 01
Escala: 1:50

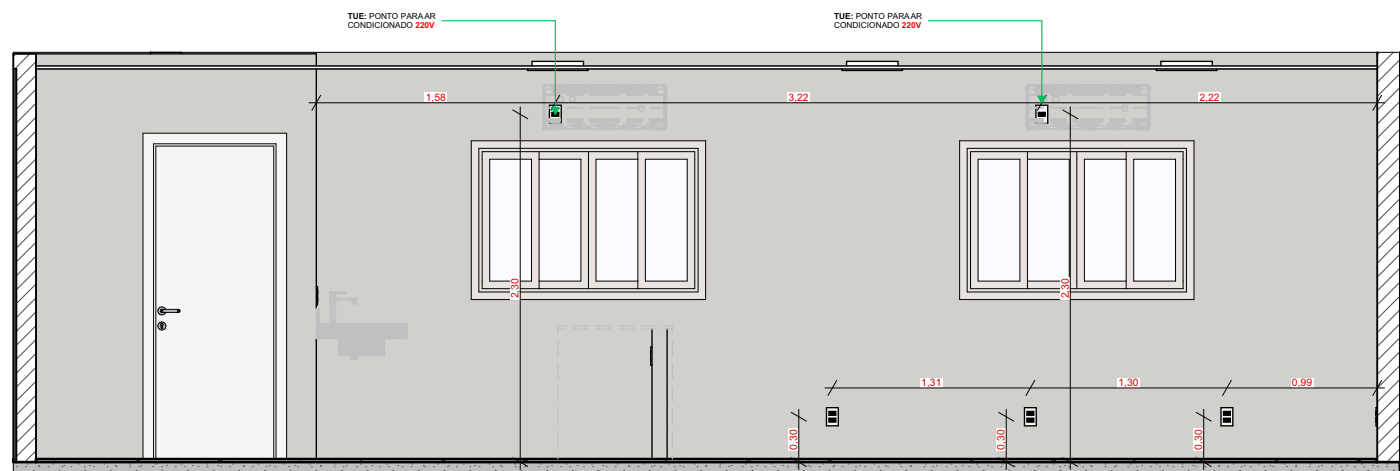


V 02
Escala: 1:50

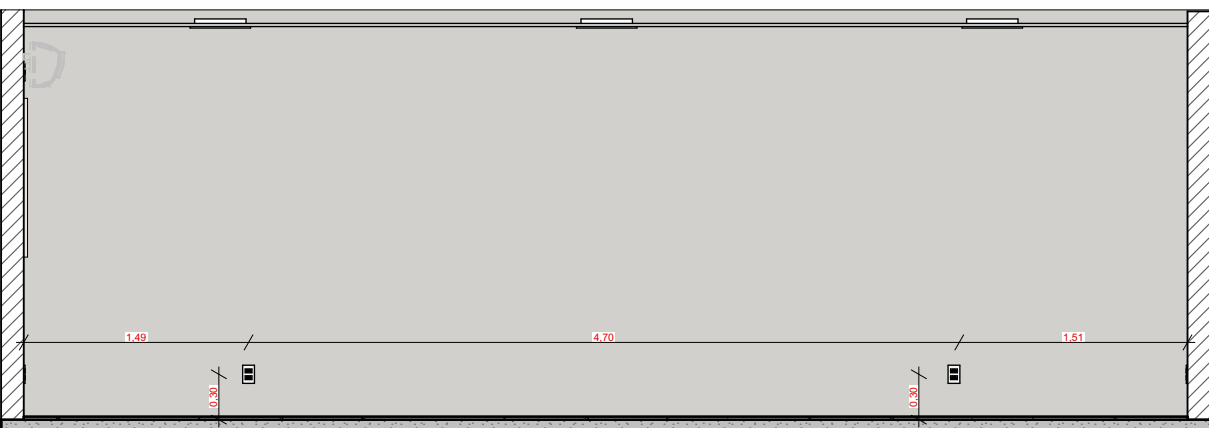

V 03
Escala: 1:50

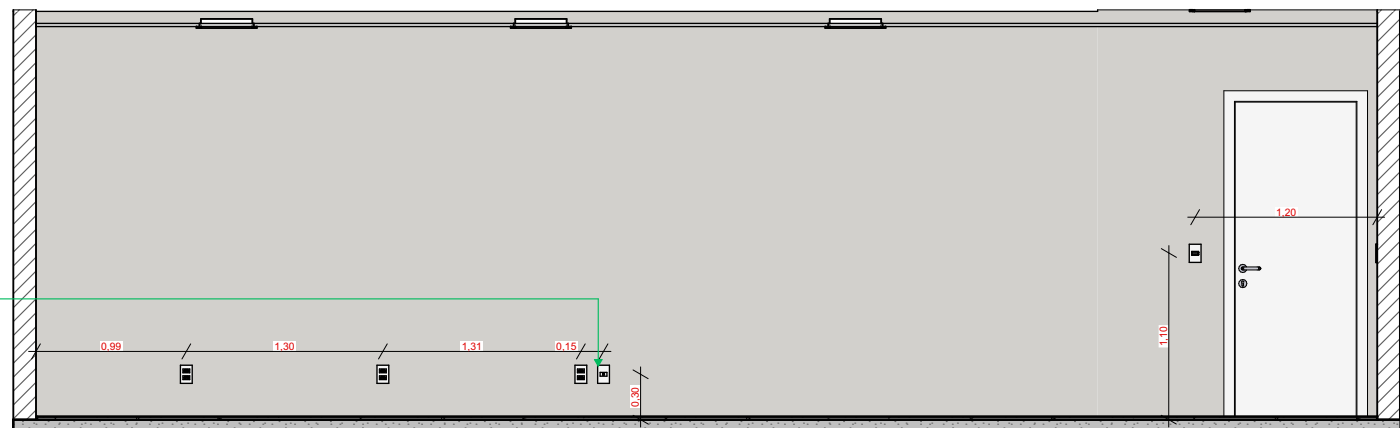


V 04
Escala: 1:50

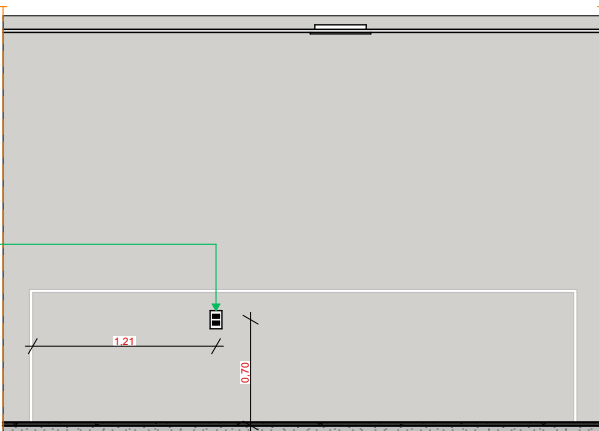

V 05 ILHA
Escala: 1:50


CIRCULAÇÃO INTERNA

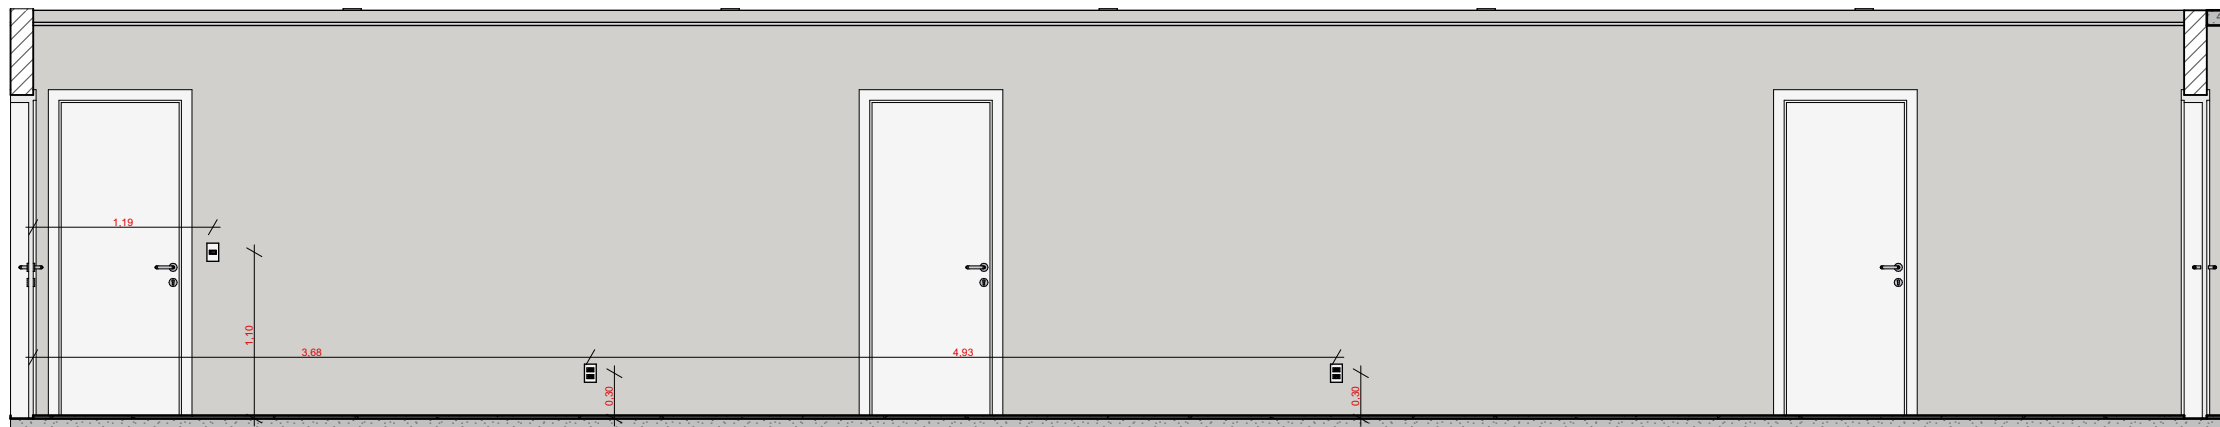











CIRCULAÇÃO
Escala: 1:50


TOMADAS E INTERRUPTORES		
TIPO DE PONTO	Quantidade	Vista de Frente 3D
INTERRUPTOR DUPLO	1	
INTERRUPTOR SIMPLES	9	
INTERRUPTOR SIMPLES + TOMADA SIMPLES	4	
PONTO AR COND. 220V	11	
PONTO DE INTERNET	12	
TOMADA 220v	1	
TOMADA DUPLA	76	
TOMADA PISO	5	
TOMADA SIMPLES	19	

LEGENDA PONTOS ELÉTRICOS	
	TOMADA SIMPLES BAIXA h: 30cm
	TOMADA SIMPLES MÉDIA h: 110cm
	TOMADA SIMPLES ALTA h: 230cm
	TOMADA DUPLA BAIXA h: 30cm
	TOMADA DUPLA MÉDIA h: 110cm
	INTERRUPTOR SIMPLES h: 110cm
	INTERRUPTOR DUPLO h: 110cm
	INTERRUPTOR TRIPLO h: 110cm
	LÓGICA h: ind. na planta
	ANTENA h: ind. na planta
	TOMADA NO PISO
	TOMADA NO TETO/FORRO

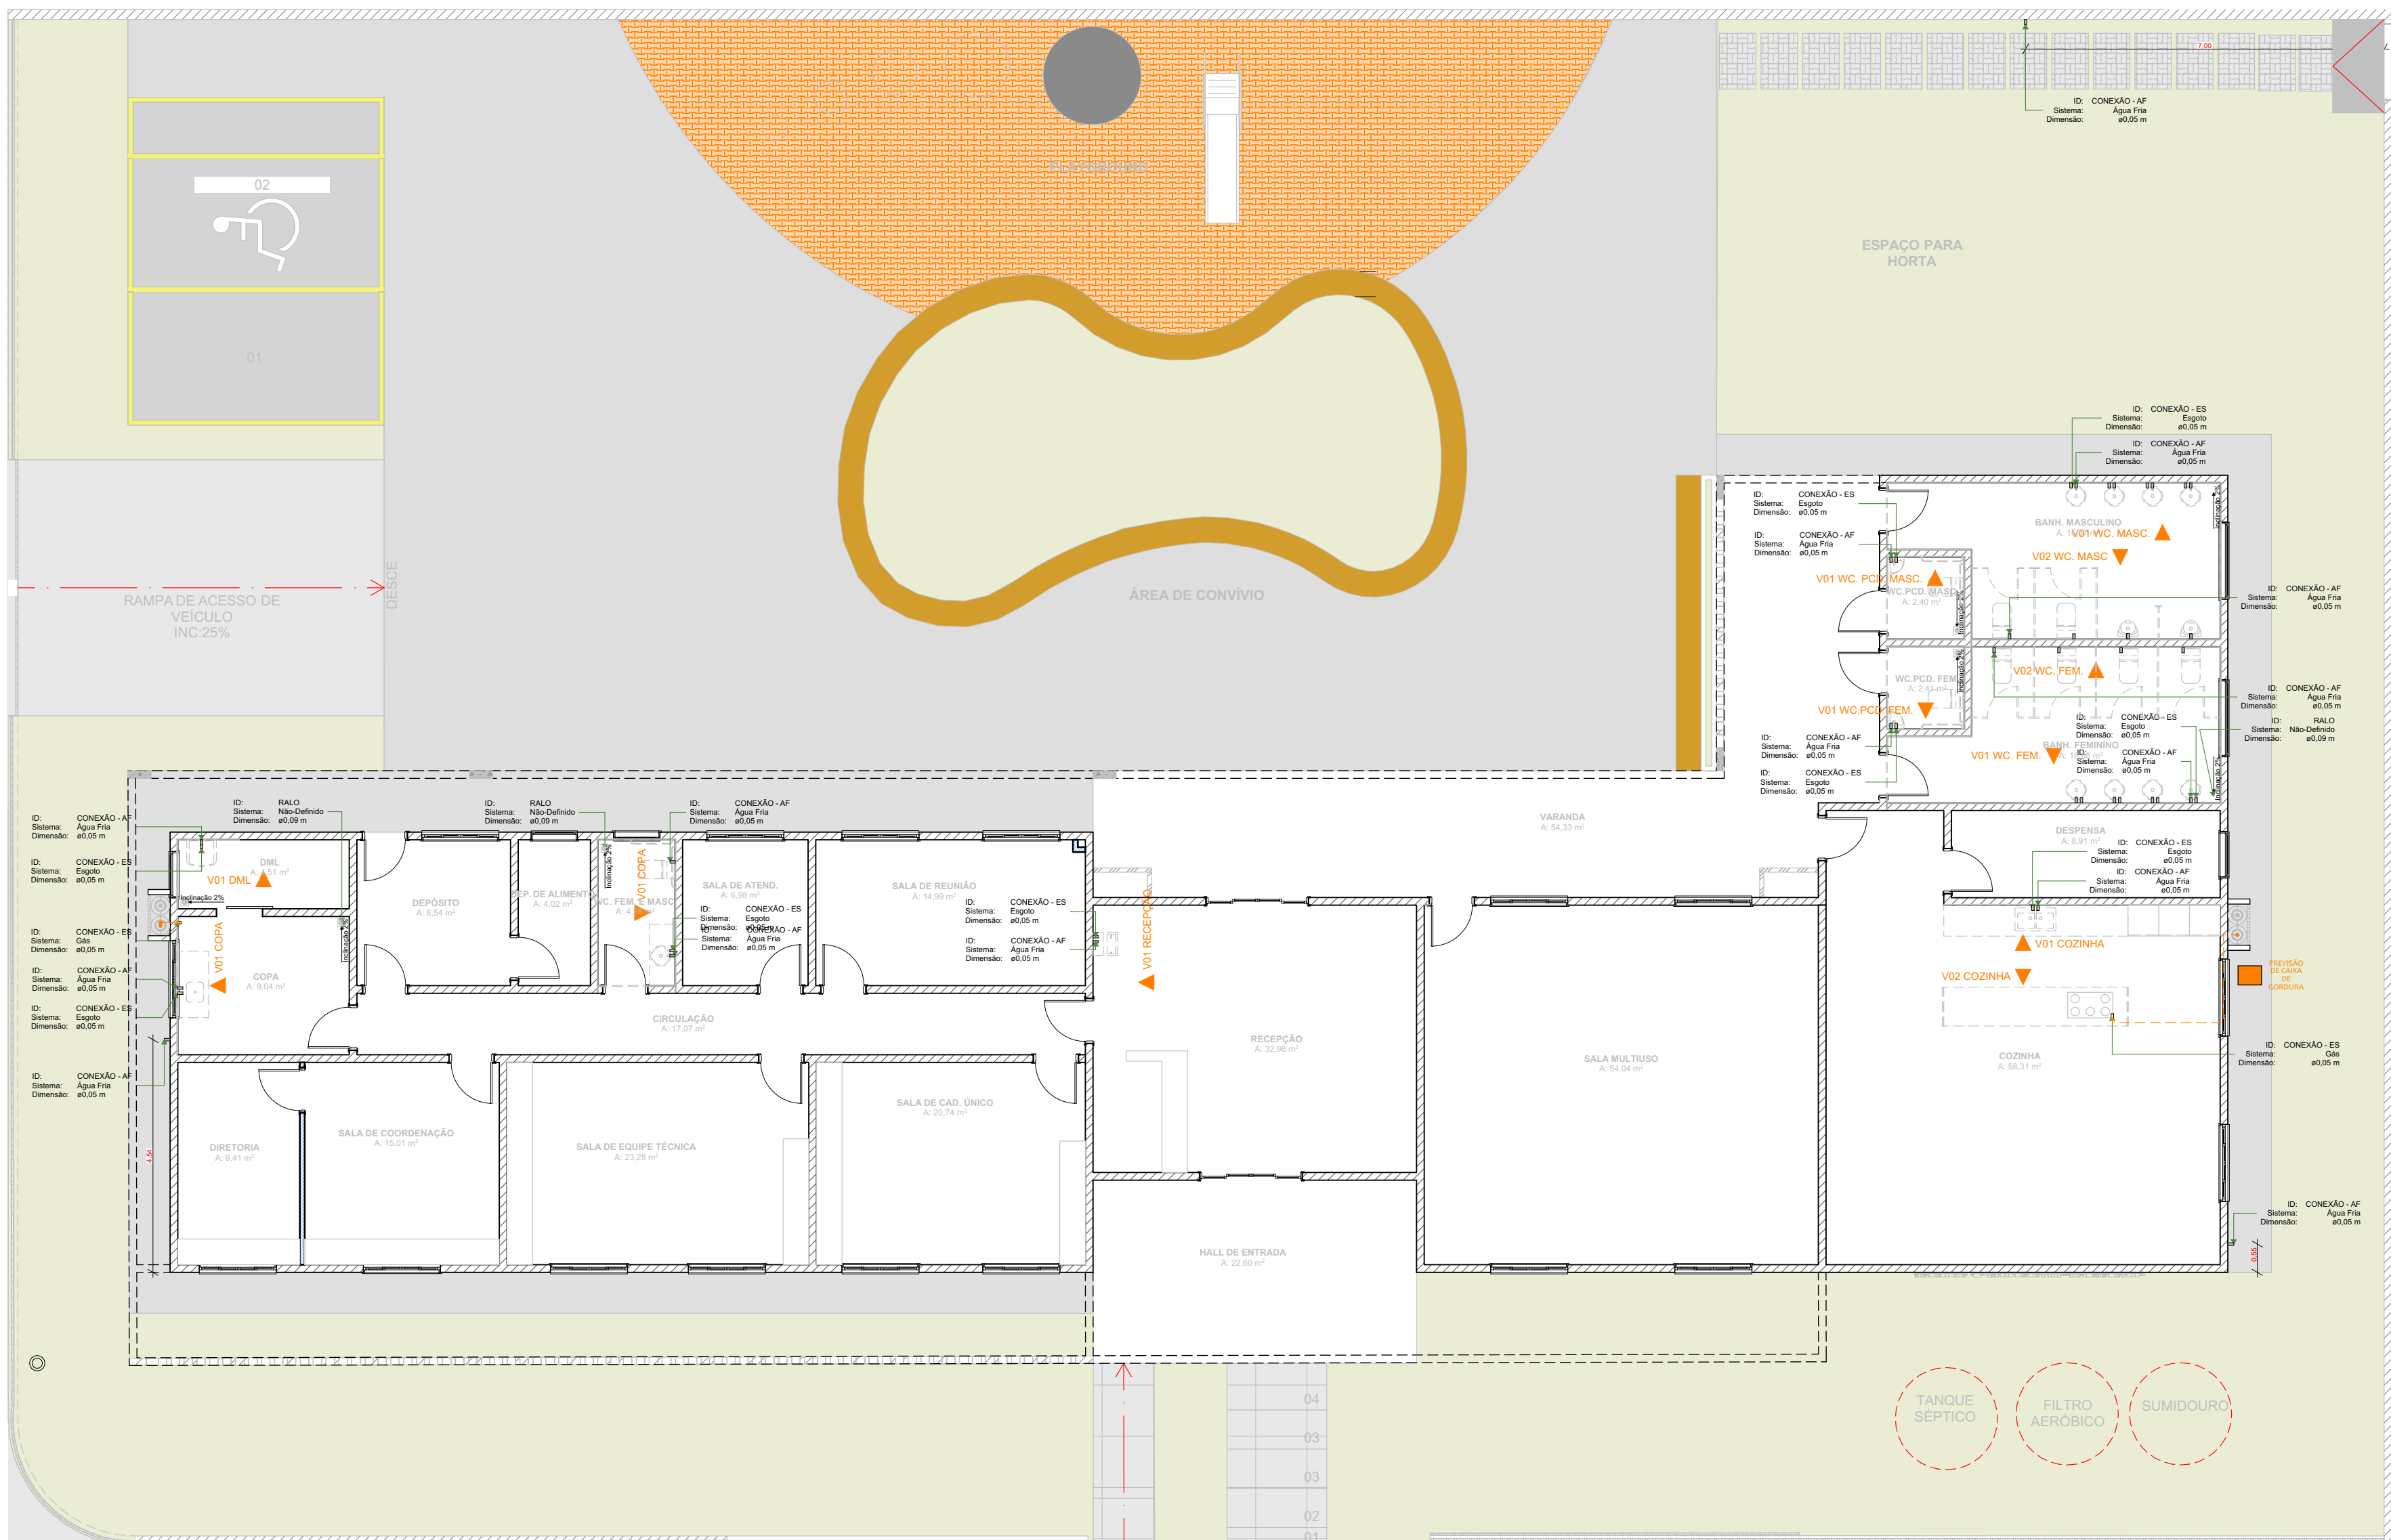


PLANTA BAIXA HIDROSSANITÁRIO
Escala: 1:100

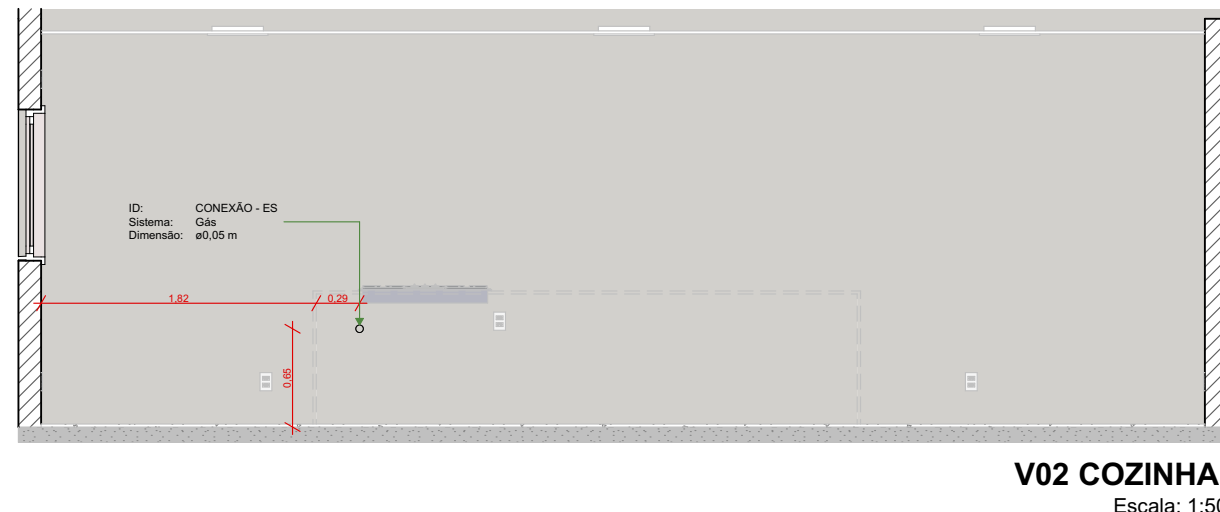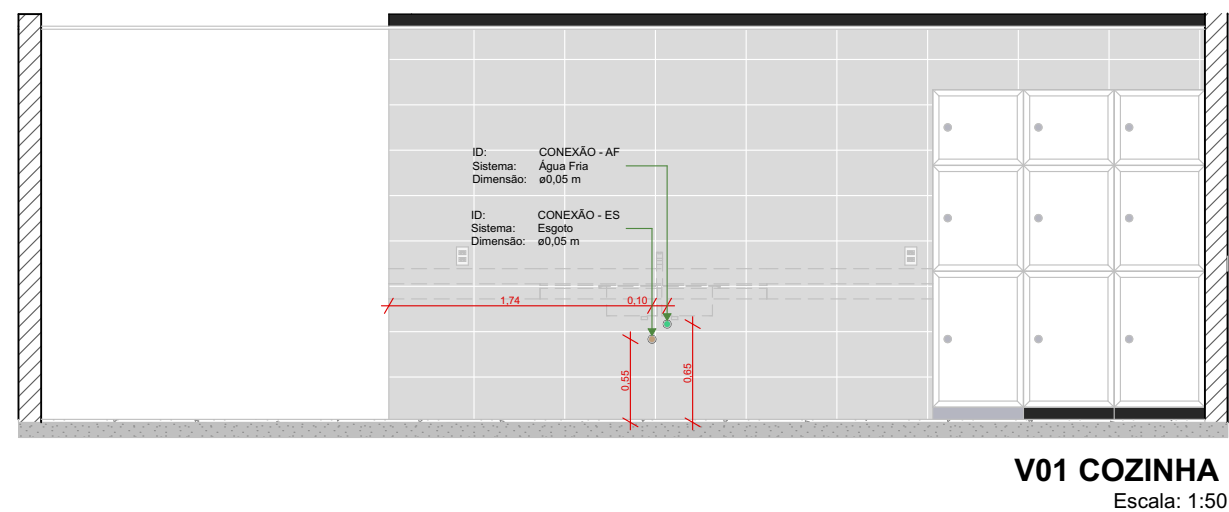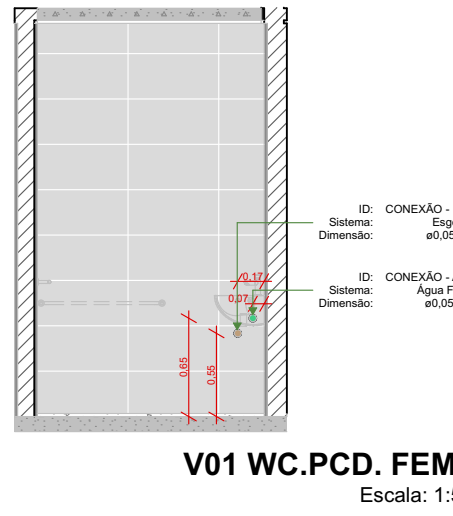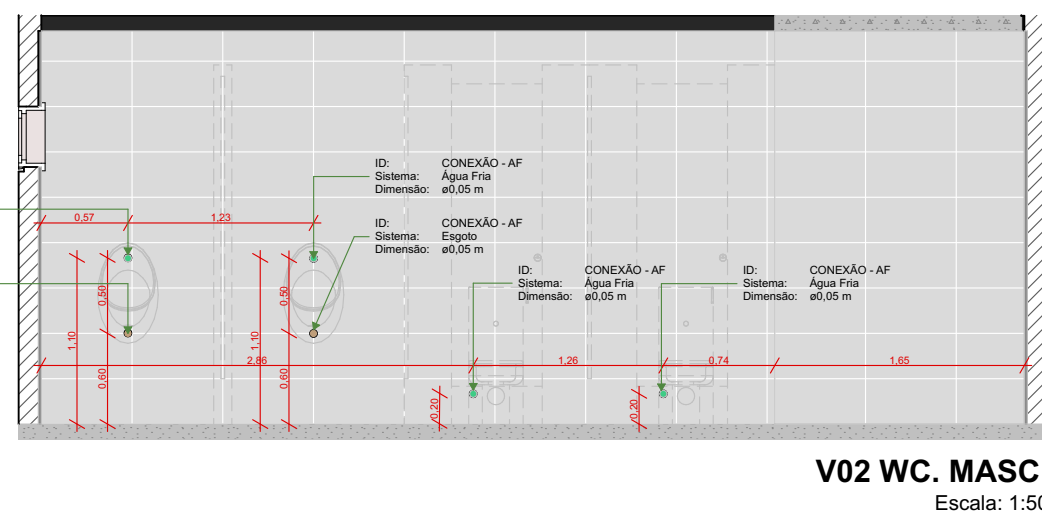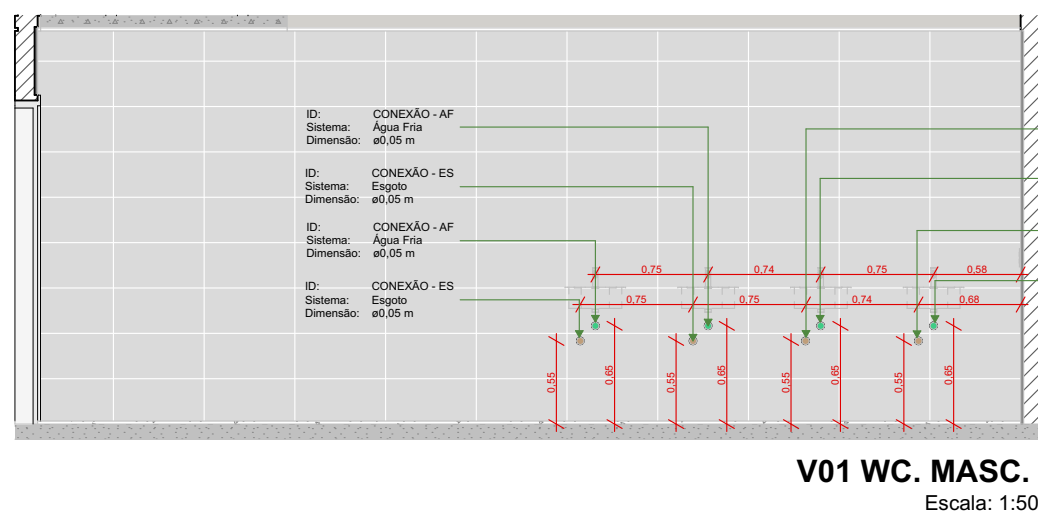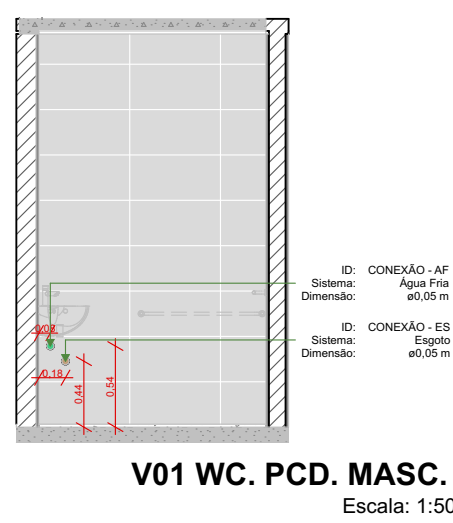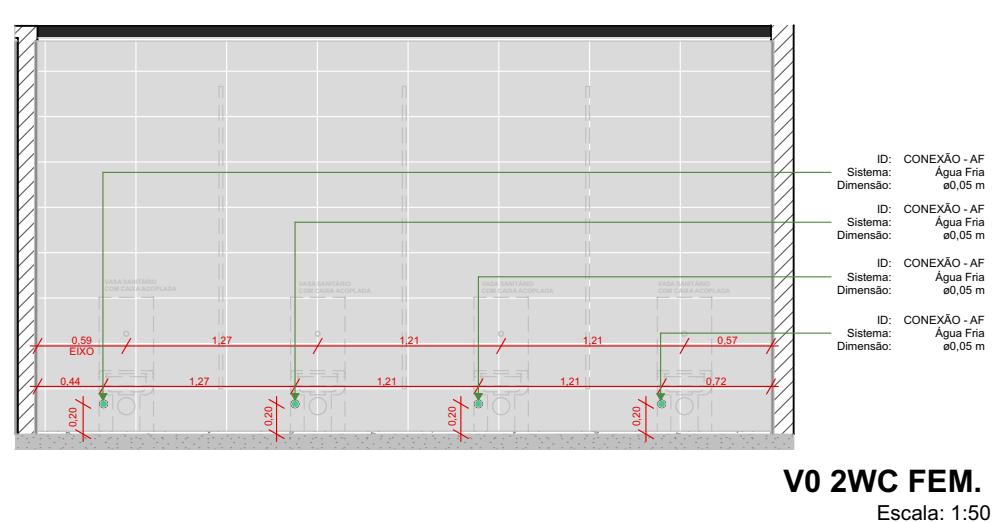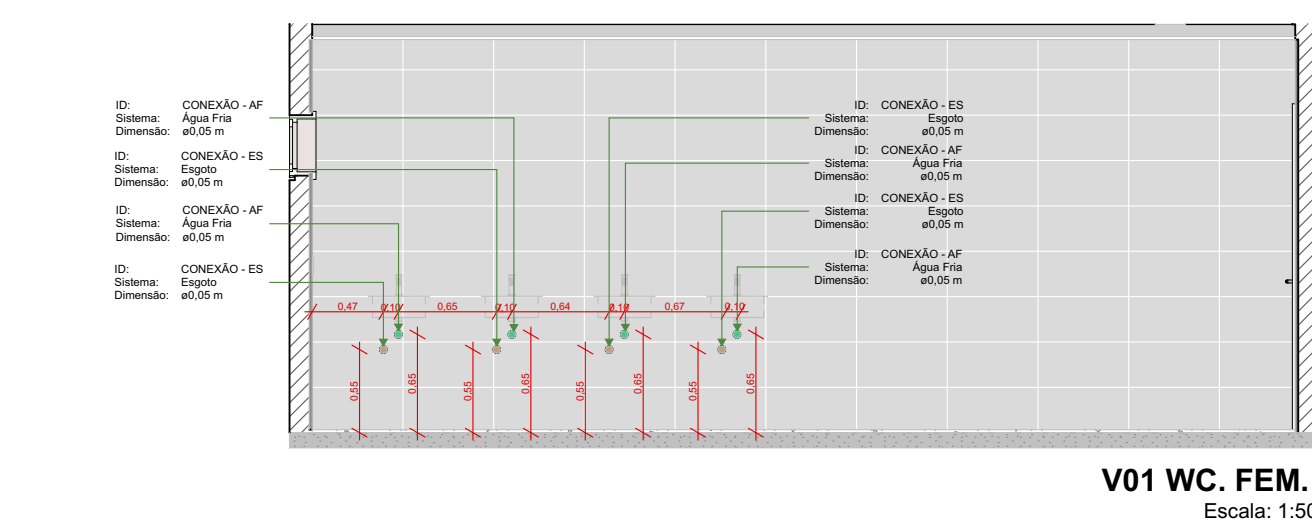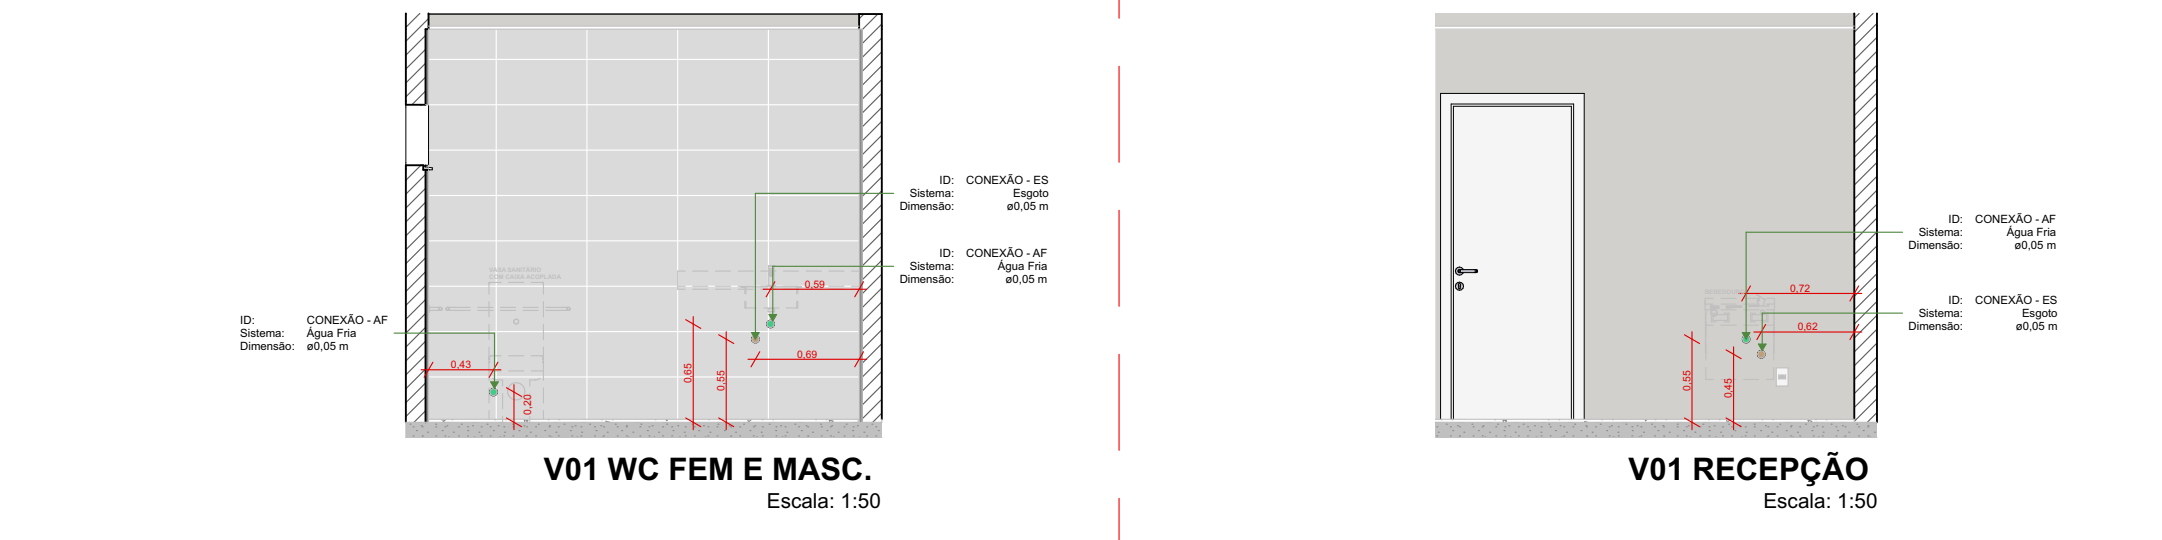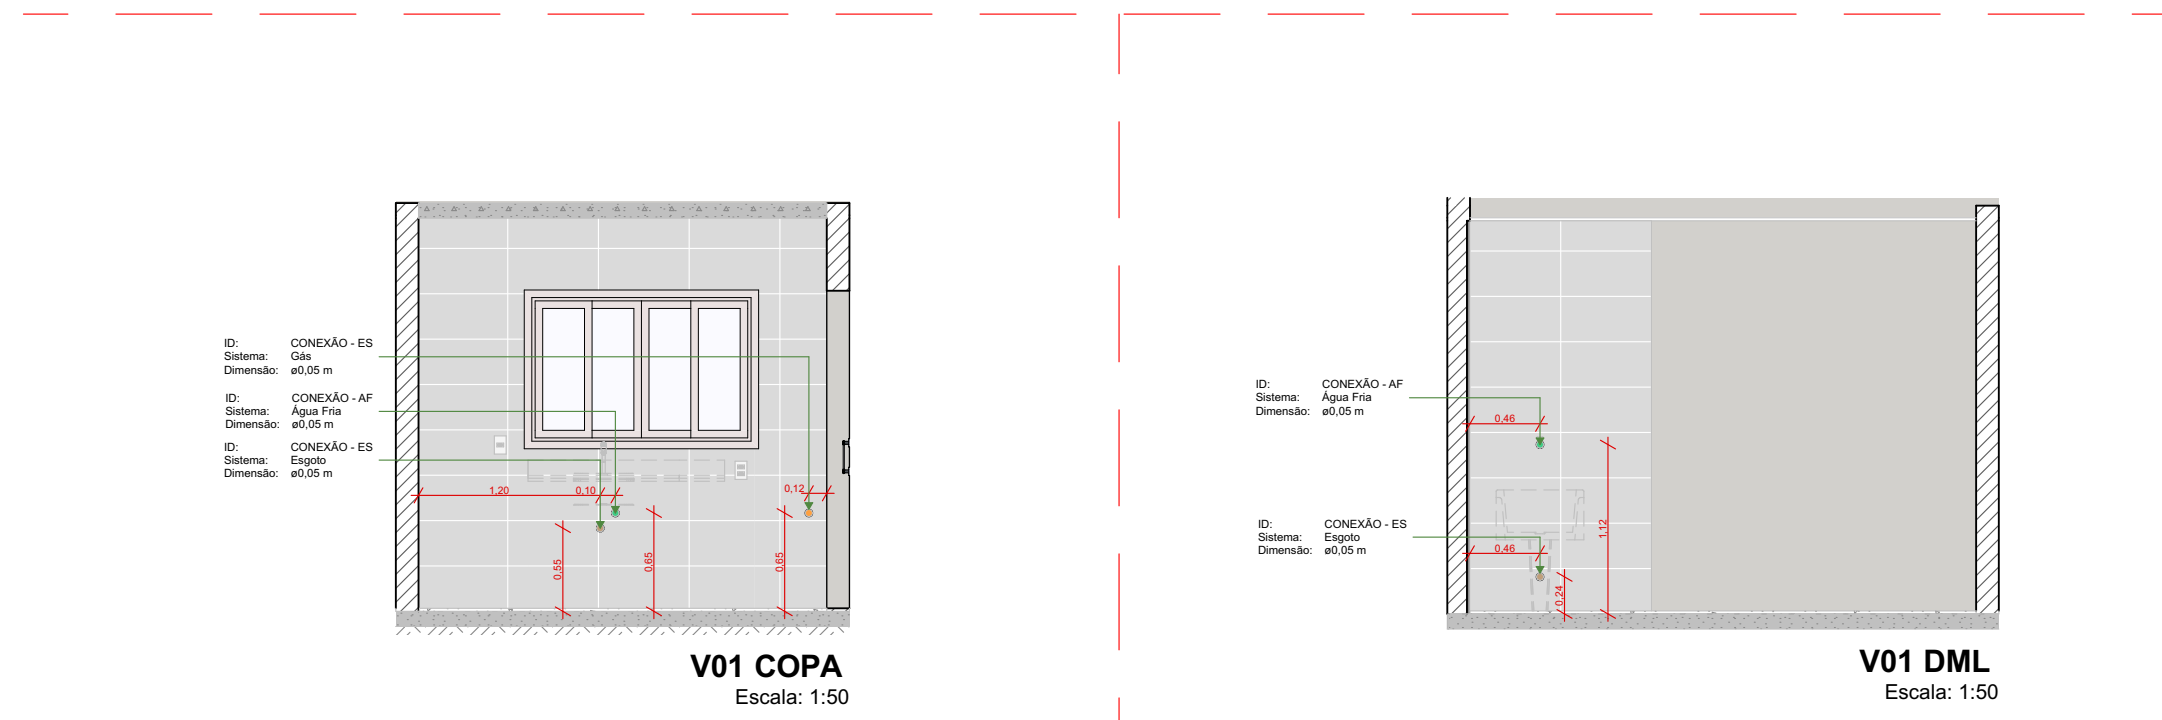

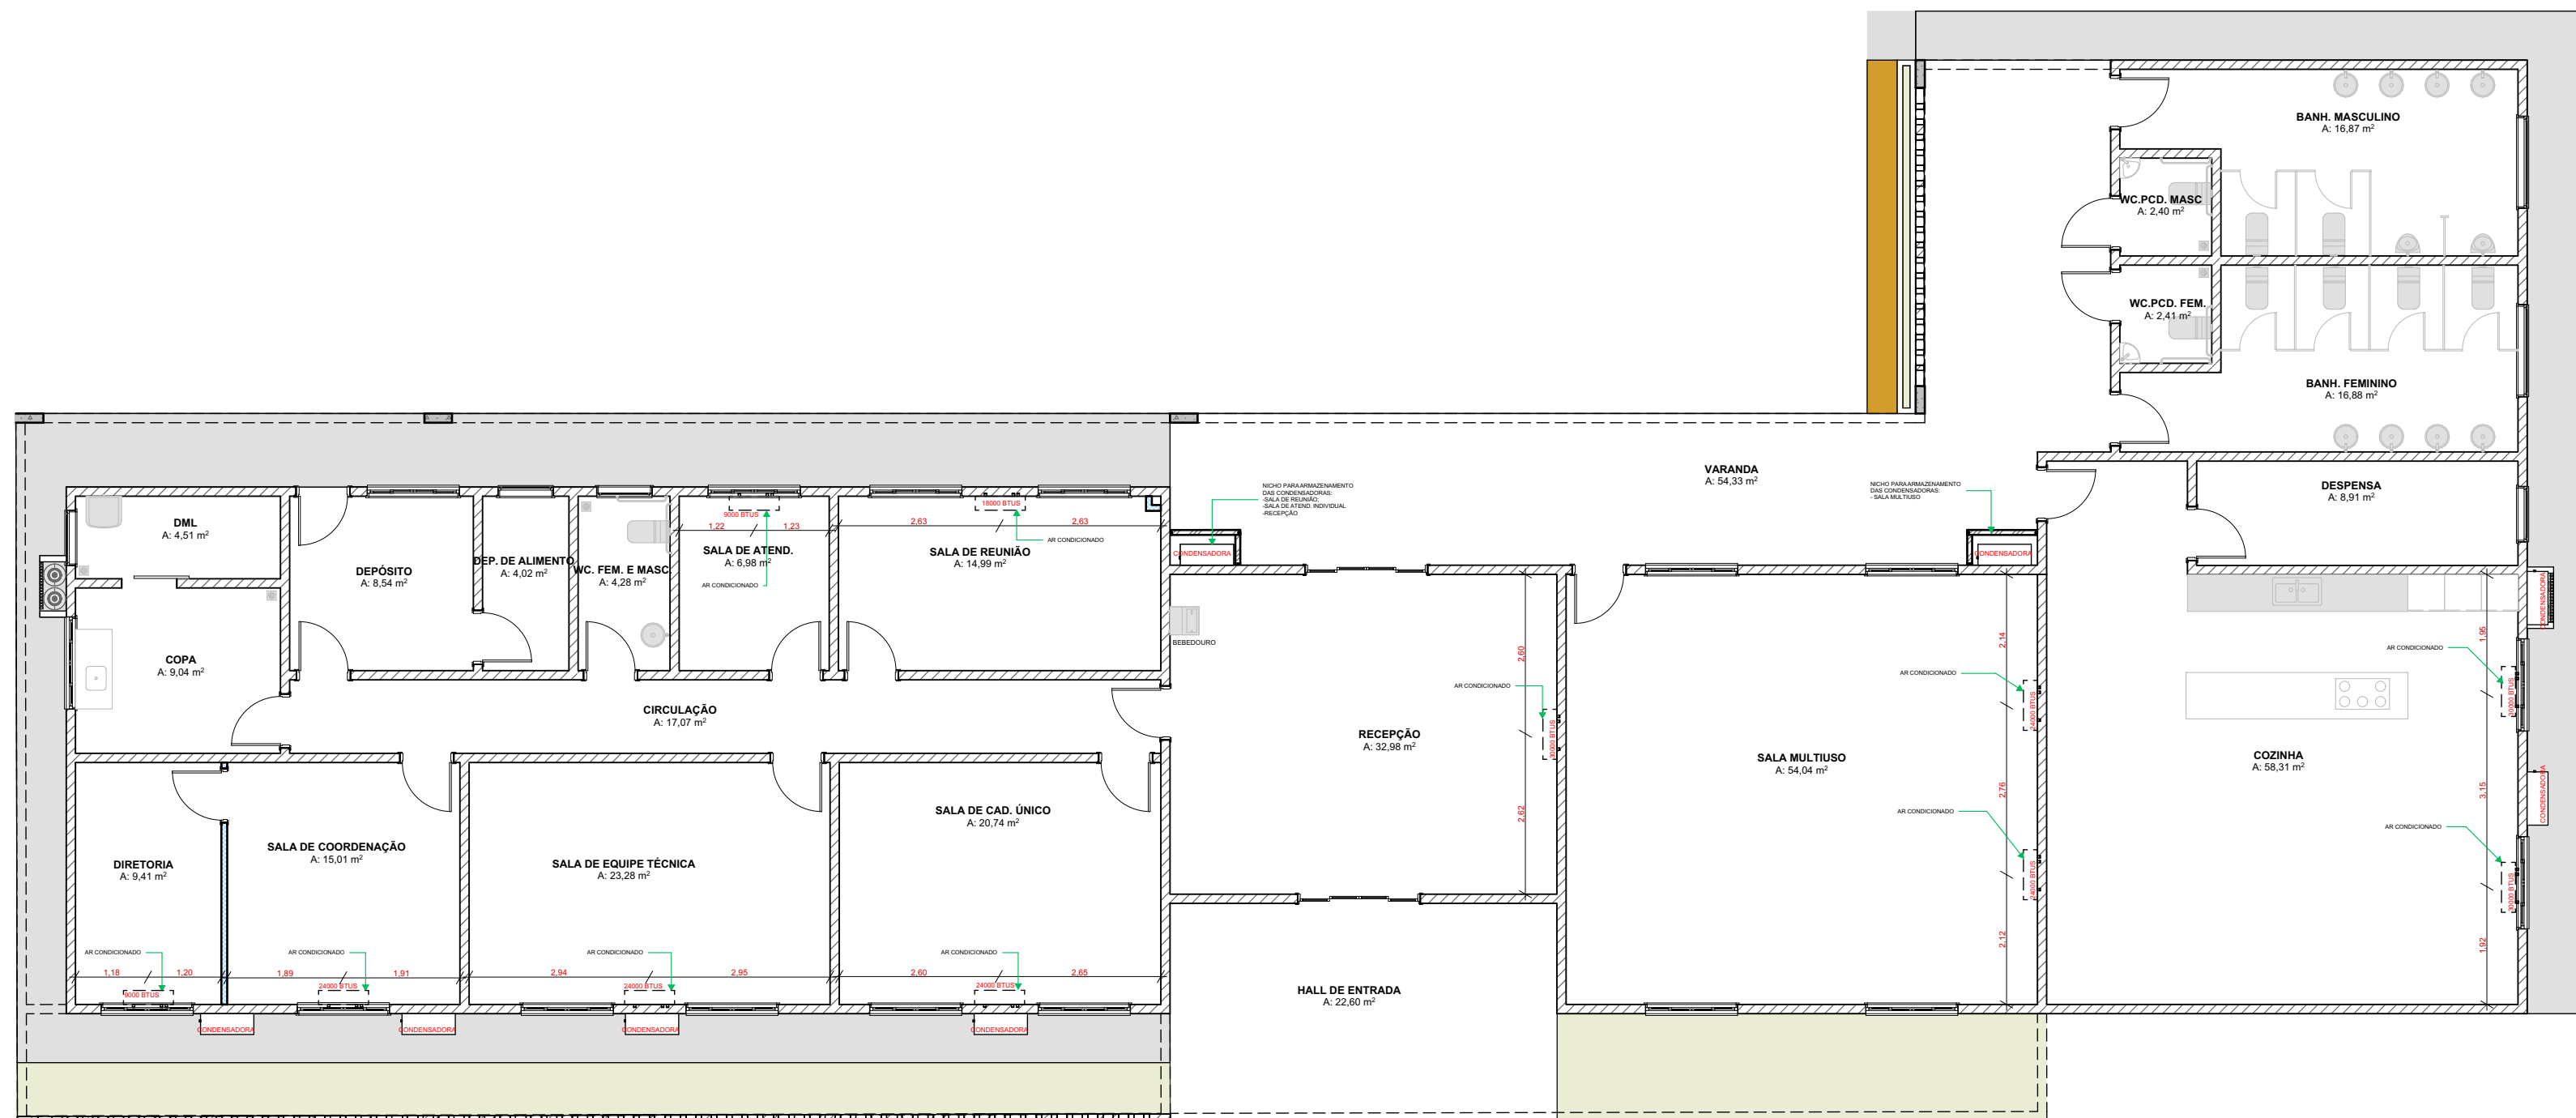


PLANTA DE AR. CONDICIONADO
Escala: 1:100

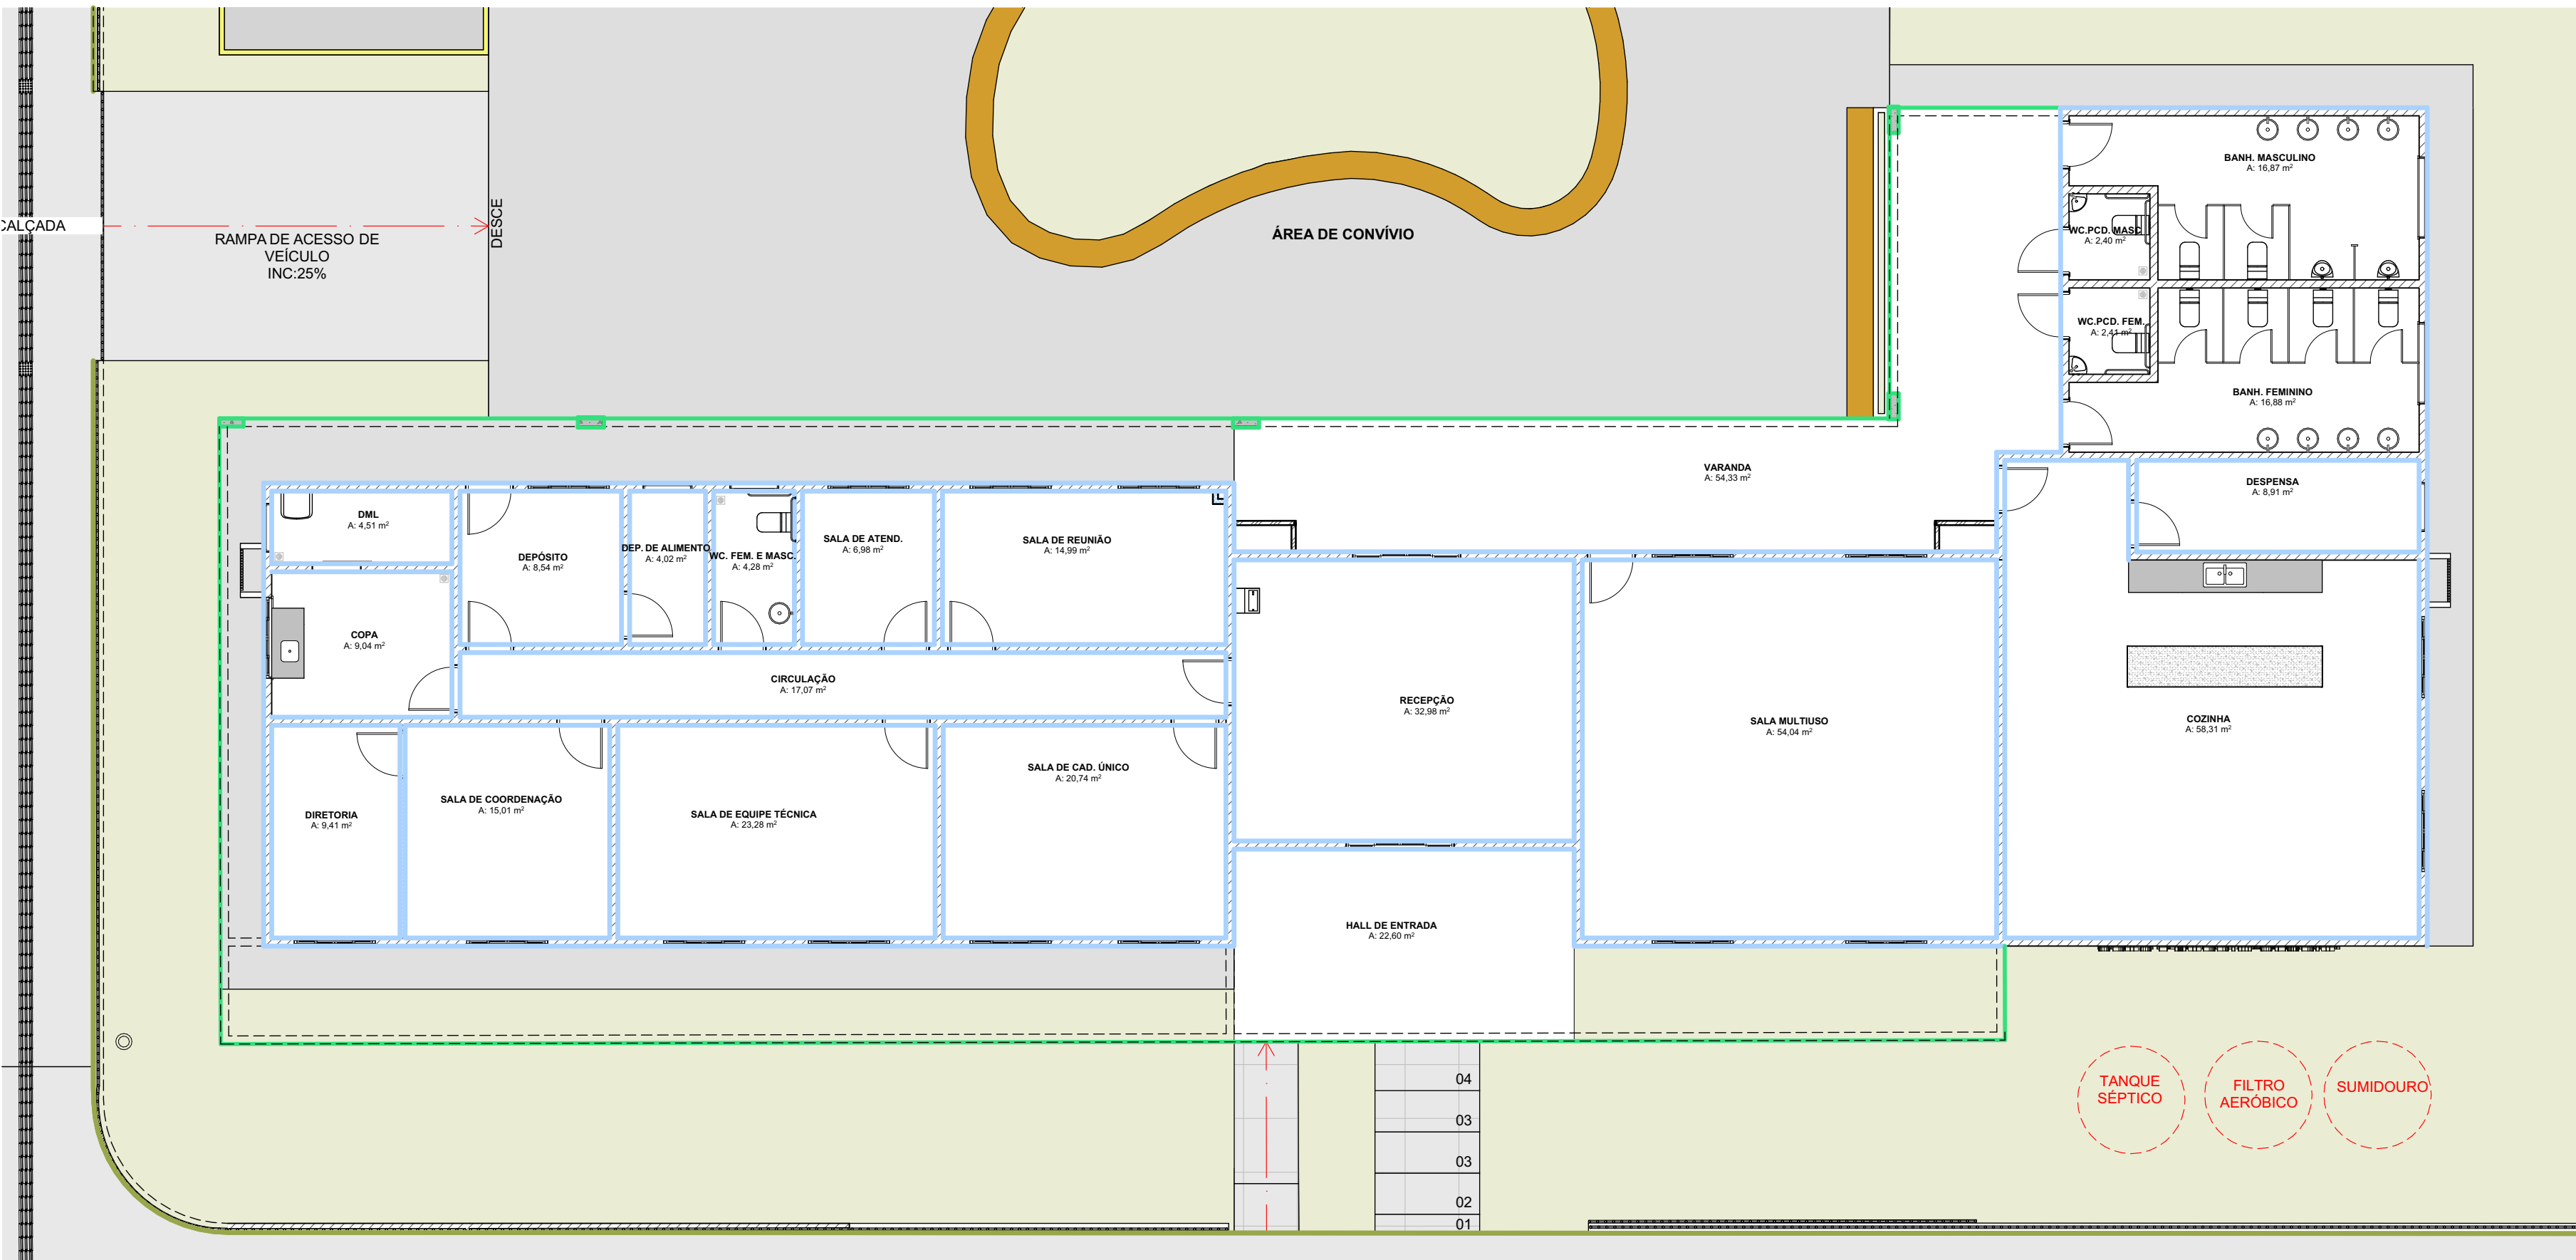


PLANTA DE COR'
Escala: 1:100

LEGENDA - PINTURA PAREDES		
Cor	Nome da Superfície	Área (M²)
PI01	Tinta Acrílica Fosca Crômio - Suvinil	1.160,58
PI02	Tinta Acrílica Fosca Uva Verde - Suvinil	138,16
PI04	Pintura Acrilica Fosca Verde Folha Suvinil	630,36

COPA

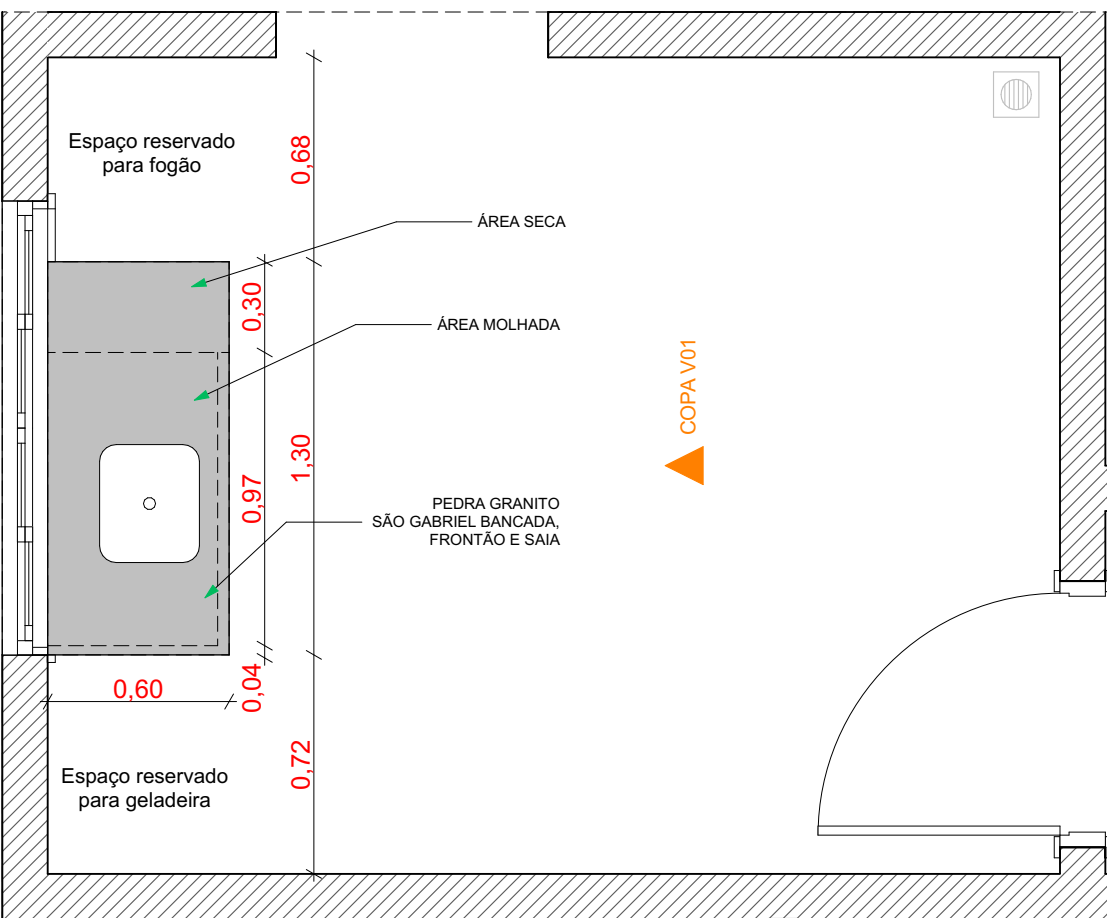


COPA
Escala: 1:25

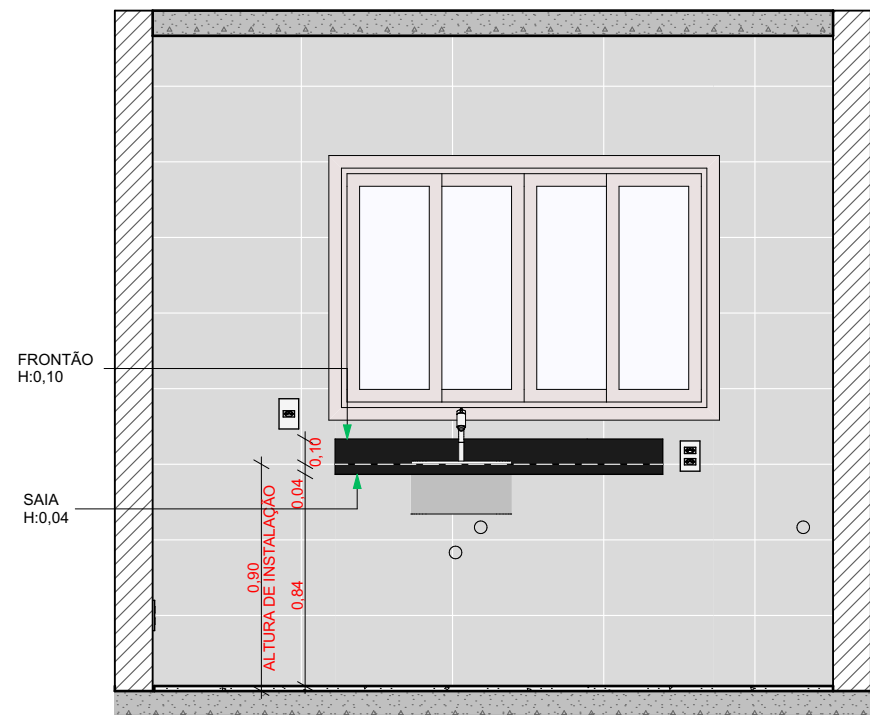


COPA V01
Escala: 1:30

WC. MASCULINO

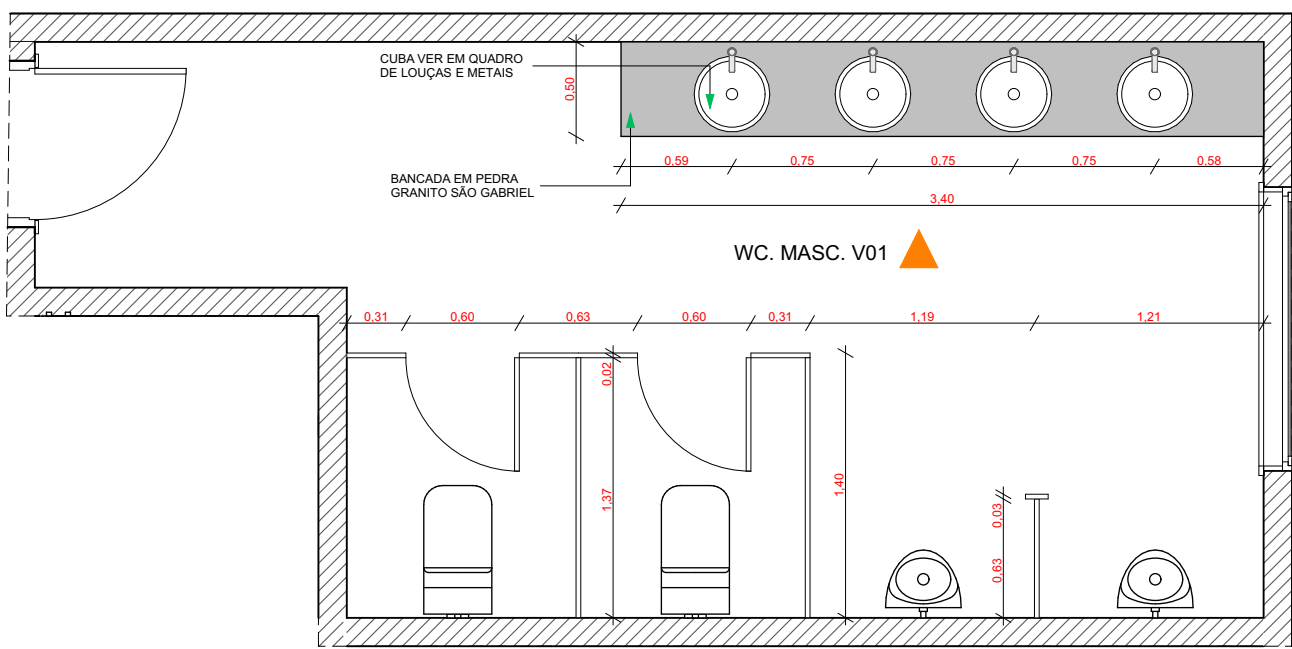


WC. MASC.
Escala: 1:40

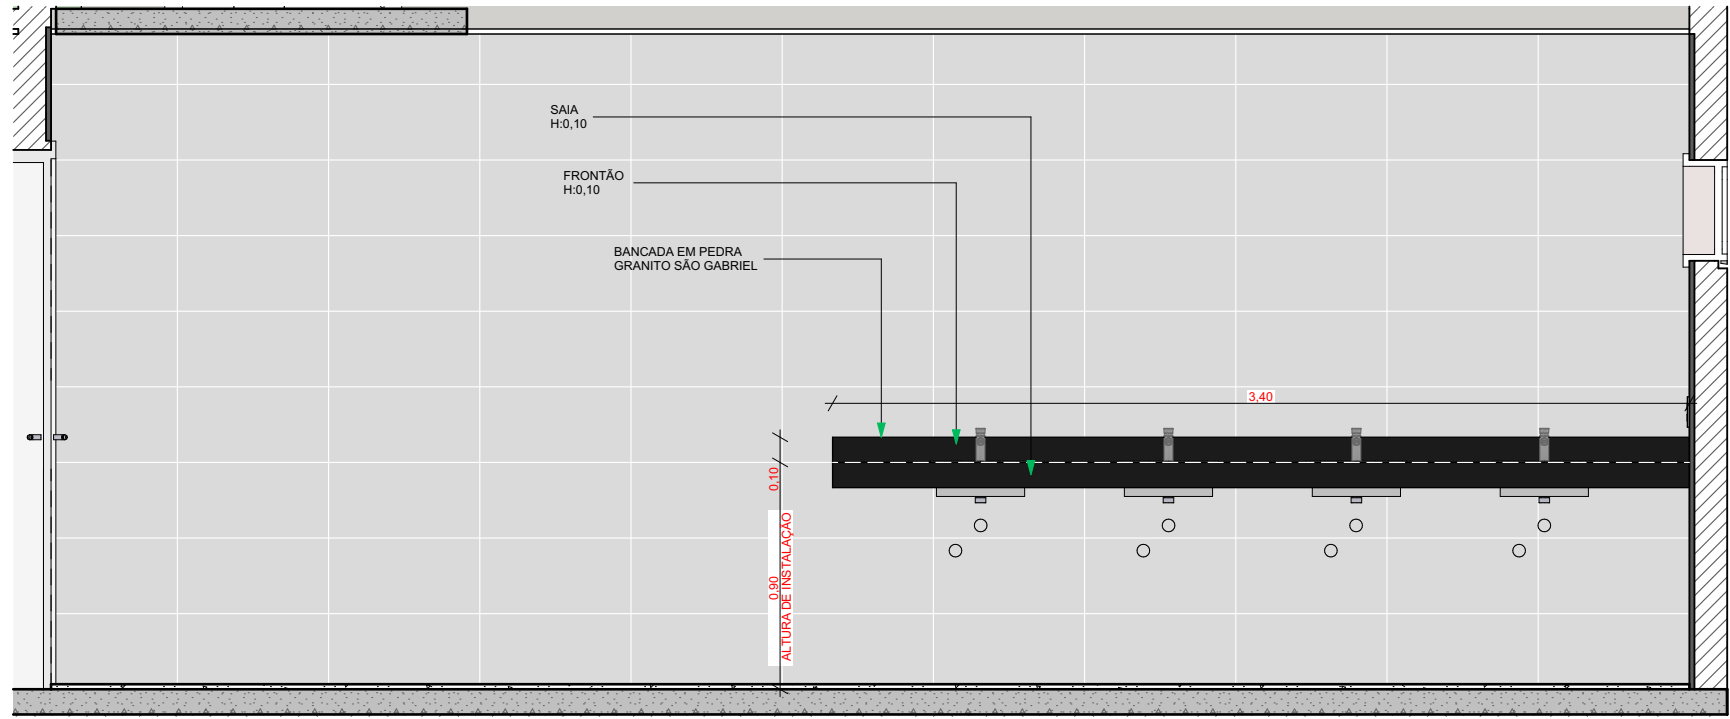


WC. MASC. V01
Escala: 1:30


COZINHA

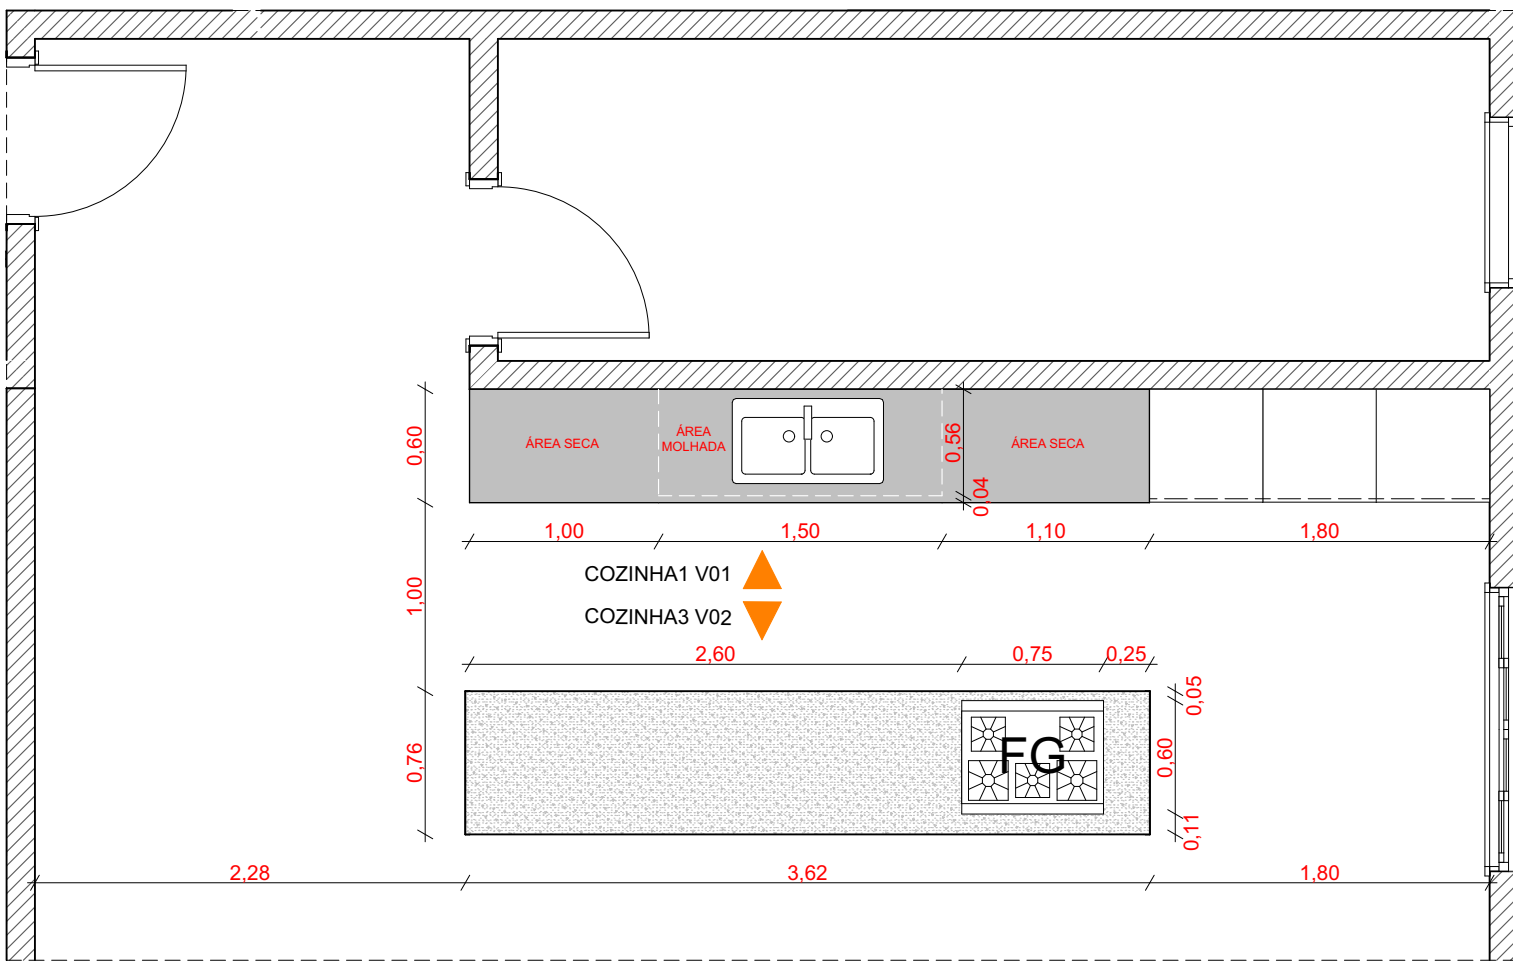

COZINHA
Escala: 1:40

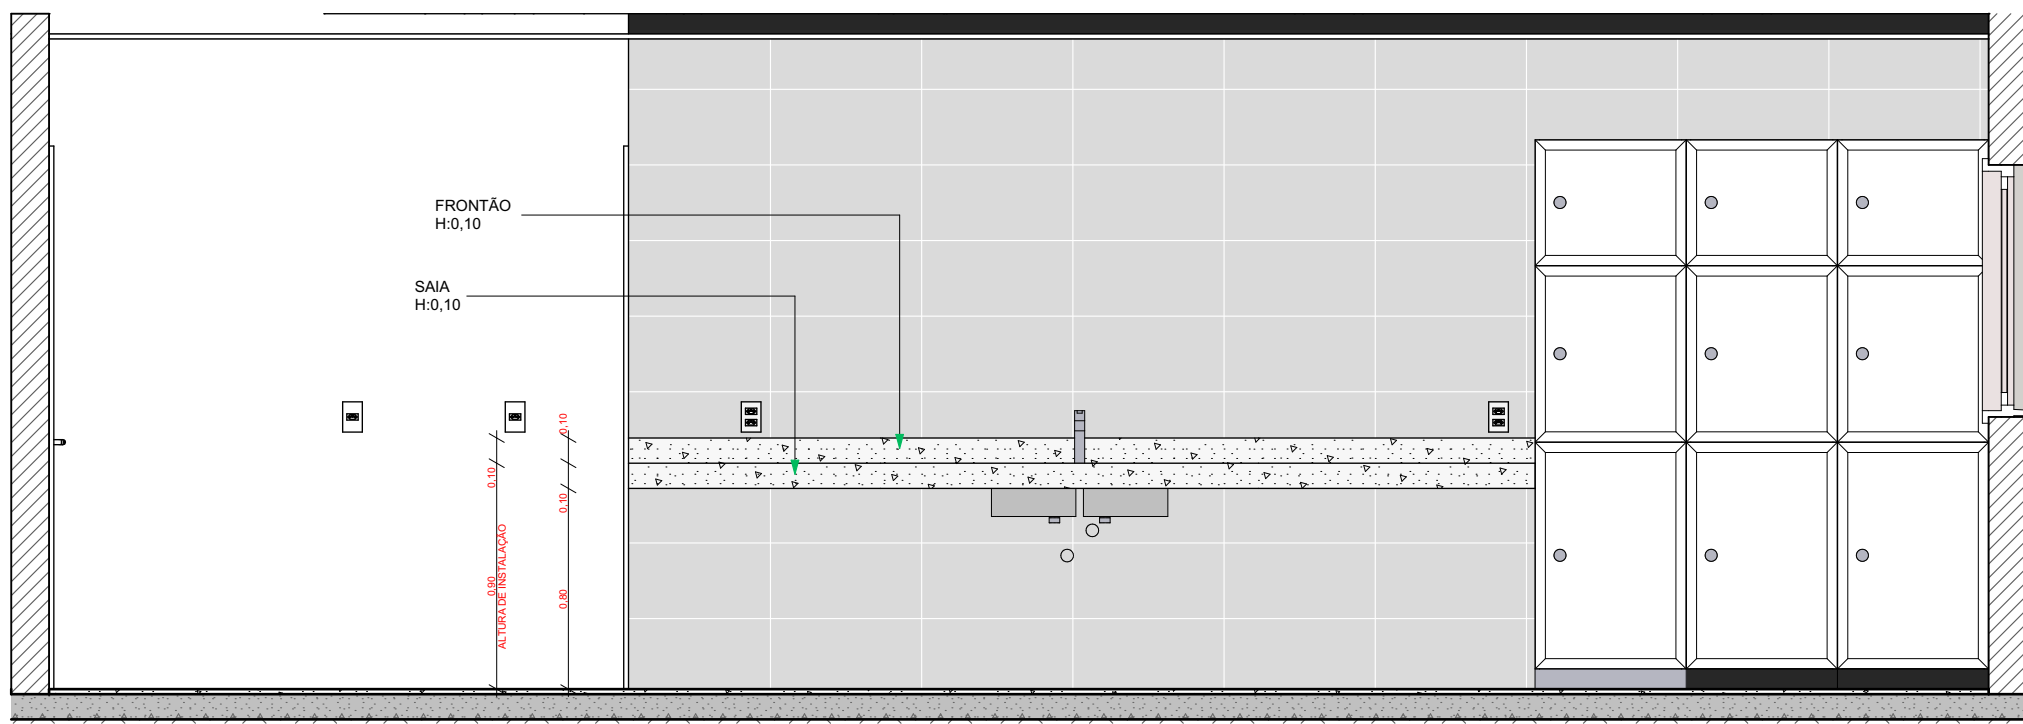


COZINHA V01
Escala: 1:30

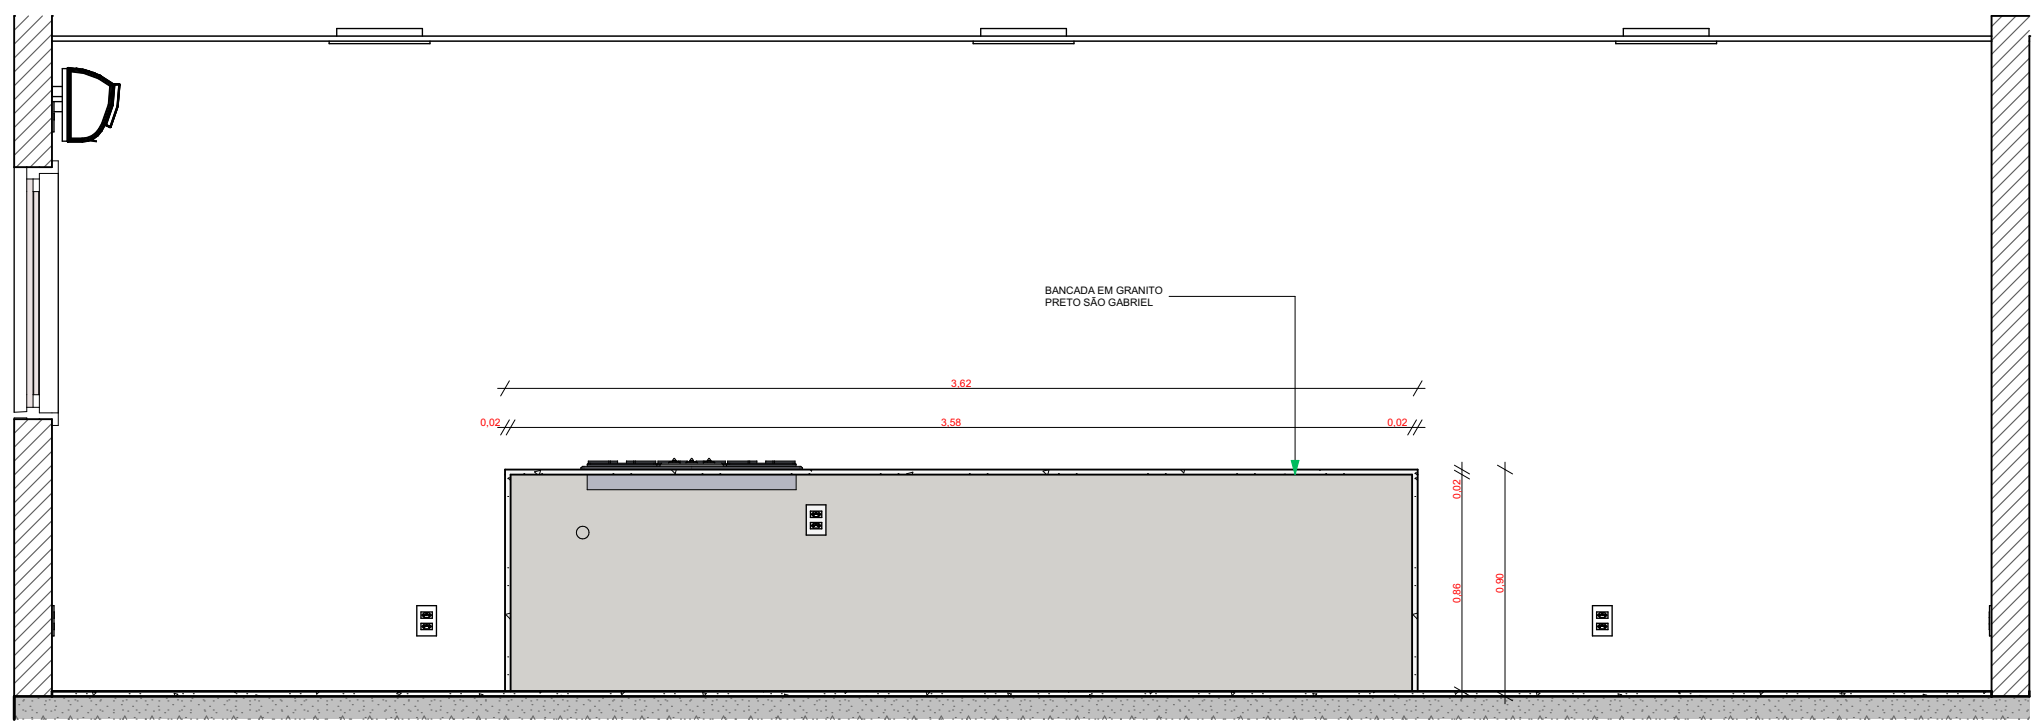


COZINHA V02
Escala: 1:30

WC. FEMININO

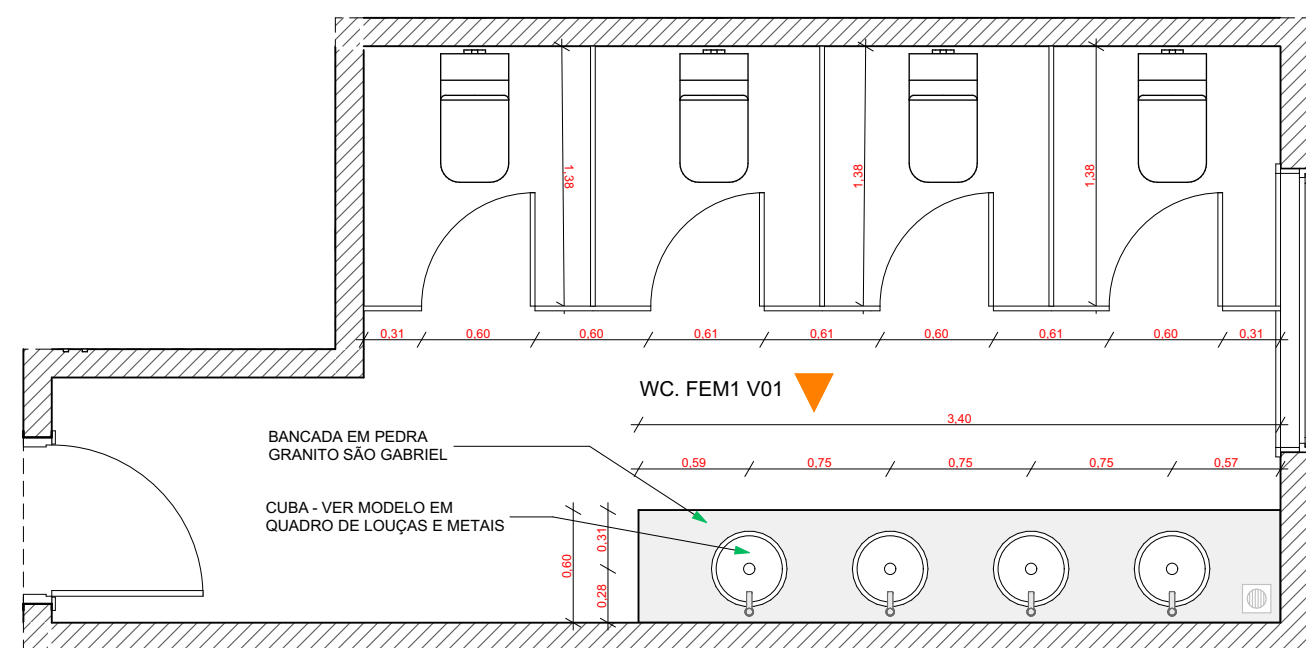


WC. FEM
Escala: 1:40

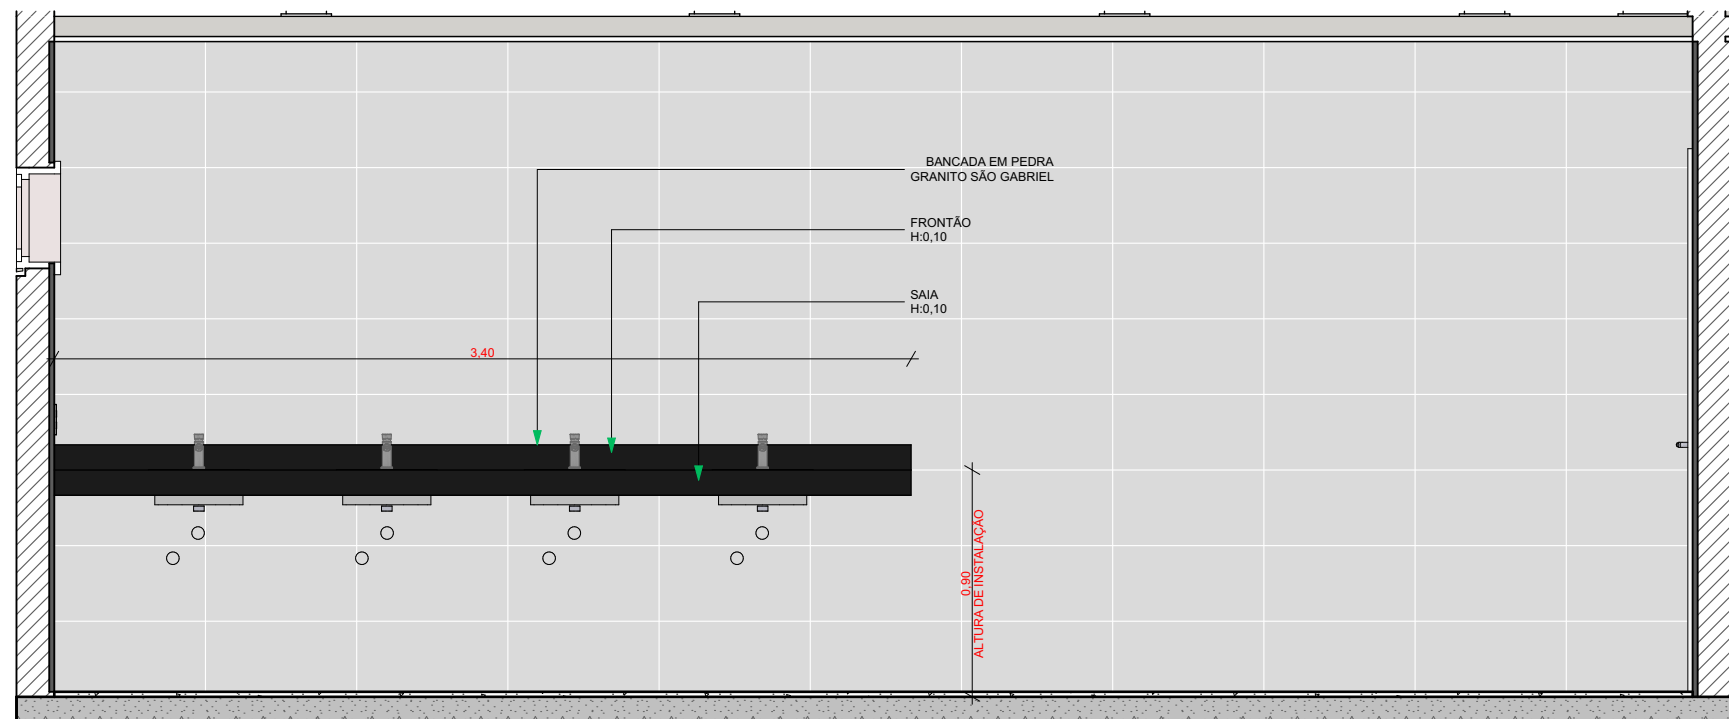


WC. FEM V01
Escala: 1:30

WC. FEM. E MASC.

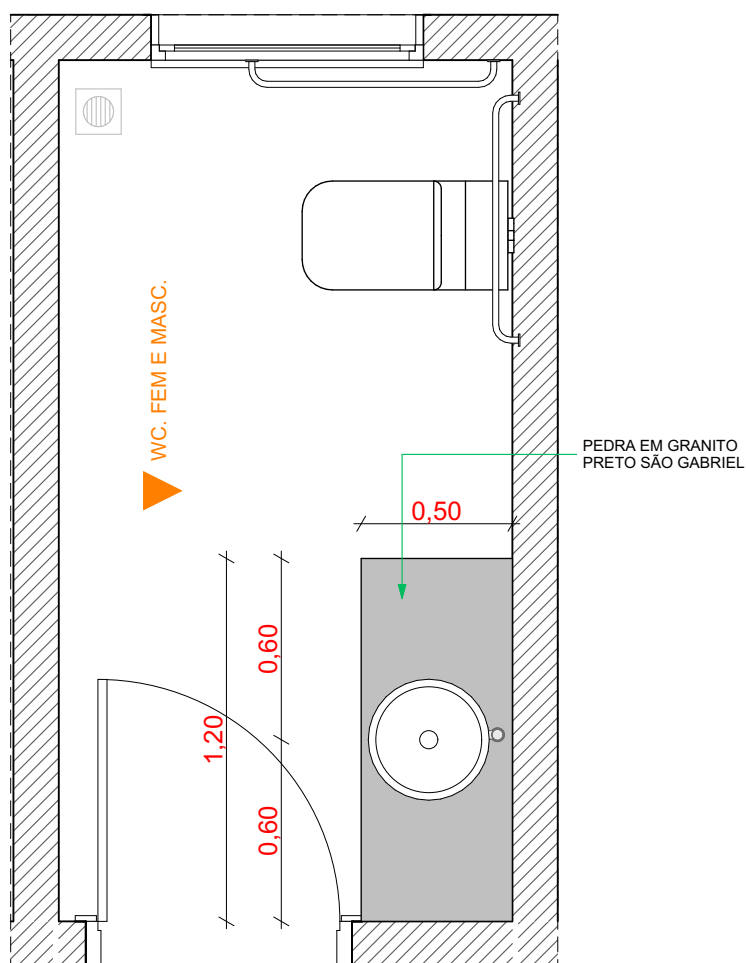

WC. FEM E MASC.
Escala: 1:25

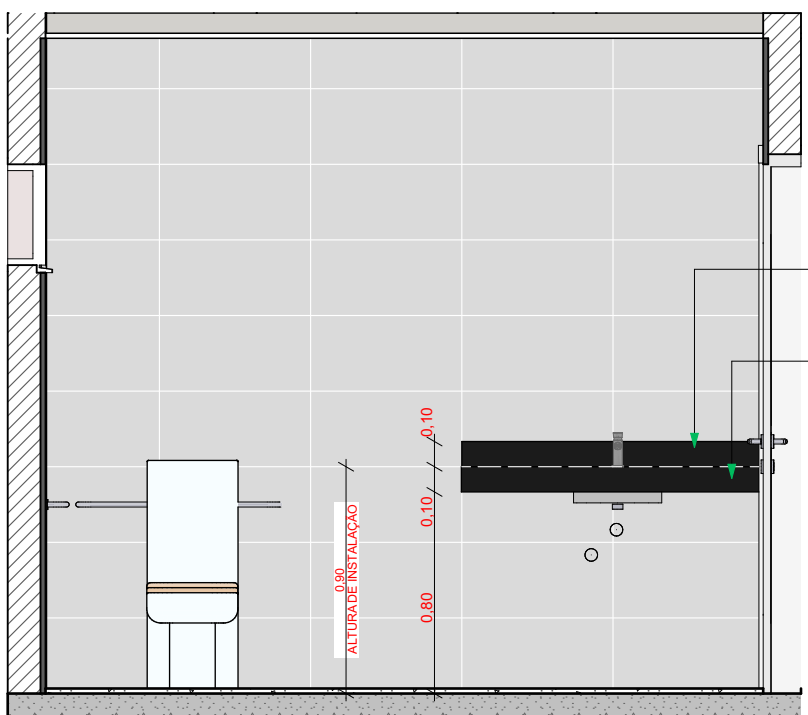

WC. FEM. E MASC. V01
Escala: 1:30