

CROQUI DE REFERÊNCIA

LEGENDA:	
	INDICAÇÃO NINOS PLANTA E CORTE
	INDICAÇÃO DE VISTAS
	INDICAÇÃO DE CORTES
	INDICAÇÃO DE FACHADAS
	INDICAÇÃO DE PORTAS E JANELAS
	INDICAÇÃO DE MATERIAIS
	INDICAÇÃO DE EIXOS
	INDICAÇÃO DE MATERIAIS (BANQUÊ, PRATELEIRAS E ETC.)

NOTAS

- MEDIDAS E NINOS EM METROS
- VERIFICAR POSIÇÃO EXATA DOS PILARES NO PROJETO ESTRUTURAL
- RESERVAR ESPAÇO PARA O LANTERIM PARA O LANTERIM
- SEGUIR ORIENTAÇÃO DO PROJETO QUANTO A UTILIZAÇÃO DAS CORES CASO SEJA NECESSÁRIA
- ALTERAÇÃO, CONSULTAR O CADENHO DE ESTUDO DE CORES
- EM CASO DE CONFLITO DE INFORMAÇÕES ENTRE O PROJETO GRÁFICO E O MEMORIAL
- OBRIGATORIAMENTE, O PROJETO DEVE SER EXECUTADO DE ACORDO COM O DESENHO
- ALTERAÇÕES NESTE PROJETO SOMENTE COM AUTORIZAÇÃO EXPRESSA DO FNDE

REFERÊNCIA:


- PLANILHA DE QUANTITATIVOS
- MEMORIAL DESCRITIVO E ESPECIFICAÇÕES TÉCNICAS

PROJETO PADRÃO - FNDE

MUNICÍPIO – UF:	
PROPRIETÁRIO:	
ENDEREÇO:	
PROPRIETÁRIO	
RESP. TÉCNICO	CAU/CREA
DLEFO	CAU/CREA
	RA

1 PLANTA BAIXA

ESCALA 1/50

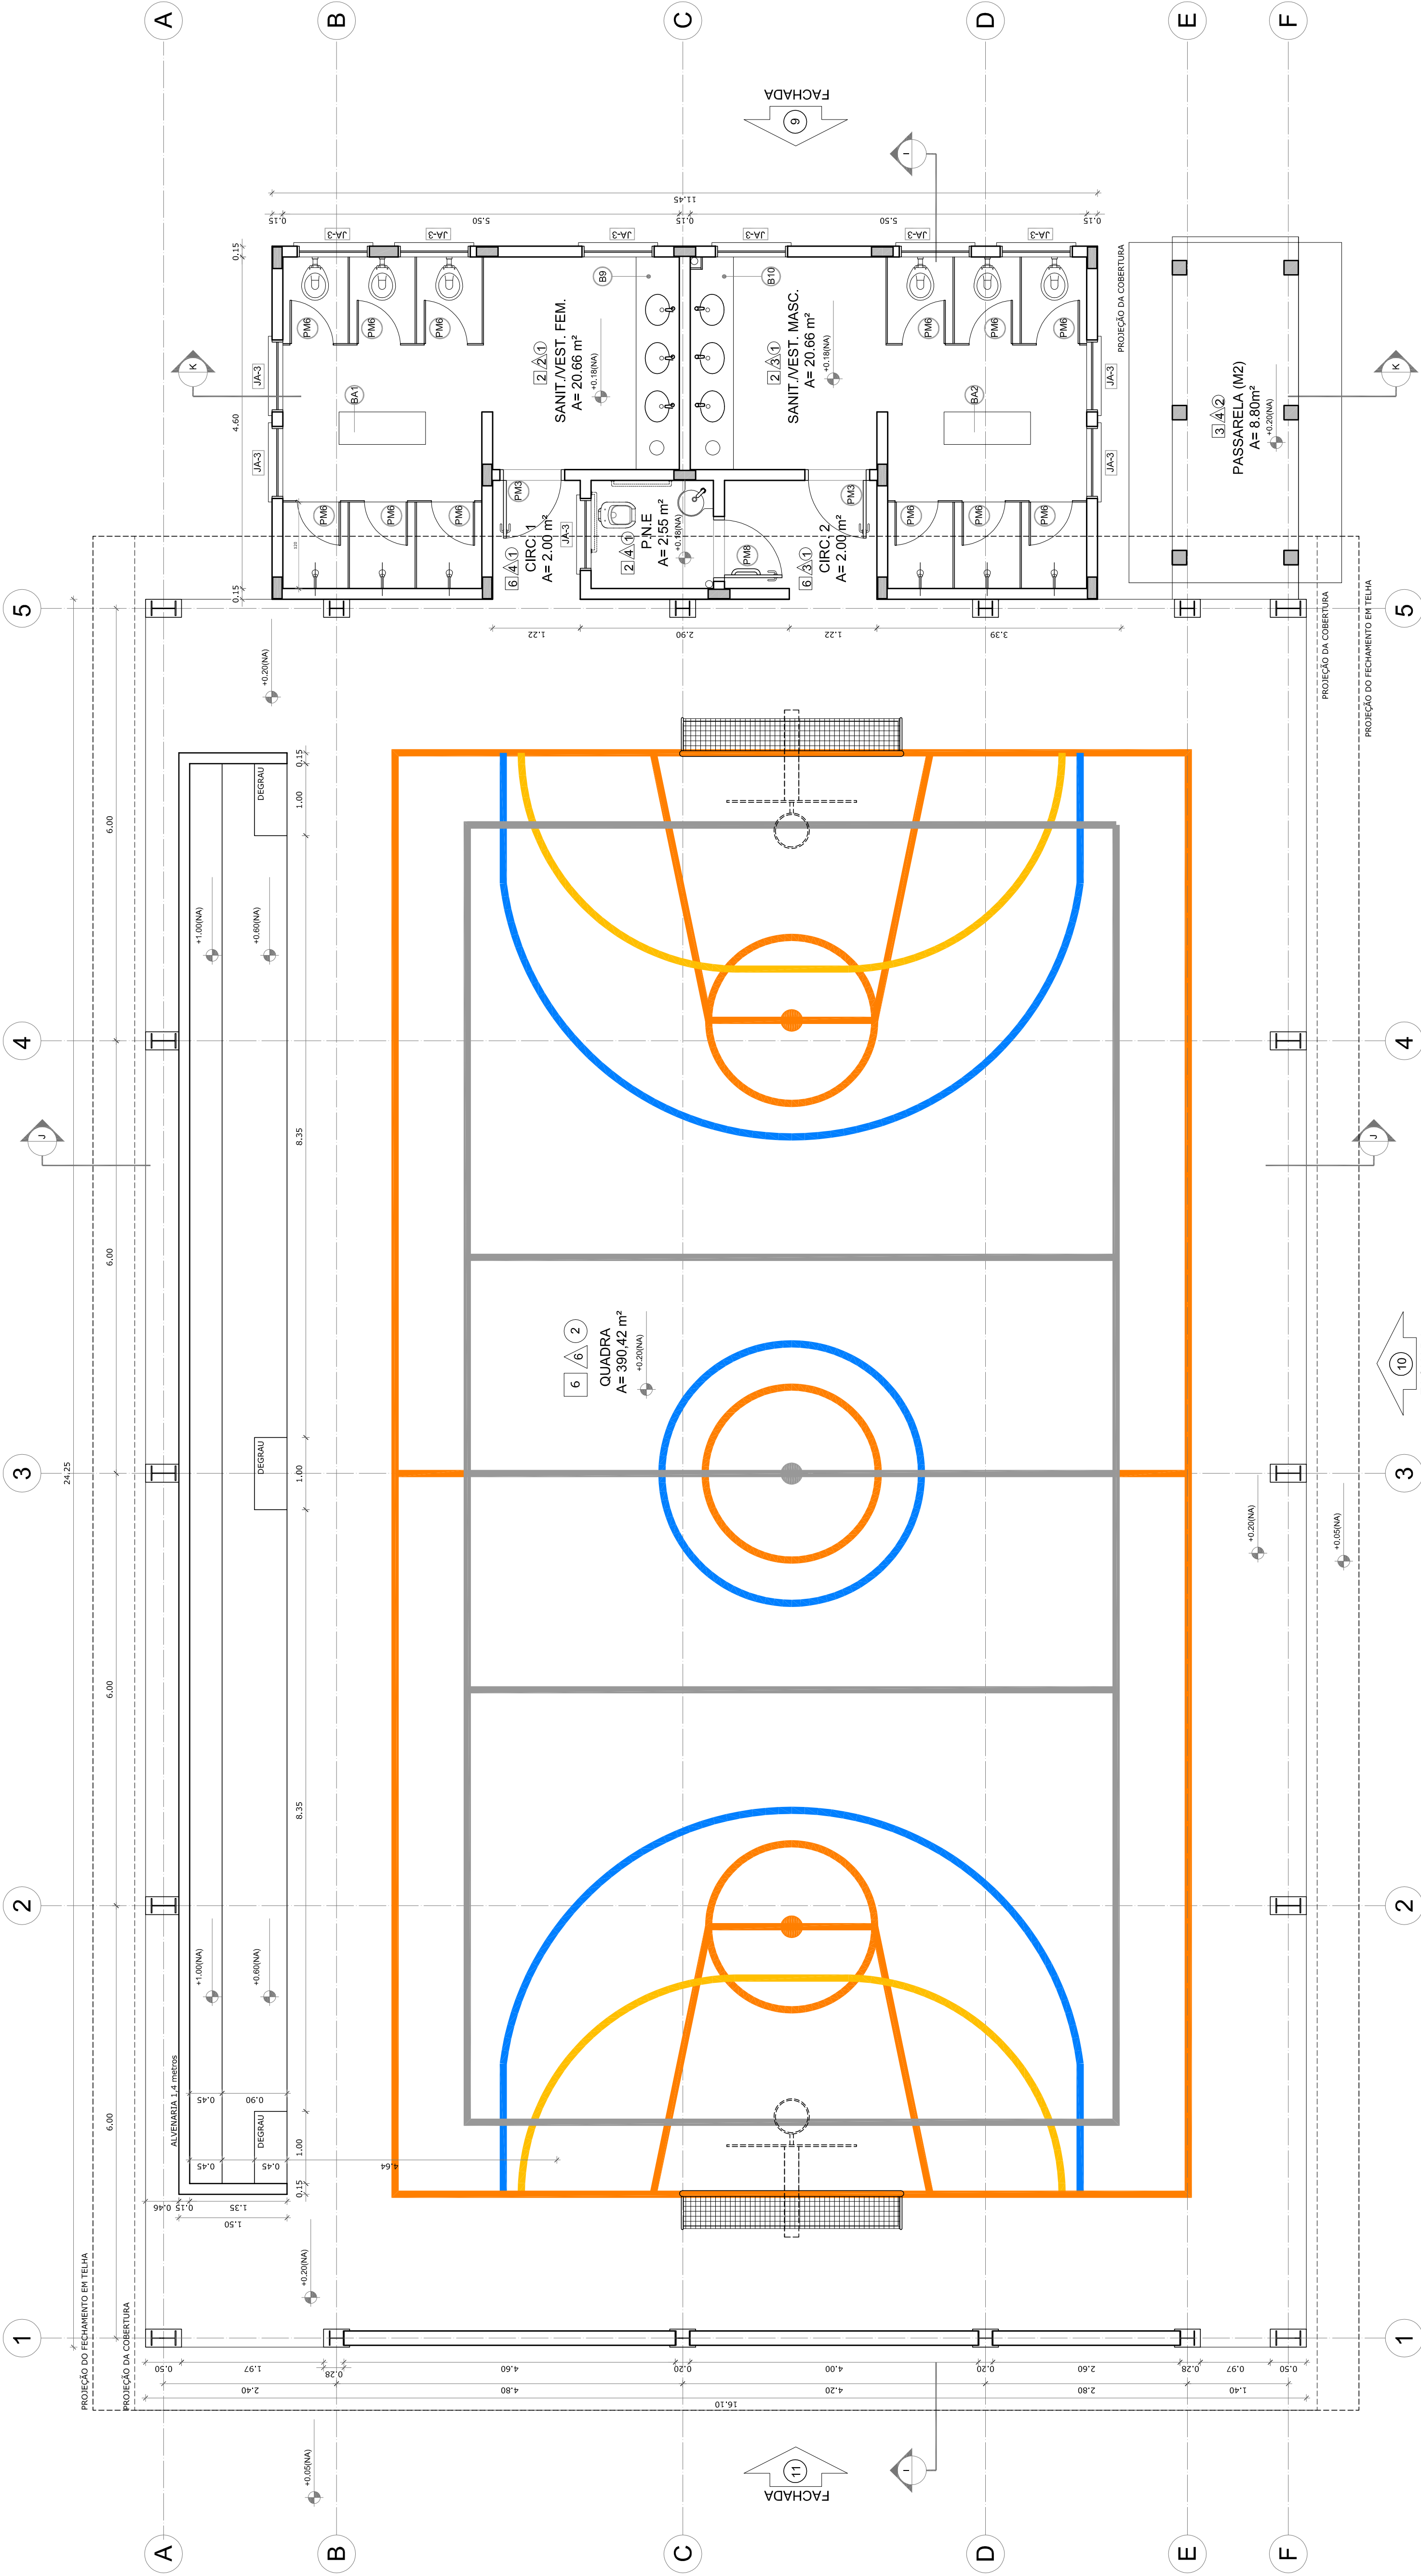

QUADRO DE ÁREAS	
Item	Área (m²)
1 - SANIT. VEST. FEM.	20,66 m²
2 - SANIT. VEST. FEM.	20,66 m²
3 - SANIT. VEST. FEM.	20,66 m²
4 - SANIT. VEST. FEM.	20,66 m²
5 - SANIT. VEST. FEM.	20,66 m²
6 - QUADRA	390,42 m²
ÁREA TOTAL SEM PAREDES = 438,66 m²	
ÁREA TOTAL COM PAREDES = 446,62 m²	

ESPECIFICAÇÕES	
Item	Descrição
1 - PISO	1 - CIMENTADO DESSEMPENHADO
2 - CERÂMICA	2 - CERÂMICA 40 x 40 cm COR BRANCO ANTIREFLEXANTE
3 - CERÂMICA	3 - CERÂMICA 40 x 40 cm COR BRANCO ANTIREFLEXANTE
4 - CERÂMICA	4 - CERÂMICA 40 x 40 cm COR BRANCO ANTIREFLEXANTE
QUADRO DE ÁREAS	
Item	Área (m²)
1 - SANIT. VEST. FEM.	20,66 m²
2 - SANIT. VEST. FEM.	20,66 m²
3 - SANIT. VEST. FEM.	20,66 m²
4 - SANIT. VEST. FEM.	20,66 m²
5 - SANIT. VEST. FEM.	20,66 m²
6 - QUADRA	390,42 m²
ÁREA TOTAL SEM PAREDES = 438,66 m²	
ÁREA TOTAL COM PAREDES = 446,62 m²	

QUADRO DE ÁREAS		Pr
Item	Ambiente	Área (m²)
1	SANIT. VEST. FEA	20,06 m²
2	SANIT. VEST. FEA	20,06 m²
3	SANIT. VEST. FEA	20,06 m²
4	CIRCUL. ACAD. 1	2,00 m²
5	CIRCUL. ACAD. 2	3,36 m²
6	QUADRA	390,45 m²

ÁREA TOTAL SEM PAREDES = 429,65 m²  
ÁREA TOTAL COM PAREDES = 446,32 m²

\*\* AS JANELAS DA COZINHA E DESPENSA DEVEM PREVER TELA  
\* UTILIZAR VIDRO MINERAL NAS JANELAS DOS SANITÁRIOS.