




1 PLANTA BAIXA - SANITÁRIOS ALUNOS
ESCALA 1/20



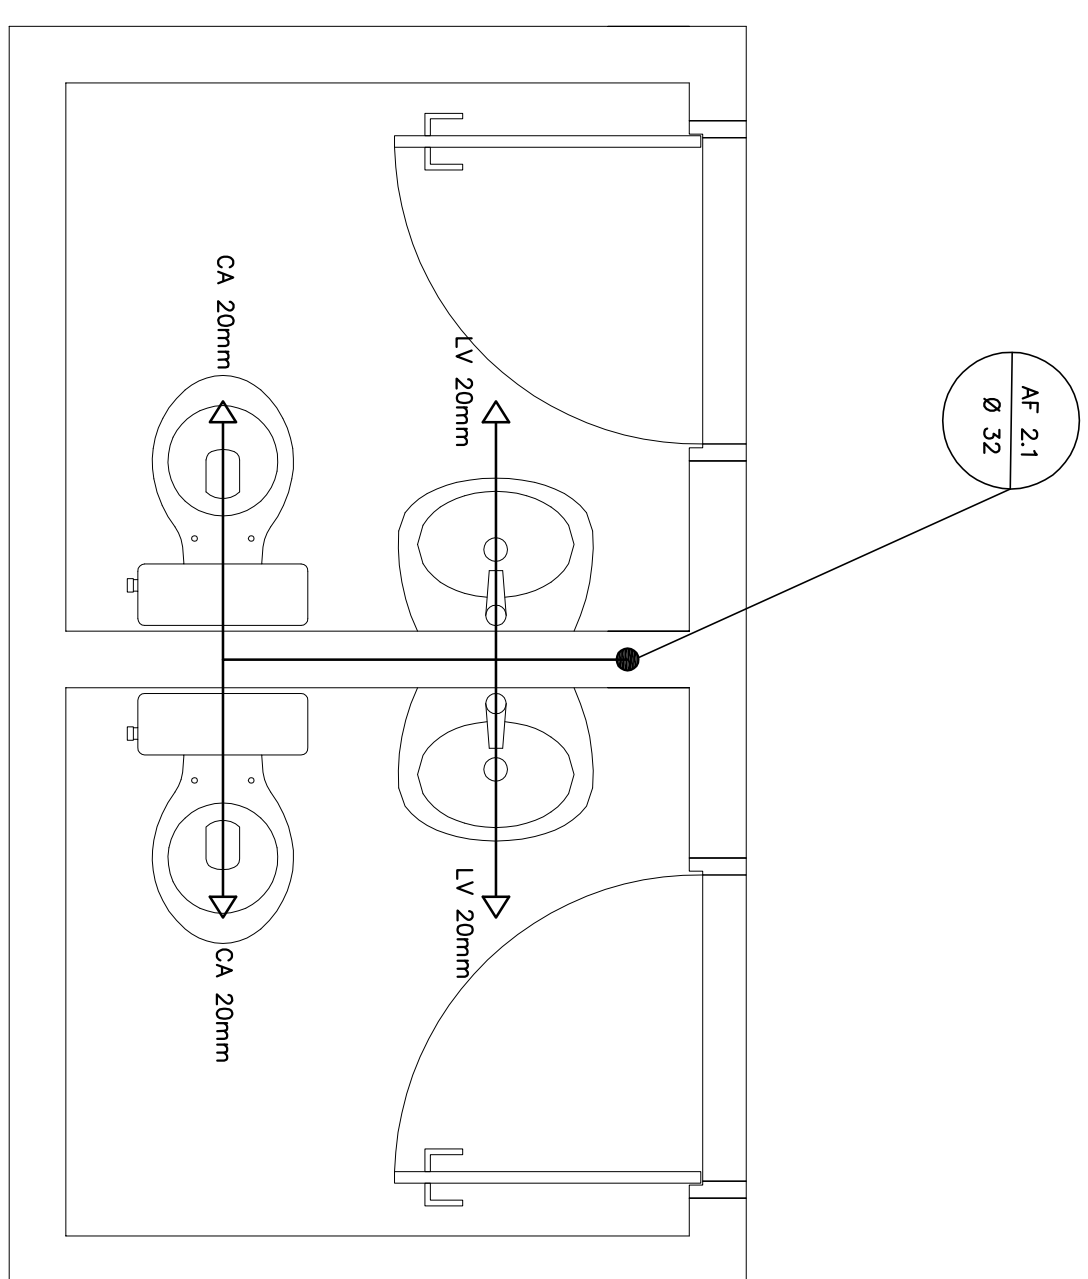

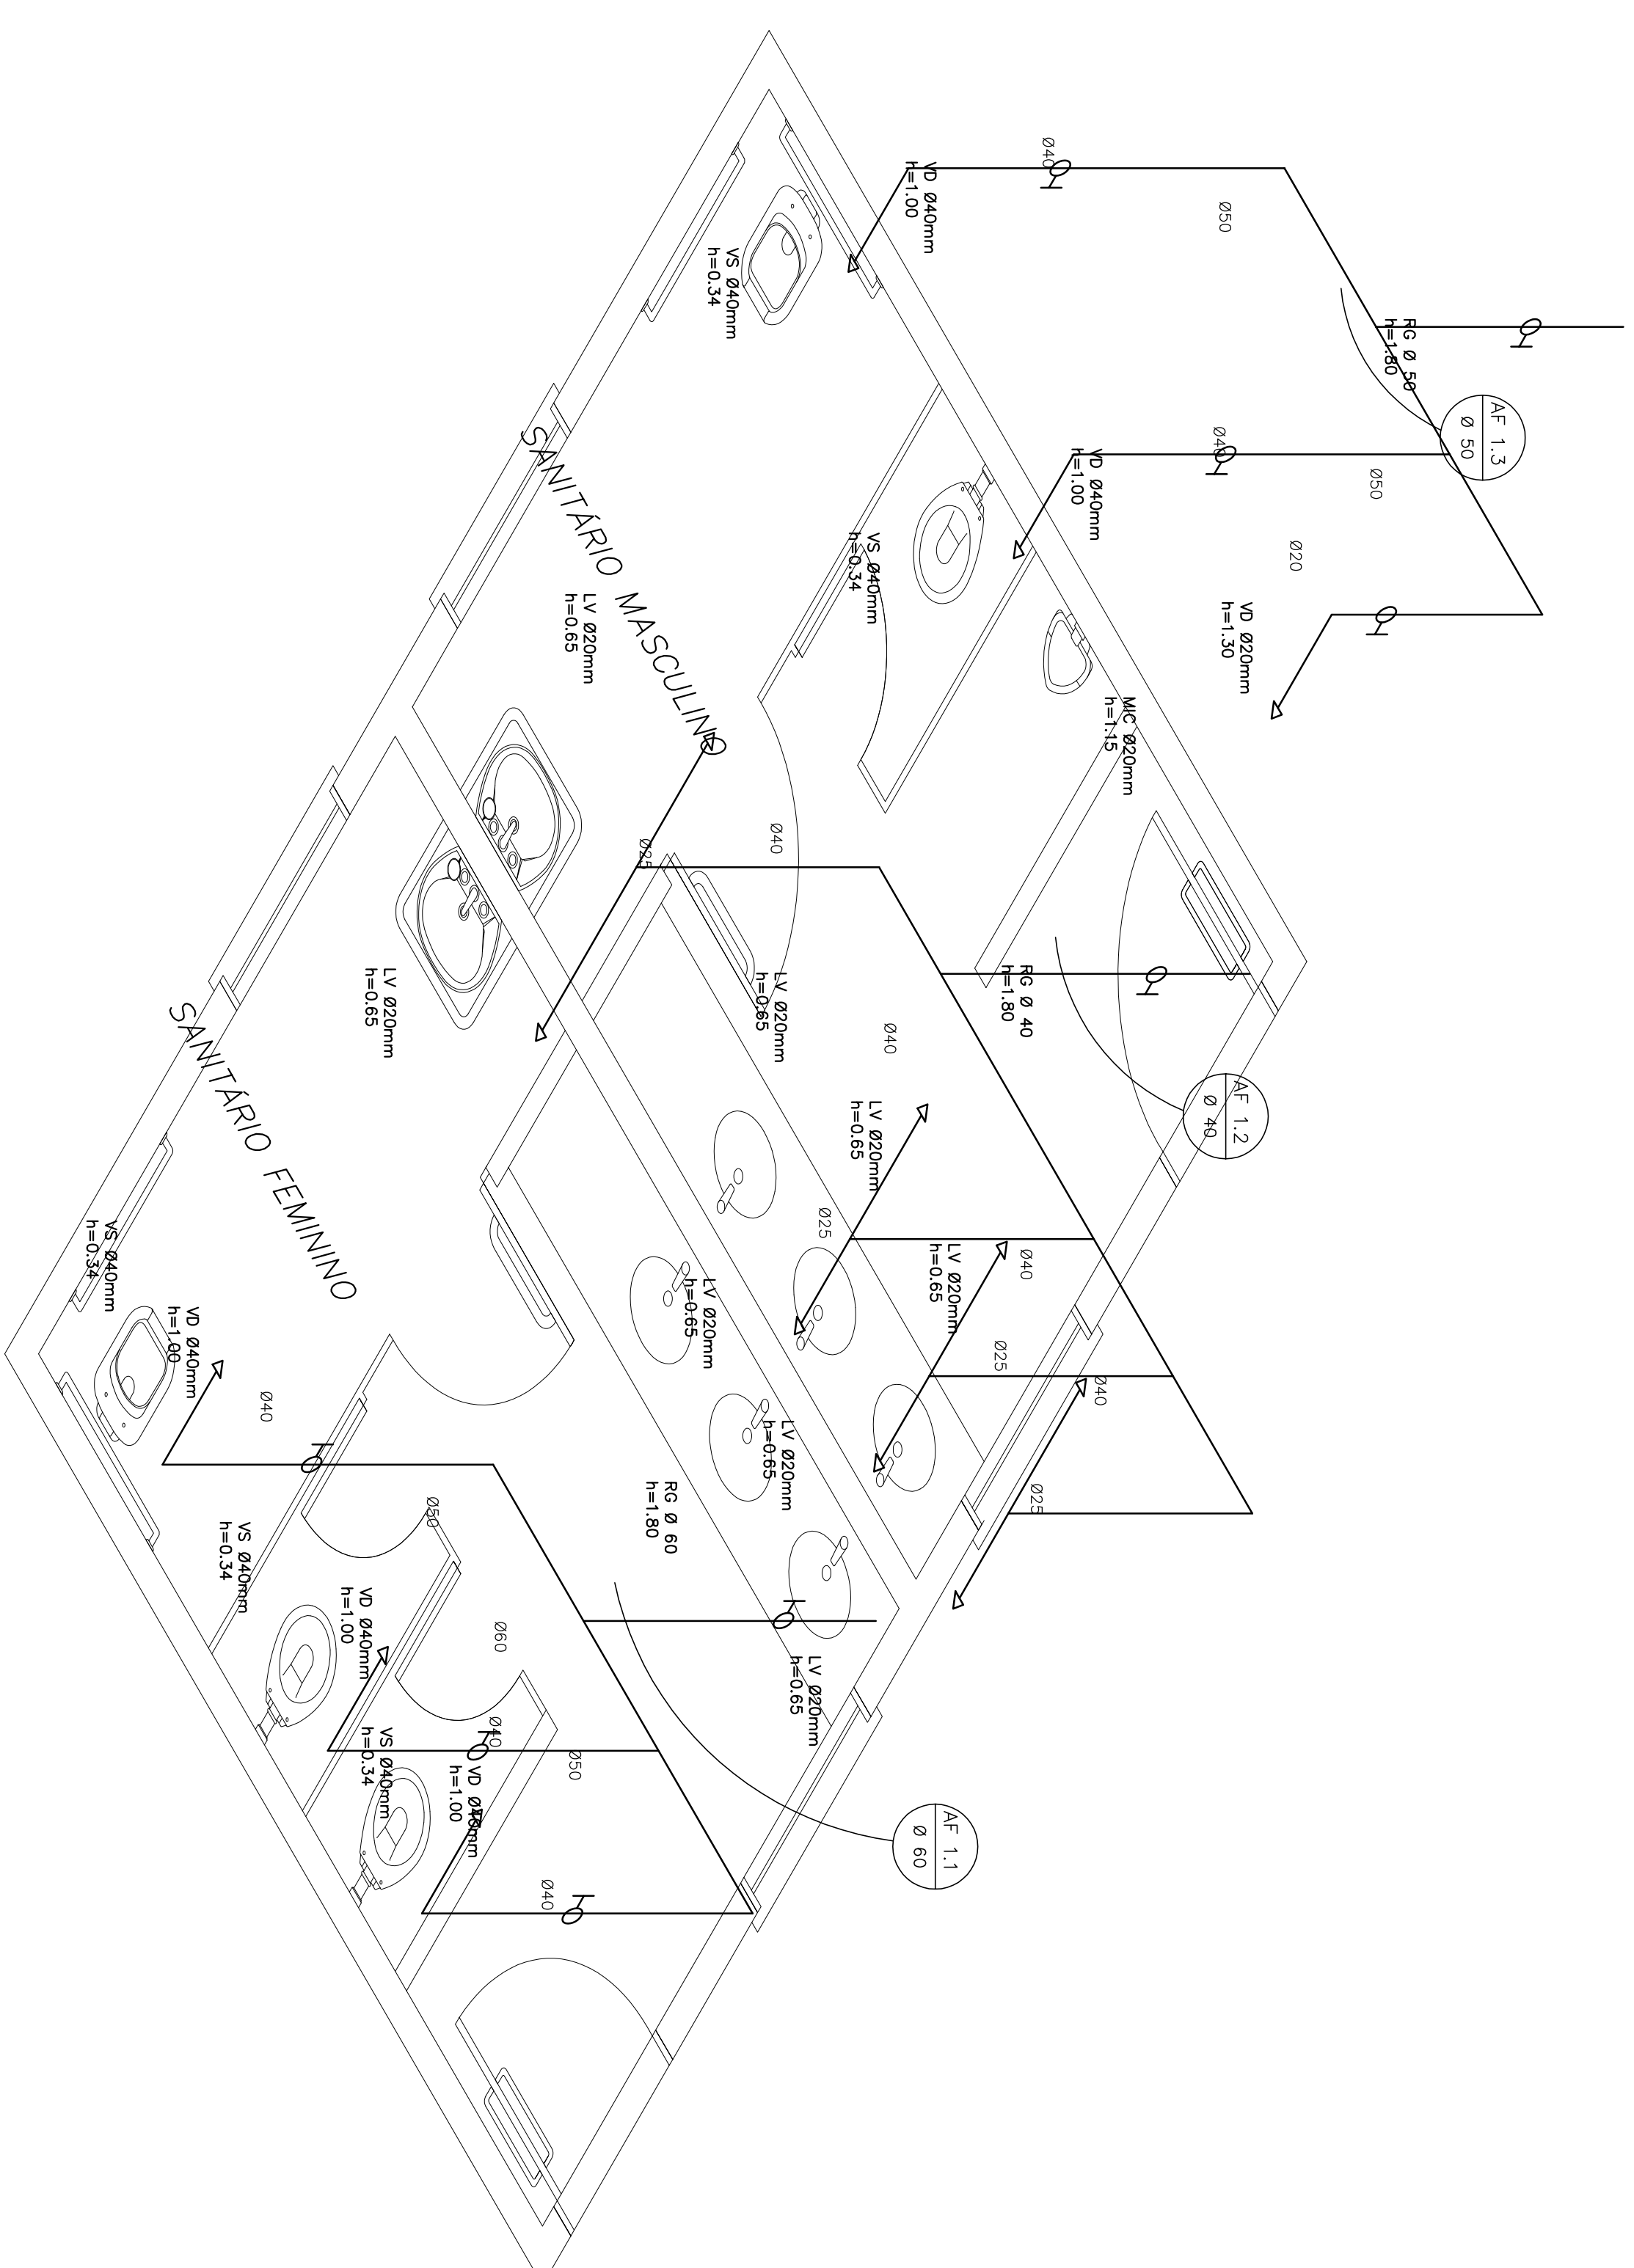

3 PLANTA BAIXA - SANITÁRIOS ADMINISTRATIVO
ESCALA 1/20

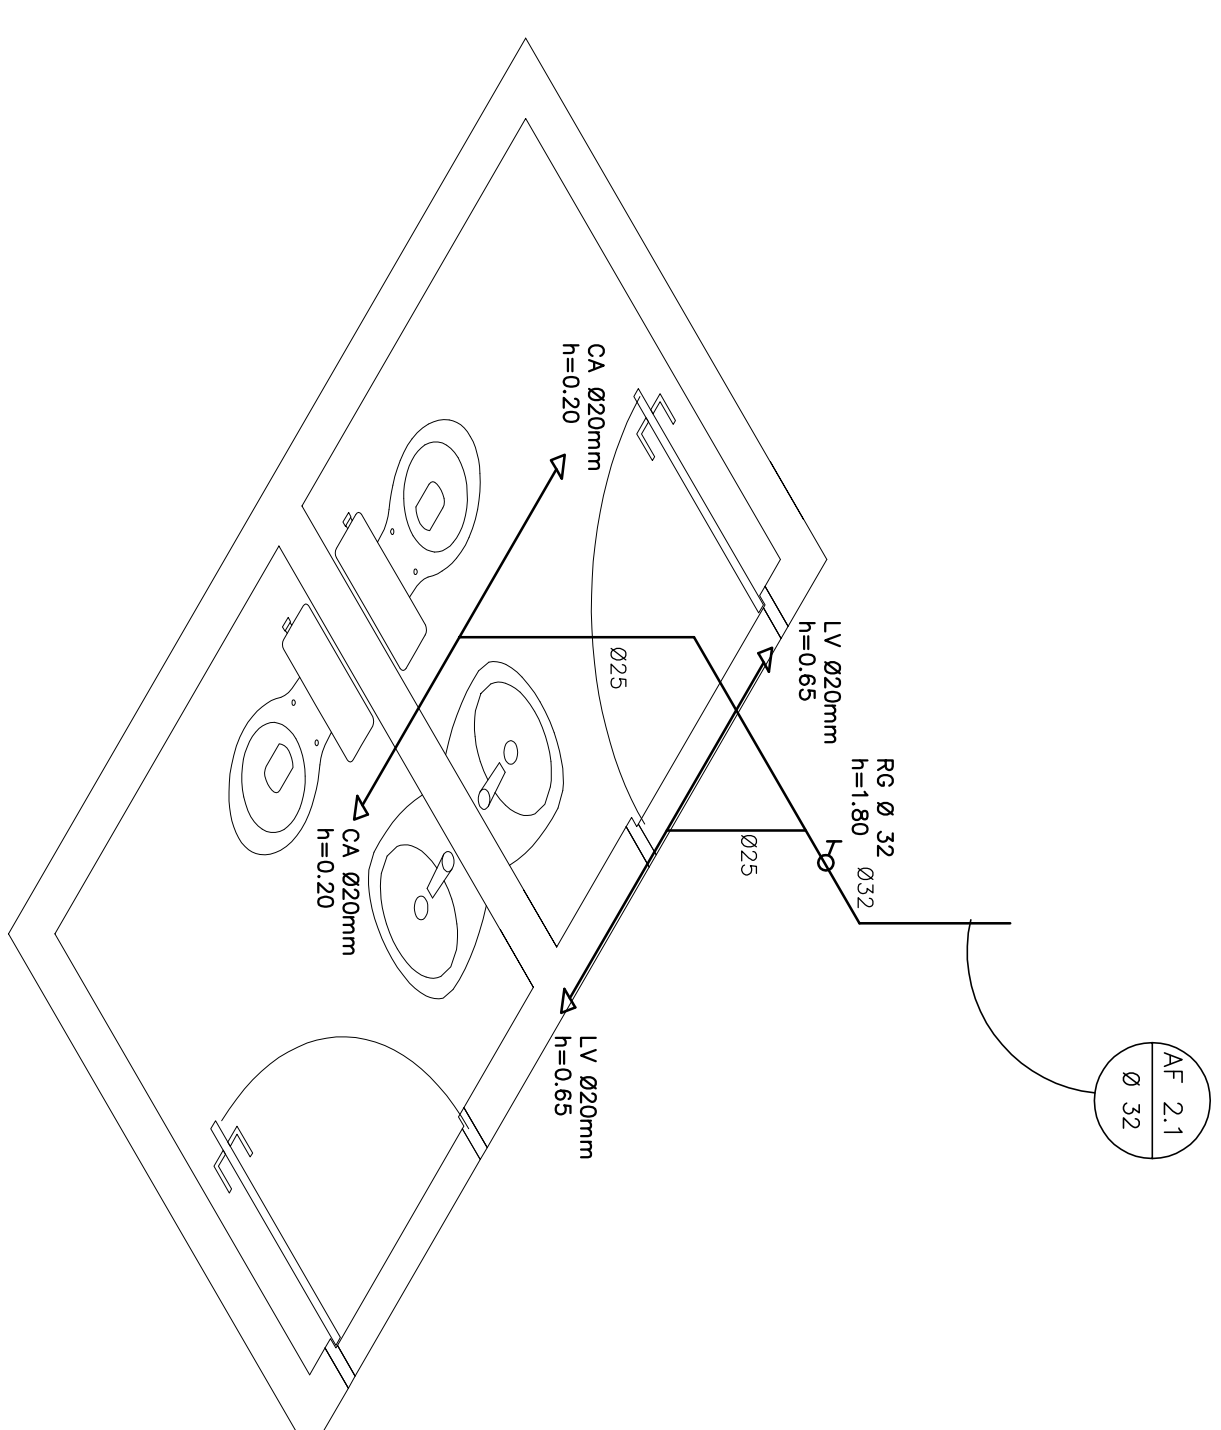

2 ESQUEMA ISOMÉTRICO - SANITÁRIOS ALUNOS
ESCALA 1/20



4 ESQUEMA ISOMÉTRICO - SANITÁRIOS ADMINISTRATIVO
ESCALA 1/20

<p>LEGENDA</p> <p>  PC REGISTRO DE GAVETA </p> <p>  PC REGISTRO DE FREIO </p> <p>  PC PUNTO DE ÁGUA </p> <p>  PC TOMBEAU DE ANÇA </p> <p>  PC TUBULAÇÃO EM PVC 1/2 </p> <p>  PC SETA DE TUBULAÇÃO </p> <p>  PC DESCRIÇÃO DE TUBULAÇÃO </p>	
<p>LEGENDA</p> <p>  PC REGISTRO DE GAVETA </p> <p>  PC REGISTRO DE FREIO </p> <p>  PC PUNTO DE ÁGUA </p> <p>  PC TOMBEAU DE ANÇA </p> <p>  PC TUBULAÇÃO EM PVC 1/2 </p> <p>  PC SETA DE TUBULAÇÃO </p> <p>  PC DESCRIÇÃO DE TUBULAÇÃO </p>	