




01 DET. REF. - CONJ. LAVATÓRIO - PLANTA BAIXA  
ESC. 1/25

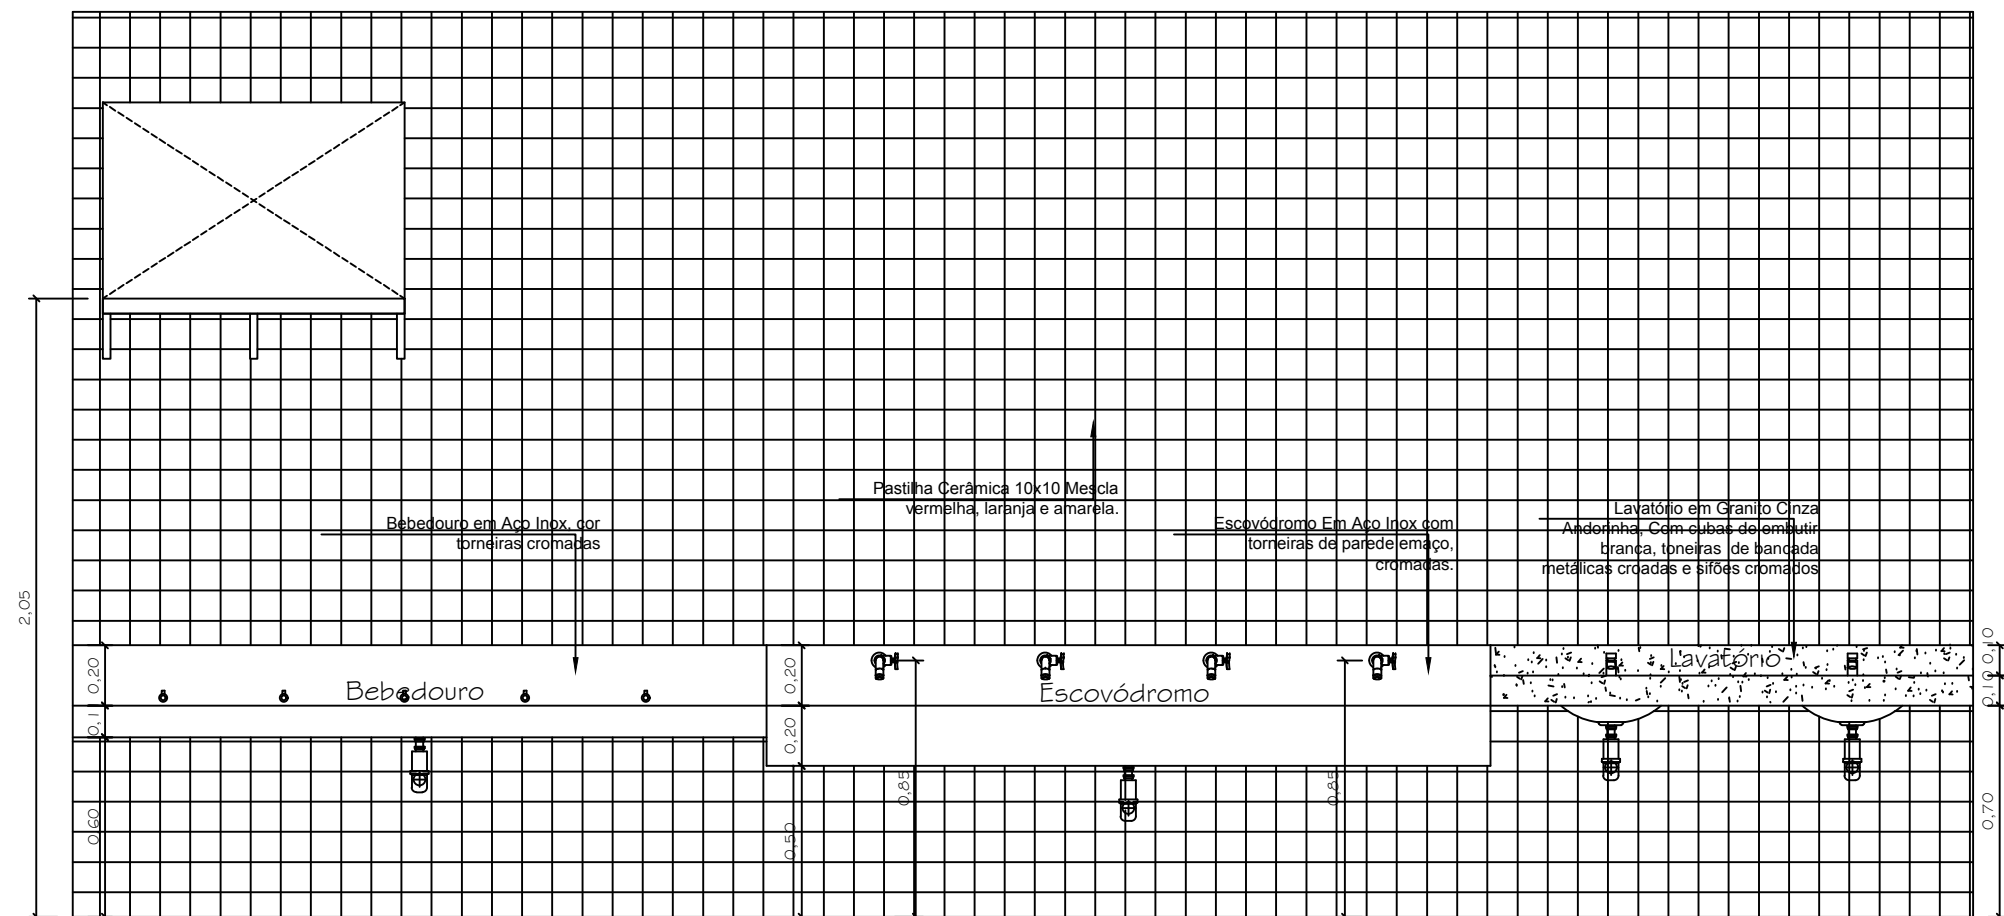


02 DET. REF. - CONJ. LAVATÓRIO - VISTA FRONTAL  
ESC. 1/25

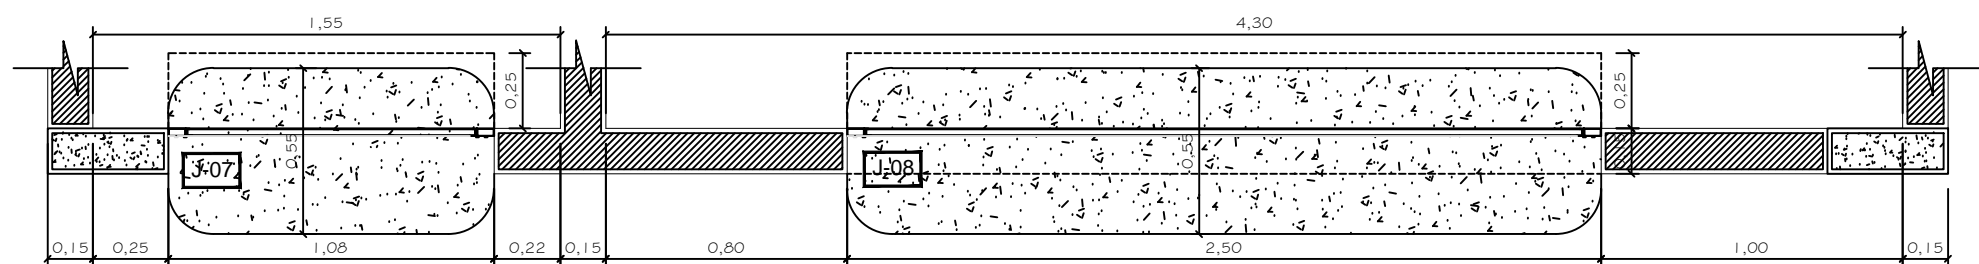



03 DET. REF. - PASSA PRATOS - PLANTA BAIXA  
ESC. 1/25

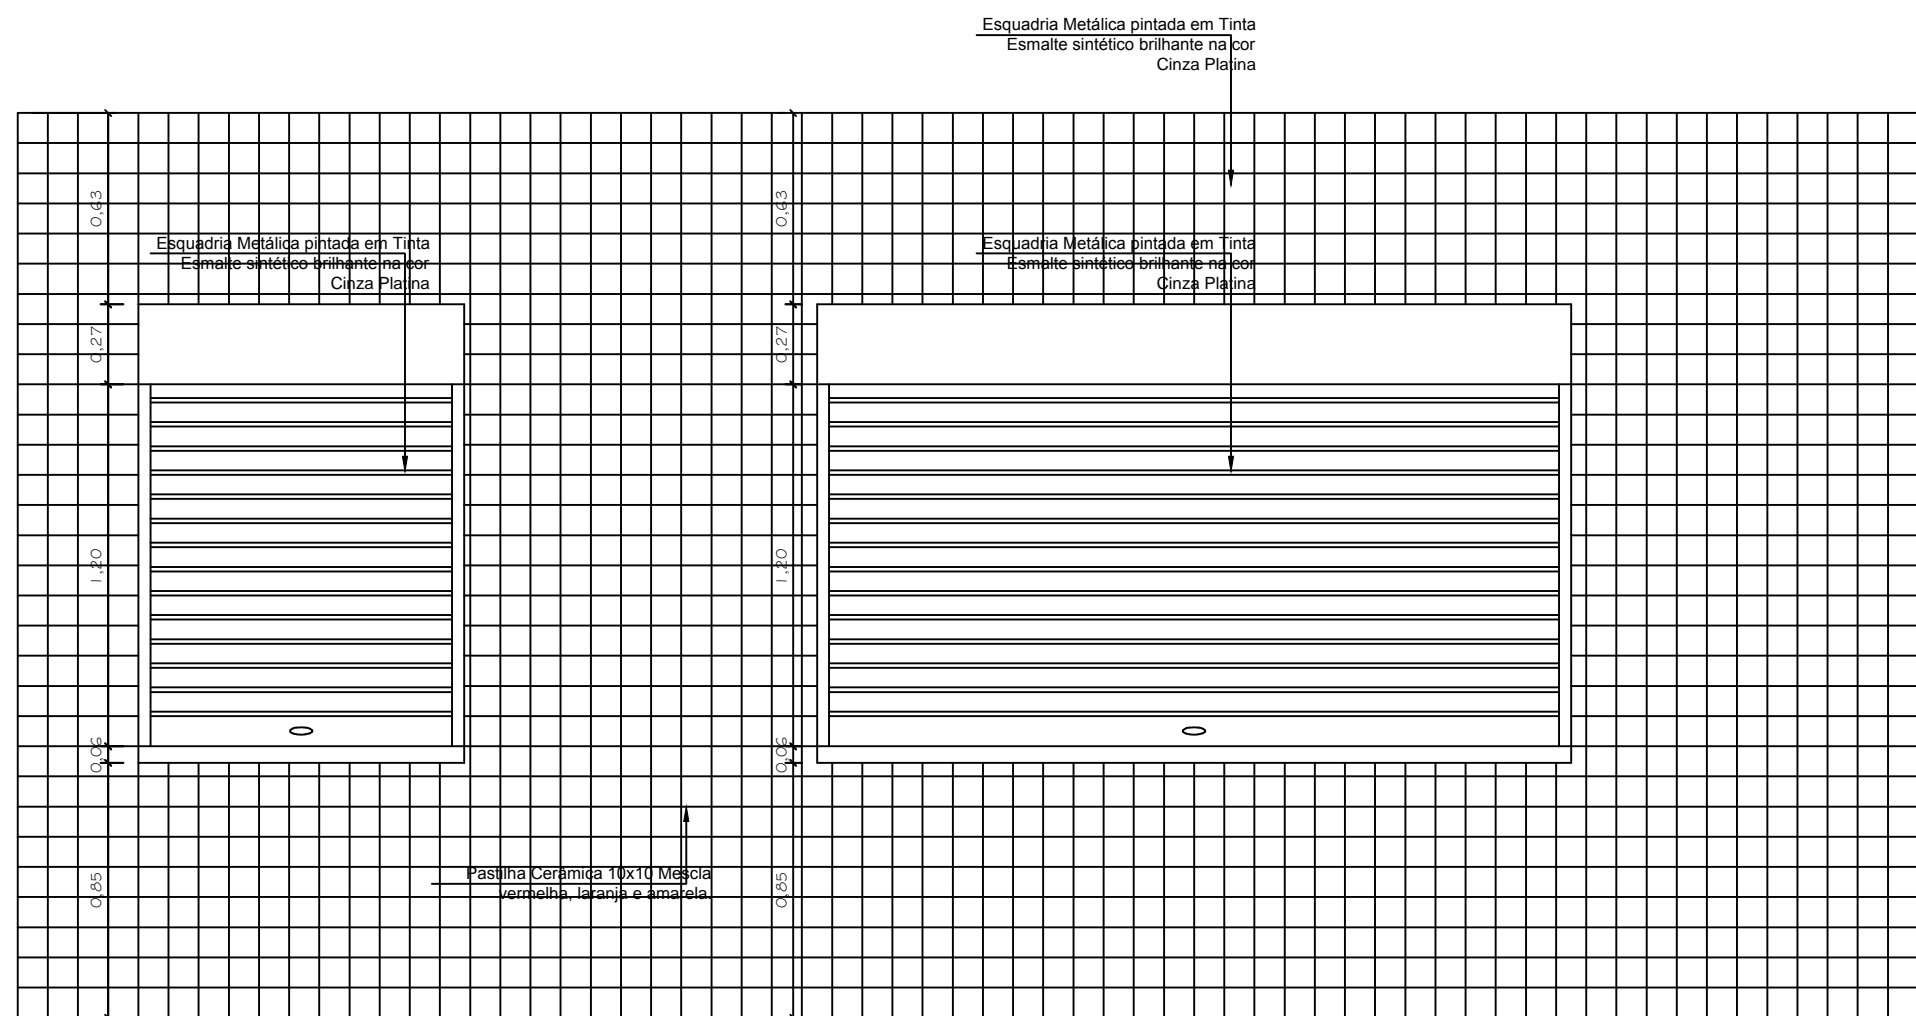


04 DET. REF. - PASSA PRATOS - VISTA FRONTAL  
ESC. 1/25

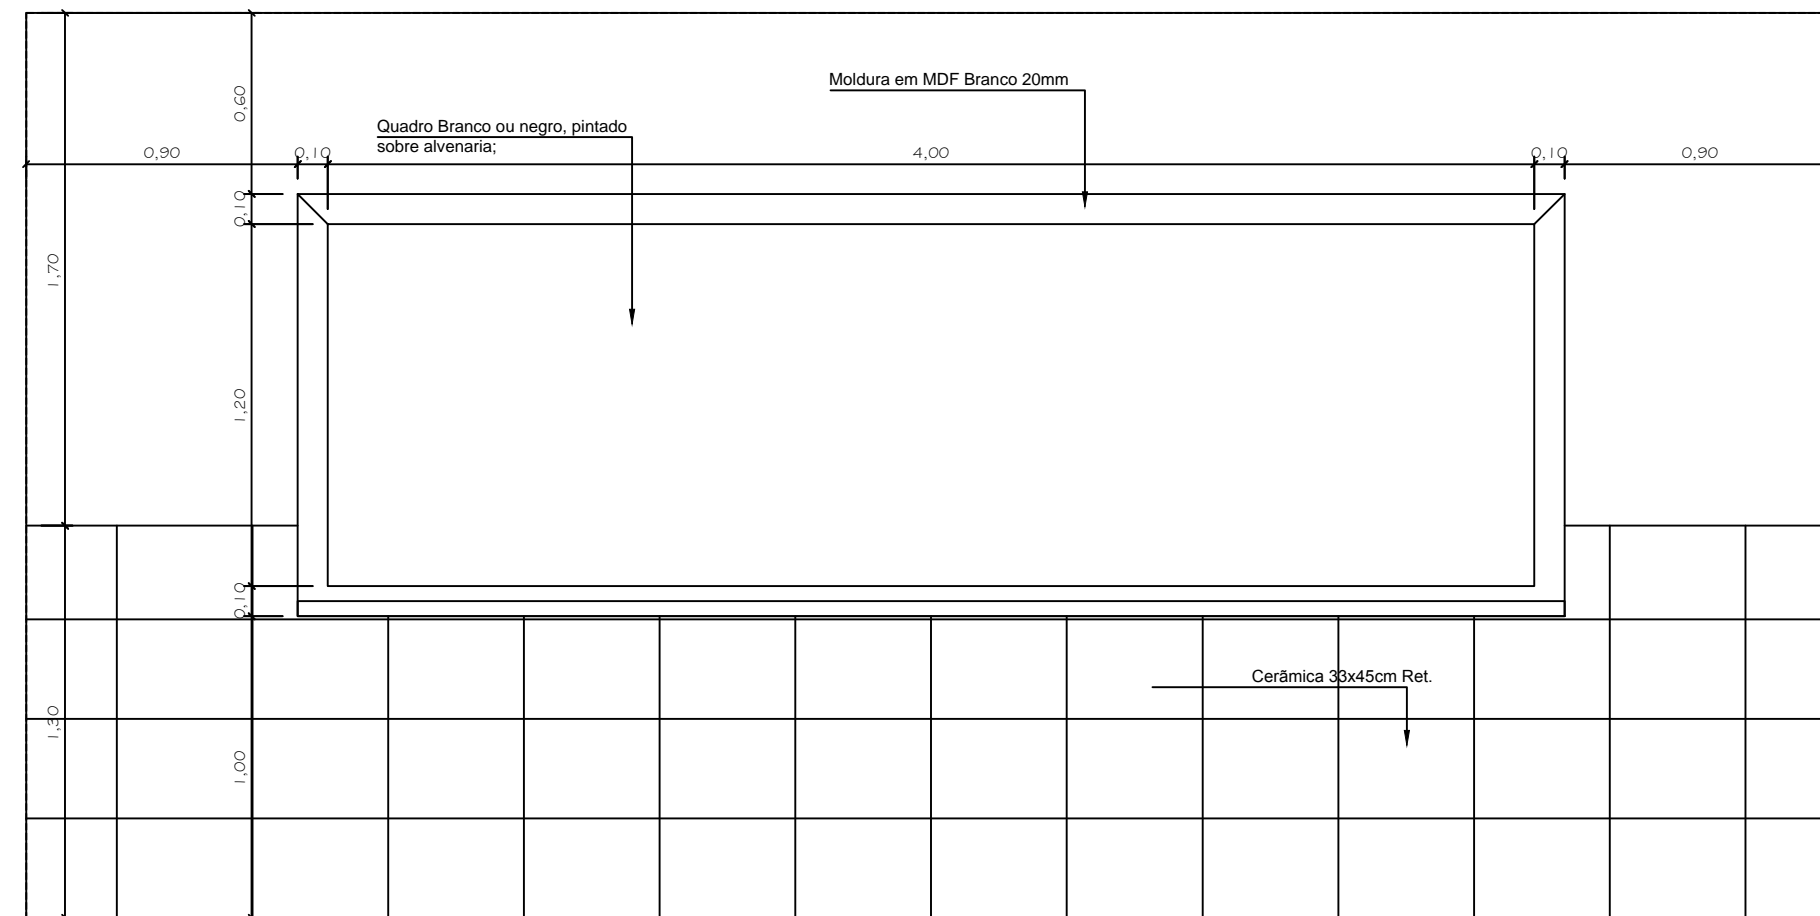


05 DET. SALA DE AULA - QUADRO  
ESC. 1/25

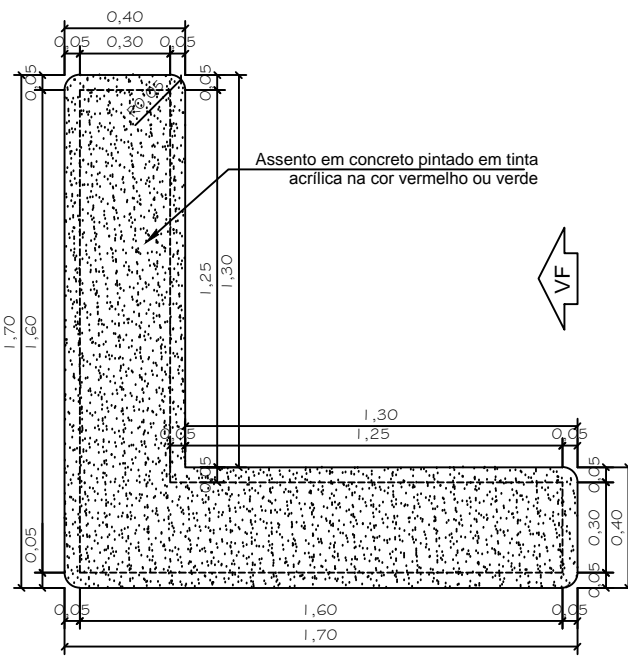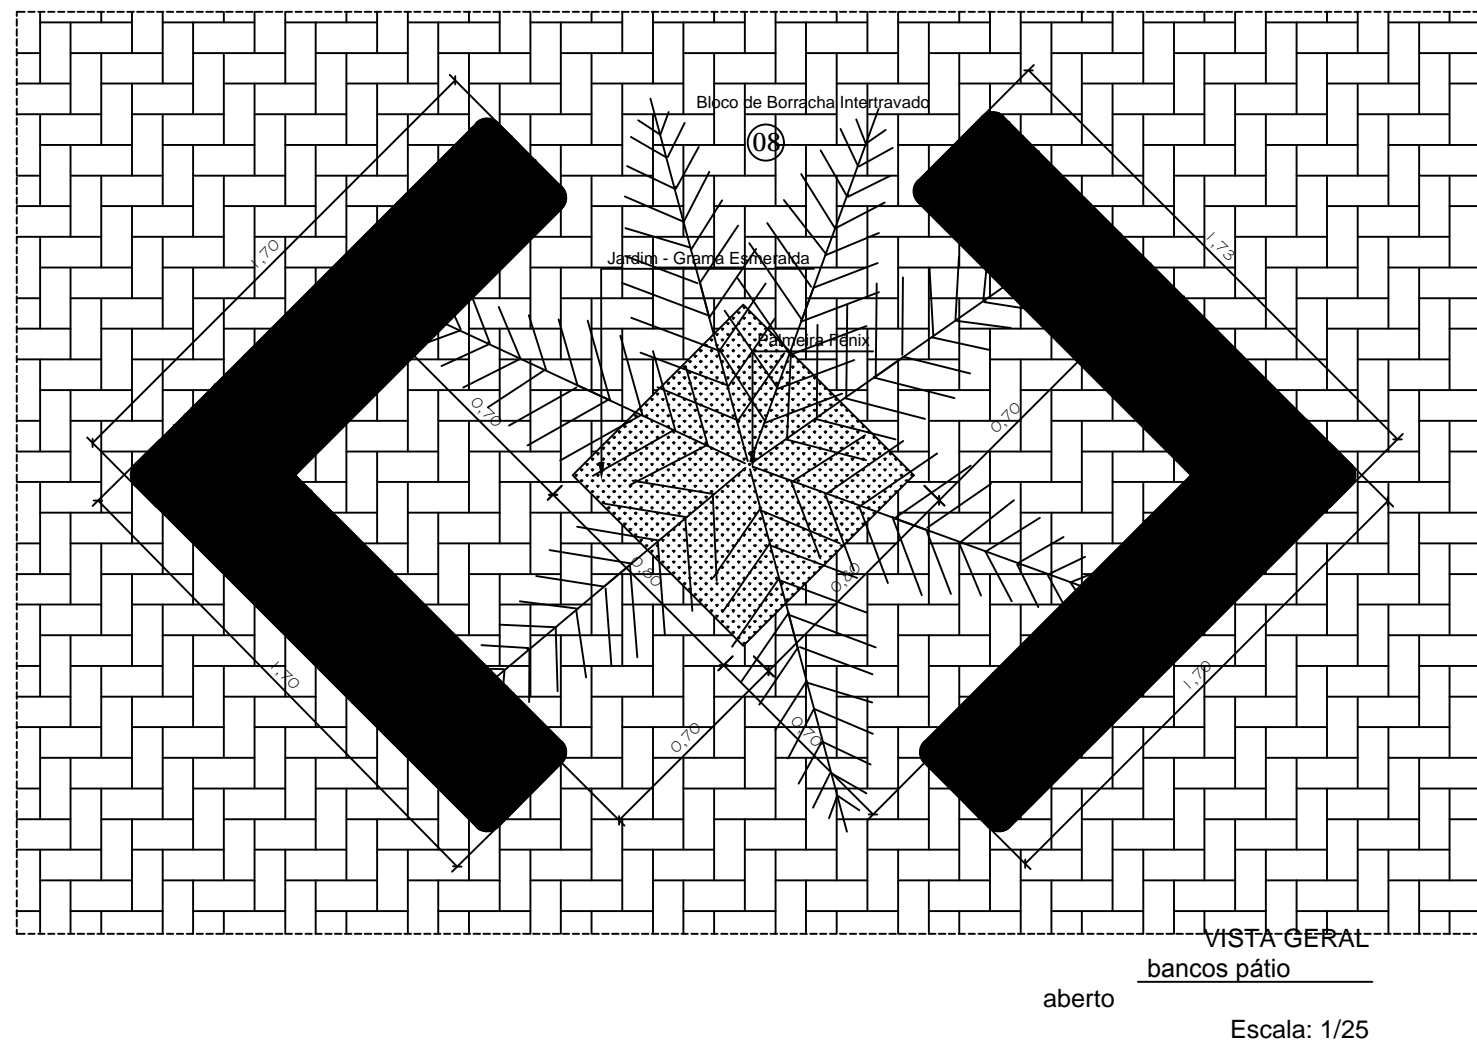


VISTA SUPERIOR  
bancos pátio  
aberto  
Escala: 1/25

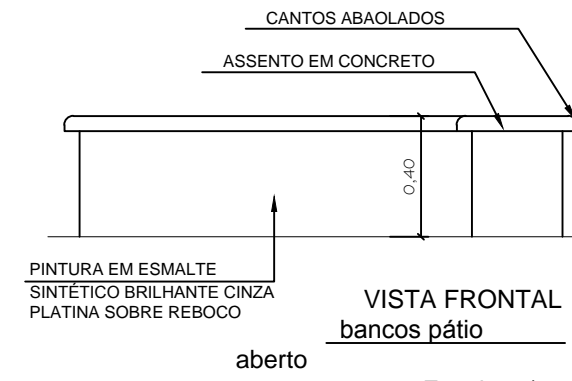


06 DET. ATRIO - BANCOS  
ESC. 1/25

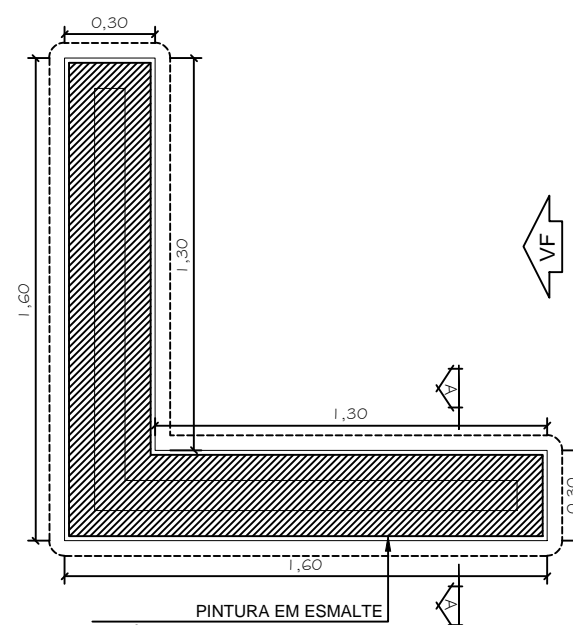


BAIXA  
bancos pátio  
aberto  
Escala: 1/25

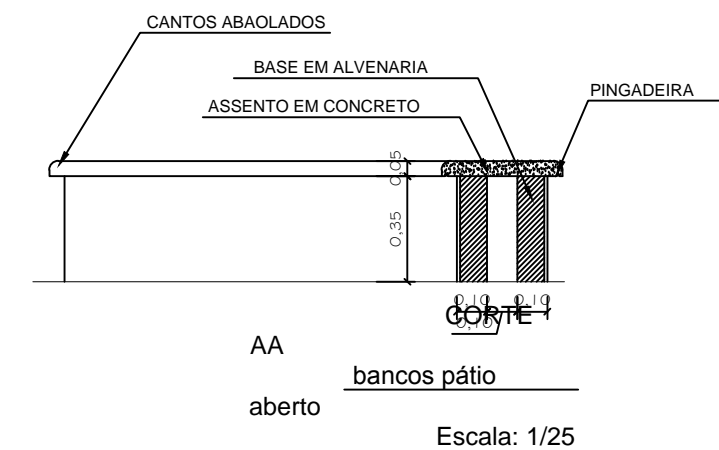

PLANTA  
bancos pátio  
aberto  
Escala: 1/25

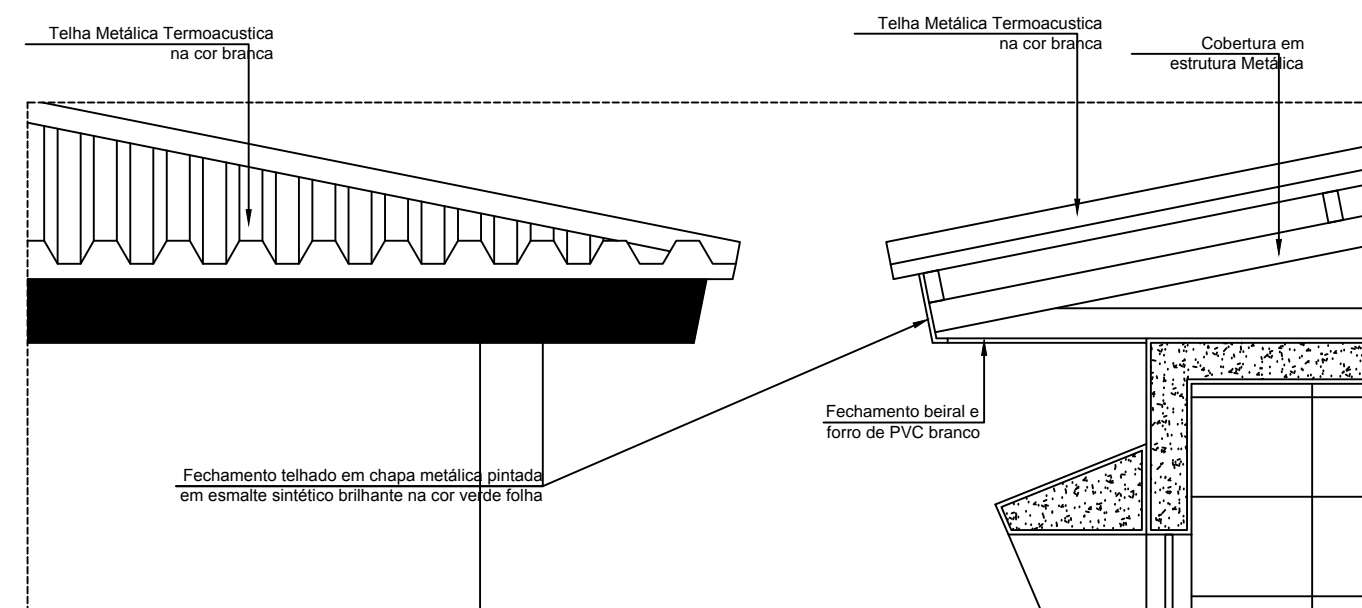

07 DET. COBERTURA - BEIRAIS  
ESC. 1/25

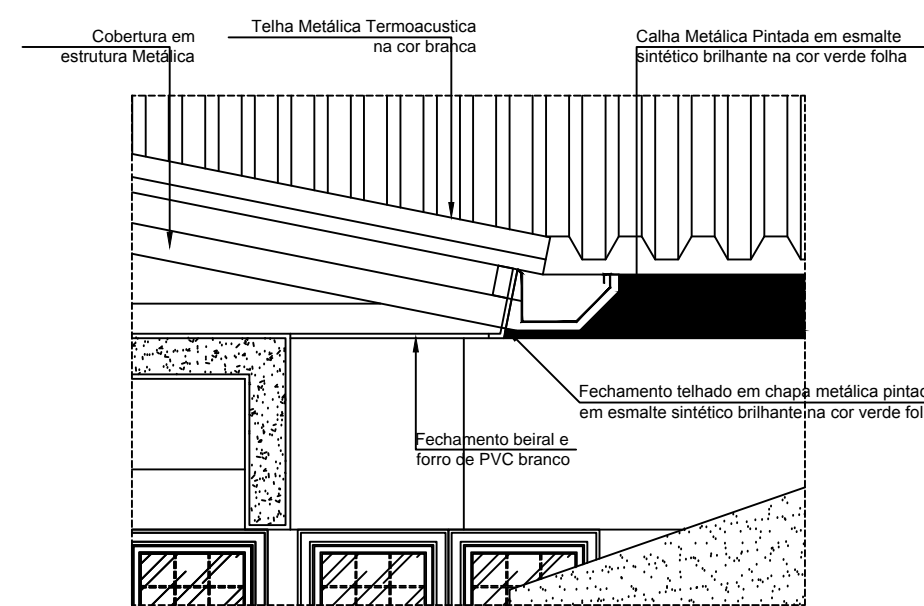

Schuring & Schuring Ltda.		Schuring & Schuring				
Escritório Técnico B.E. SCHURING - Projetos Estruturais Av. XV de Novembro, 489 - Porto 2o. Andar - Cuiabá MT Fone: (065) 3321 9959 - Fax: (065) 3623 5066 - Internet: Email - schuring@schuring.com.br		RESP. TEC. EXECUÇÃO: Eng. Civil				
E.M.E.B ALINO FERREIRA PROJETO ARQUITETURA	REVISÃO	REVISÃO				
	EMIÇÃO	PROJETO COMPLETO			ANDRÉ	
		DISCRIMINAÇÃO	DATA	PROJ.	DES.	VERIF.
						APROV.
ALUNOS DO PROJETO: Eng. Civil Benedito Eliseu Schuring Eng. Civil André Luiz Schuring		AV. VERDÃO, ESQ. COM RUA B., PARQUE DO LAGO VÁRZEA GRANDE - MT CONTEÚDO: DETALHES: REFEITÓRIO, QUADRO SALA DE AULA, BANCOS ÁTRIO, BEIRAIS COBERTURA DATA: MAIO/2017 ESCALA: INDICADA				
		DIREITOS AUTORAIS RESERVADOS VERIFICAR MEDIDAS NA OBRA ARQUIVO FOLHA Nº: 14/36				