


ESQUADRIAS					
COMP.	ALTURA	PETTORIL	QTD	MATERIAL	
P1	0.80	2.10	24	MADEIRA	
P2	0.70	2.10	06	MADEIRA	
P3	0.60	1.80	04	ALUMINIO	
P4	0.90	2.10	04	VIDRO	
J1	2.65	0.60	30	FERRO E VIDRO	
J2	2.40	1.20	02	FERRO E VIDRO	

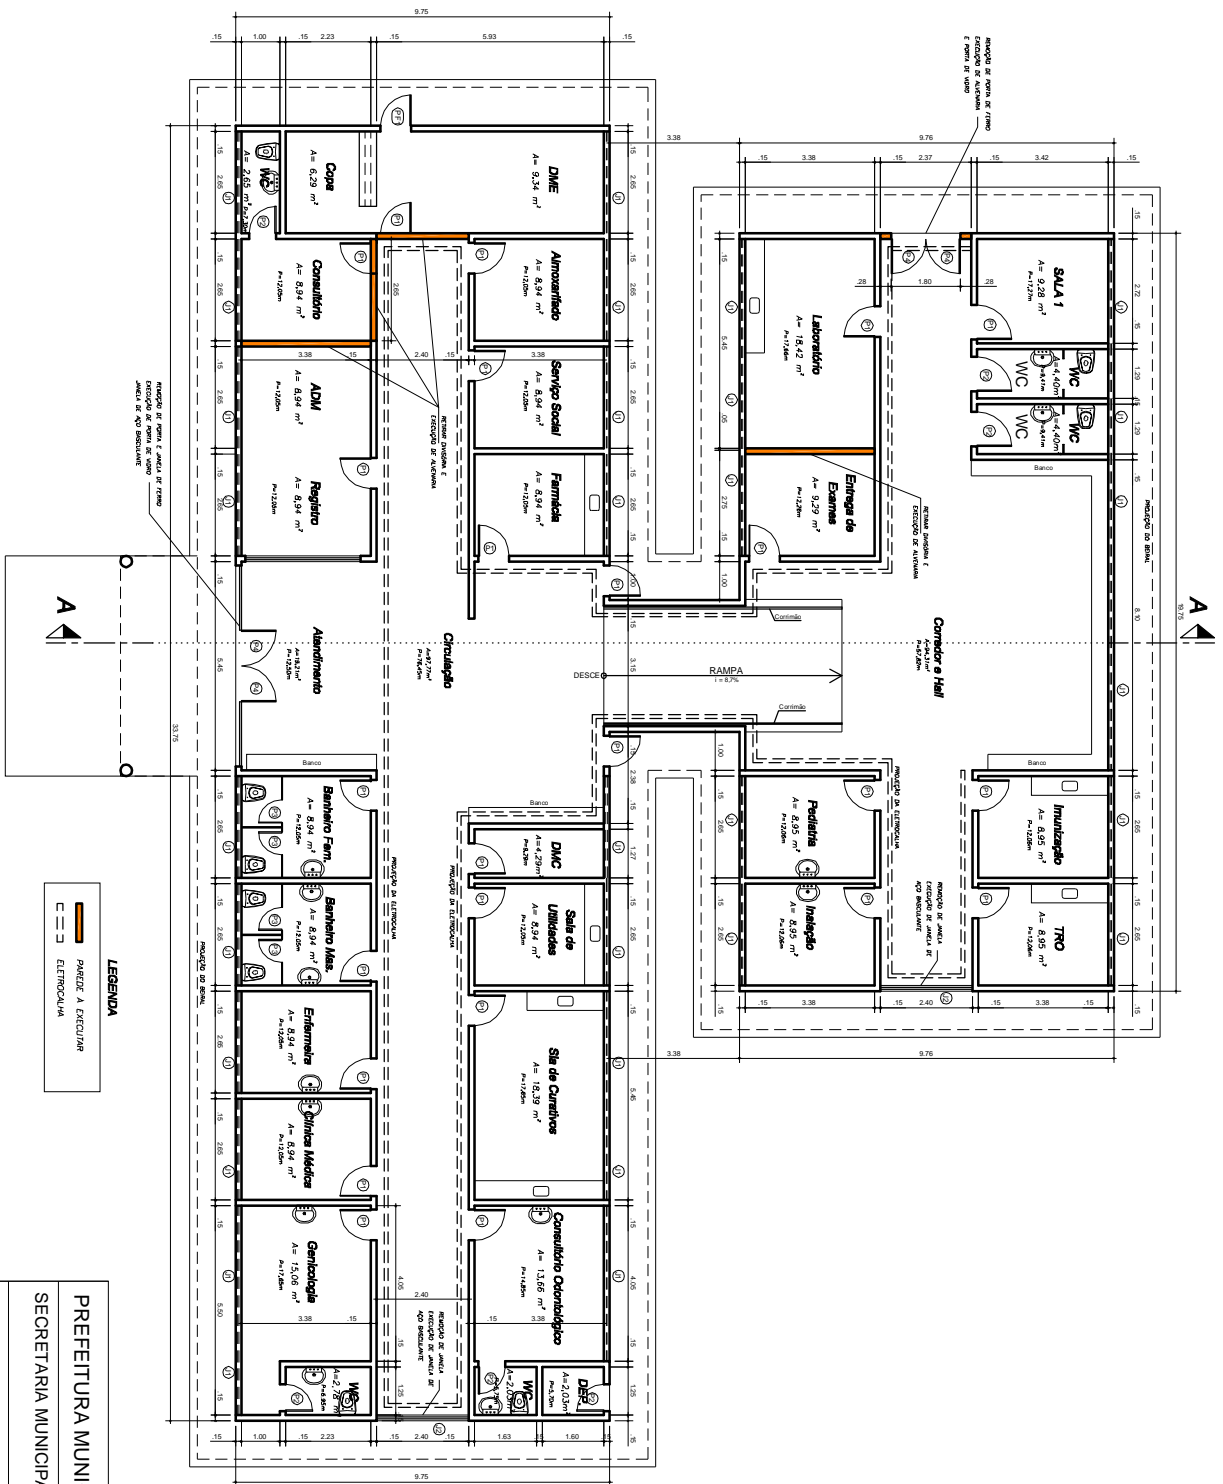

PLANTA BAIXA
ESCALA: 1/200

PREFEITURA MUNICIPAL DE VÁRZEA GRANDE - MT
SECRETARIA MUNICIPAL DE SAÚDE
REFORMA E ADEQUAÇÃO DA UNIDADE POLICLÍNICA DR. MOACIR DELLANES
RUA DA HARMONIA, S/N - JARDIM GLÓRIA II, VÁRZEA GRANDE - MT
REF: PLANTA BAIXA
ESCALA: 1/200
DATA: 26/06/2018
PRANCHIA: 01/04