









 


TABELA DE ESQUADRIAS						
JANELAS						
COD	TIPO	LARGURA	ALTURA	PEITORIL	MATERIAL	QTD
J1	Janela máximo-ar	0,60	0,60	1,50	Alumínio e Vidro	2
J2	Janela máximo-ar	2,00	0,60	1,50	Alumínio e Vidro	2
PORTAS						
P1	Porta de abrir	0,80	2,10	-	Alumínio	2
P2	Porta de abrir	1,00	2,10	-	Alumínio	2
P3	Porta de abrir	0,60	2,10	-	Alumínio	1
P4	Porta de abrir	0,60	1,80	-	Alumínio	9

EXPECIFICAÇÃO DE PISO, AZULEJO E RODAPÉ	
WC. PCD FEMININO E MASCULINO	
	PISO PORCELANATO ACETINADO - COR: CIMENTO QUEIMADO 60X60
	AZULEJO PORCELANATO ACETINADO - COR: CIMENTO QUEIMADO 60X60 H= 2,97m
	RODAPÉ EM PORCELANATO ACETINADO - COR: CIMENTO QUEIMADO 60X60 H= 0,17cm
CIRCULAÇÃO	
	PISO PORCELANATO ACETINADO - COR: CIMENTO QUEIMADO 60X60
	AZULEJO PORCELANATO ACETINADO - COR: CIMENTO QUEIMADO 60X60 H= 2,95m
	RODAPÉ EM PORCELANATO ACETINADO - COR: CIMENTO QUEIMADO 60X60 H= 0,15cm
WC. FEMININO E MASCULINO	
	PISO PORCELANATO ACETINADO - COR: CIMENTO QUEIMADO 60X60
	AZULEJO PORCELANATO ACETINADO - COR: CIMENTO QUEIMADO 60X60 H= 2,97m
	RODAPÉ EM PORCELANATO ACETINADO - COR: CIMENTO QUEIMADO 60X60 H= 0,17cm
DML	
	PISO PORCELANATO ACETINADO - COR: CIMENTO QUEIMADO 60X60
	RODAPÉ EM PORCELANATO ACETINADO - COR: CIMENTO QUEIMADO 60X60 H= 0,17cm

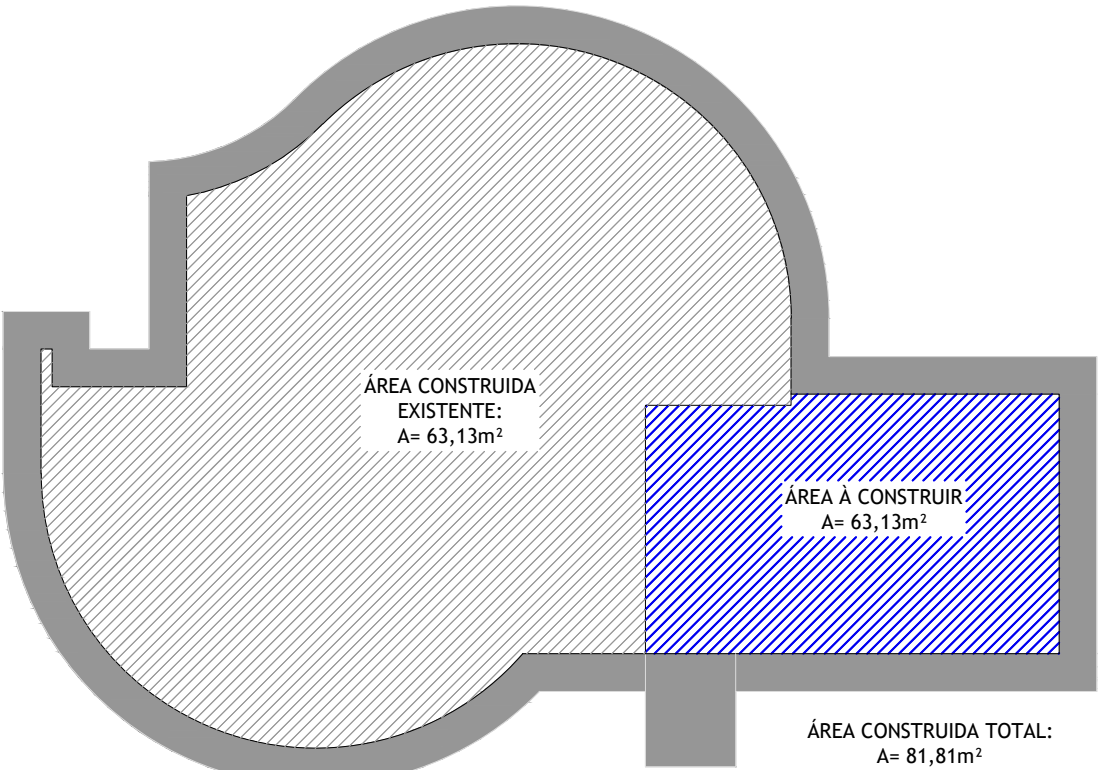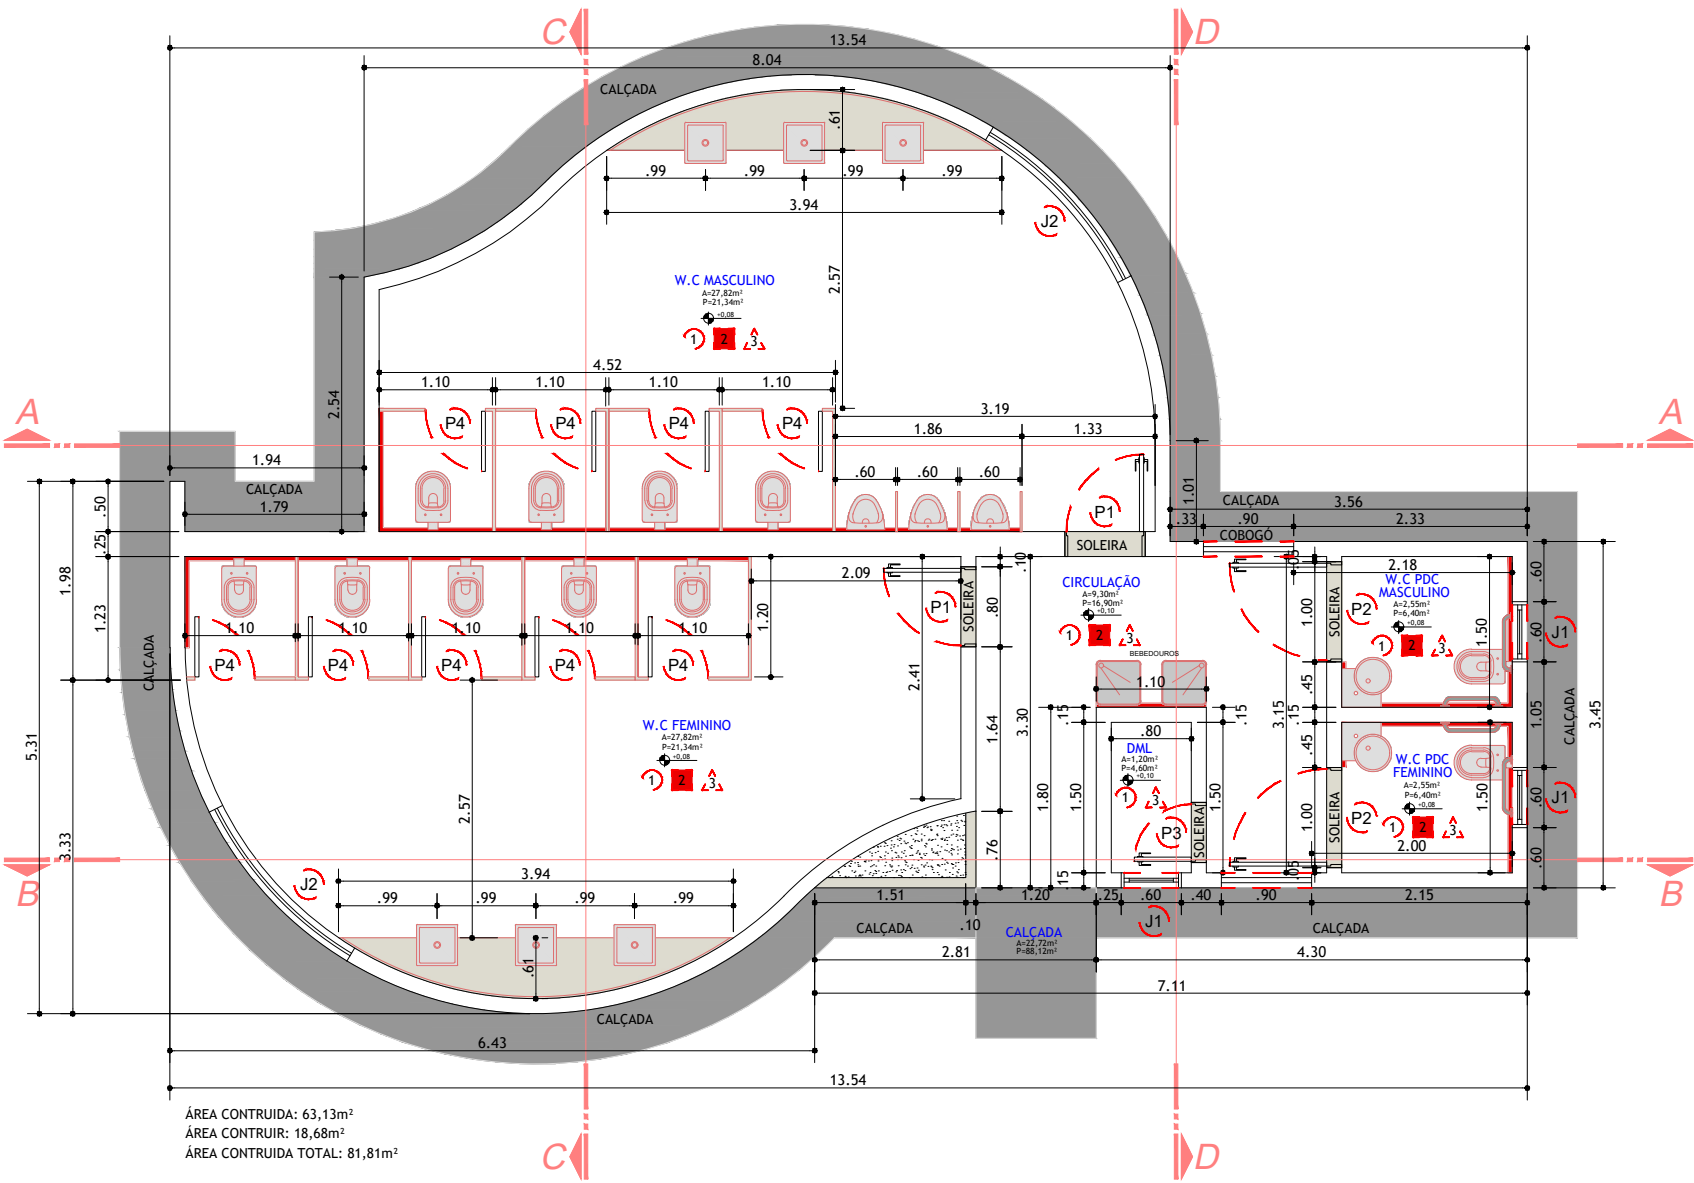

01 PLANTA BAIXA
ESCALA: 1/75

01 PLANTA DE IMPLANTAÇÃO
ESCALA: 1/100



PREFEITURA MUNICIPAL DE
VÁRZEA GRANDE
amar - cuidar - acreditar

PREFEITURA MUNICIPAL DE VÁRZEA GRANDE

Av. Castelo Branco, Espaço Municipal, 2500 - Centro Sul, Várzea Grande/MT
CEP 78125-700 - Fone/Fax: 65 3688 8000

PROJETO:
**PARQUE BERNECK
(SANITÁRIOS E BEBEDOUROS)**

LOCALIZAÇÃO:
Cruzamento da Avenida Gal. Couto Magalhães, com Avenida João Ponce de Arruda no Município de Várzea Grande
ASSUNTO:
PLANTA BAIXA

AUTOR DO PROJETO:
ARQ. ENODES SOARES FERREIRA
CAU: A 56.503-2
ARQ. STEFAYNIE MORAES
CAU: 19.8804-2

DESENHISTA:
WILKER HELDS

DATA:
18/01/2018
ESCALA:
INDICADA
FOLHA Nº
01/05