

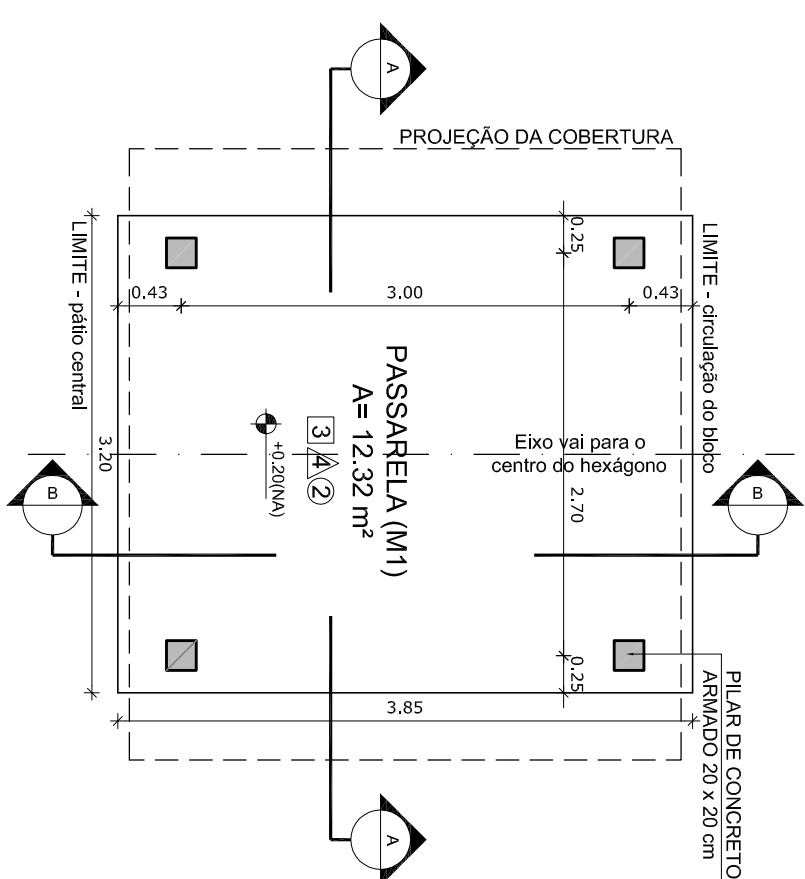


# PASSARELA - MODELO 1

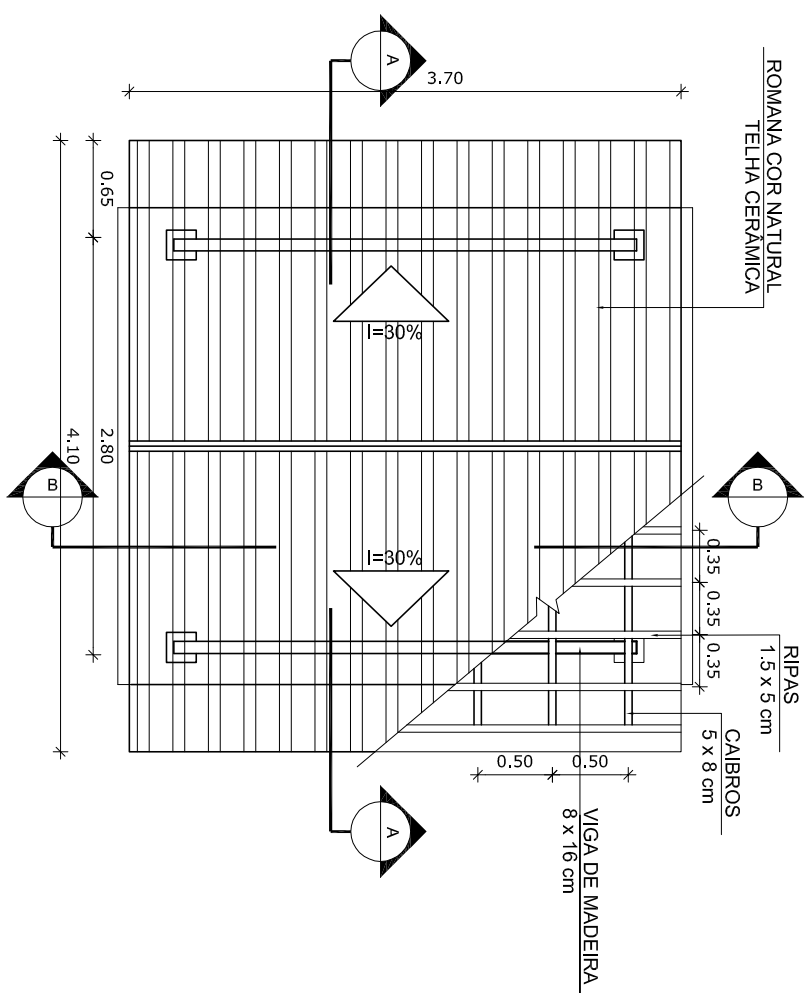


# 1 PLANTA DE COBERTURA


## ESCALA 1/50

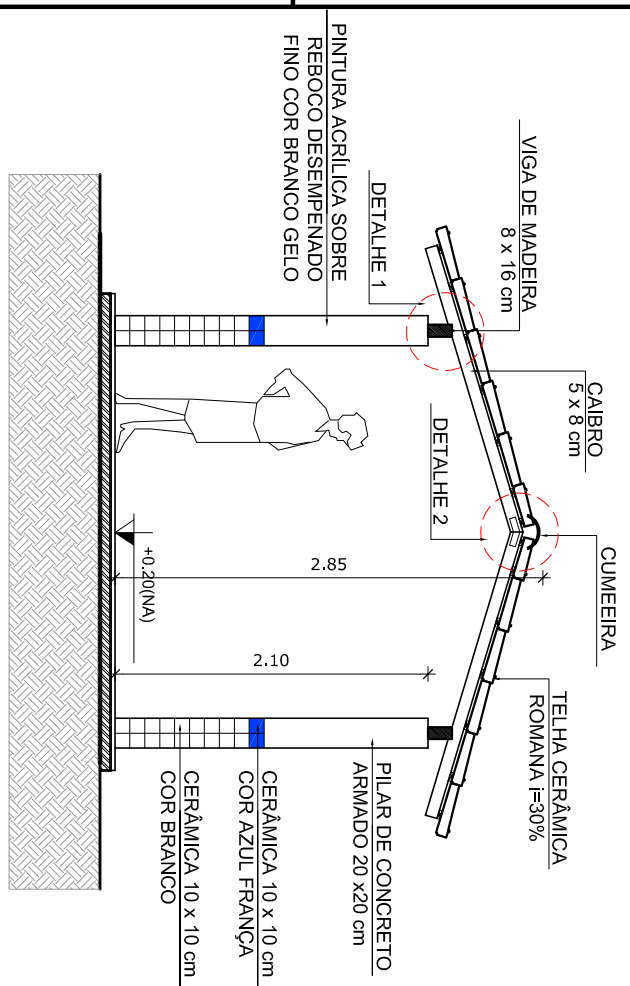


3 CORTE A - A  
ESCALA 1/50

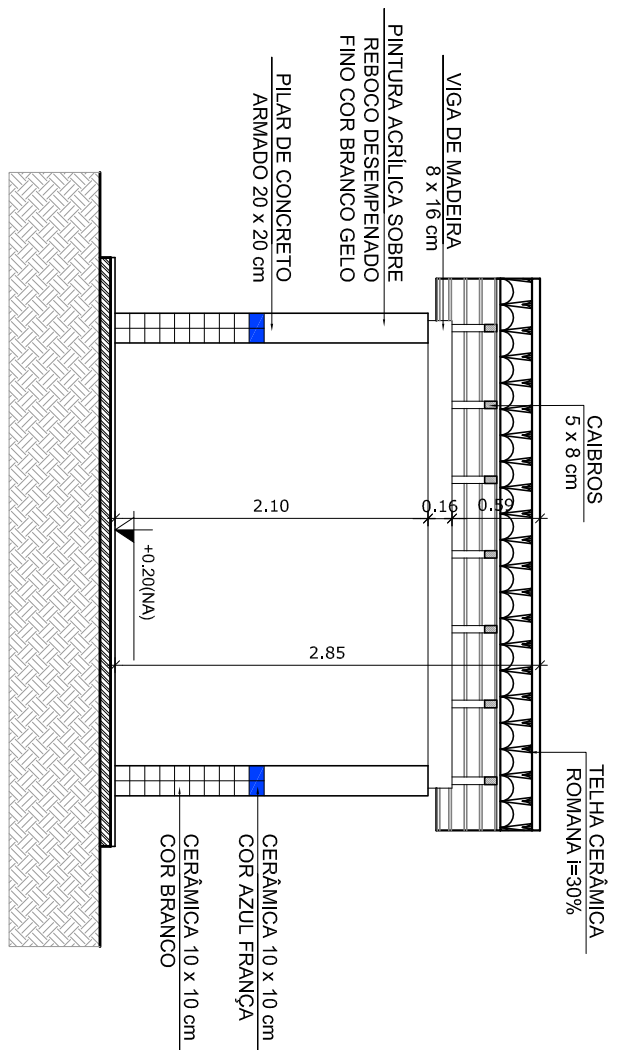



2 PLANTA BAIXA  
ESCALA 1/50

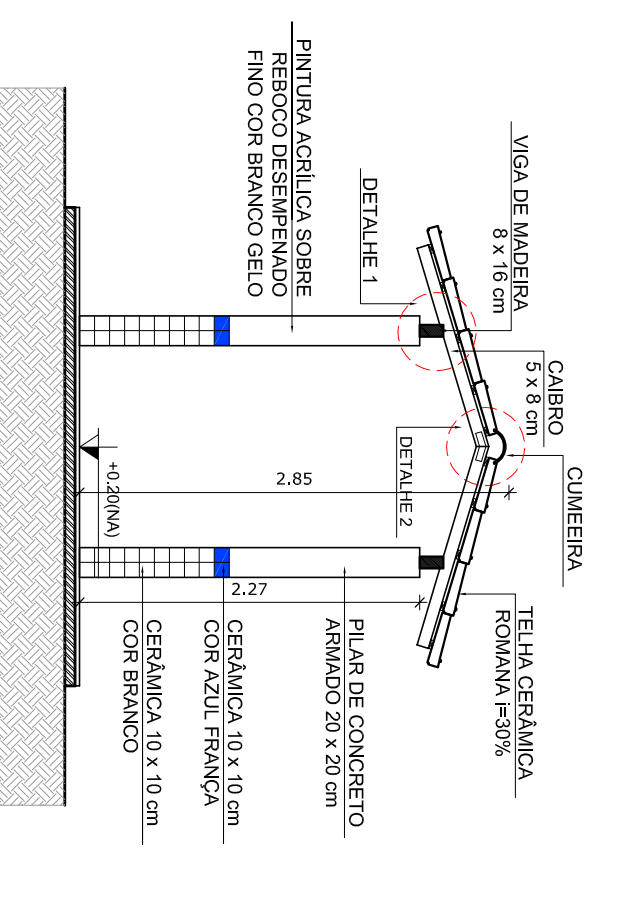


**4** CORTE B - B  
ESCALA 1/50

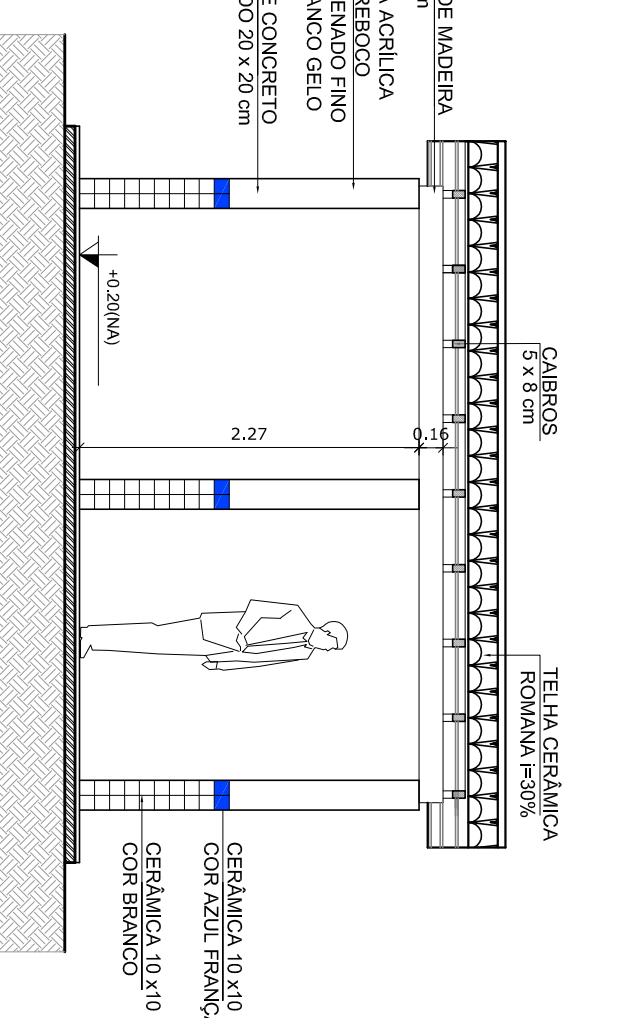

5 PLANIA DE COBERTURA  
ESCALA 1/50

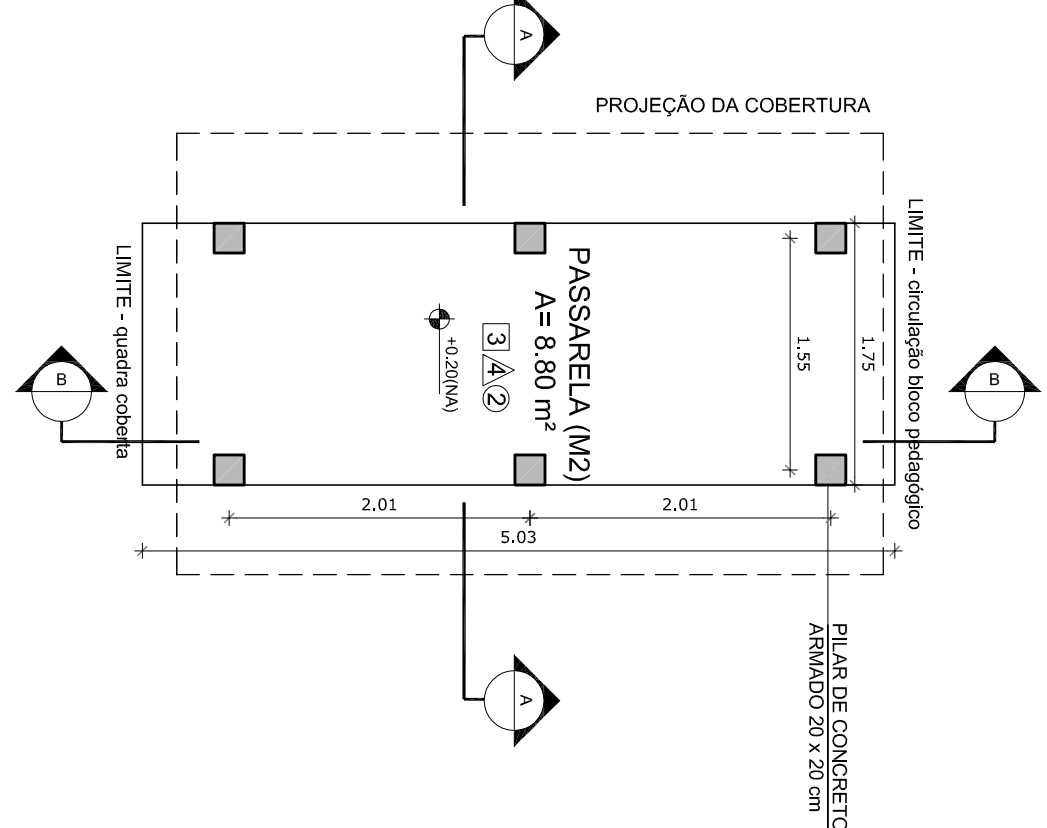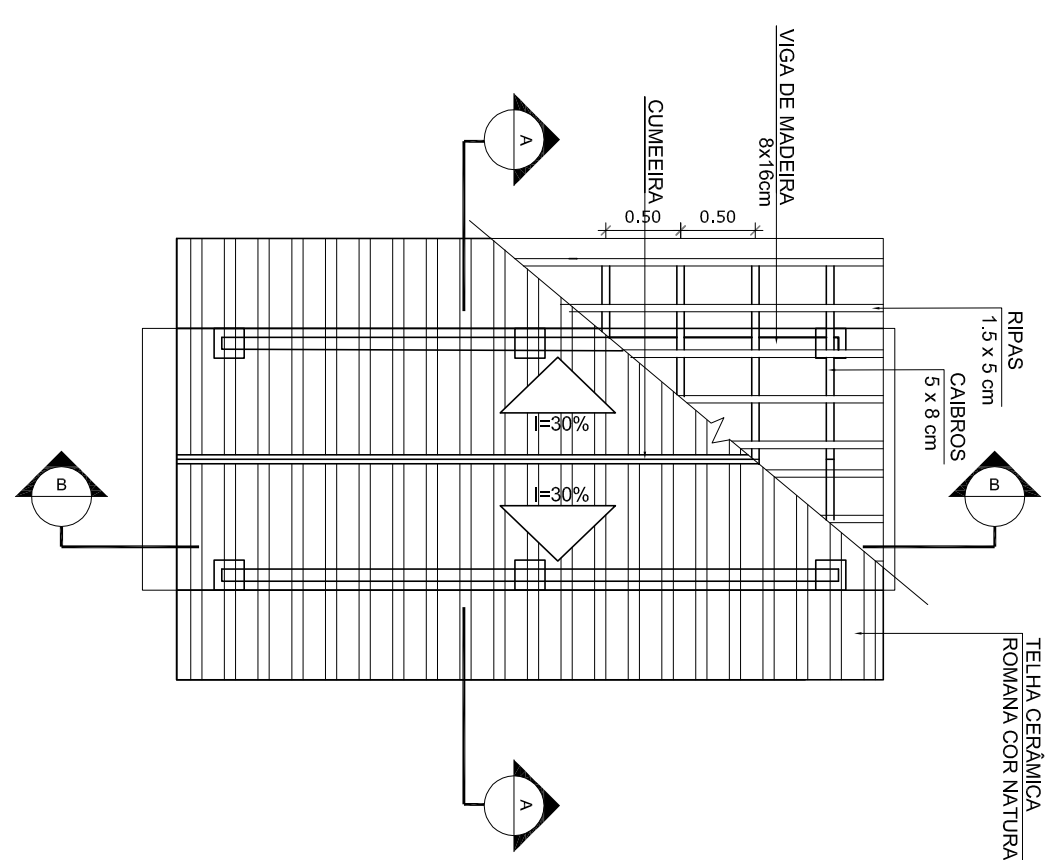

## PASSARELA - MODELO 2

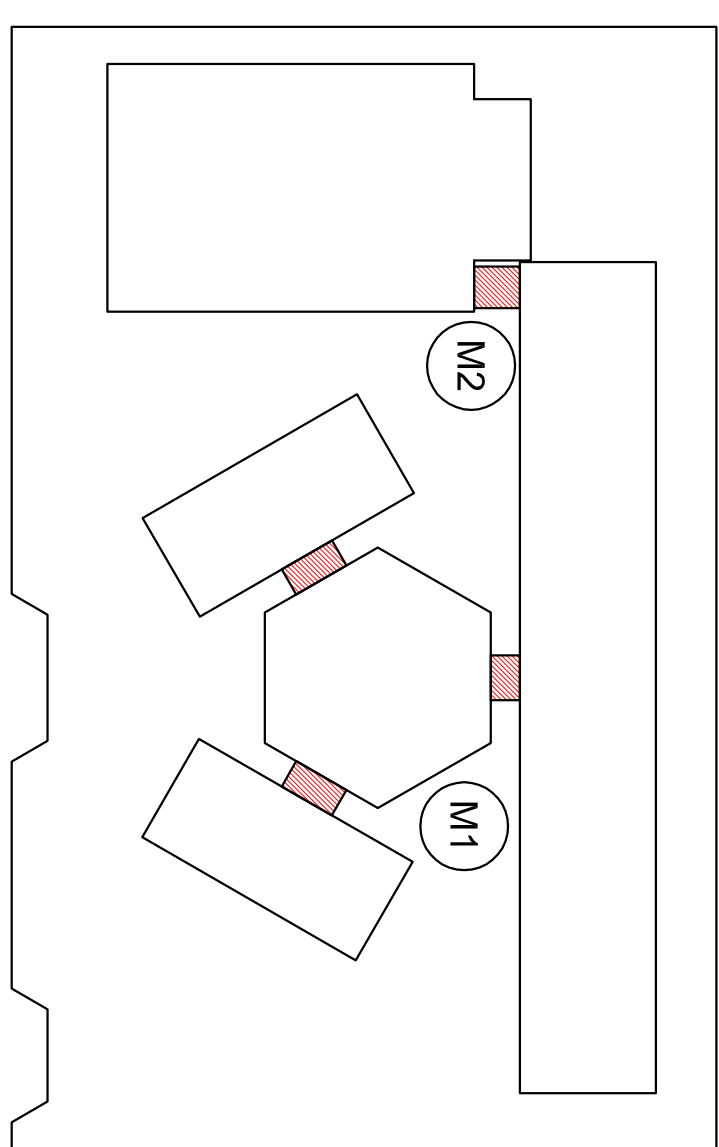

## CROQUI DE REFERÊNCIA

LEGENDA	
	INDICACIÓN NIVELES PLANTA Y CORTE
	INDICACIÓN DE CORTES
	INDICACIÓN DE FACHADAS
	INDICACIÓN DE ELEVACIONES
	INDICACIÓN DE VISTAS
	ESPECIFICACIÓN DE MATERIAS
	INDICACIÓN DE EMPUJES
	INDICACIÓN DE ELEMENTOS (BANCA, PANTERAS, ETC.)

- NOTAS**
- MÉTODOS E TÉCNICAS DE PESQUISA
  - FUNDAMENTOS TEÓRICOS E CONCEITOS BÁSICOS DAS CIÊNCIAS DA ADMINISTRAÇÃO
  - VERIFICAÇÃO DE FATORES CONSTITUTIVOS PERTINENTES NO PROJETO DE DESENVOLVIMENTO
  - SEGURO ORIENTAÇÃO DO PROJETO QUANTO À UTILIZAÇÃO DAS CORES: CASO SEJA NECESSÁRIA
  - ALTERAÇÃO, CONSULTA E CANCELAMENTO DE ESTUDO DE CORES
  - EM CASO DE CONFLITO DE INFORMAÇÕES ENTRE O PROJETO GRÁFICO E O MEMORIAL DESCRITIVO E ESPECIFICAÇÕES TÉCNICAS, PREVALECE A INFORMAÇÃO CONTIDA NO DESPILHO
  - ALTERAÇÕES NESTE PROJETO SOMENTE COM AUTORIZAÇÃO EXPRESSA DO PNDE
- REFERÊNCIA:**
- PLANTILLA DE QUANTITATIVOS
  - MEMORIAL DESCRITIVO E ESPECIFICAÇÕES TÉCNICAS

GOVERNO FEDERAL

**BRASIL**

PAÍS RICO E PAÍS SEM POBREZA

Ministério da Educação

**FUNDE**

Fundo Nacional  
de Desenvolvimento  
da Educação

# PROJETO PADRÃO - FNDE

MUNICIPIO – UF:
PROPRIETARIO:
ENDEREÇO:
PROPRIETARIO
RESP. TÉCNICO
CAD./CREA

DLFO	CAU / CREA	RA	OBSERVAÇÕES:

ESCOLA 6 SALAS DE AULA

## PROJETO DE ARQUITETURA

denação

estrutura

PASSARELAS

PLANTAS, CORTES

E DETALHES

ARQ

FORMATO	REVISÃO	ESCALA	PRANCHA
A1 (1140X594)	R.01	INDICADA	
		DATA EMISSÃO	14/28
		ENVIO/IMPRESSÃO	