



VALA DE INFILTRAÇÃO  
PLANTA BAIXA

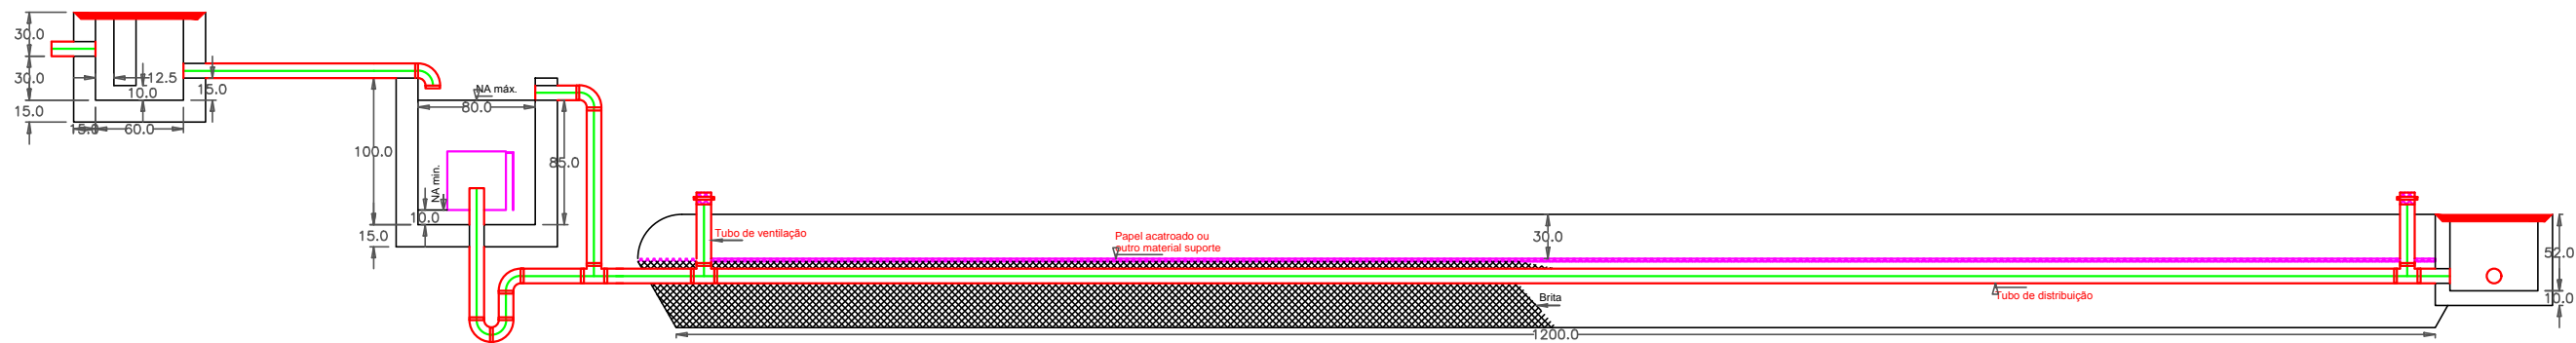

VALA DE INFILTRAÇÃO  
CORTE

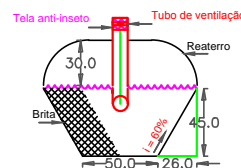

VALA DE INFILTRAÇÃO  
CORTE



PREFEITURA MUNICIPAL DE VÁRZEA GRANDE

Av. Castelo Branco, Espaço Municipal, 2500 - Centro Sul, Várzea Grande /MT  
CEP 78125-700 - FONE/FAX: 65 3688 8000

PROJETO:  
PARQUE BERNECK -  
ADMINISTRATIVO  
(ÁGUAS PLUVIAIS)

LOCALIZAÇÃO:  
Cruzamento da Avenida Gal. Couto Magalhães, com Avenida João  
Ponce de Arruda no Município de Várzea Grande  
ASSUNTO:  
CORTES ÁGUAS PLUVIAIS

AUTOR DO PROJETO:  
FELIPE AUGUSTO TEZOLIN  
CREA-MT N°MT041090

DESENHISTA:  
FELIPE AUGUSTO TEZOLIN

DATA:  
27/08/2018  
ESCALA:  
1/50

FOLHA N°:  
03/03