
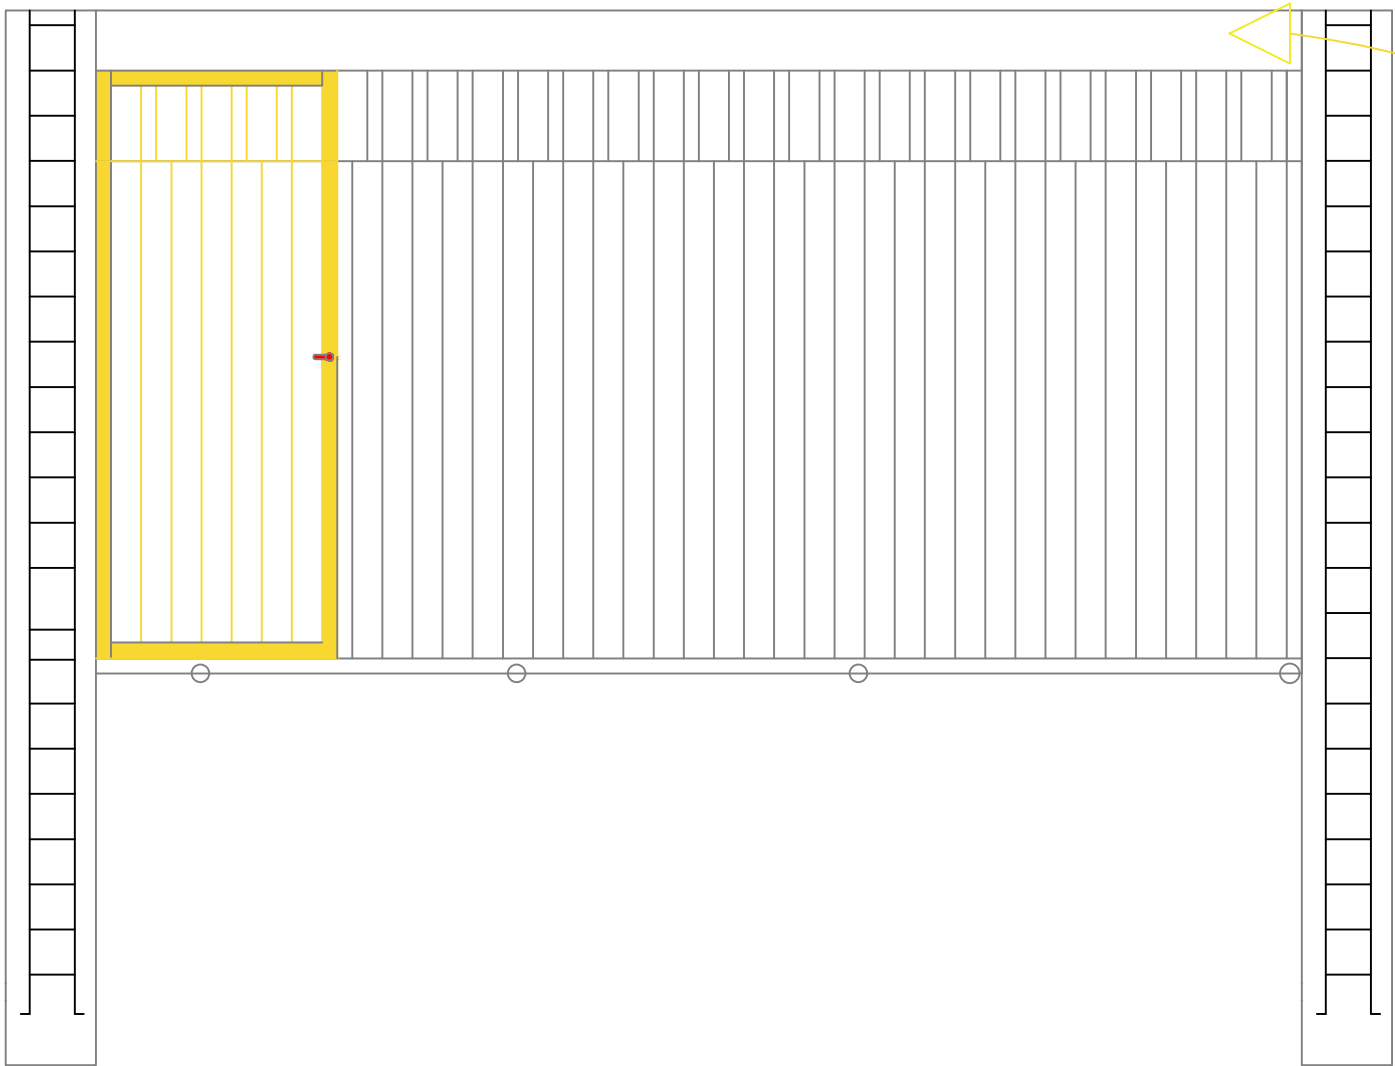
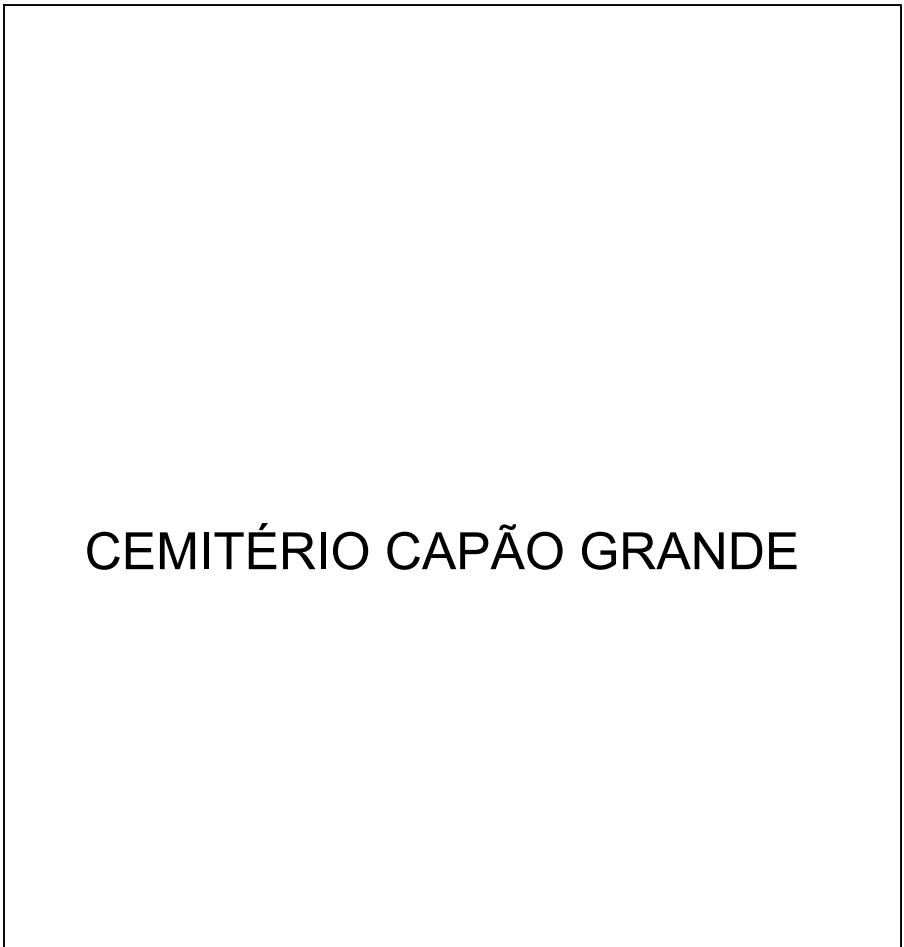
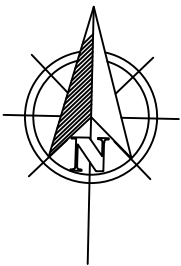
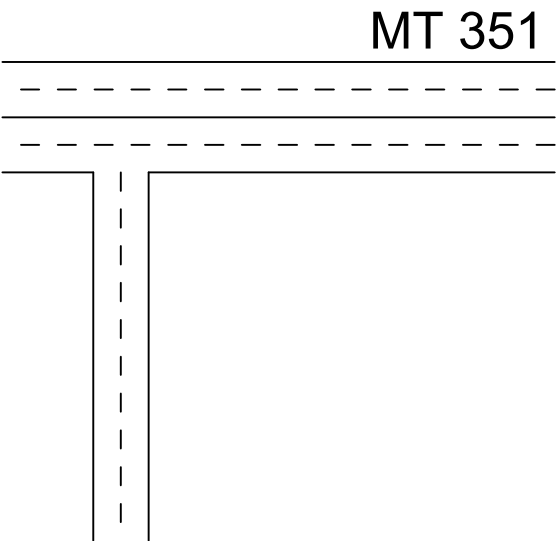


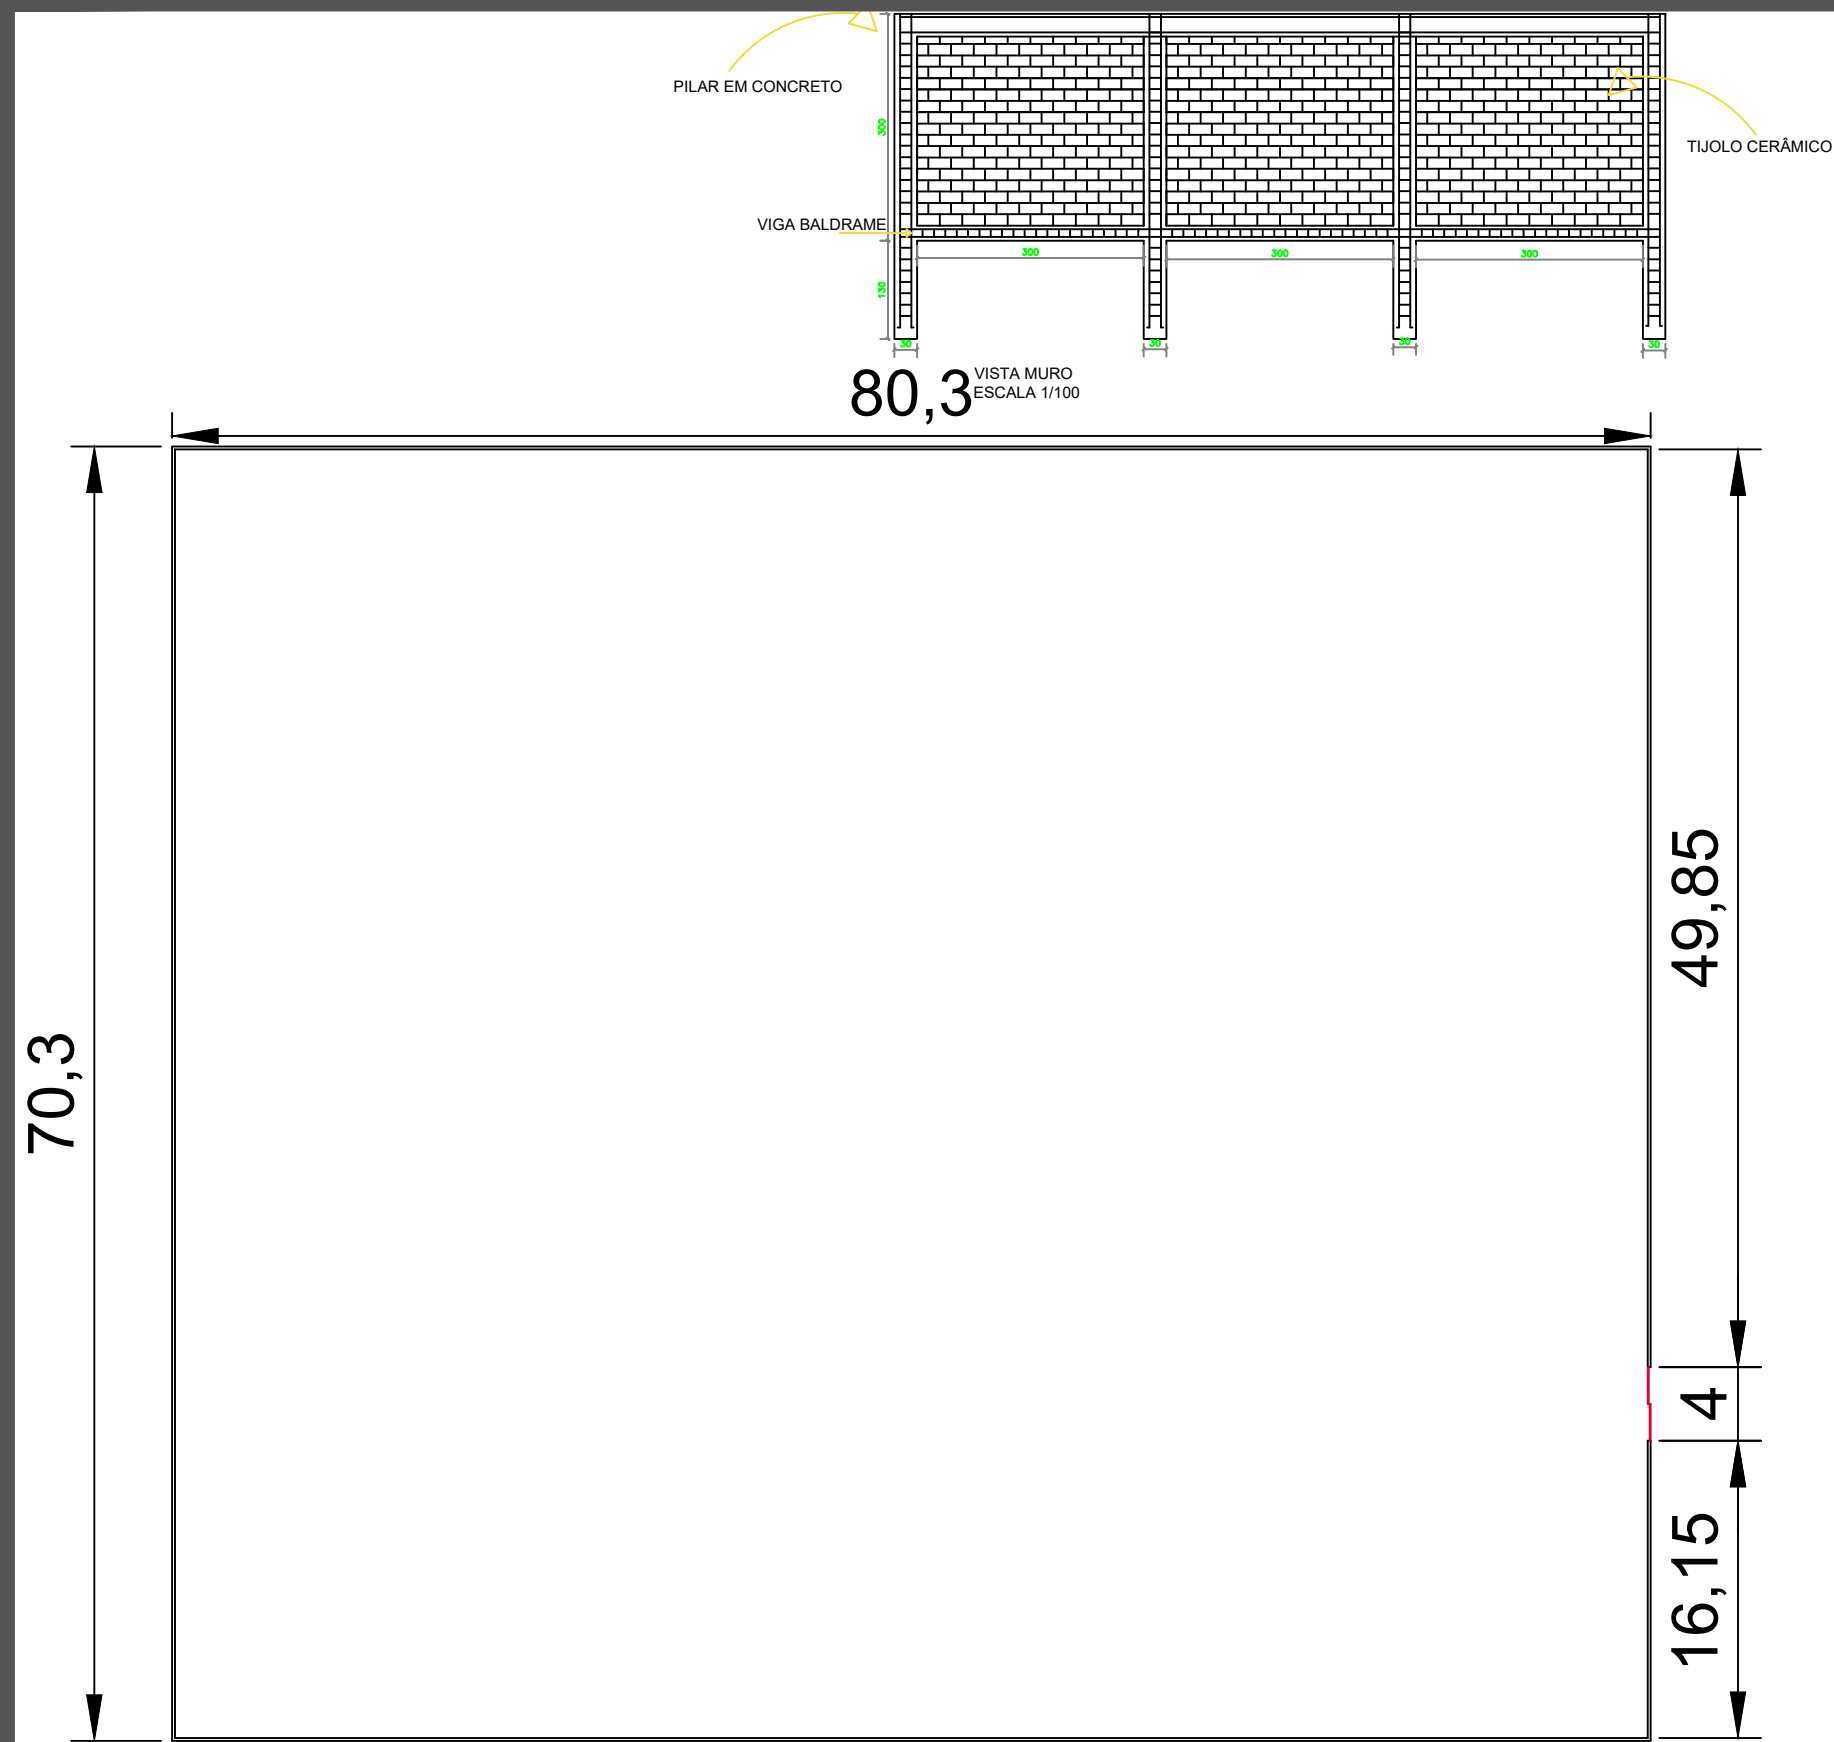

PORTÃO TIPO PAINEL LAMBRIL
ESCALA 1/100

		PREFEITURA MUNICIPAL DE VÁRZEA GRANDE Av. Castelo Branco, Espaço Municipal, 2500 - Centro Sul, Várzea Grande/MT CEP 78125-700 - Fone/Fax: 65 3688 8000	
PROJETO:	CEMITÉRIO DO CAPÃO GRANDE		
PROPRIETÁRIO: CPF/CNPJ:	PREFEITURA MUNICIPAL DE VÁRZEA GRANDE - MT. 03.507.548/0001-10		
ENDEREÇO:	MT 351, BAIRRO: CAPÃO GRANDE VÁRZEA GRANDE-M.T.		
AUTOR DO PROJETO: IGOR MONTEIRO ENGENHEIRO CIVIL CREA: 50176/MT			
ASSUNTO: PLANTA BAIXA/ PLANTA DE LOCALIZAÇÃO/ VISTA DO MURO/ PORTÃO TIPO LAMBRIL			
ESCALA: INDICADA	DATA: 29/04/2021		
DESENHO: IGOR MONTEIRO			
		FOLHA: 01/01	

ARQUITETURA