



02 PLANTA BAIXA
ESCALA: 1/200

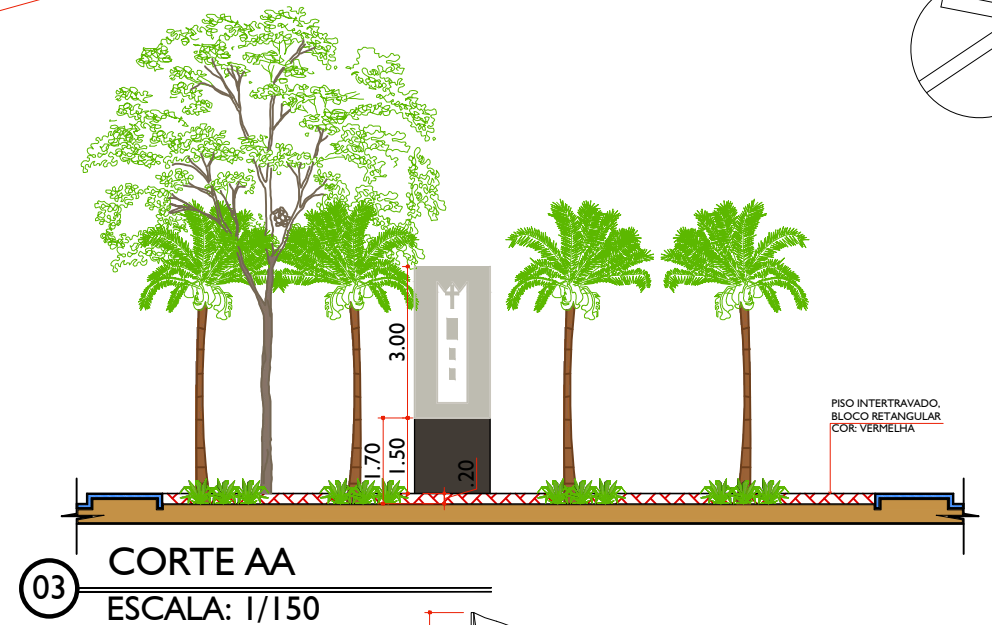

03 CORTE AA
ESCALA: 1/150

LEGENDA - URBANISMO	
	PALMEIRA DELOCUBA (Dypsis Madagascariensis)
	ÁRVORE REGIONAL
	GRAMA ESMERALDA
	POSTE DE ILUMINAÇÃO
	BANCO DE PRAÇA
	PISO INERTRAVADO CINZA
	PISO INERTRAVADO VERMELHO
	PISO INERTRAVADO CINZA
	GRANITO PRETO SÃO GABRIEL
	MARMORE BRANCO FIGUÊS

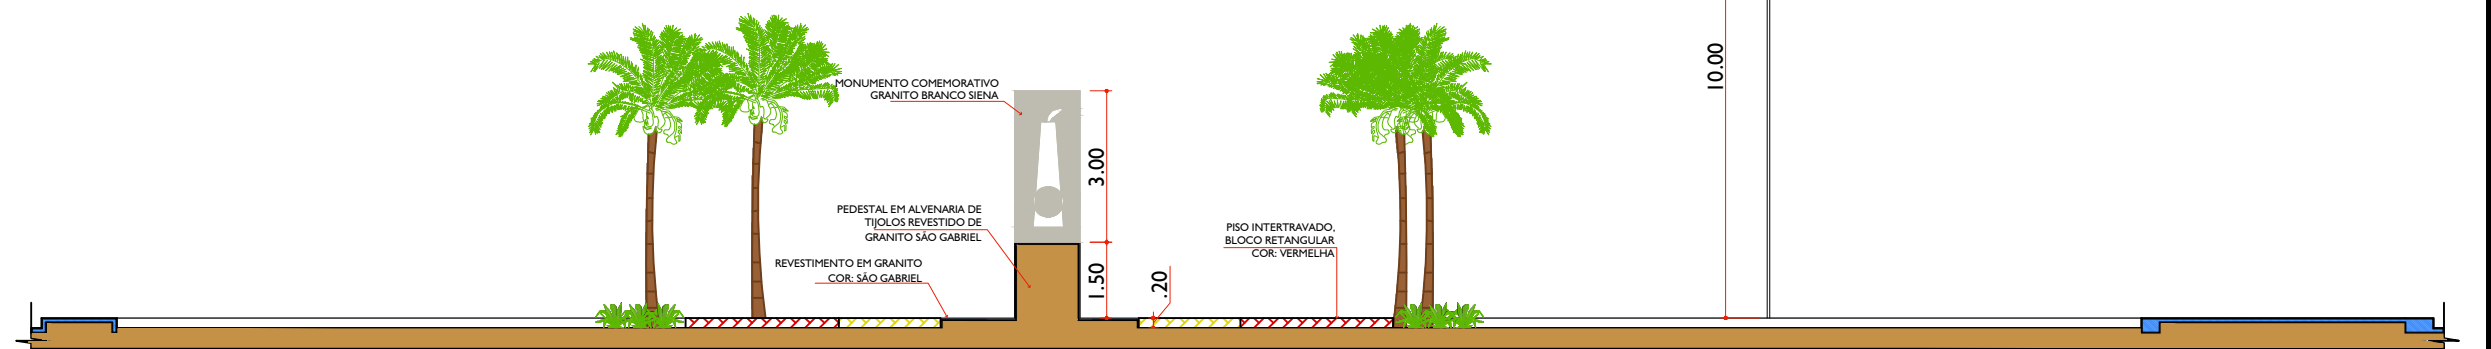

04 CORTE BB
ESCALA: 1/150



PREFEITURA MUNICIPAL DE VÁRZEA GRANDE
Av. Castelo Branco, Espaço Municipal, 2500 - Centro Sul, Várzea Grande/MT
CEP 78125-700 - Fone/Fax: 65 3688 8000

PROJETO:
**PRAÇA
GAL. COUTO MAGALHÃES**

LOCALIZAÇÃO:
Cruzamento da Avenida Gal. Couto Magalhães, com Avenida João Ponce de Arruda no Município de Várzea Grande

ASSUNTO:
PLANTA BAIXA - CORTE AA & BB

AUTOR DO PROJETO:
**ARQ. ENODES SOARES FERREIRA
CAU: A 56.503-2**

DESENHISTA:
WILKER HELDS

DATA:
15/12/2017

ESCALA:
INDICADA

FOLHA Nº
02/05