




PLANTA BAIXA PAV. TÉRREO

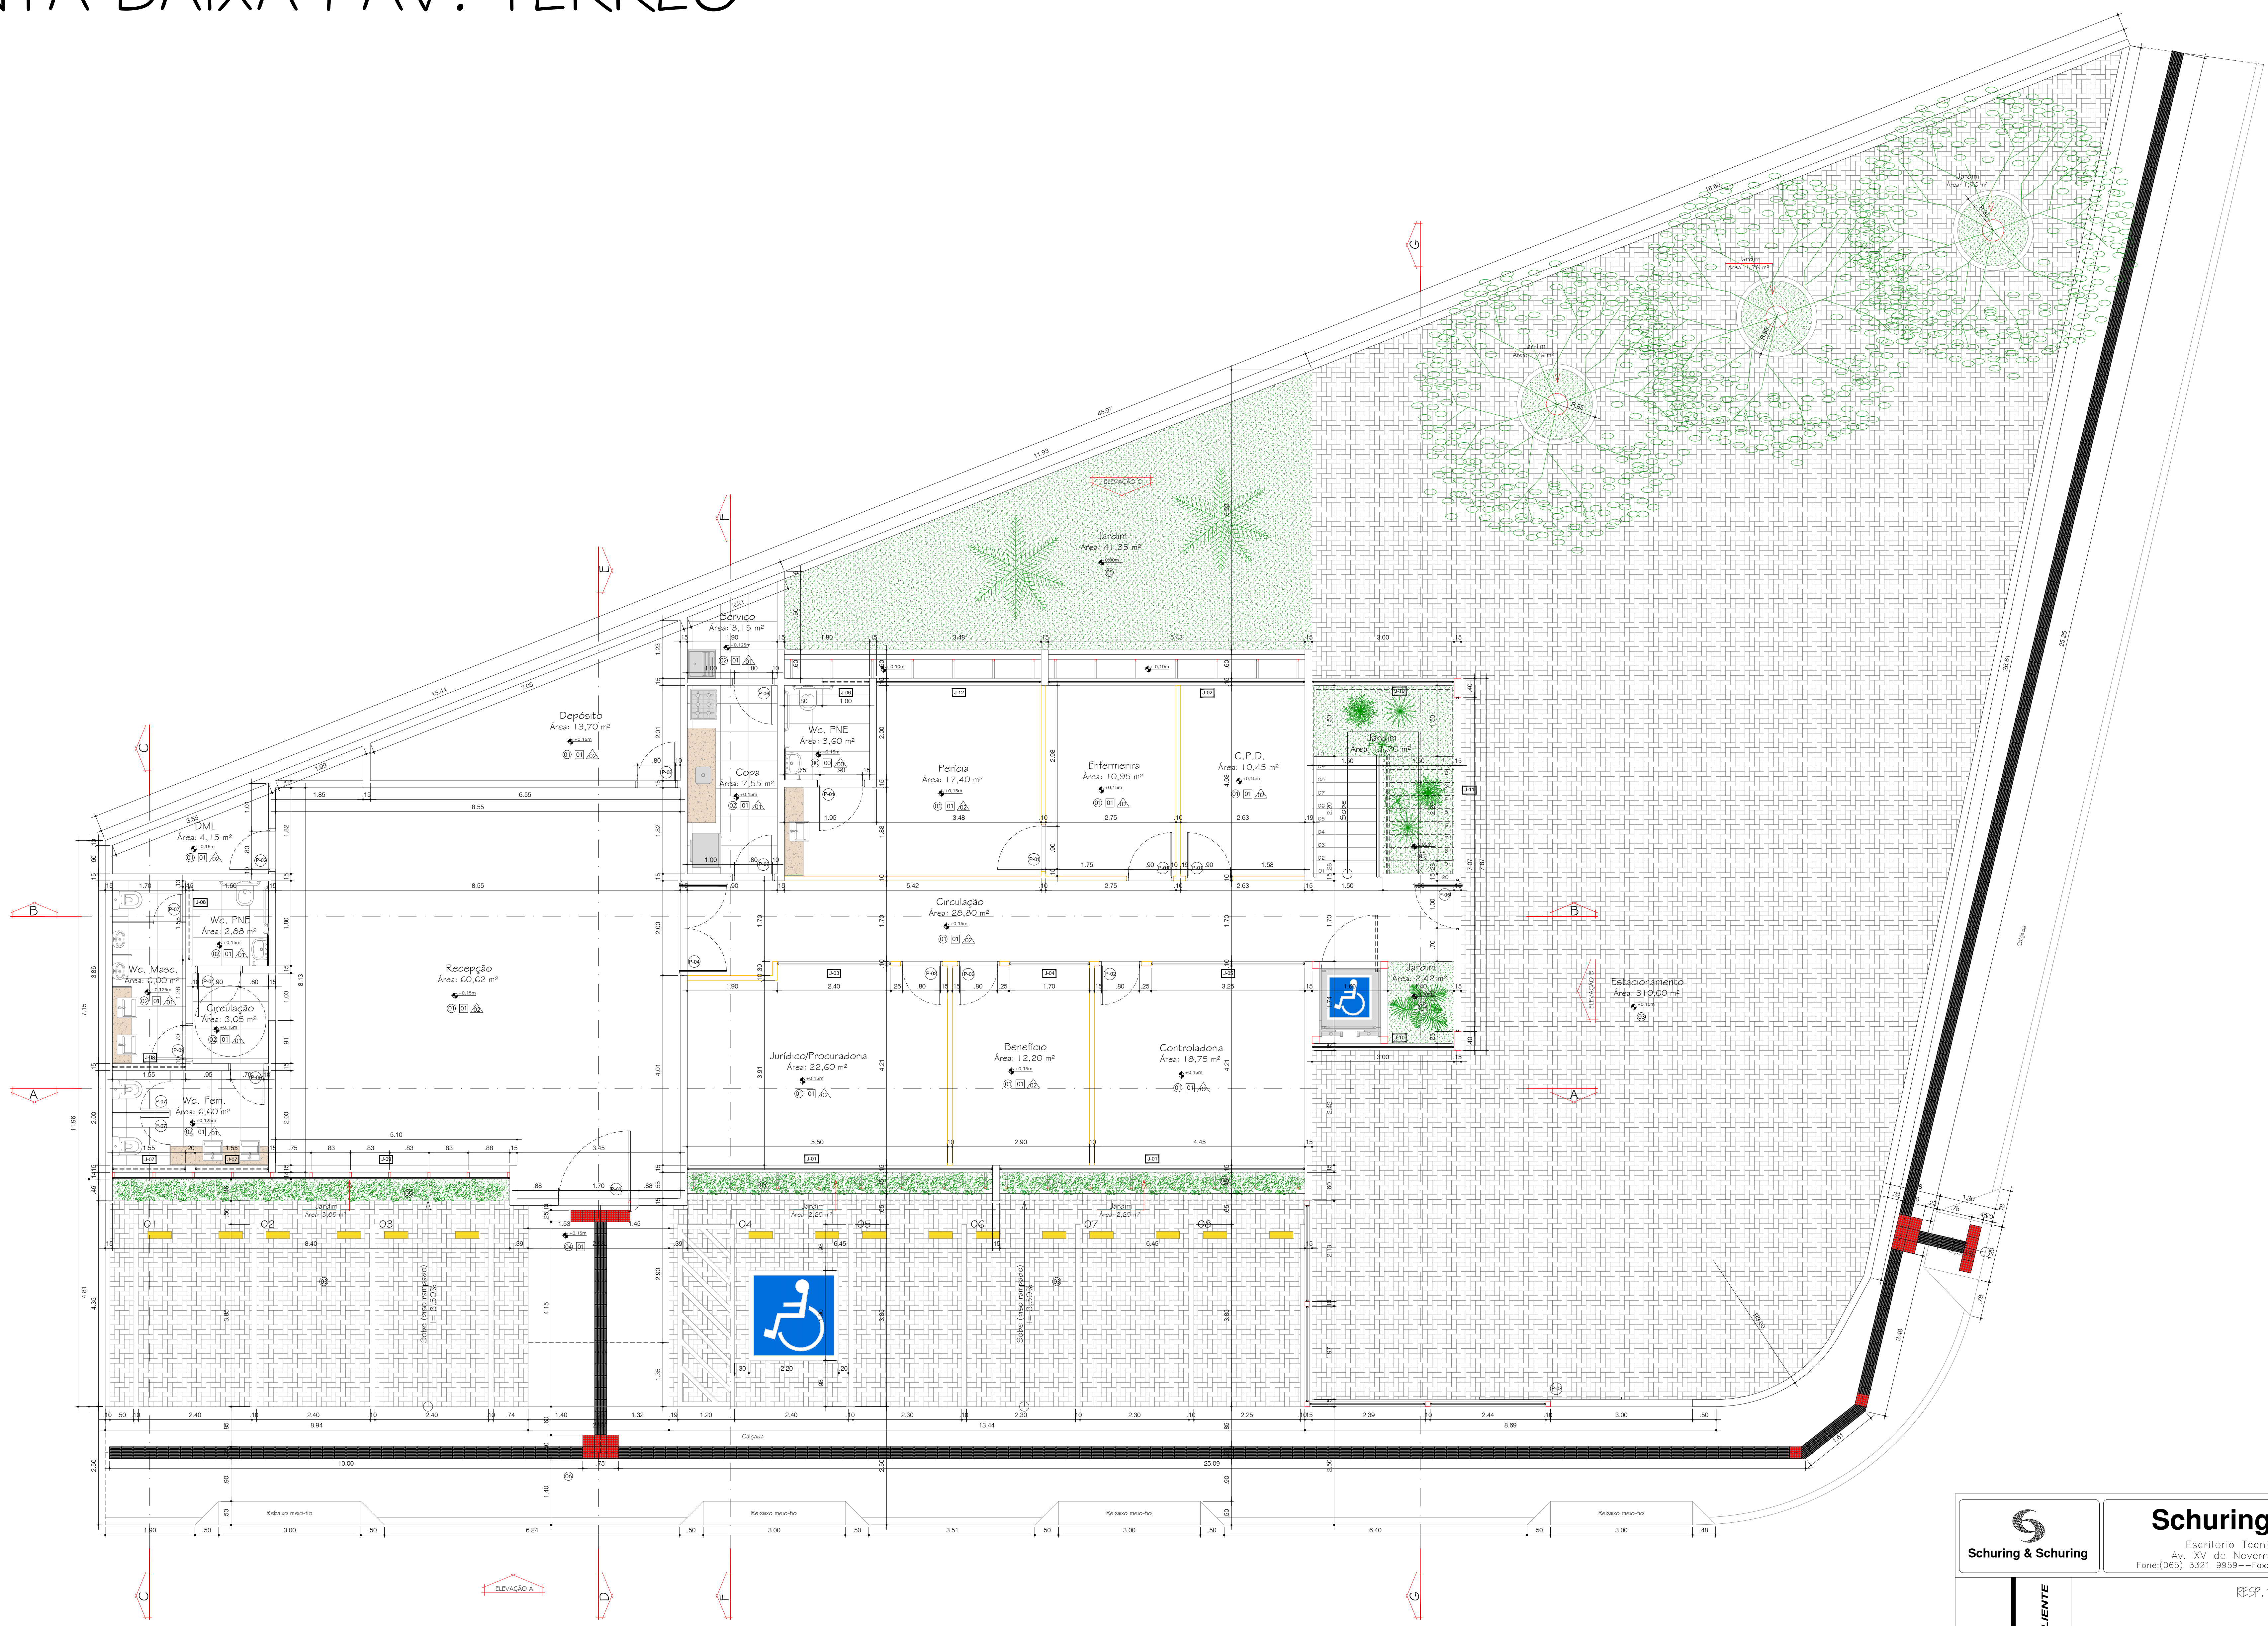

**Schuring & Schuring Ltda.**
Escritório Técnico B.E.SCHURING – Projetos Estruturais
Av. XV de Novembro, 489 – Porto 2o. Andar – Cuiabá MT
Fone:(065) 3321 9959 – Fax:(065) 3623 5066 – Internet: Email – schuring@schuring.com.br

RESP. TEC. EXECUÇÃO:
Eng. Civil

REVISÃO	REVISÃO	NOME DO PROJETISTA		
EMIÇÃO	PROJETO COMPLETO	ANDRE	ANDRE	USMYN
	DISCRIMINAÇÃO	DATA	PROJ.	DES.
			VERIF.	APROV.

AUTORES DO PROJETO:

Eng. Civil André Luiz Schuring
(038-461 60971)

Av. Pres. Arthur Bernardes, s/n Bairro: IPASE
CONTEÚDO:
PLANTA BAIXA TÉCNICA – TÉRREO
DATA:
23/12/19
ESCALA:
1/75

DIREITOS AUTORAIS RESERVADOS
VERIFICAR MEDIDAS NA OBRA
FOLHA No.
ARQUIVO

05