



PLANTA BAIXA PAV. SUPERIOR

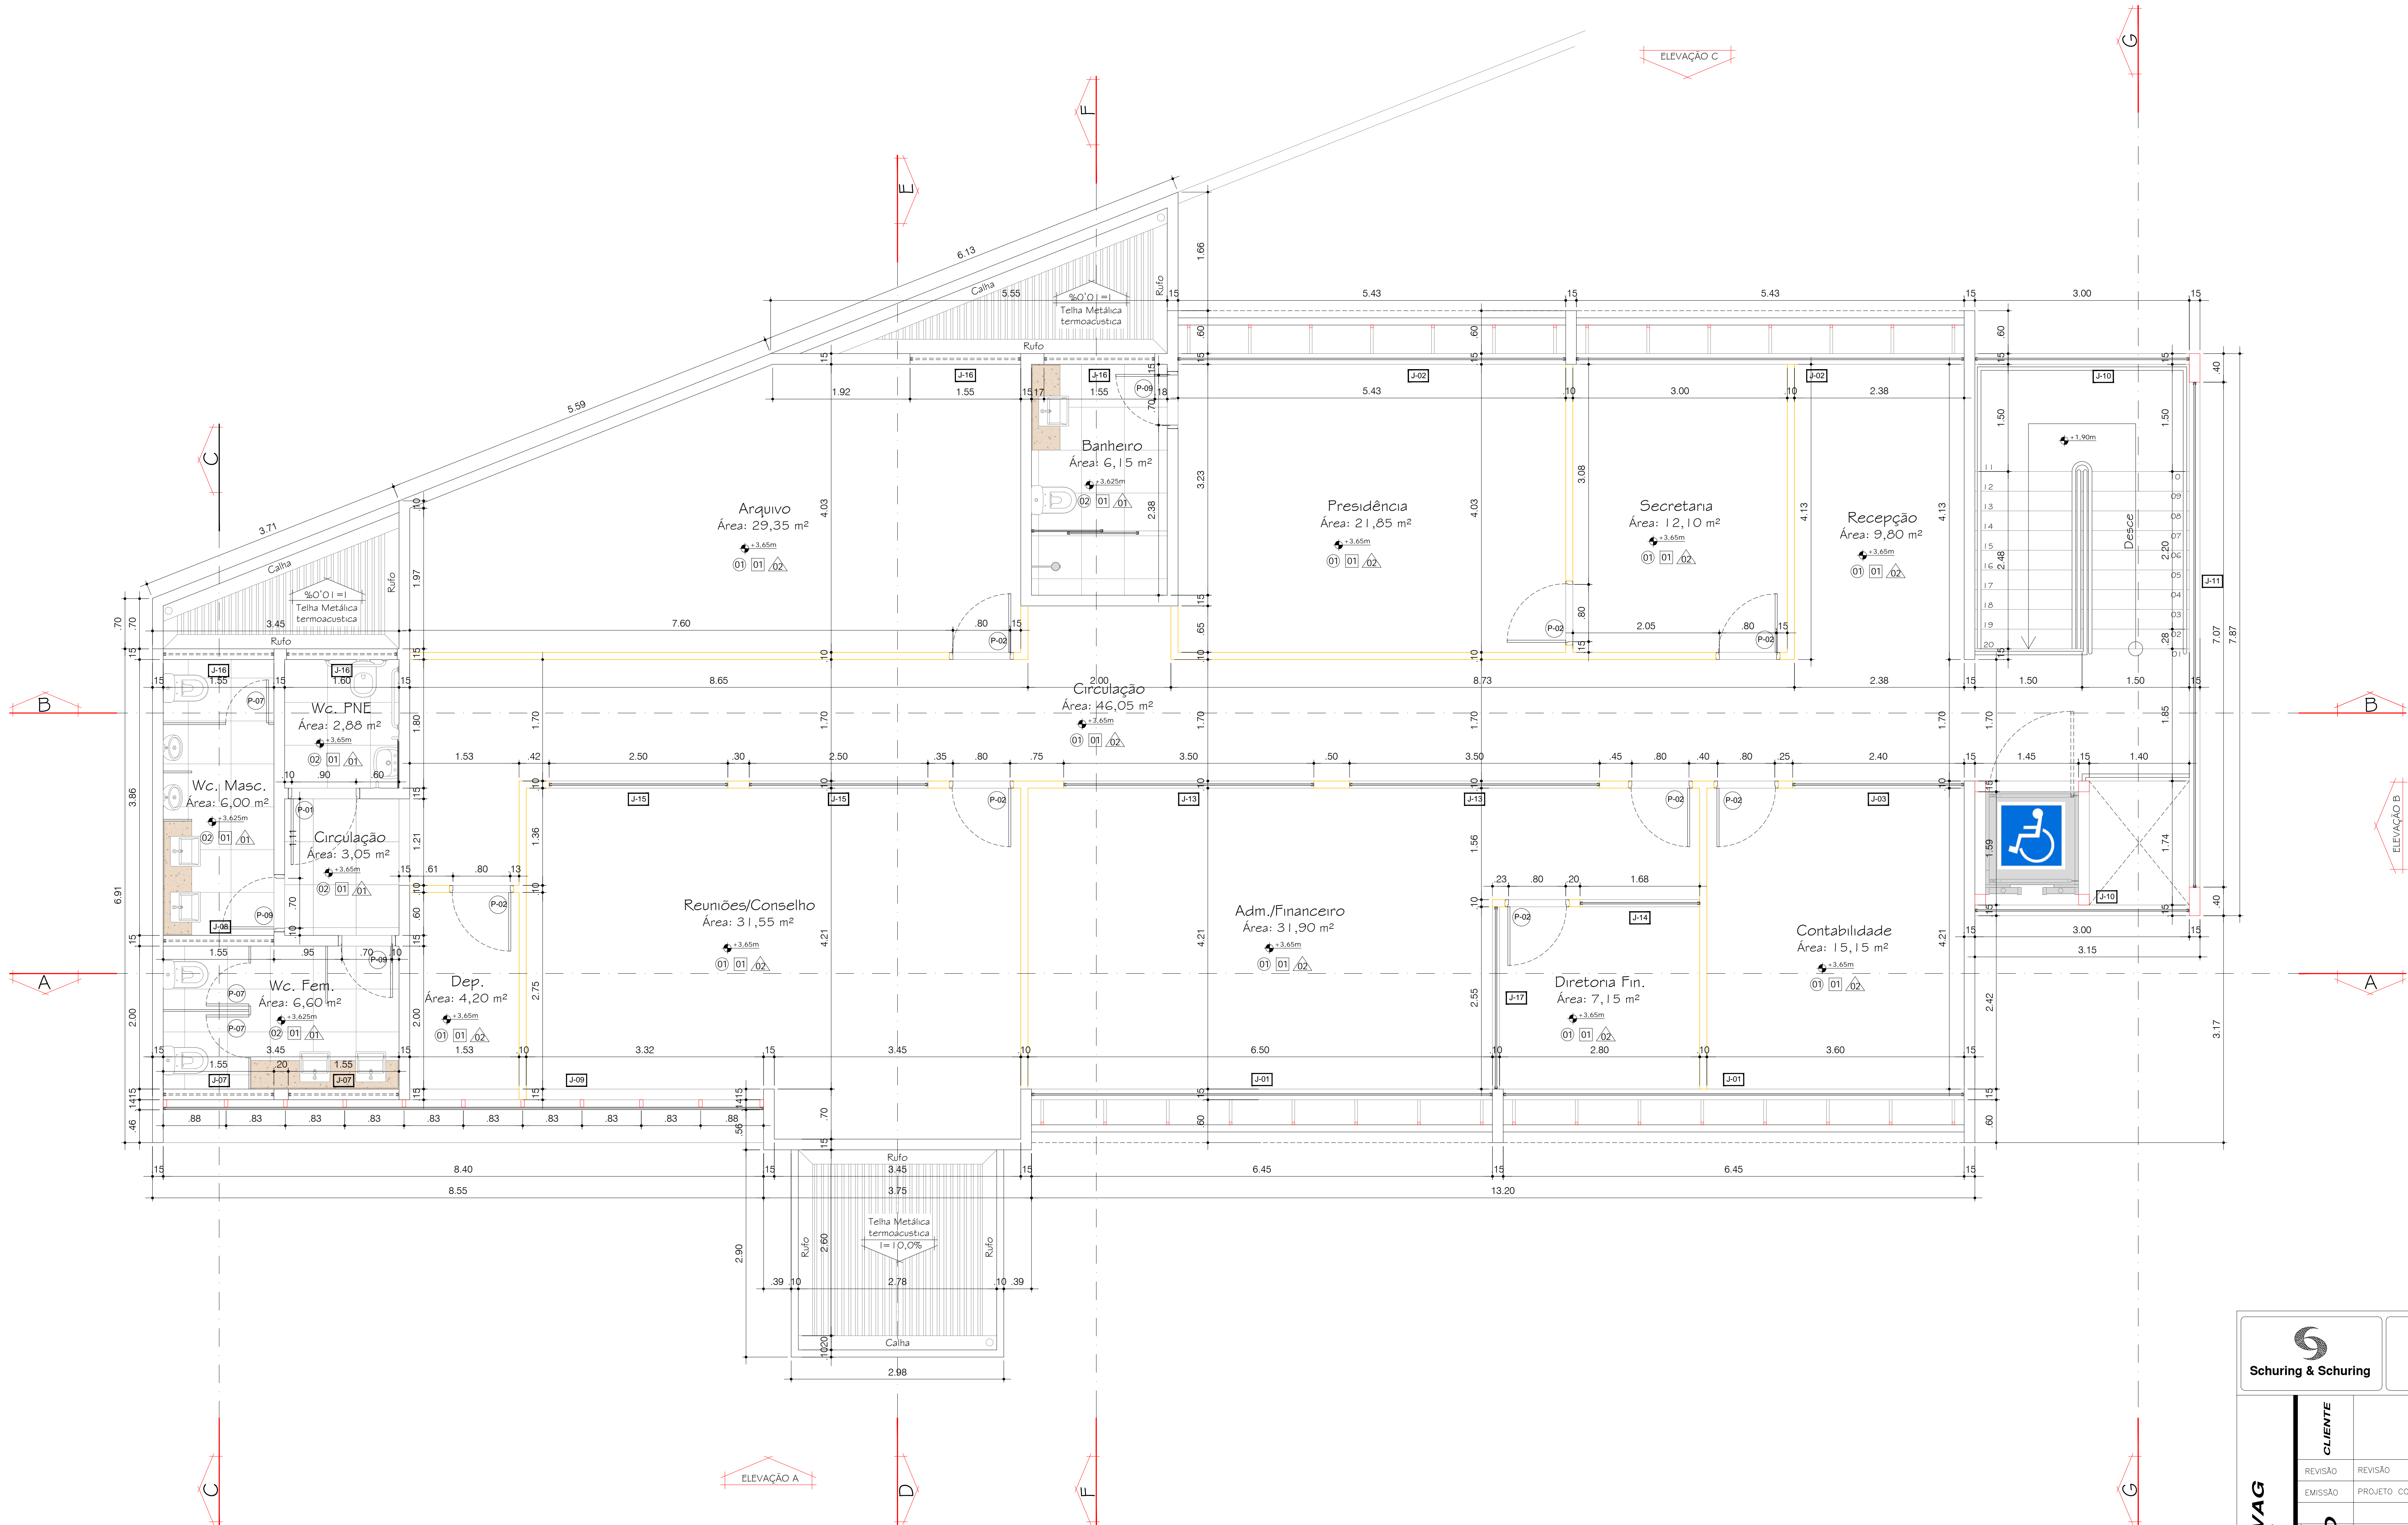

**Schuring & Schuring**

**Schuring & Schuring Ltda.**  
Escritório Técnico B.E.SCHURING - Projetos Estruturais  
Av. XV de Novembro, 489 - Porto 2o. Andar - Cuiabá MT  
Fone:(065) 3321 9959 - Fax:(065) 3623 5066 - Internet: Email - schuring@schuring.com.br

**PREVIVAG VG**

**PROJETO ARQUITETÔNICO**

REVISÃO

EMISSÃO

DISCRIMINAÇÃO

REVISÃO

PROJETO COMPLETO

DATA

CLIENTE

Nome do Projetista

ANDRE ANDRE USMNYN

RES. TEC. EXECUÇÃO:

Eng. Civil

Av. Pres. Arthur Bernardes, s/n Bairro: IPASE

CONTEÚDO:

PLANTA BAIXA TÉCNICA - SUPERIOR

DATA: 23/12/19

ESCALA: 1/50

DIREITOS AUTORAIS RESERVADOS

FOLHA No. 06