



CARIMBO DE APROVAÇÃO:

 ASSOCIAÇÃO MATO-GROSSENSE DOS MUNICÍPIOS COORDENAÇÃO TÉCNICA E DE PROJETOS SITE: www.amm.br E-MAIL: centraldeprojetosamm@gmail.com ADM. PIERILAN FRAGA				 INSTITUTO ACADÊMICO DE ENGENHARIA E ARQUITETURA			
TIPO DE OBRA:		INTITUCIONAL		MODALIDADE:		CONSTRUÇÃO	
OBRA:		UNIDADE DE PRONTO ATENDIMENTO CRISTO REI - PORTE I					
PROPRIETÁRIO/ CNPJ:		PREFEITURA MUNICIPAL DE VARZEA GRANDE CNPJ: 03.507.548/0001-10					
ENDEREÇO:		AVENIDA DOM ORLANDO CHAVES, ESQUINA COM AVENIDA H-1, LOTEAMENTO CRISTO REI, VARZEA GRANDE, -MT					
AUTOR DO PROJETO/ CREA/CAU:		VENNOR ARQUITETOS ASSOCIADOS INQUETADO DA SAUDE CRA 041.44757		AUTOR IMPLANTAÇÃO/ CAU:		KELLY MARYA SIEMENOWA-ER ARQUITETA E URBANISTA CAU 044.144	
RESPONSÁVEL TÉCNICO P/ OBRA:		Gestão 2015-2016					
PROJETO BÁSICO ARQUITETÔNICO							
ASSUNTO: PLANTA DE SITUAÇÃO, PLANTA DE IMPLANTAÇÃO, LOCAÇÃO E ACESSIBILIDADE							
Coordenadas Geográficas: DATA DE ENTREGA: 30/10/2016 12:38:57 REVISÃO: 00 ESCALA: Como indicado		LATITUDE: 15°59'02" S LONGITUDE: 50°55'07" W		QUADRO DE ÁREAS ÁREA TOTAL DO TERRENO..... 4672,35m ² ÁREA EDIFICAÇÃO PRINCIPAL..... 936,30m ² ÁREA EDIFÍCIO ANEXOS..... 63,17m ² ÁREA TOTAL..... 1003,47m ² ÁREA TOTAL DE COBERTURA..... 1160,65m ²		ARQ FOLHA Nº 01 / 05	
RRT:		DESENHO: KELLY MARYA SIEMENOWA-ER					




QUADRO PORTAS					
COD.	LARG. (m)	ALT. (m)	ÁREA (m²)	DESCRIÇÃO	QUANT.
PA100	1,00	2,10	2,10 m²	PORTA ALUMÍNIO - 1 FOLHA - ABRIR - VENEZIANA - COR NATURAL	2
PA100	1,00	2,10	2,10 m²	PORTA ALUMÍNIO - 1 FOLHA - ABRIR - VENEZIANA - COR NATURAL	3
PA100	1,00	2,10	3,79 m²	PORTA ALUMÍNIO E VIDRO - 2 FOLHAS - ABRIR - COR NATURAL	1
PA100	2,40	2,10	5,04 m²	PORTA ALUMÍNIO - 3 FOLHAS - VENEZIANA - COR NATURAL	3
PA200	2,40	2,10	5,04 m²	PORTA ALUMÍNIO - 3 FOLHAS - CORRER - COR NATURAL	1
PC080	0,80	1,65	1,32 m²	PORTA ALUMÍNIO - 1 FOLHA - ABRIR - VENEZIANA - COR NATURAL	7
PC080	1,40	1,12	1,56 m²	PORTA ALUMÍNIO - 1 FOLHA - ABRIR - VENEZIANA - COR NATURAL	1
PM080	0,80	2,10	1,68 m²	PORTA MADEIRA SEM COCA - 1 FOLHA - ABRIR - PINTURA ESMALTE	14
PM080-A	0,80	2,10	1,68 m²	PORTA MADEIRA SEM COCA - 1 FOLHA - ABRIR - PINTURA ESMALTE	1
PM090	0,90	2,10	1,89 m²	PORTA MADEIRA SEM COCA - 1 FOLHA - ABRIR - PINTURA ESMALTE	2
PM090-A	0,90	2,10	1,89 m²	PORTA MADEIRA SEM COCA - 1 FOLHA - ABRIR - PINTURA ESMALTE	1
PM100	1,00	2,10	2,10 m²	PORTA MADEIRA SEM COCA - 1 FOLHA - ABRIR - PINTURA ESMALTE	2
PM100-A	1,00	2,10	2,10 m²	PORTA MADEIRA SEM COCA - 1 FOLHA - ABRIR - PINTURA ESMALTE	2
PM100-A	1,00	2,10	2,10 m²	PORTA 1 FOLHA - SANFONADA	4
PM100-C	1,00	2,10	2,10 m²	PORTA MADEIRA SEM COCA - 1 FOLHA - ABRIR - ADAPTADA CADEIANTE - PINTURA ESMALTE	2
PM100-C	1,00	2,10	2,10 m²	PORTA MADEIRA SEM COCA - 1 FOLHA COM VISOR - ABRIR - PINTURA ESMALTE	2
PM120	1,20	2,10	2,52 m²	PORTA MADEIRA SEM COCA - 1 FOLHA - ABRIR - PINTURA ESMALTE	2
PM120-A	1,20	2,10	2,52 m²	PORTA MADEIRA SEM COCA - 1 FOLHA - ABRIR - PINTURA ESMALTE	2
PM150	1,50	2,10	3,15 m²	PORTA MADEIRA SEM COCA - 2 FOLHAS - VÁLE VEM - COM VISOR - PINTURA ESMALTE	6
PM150-A	1,50	2,10	3,15 m²	PORTA MADEIRA SEM COCA - 2 FOLHAS - ABRIR - COM VISOR - PINTURA ESMALTE	2
PM160-A	1,64	2,10	3,44 m²	PORTA MADEIRA - 2 FOLHAS - ABRIR - COM LAMINA DE CHUMBO	1
PM200	2,00	2,10	4,20 m²	PORTA MADEIRA SEM COCA - 2 FOLHAS - VÁLE VEM - COM VISOR - PINTURA ESMALTE	1
PM200	2,00	2,10	5,88 m²	PORTA ALUMÍNIO - 2 FOLHAS - CORRER - COM VISOR - PINTURA ESMALTE	1

OBS:	
01 - MEDIDAS DADAS EM METROS (m).	
02 - AS COTAS PREVALECEM SOBRE A ESCALA DO DESENHO.	
03 - EM CASO DE DÚVIDAS, CONSULTE O AUTOR DO PROJETO.	
04 - REPRODUÇÃO SOMENTE COM AUTORIZAÇÃO POR ESCRITO DO AUTOR DO PROJETO. LEI Nº. 9.610 - LEI DO DIREITO AUTOREAL.	
05 - AS IMAGENS CONTIDAS NESTE PROJETO ARQUITETÔNICO SÃO ILUSTRATIVAS PODENDO SOFRER PEQUENAS ALTERAÇÕES DURANTE A EXECUÇÃO.	

CARIMBO DE APROVAÇÃO:

ASSOCIAÇÃO MATO-GROSSENSE DOS MUNICÍPIOS
COORDENAÇÃO TÉCNICA E DE PROJETOS
 SITE: www.amm.org.br

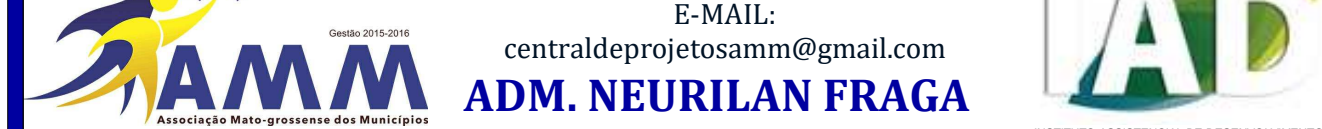

TIPO DE OBRA:	INTITUCIONAL	MODALIDADE:	CONSTRUÇÃO
----------------------	--------------	--------------------	------------

OBRA: UNIDADE DE PRONTO ATENDIMENTO CRISTO REI - PORTE I

PROPRIETÁRIO/ CNPJ:	PREFEITURA MUNICIPAL DE VÁRZEA GRANDE CNPJ: 03.507.548/0001-10
--------------------------------	---

ENDEREÇO: AVENIDA DOM ORLANDO CHAVES, ESQUINA COM AVENIDA H-I, LOTEAMENTO CRISTO
DEL VARZEA GRANDE - MT

AUTOR DO PROJETO	AUTOR	AUTOR
VIERONI ARQUITETOS ASSOCIADOS	IMEDIANTAS	KELLYN MAIRA SHERMIMACHUE

CREA/CAU:	MINISTÉRIO DA SAÚDE CAU: 6627-1	CAU:	ARQUITETAS E URBANISTAS A18099-4
-----------	------------------------------------	------	-------------------------------------

Gestão 2015-2016

TÉCNICO P/ OBRA: _____

PROJETO BÁSICO ARQUITETÔNICO

ASSUNTO: PLANTA BAIXA

1		2		35	
---	--	---	--	---	--	---	--	---	--	---	--	---	--	---	--	---	--	----	--	----	--	-----	--	-----	--	----	--

Geográficas:	LONGITUDE: 59.0557.98 U	QUADRO DE ÁREAS
ÁREA DE PROTEÇÃO		

30/12/2016 12:26:10	ÁREA EDIFICAÇÃO PRINCIPAL:..... 938,30m²
REVISÃO:	ÁREA EDIFICAÇÃO ANEXOS:..... 92,17m²
	ÁREA TOTAL:..... 1030,47m²

ÁREA TOTAL DE COBERTURA:.....1160,41m²

1.100			
RDT:			


05

LOCAL DO ARQUIVO: C:\Users\Kelyri\Desktop\Kelyri\WALDIRA GRANDE LUPA (CRISTO REZELE1227_V.GRANDE)_ARQ-RT_100_LUPA-CRISTO-REZELE


ARQ
FOLHA Nº
02 / **05**




LISTA DE EQUIPAMENTOS E MATERIAIS											
QTD.	QTD.	QTD.	QTD.	QTD.	QTD.	QTD.	QTD.	QTD.	QTD.	QTD.	QTD.
001	002	003	004	005	006	007	008	009	010	011	012
013	014	015	016	017	018	019	020	021	022	023	024
025	026	027	028	029	030	031	032	033	034	035	036
1381	1382	1383	1384	1385	1386	1387	1388	1389	1390	1391	1392
1393	1394										

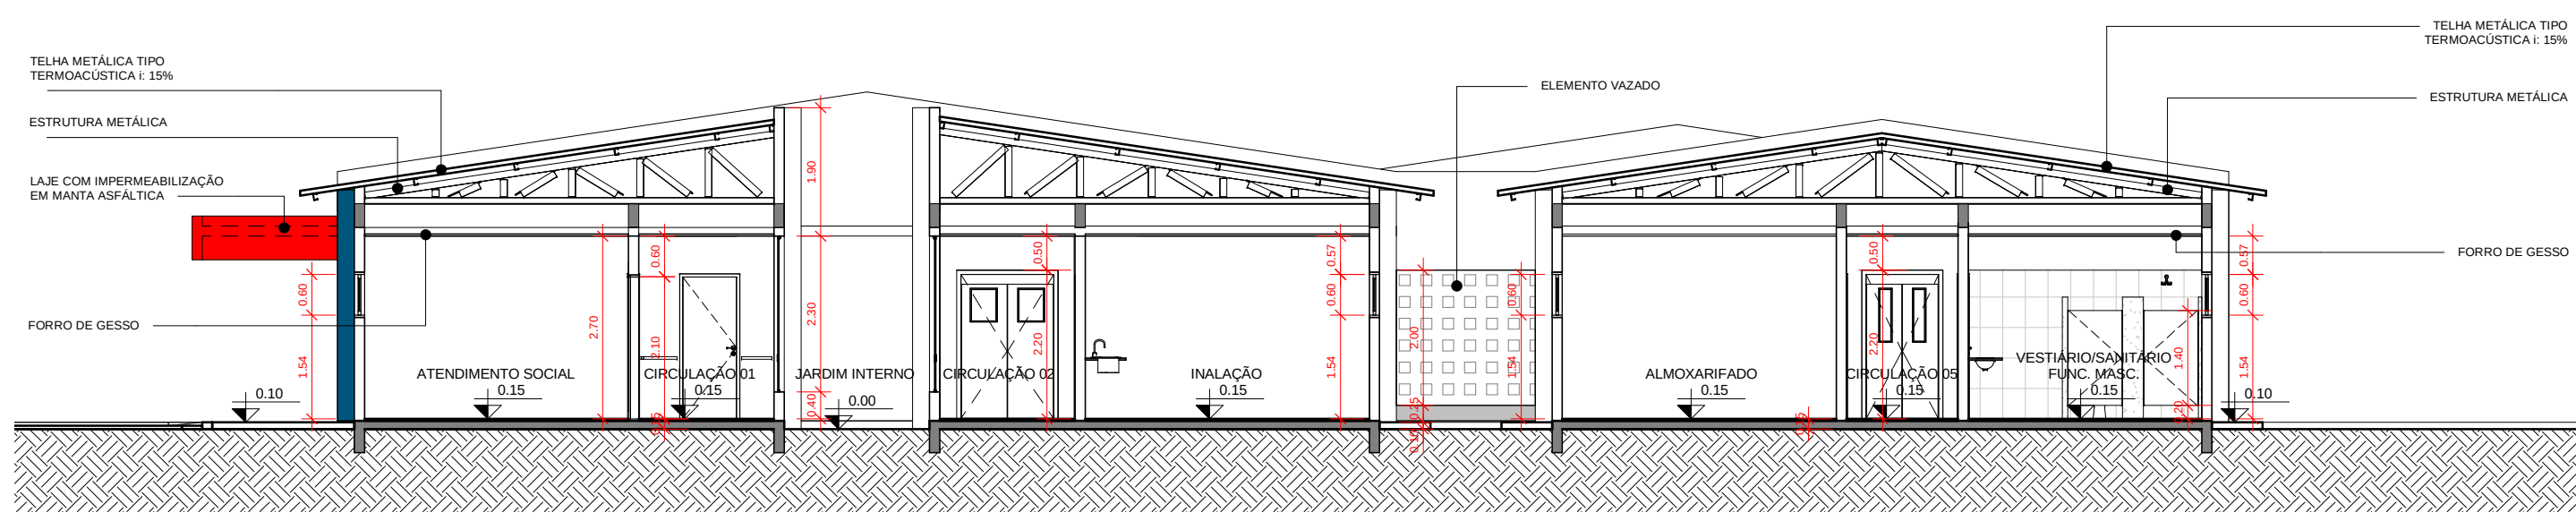


1 CORTE AA
1:100

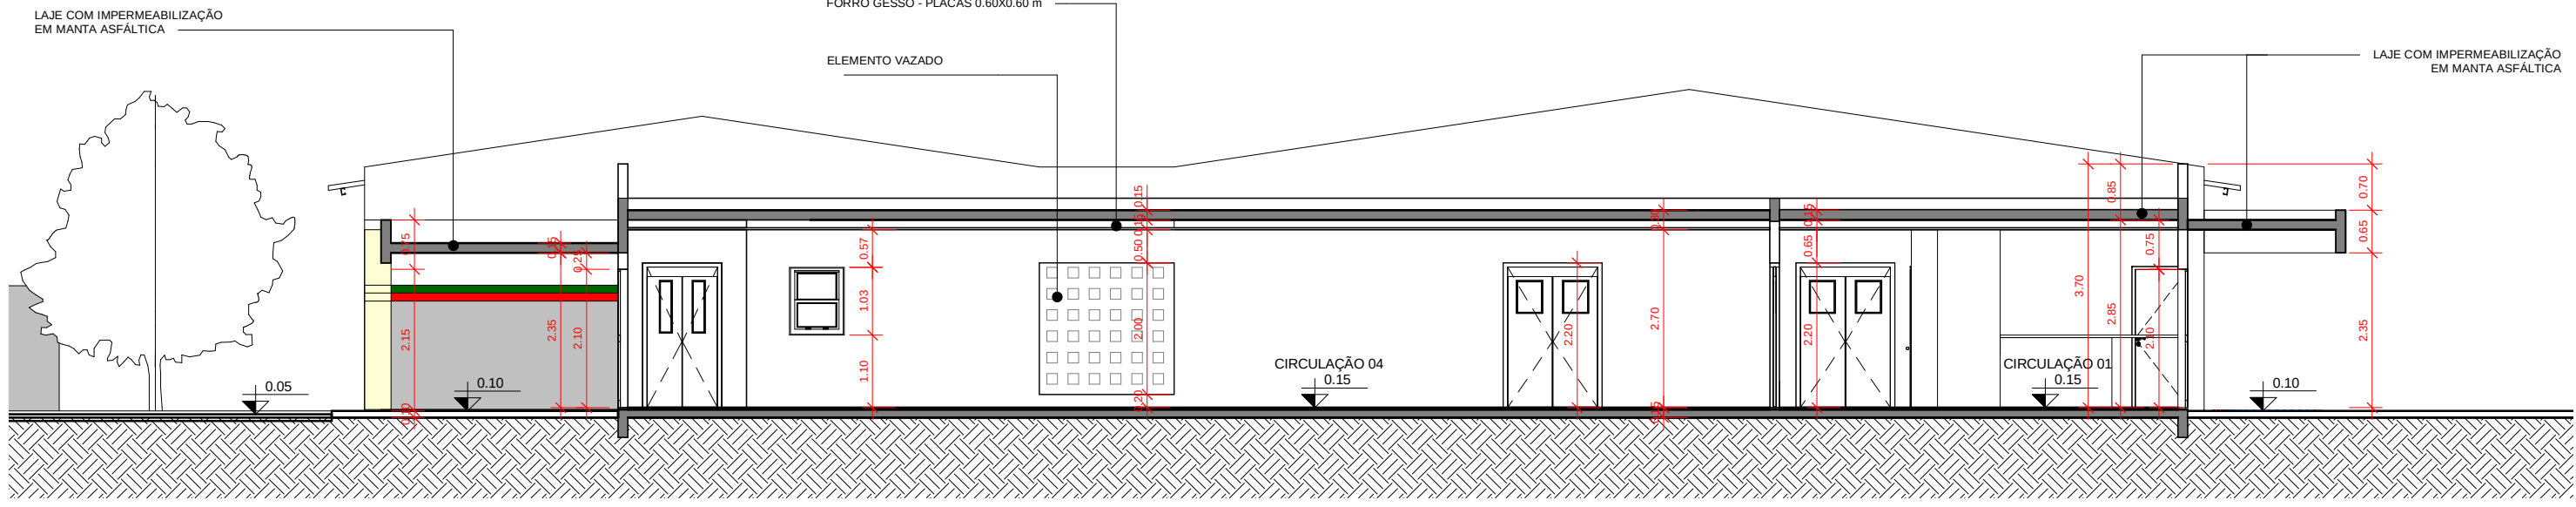


2 CORTE BB
1:100

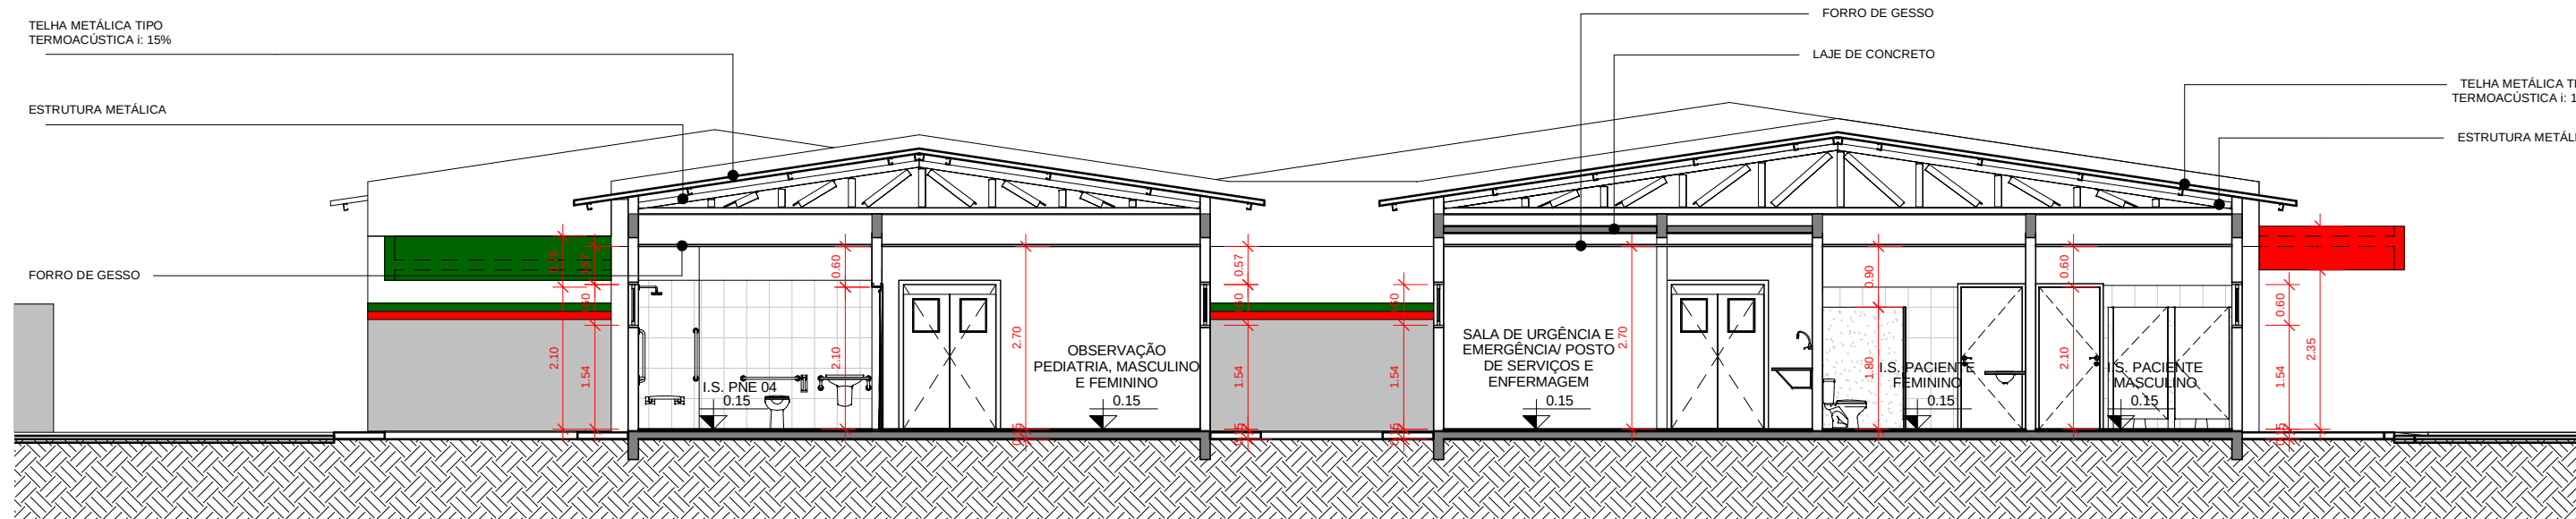


3 CORTE CC
1:100

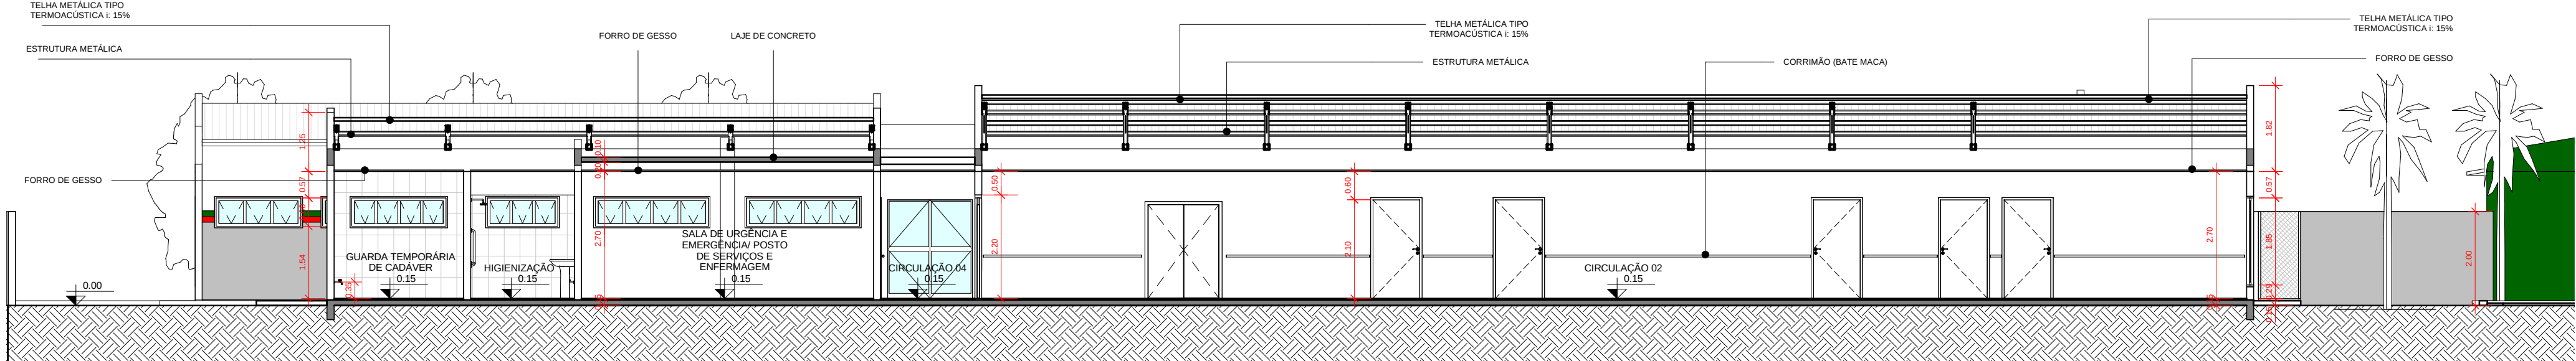


4 CORTE DD
1:100

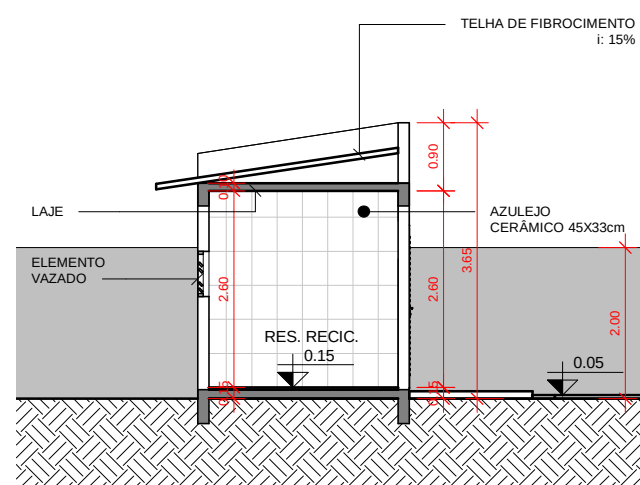


5 CORTE EE
1:100

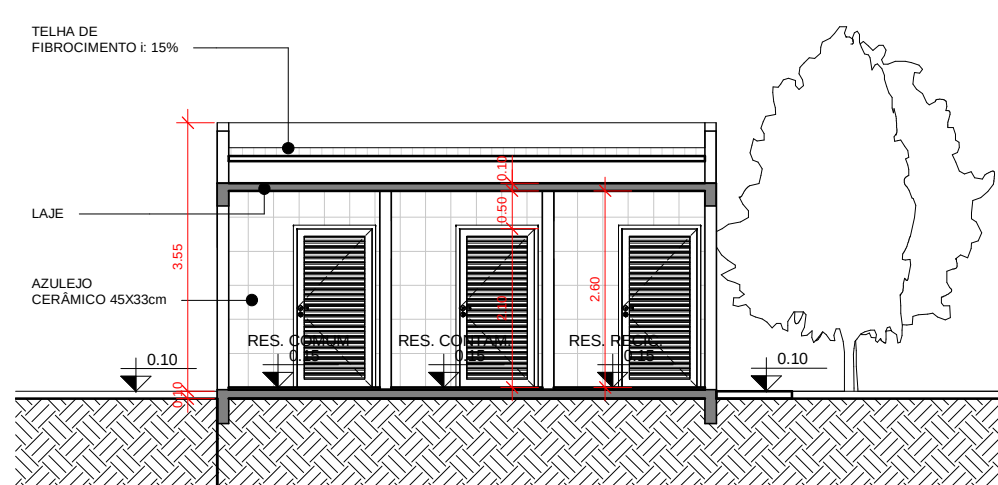


6 CORTE FF
1:100

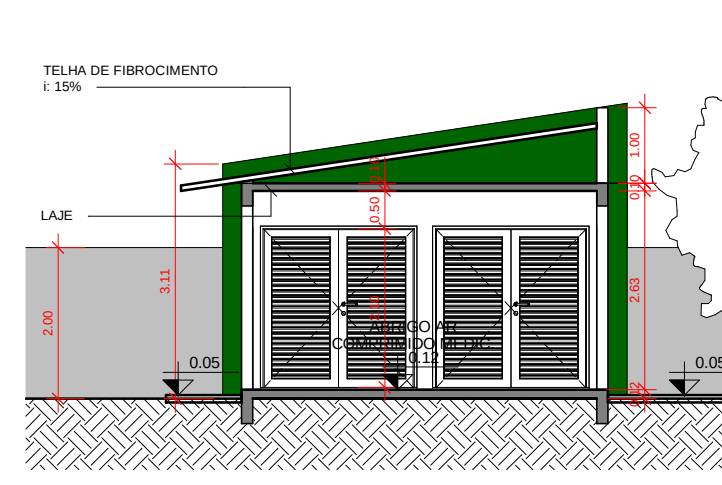


7 CORTE GG
1:100

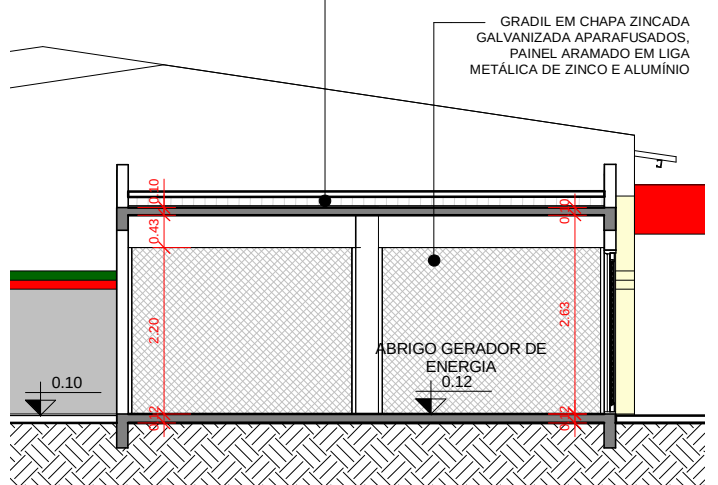


8 CORTE HH
1:100

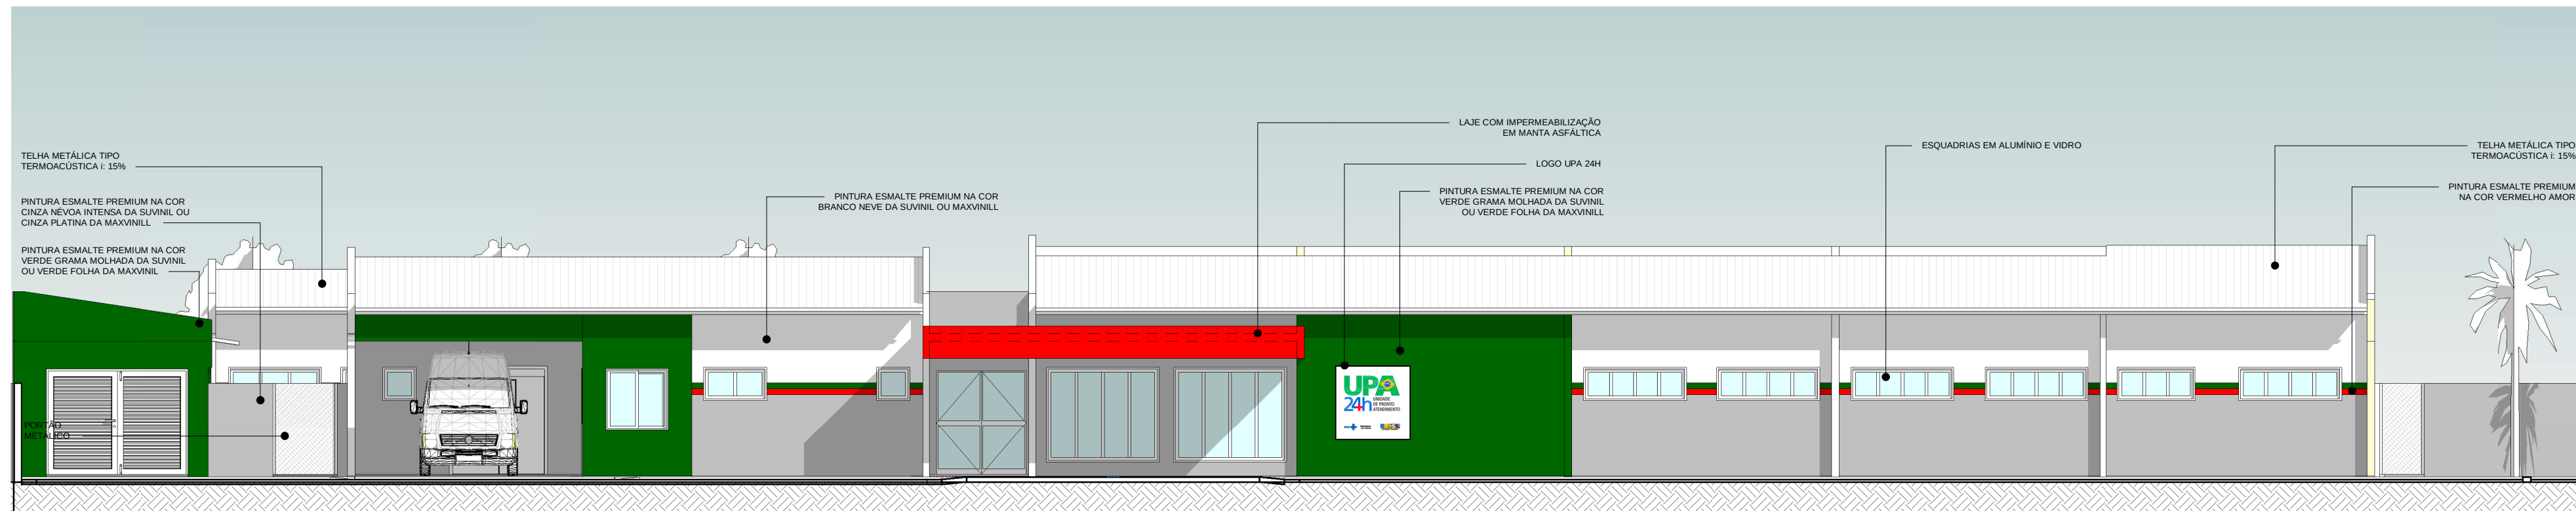


9 ELEVÇÃO FRONTAL
1:100

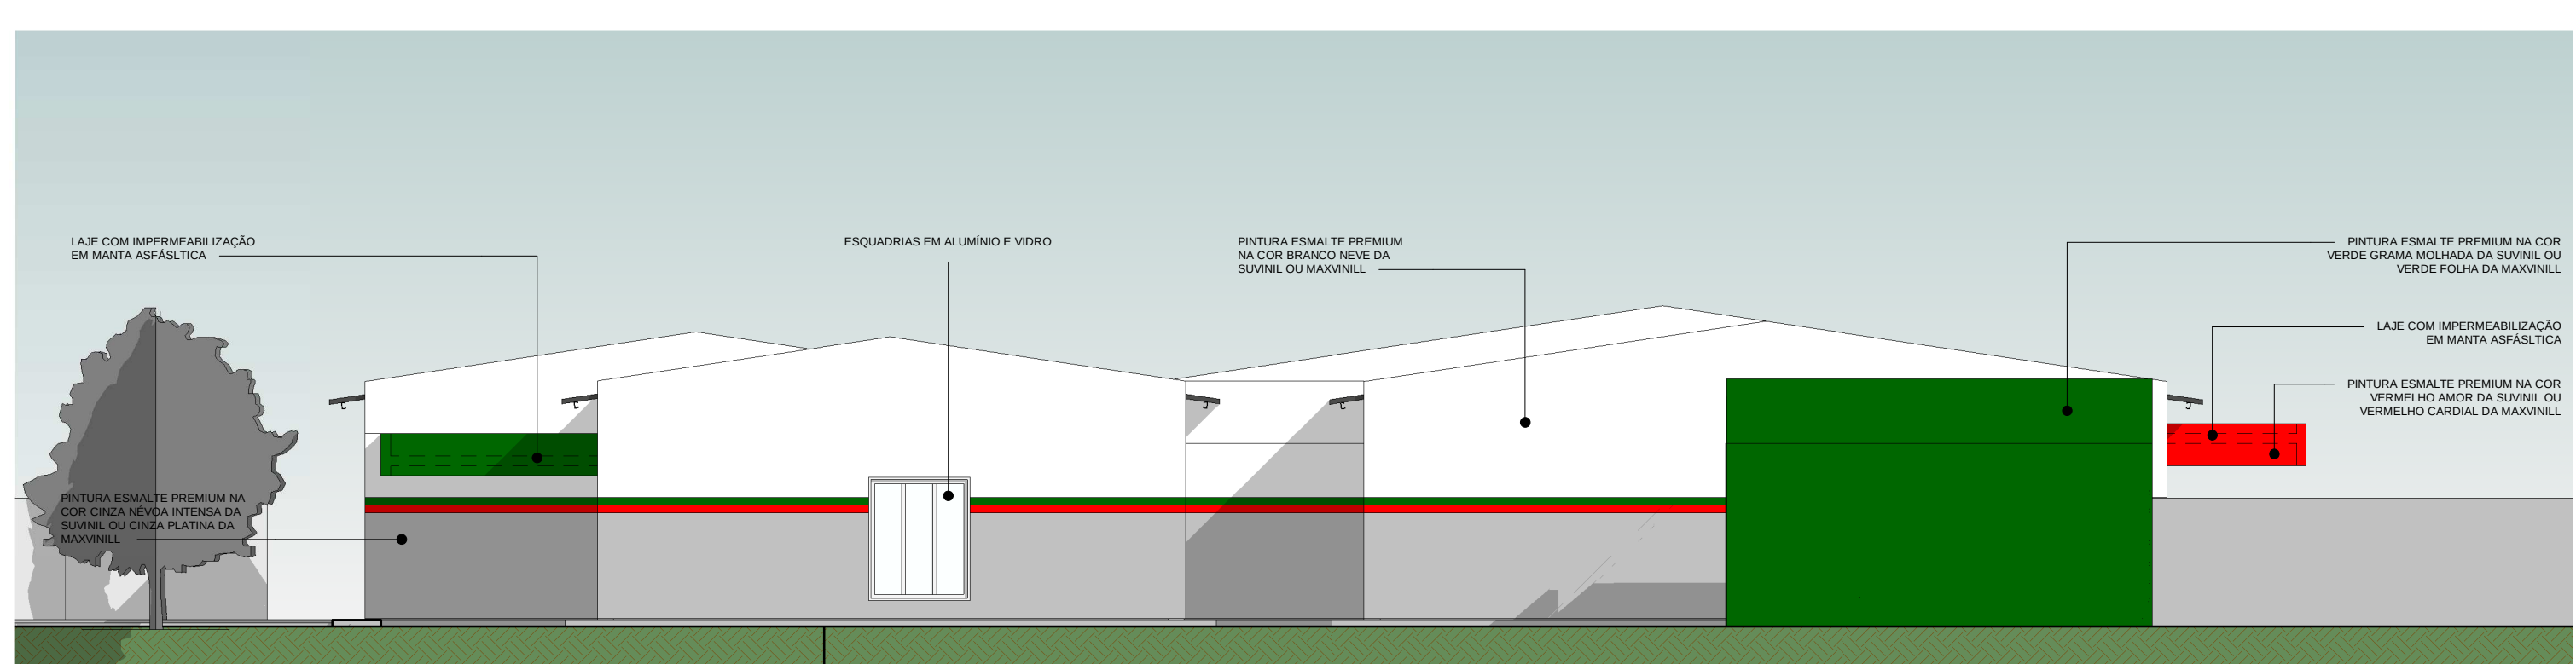

10 ELEVÇÃO DIREITA
1:100

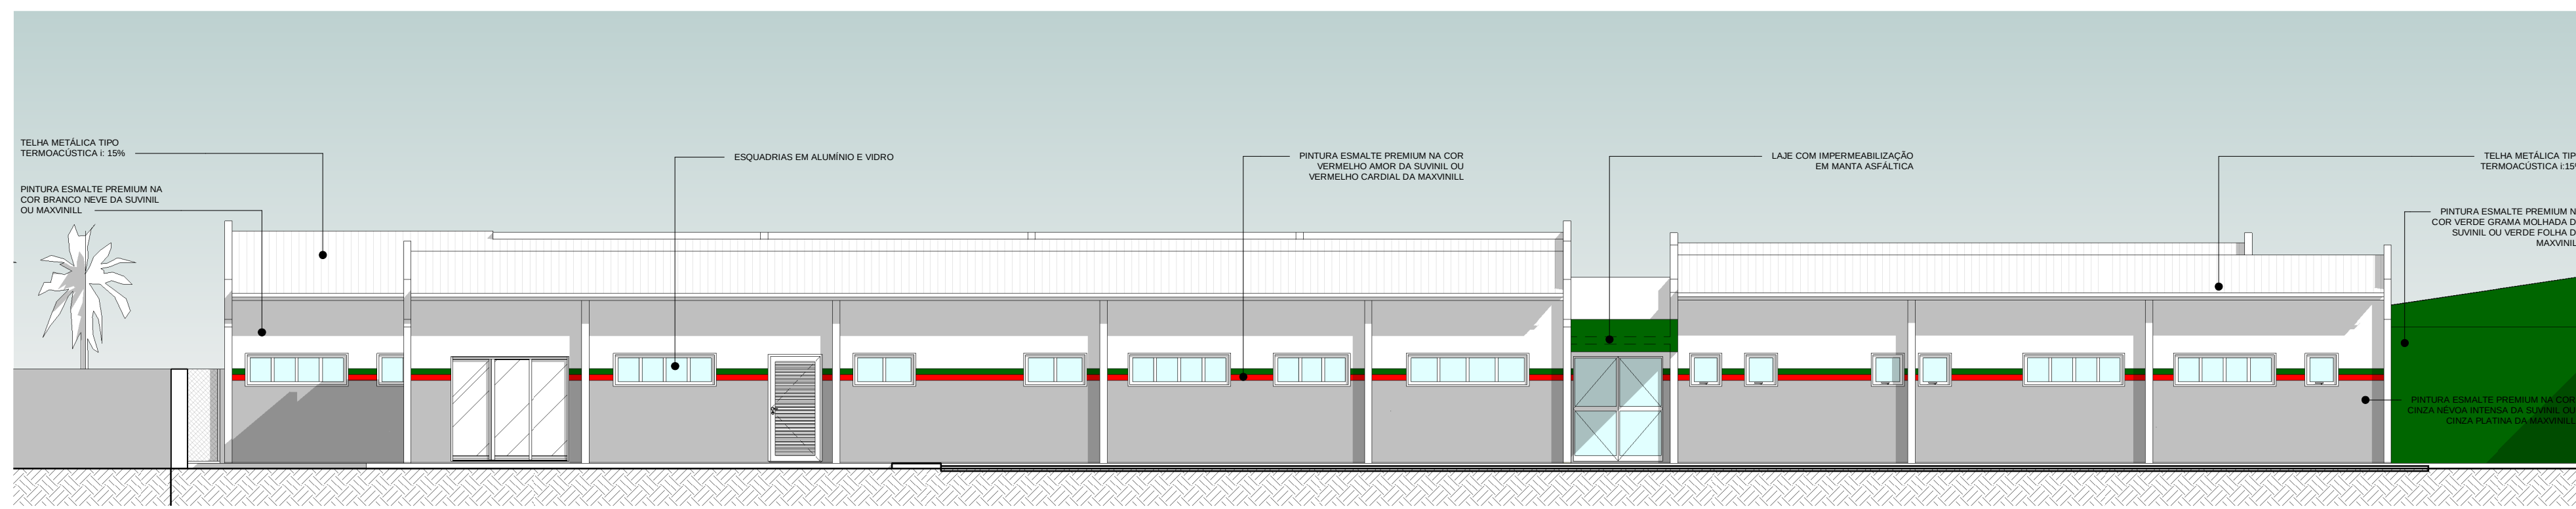

11 ELEVÇÃO POSTERIOR
1:100

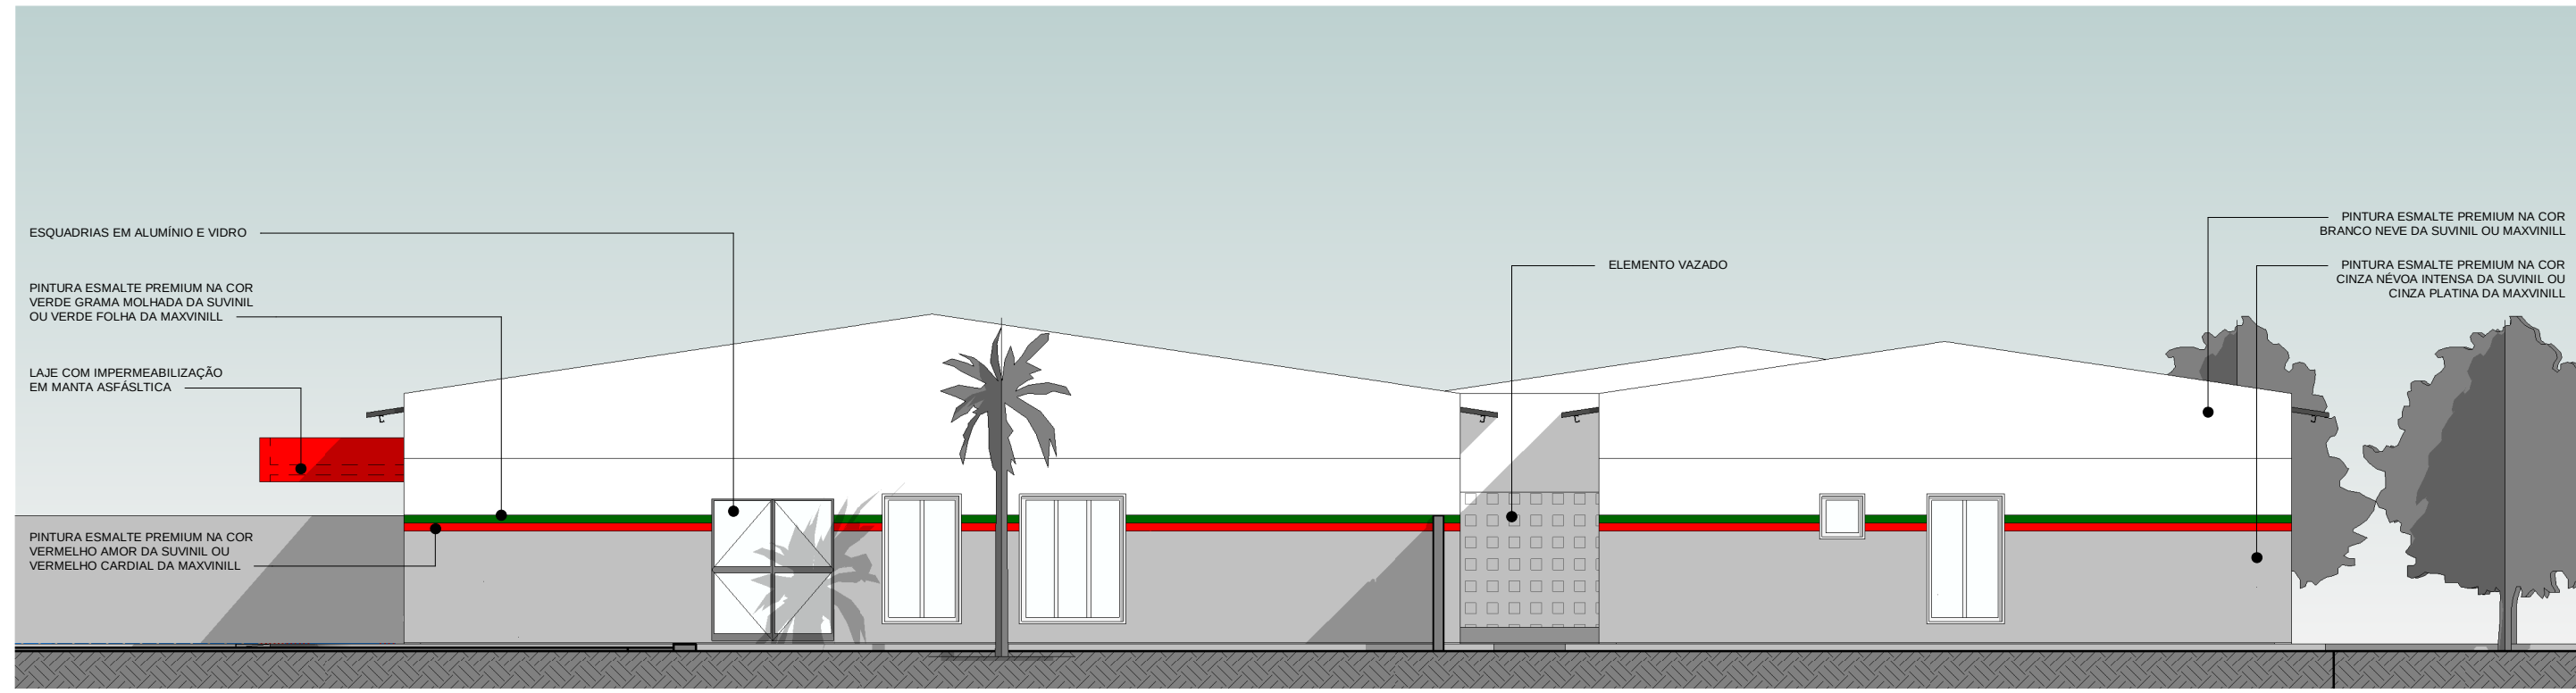

12 ELEVÇÃO ESQUERDA
1:100

OBS:
01 - MEDIDAS DADAS EM METROS (M).
02 - AS COTAS PREVALECEM SOBRE A ESCALA DO DESENHO.
03 - EM CASO DE DÚVIDA, CONSULTE O AUTOR DO PROJETO.
04 - REPRODUÇÃO SOMENTE COM AUTORIZAÇÃO POR ESCRITO DO AUTOR DO PROJETO. LEI Nº. 8.033 - LEI DO DIREITO AUTOREAL.
05 - AS IMAGENS CONTIDAS NESTE PROJETO ARQUITETÔNICO SÃO ILUSTRATIVAS PODENDO SOFRIER PEQUENAS ALTERAÇÕES DURANTE A EXECUÇÃO.

CARIMBO DE APROVAÇÃO:

ASSOCIAÇÃO MATO-GROSSENSE DOS MUNICÍPIOS
COORDENAÇÃO TÉCNICA E DE PROJETOS
SITE: www.amm.org.br
E-MAIL: centraldeprojetosamm@gmail.com
ADM. NEURILAN FRAGA

TIPO DE OBRA: INTITUCIONAL MODALIDADE: CONSTRUÇÃO
OBRA: UNIDADE DE PRONTO ATENDIMENTO CRISTO REI - PORTE I
PROPRIETÁRIO/ CNPJ: PREFEITURA MUNICIPAL DE VARZEA GRANDE CNPJ: 03.507.548/0001-10
ENDEREÇO: AVENIDA DOM ORLANDO CHAVES, ESQUINA COM AVENIDA H-I, LOTEAMENTO CRISTO REI, VARZEA GRANDE - MT.
AUTOR DO PROJETO/ CREA/CAU: VERONAR ARQUITETOS ASSOCIADOS IMPLANTAÇÃO: KELLYN MARIA SEBEMMECHER ARQUITETA E URBANISTA ASSINA E
RESPONSÁVEL TÉCNICO P/ OBRA: PROJETO BÁSICO ARQUITETÔNICO
ASSUNTO: CORTES E ELEVÇÕES


Coordenadas Geográficas: LATITUDE: 19°02'34"S LONGITUDE: 56°03'37"O
DATA DE ENTREGA: 20/05/2015
REVISÃO: 00
ESCALA: 1:100
RRT: DESENHO: KELLYN MARIA SEBEMMECHER

QUADRO DE ÁREAS
ÁREA TOTAL DO TERRENO: 4672,39m²
ÁREA EDIFICADA PRINCIPAL: 98,30m²
ÁREA EDIFICADA ANEXOS: 182,17m²
ÁREA TOTAL: 1054,56m²
ÁREA TOTAL DE COBERTURA: 1146,67m²

ARQ
FOLHA Nº
04
05



1 PLANTA DE COBERTURA
1 : 100

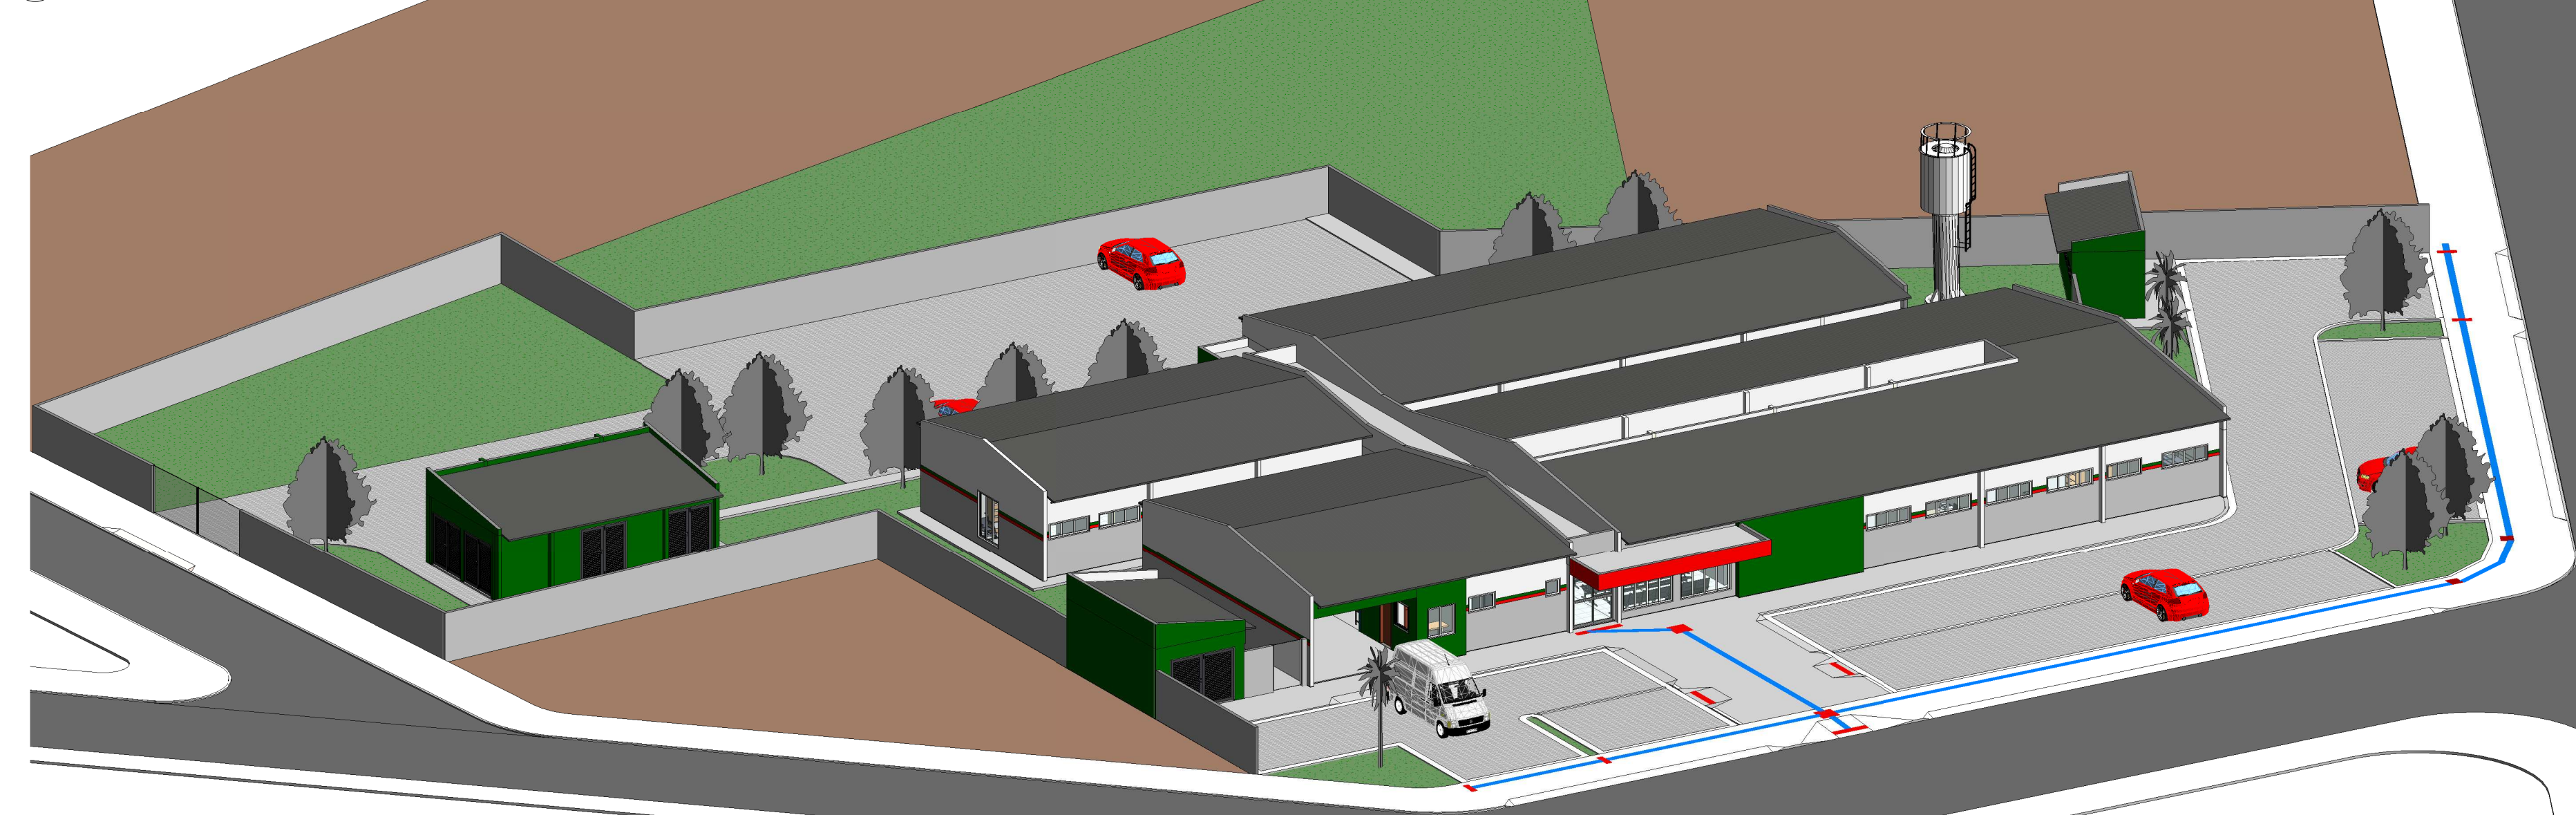

2 PERSPECTIVA 01



3 PERSPECTIVA 02

OBS:
01 - MEDIDAS DADAS EM METROS (M).
02 - AS COTAS PREVALECEM SOBRE A ESCALA DO DESENHO.
03 - EM CASO DE DÚVIDA, CONSULTE O AUTOR DO PROJETO.
04 - REPRODUÇÃO SOMENTE COM AUTORIZAÇÃO POR ESCRITO DO AUTOR DO PROJETO. LEI Nº 9.609 - LEI DO DIREITO AUTOREAL.
05 - AS IMAGENS CONTIDAS NESTE PROJETO ARQUITETÔNICO SÃO ILUSTRATIVAS PODENDO SOFRIER PEQUENAS ALTERAÇÕES DURANTE A EXECUÇÃO.

CARIMBO DE APROVAÇÃO:

ASSOCIAÇÃO MATO-GROSSENSE DOS MUNICÍPIOS
COORDENAÇÃO TÉCNICA E DE PROJETOS
SITE: www.amm.org.br
E-MAIL: centraldeprojetosamm@gmail.com
ADP
Associação Mato-grossense dos Municípios

TIPO DE OBRA:	INTITUCIONAL	MODALIDADE:	CONSTRUÇÃO
OBRA:	UNIDADE DE PRONTO ATENDIMENTO CRISTO REI - PORTE I		
PROPRIETÁRIO/ CNPJ:	PREFEITURA MUNICIPAL DE VARZEA GRANDE CNPJ: 03.507.548/0003-10		
ENDEREÇO:	AVENIDA DOM ORLANDO CHAVES, ESQUINA COM AVENIDA H-I, LOTEAMENTO CRISTO REI, VARZEA GRANDE - MT.		
AUTOR DO PROJETO: CREA/CAU:	VERNON ARQUITETOS ASSOCIADOS MINISTÉRIO DA SAÚDE CON-14875	AUTOR IMPLANTAÇÃO: CAU:	KELLYN MARIA SEIBEMICHLEFF ARQUITETA E URBANISTA ASS-008 Gentio 2015-2016
RESPONSÁVEL TÉCNICO P/ OBRA:	PROJETO BÁSICO ARQUITETÔNICO		
ASSUNTO:	PLANTA DE COBERTURA E PERSPECTIVAS		
Coordenadas Geográficas:	LATITUDE: 15°39'02.34"S LONGITUDE: 50°53'37.89"W		QUADRO DE ÁREAS
DATA DE ENTREGA:	20/05/2016 14:00h		ÁREA TOTAL DO TERRENO: 4672,35m²
REVISÃO:	00		ÁREA EDIFÍCIO PRINCIPAL: 98,30m²
ESCALA:	1 : 100		ÁREA EDIFÍCIO ANEXOS: 35,17m²
RRT:	DESENHO		ÁREA TOTAL: 133,47m²
			ÁREA TOTAL DE COBERTURA: 1340,61m²