




BEBEDOURO / ESCOVÓDROMO
PLANTA BAIXA
ESCALA: 1/25

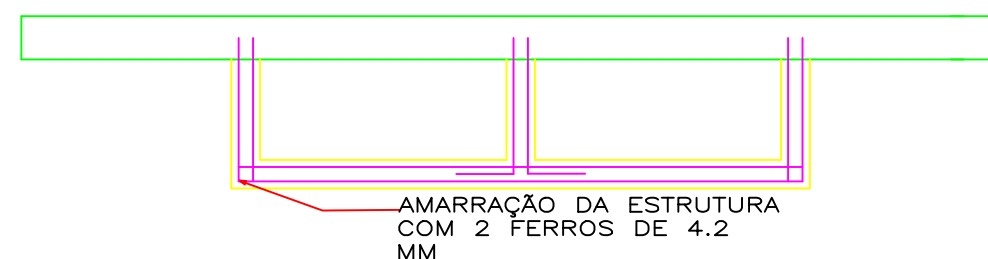

ESQUEMA DE AMARRAÇÃO DO
BEBEDOURO / ESCOVÓDROMO
SEM ESCALA

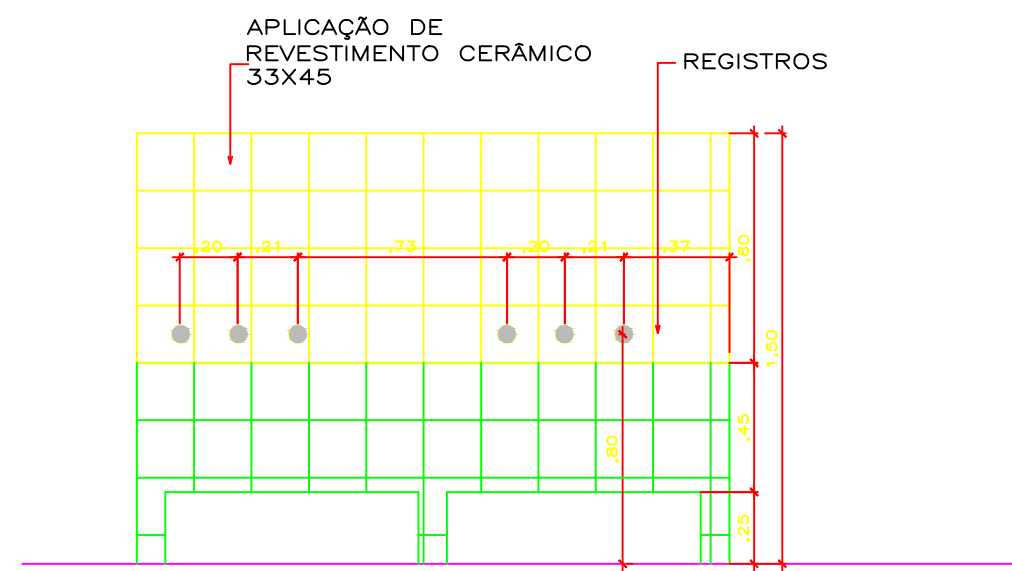

BEBEDOURO / ESCOVÓDROMO
VISTA 1
ESCALA: 1/25

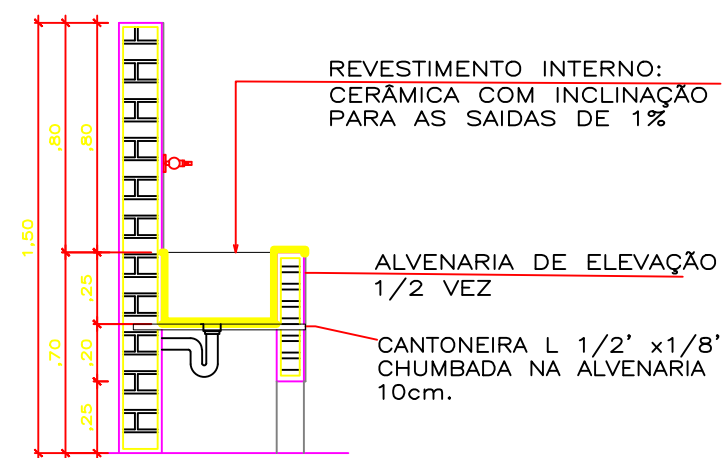

BEBEDOURO / ESCOVÓDROMO
CORTE 1
ESCALA: 1/25

01 BEBEDOURO / ESCOVÓDROMO

Esc: INDICADA



PREFEITURA MUNICIPAL DE VÁRZEA GRANDE

Av. Castelo Branco, Espaço Municipal, 2500 - Centro Sul, Várzea Grande/MT CEP 78125-700 - Fone/Fax: 65 3688 8000

PROJETO:
EMEB APOLÔNIO FRUTUOSO DA SILVA

LOCALIZAÇÃO:
AVENIDA VALTER FONTANA BAIRRO: CONSTRUMAT-CRISTO REI

OBRA:
REFORMA E AMPLIAÇÃO

ASSUNTO:
BEBEDOURO / ESCOVÓDROMO

AUTOR DO PROJETO:

KARINA CRISTINA DE ARRUDA
ARQUITETA E URBANISTA CAU/MT 90873-8

UNIDADE:
METRO

ESCALA:
Indicada

QUADRO DE ÁREAS

ÁREA TOTAL TERRENO:	2.491,57m ²
ÁREA CONSTRUÍDA:	1.251,13m ²
ÁREA AMPLIADA:	58,15m ²
ÁREA TOTAL:	1.309,28m ²

DATA:
JANEIRO 2021

FOLHA N°

14/15