




1 PLANTA BAIXA - NÍVEL TÉRREO  
ESCALA 1/75

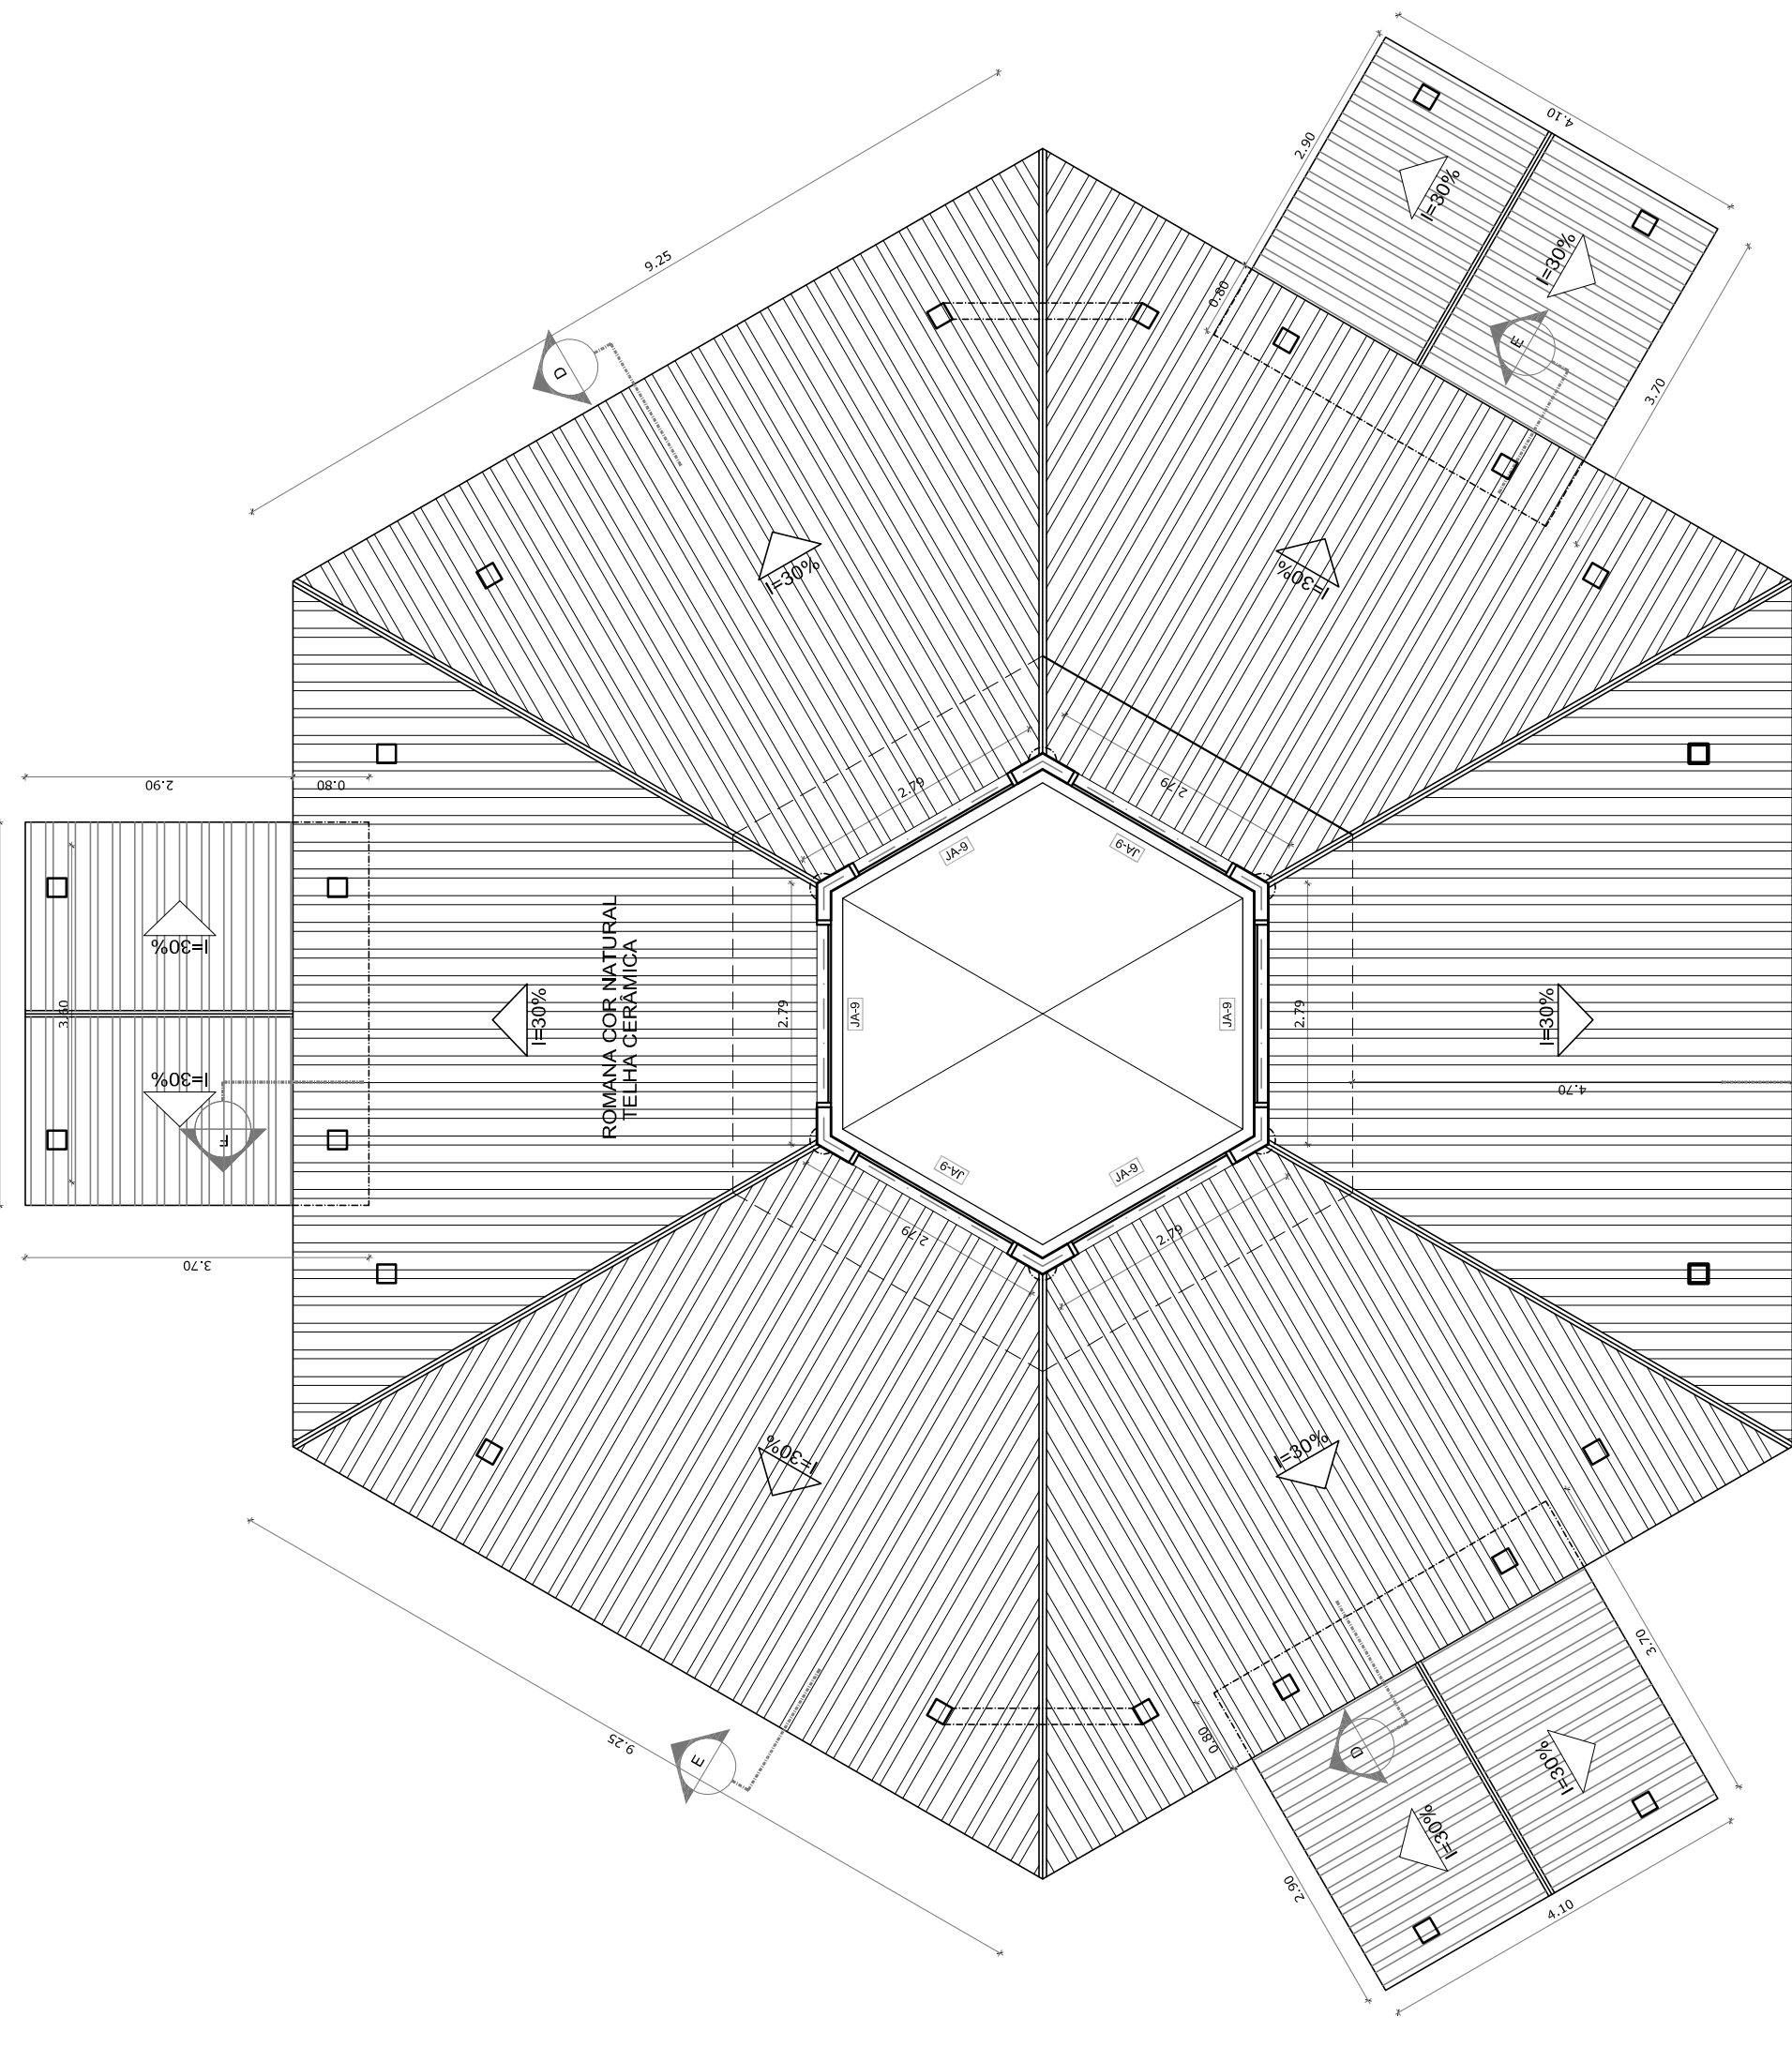


2 PLANTA BAIXA - NÍVEL LANTERNIM  
ESCALA 1/75

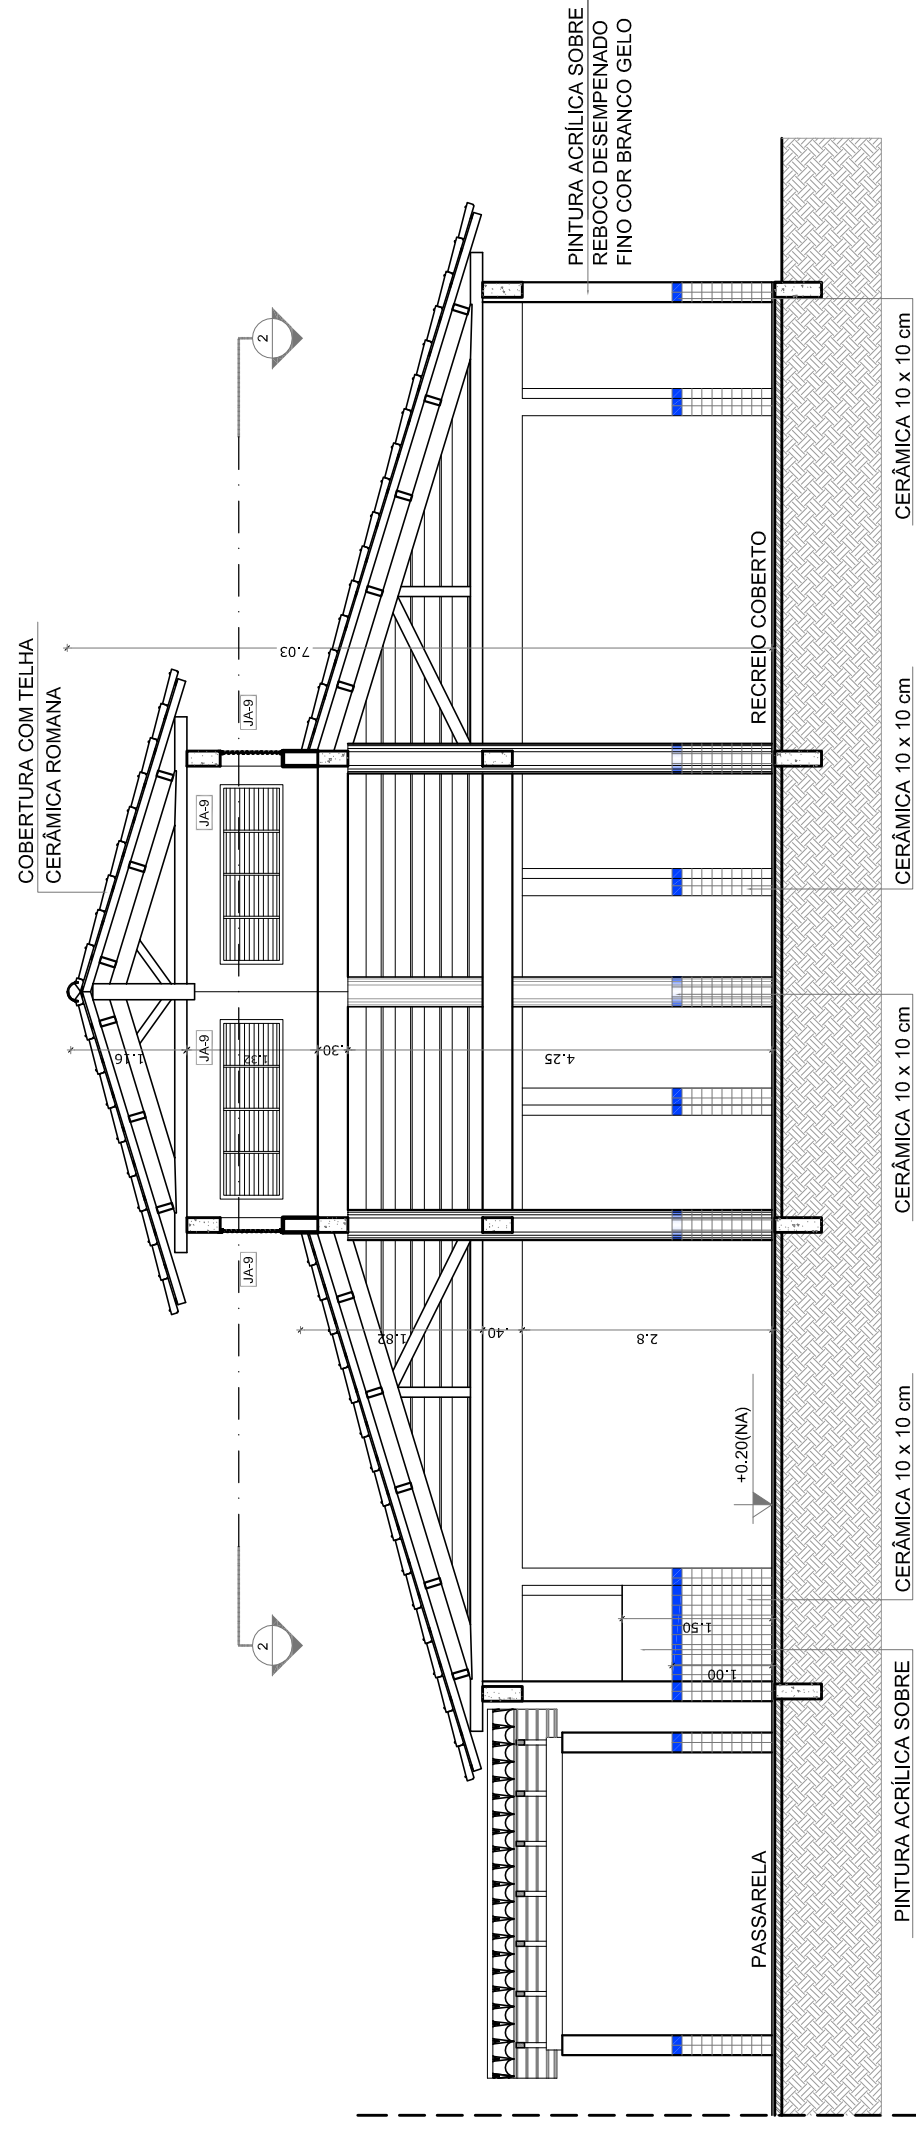


3 CORTE D - D  
ESCALA 1/75

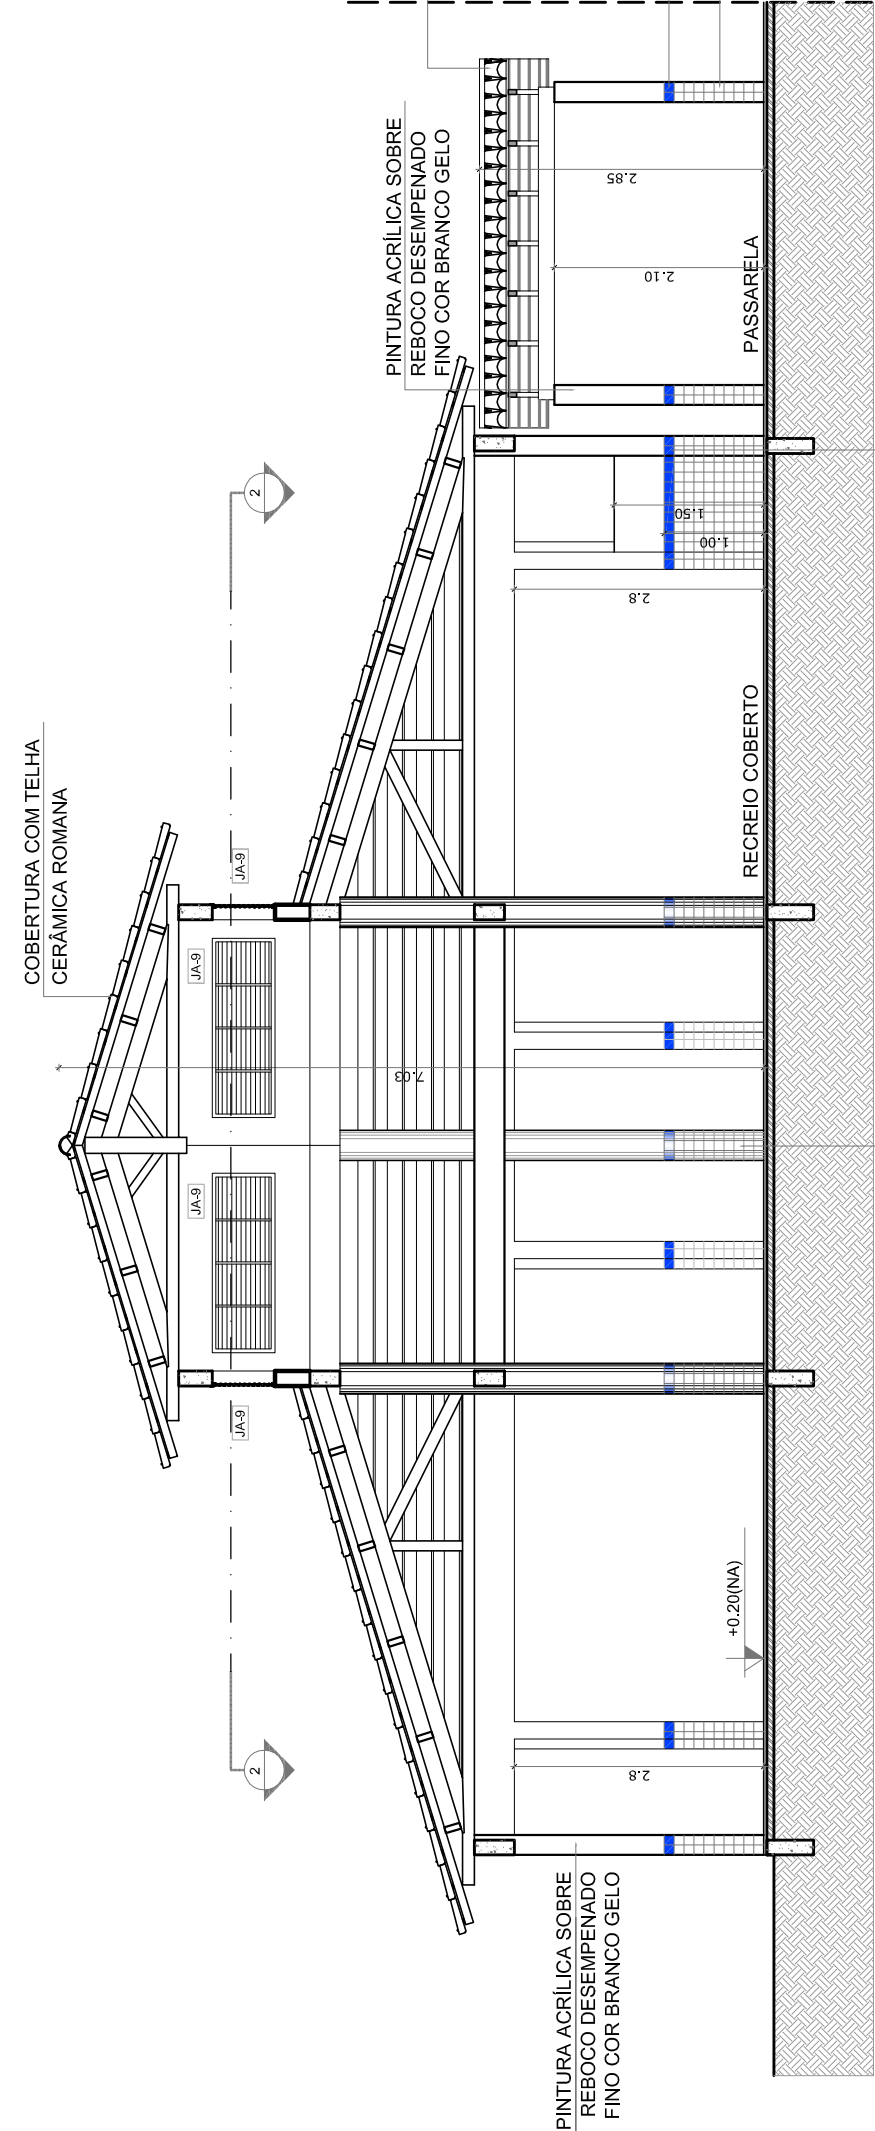

4 CORTE E - E  
ESCALA 1/75

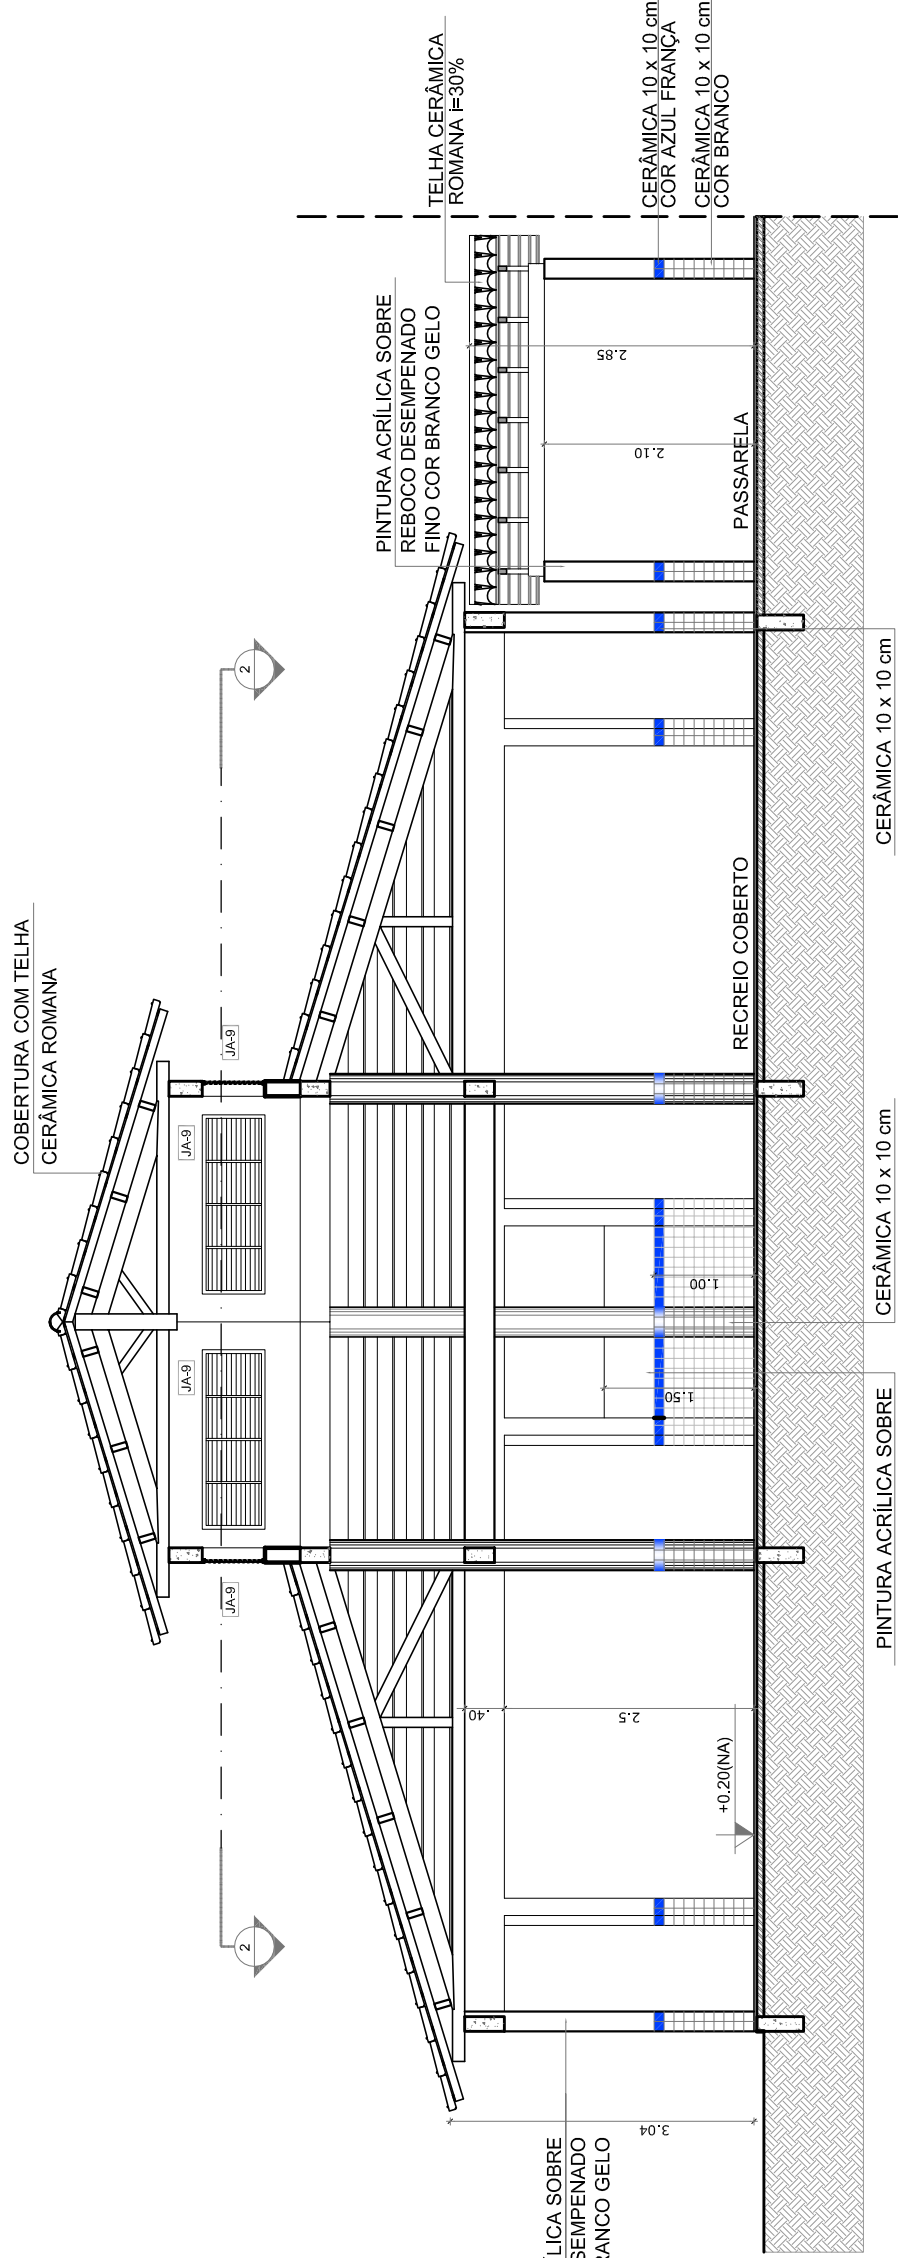

5 CORTE F - F  
ESCALA 1/75

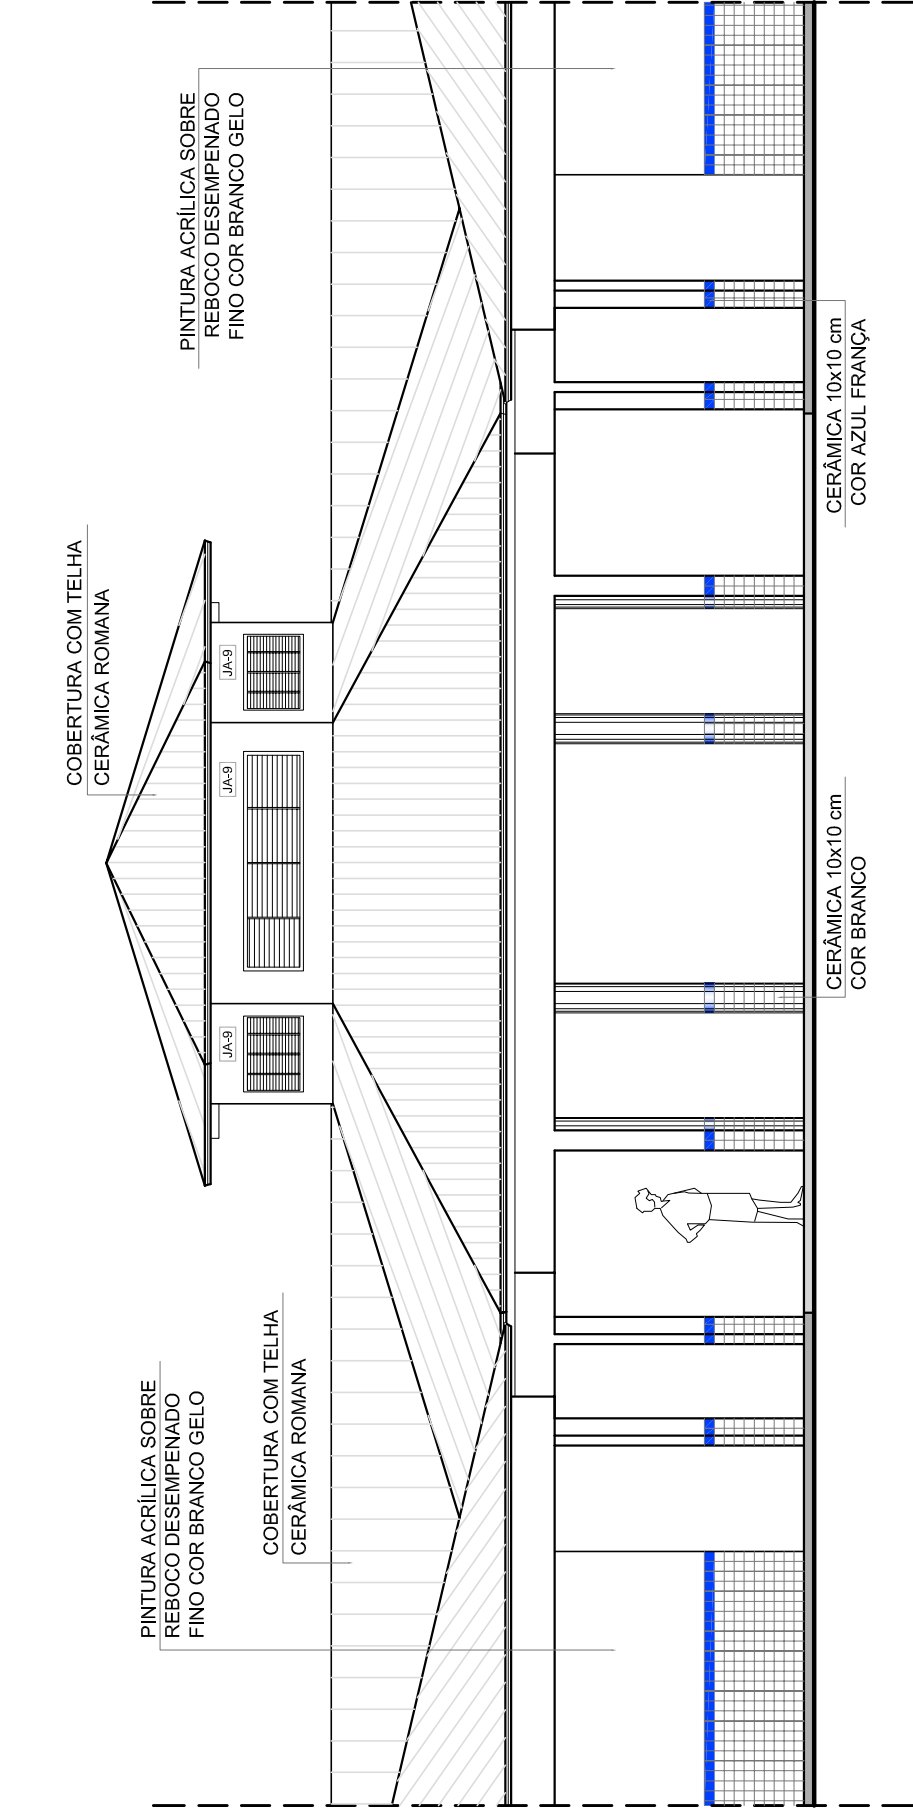

6 VISTA FRONTAL - FACHADA 8  
ESCALA 1/75

QUADRO DE ÁREAS			
Item	Descrição	Área (m²)	Perímetro
1	PÁTIO COBERTO	173,73 m²	42,29 m
ÁREA TOTAL COM PÁNEIS		173,73 m²	
ÁREA TOTAL COM PÁNEIS		173,73 m²	

ESPECIFICAÇÕES	
<input type="checkbox"/> PISO	1- CEMENTO DESEMPENHO 2- CERÂMICA 40 x 40 cm COR CINZA ANTEROGRANITE 3- CERÂMICA 40 x 40 cm COR CINZA ANTEROGRANITE 4- CERÂMICA 40 x 40 cm COR CINZA ANTEROGRANITE 5- CERÂMICA 40 x 40 cm COR CINZA ANTEROGRANITE 6- CERÂMICA 40 x 40 cm COR CINZA ANTEROGRANITE
<input type="checkbox"/> PAREDE	1- CERÂMICA 30 x 40 cm COR BRANCO ATÉ 90 cm + FAIXA DE MADEIRA 2- CERÂMICA 30 x 40 cm COR BRANCO ATÉ 90 cm + FAIXA DE MADEIRA 3- CERÂMICA 30 x 40 cm COR BRANCO ATÉ 90 cm + FAIXA DE MADEIRA 4- CERÂMICA 30 x 40 cm COR BRANCO ATÉ 90 cm + FAIXA DE MADEIRA 5- CERÂMICA 30 x 40 cm COR BRANCO ATÉ 90 cm + FAIXA DE MADEIRA 6- CERÂMICA 30 x 40 cm COR BRANCO ATÉ 90 cm + FAIXA DE MADEIRA
<input type="checkbox"/> TETO	1- LAJE PINTURA PVA LATEX BRANCO NÍVEI SOBRE MASSA CORRIDA PVA 2- INSTITUIÇÃO AMANTE

MAPA DE ESQUADRIAS	
LEGENDA DE PORTAS - PORTAS EM MADEIRA COM PINTURA	
REF.	Dimensões (cm)
01	80 x 210
02	80 x 210
444	