
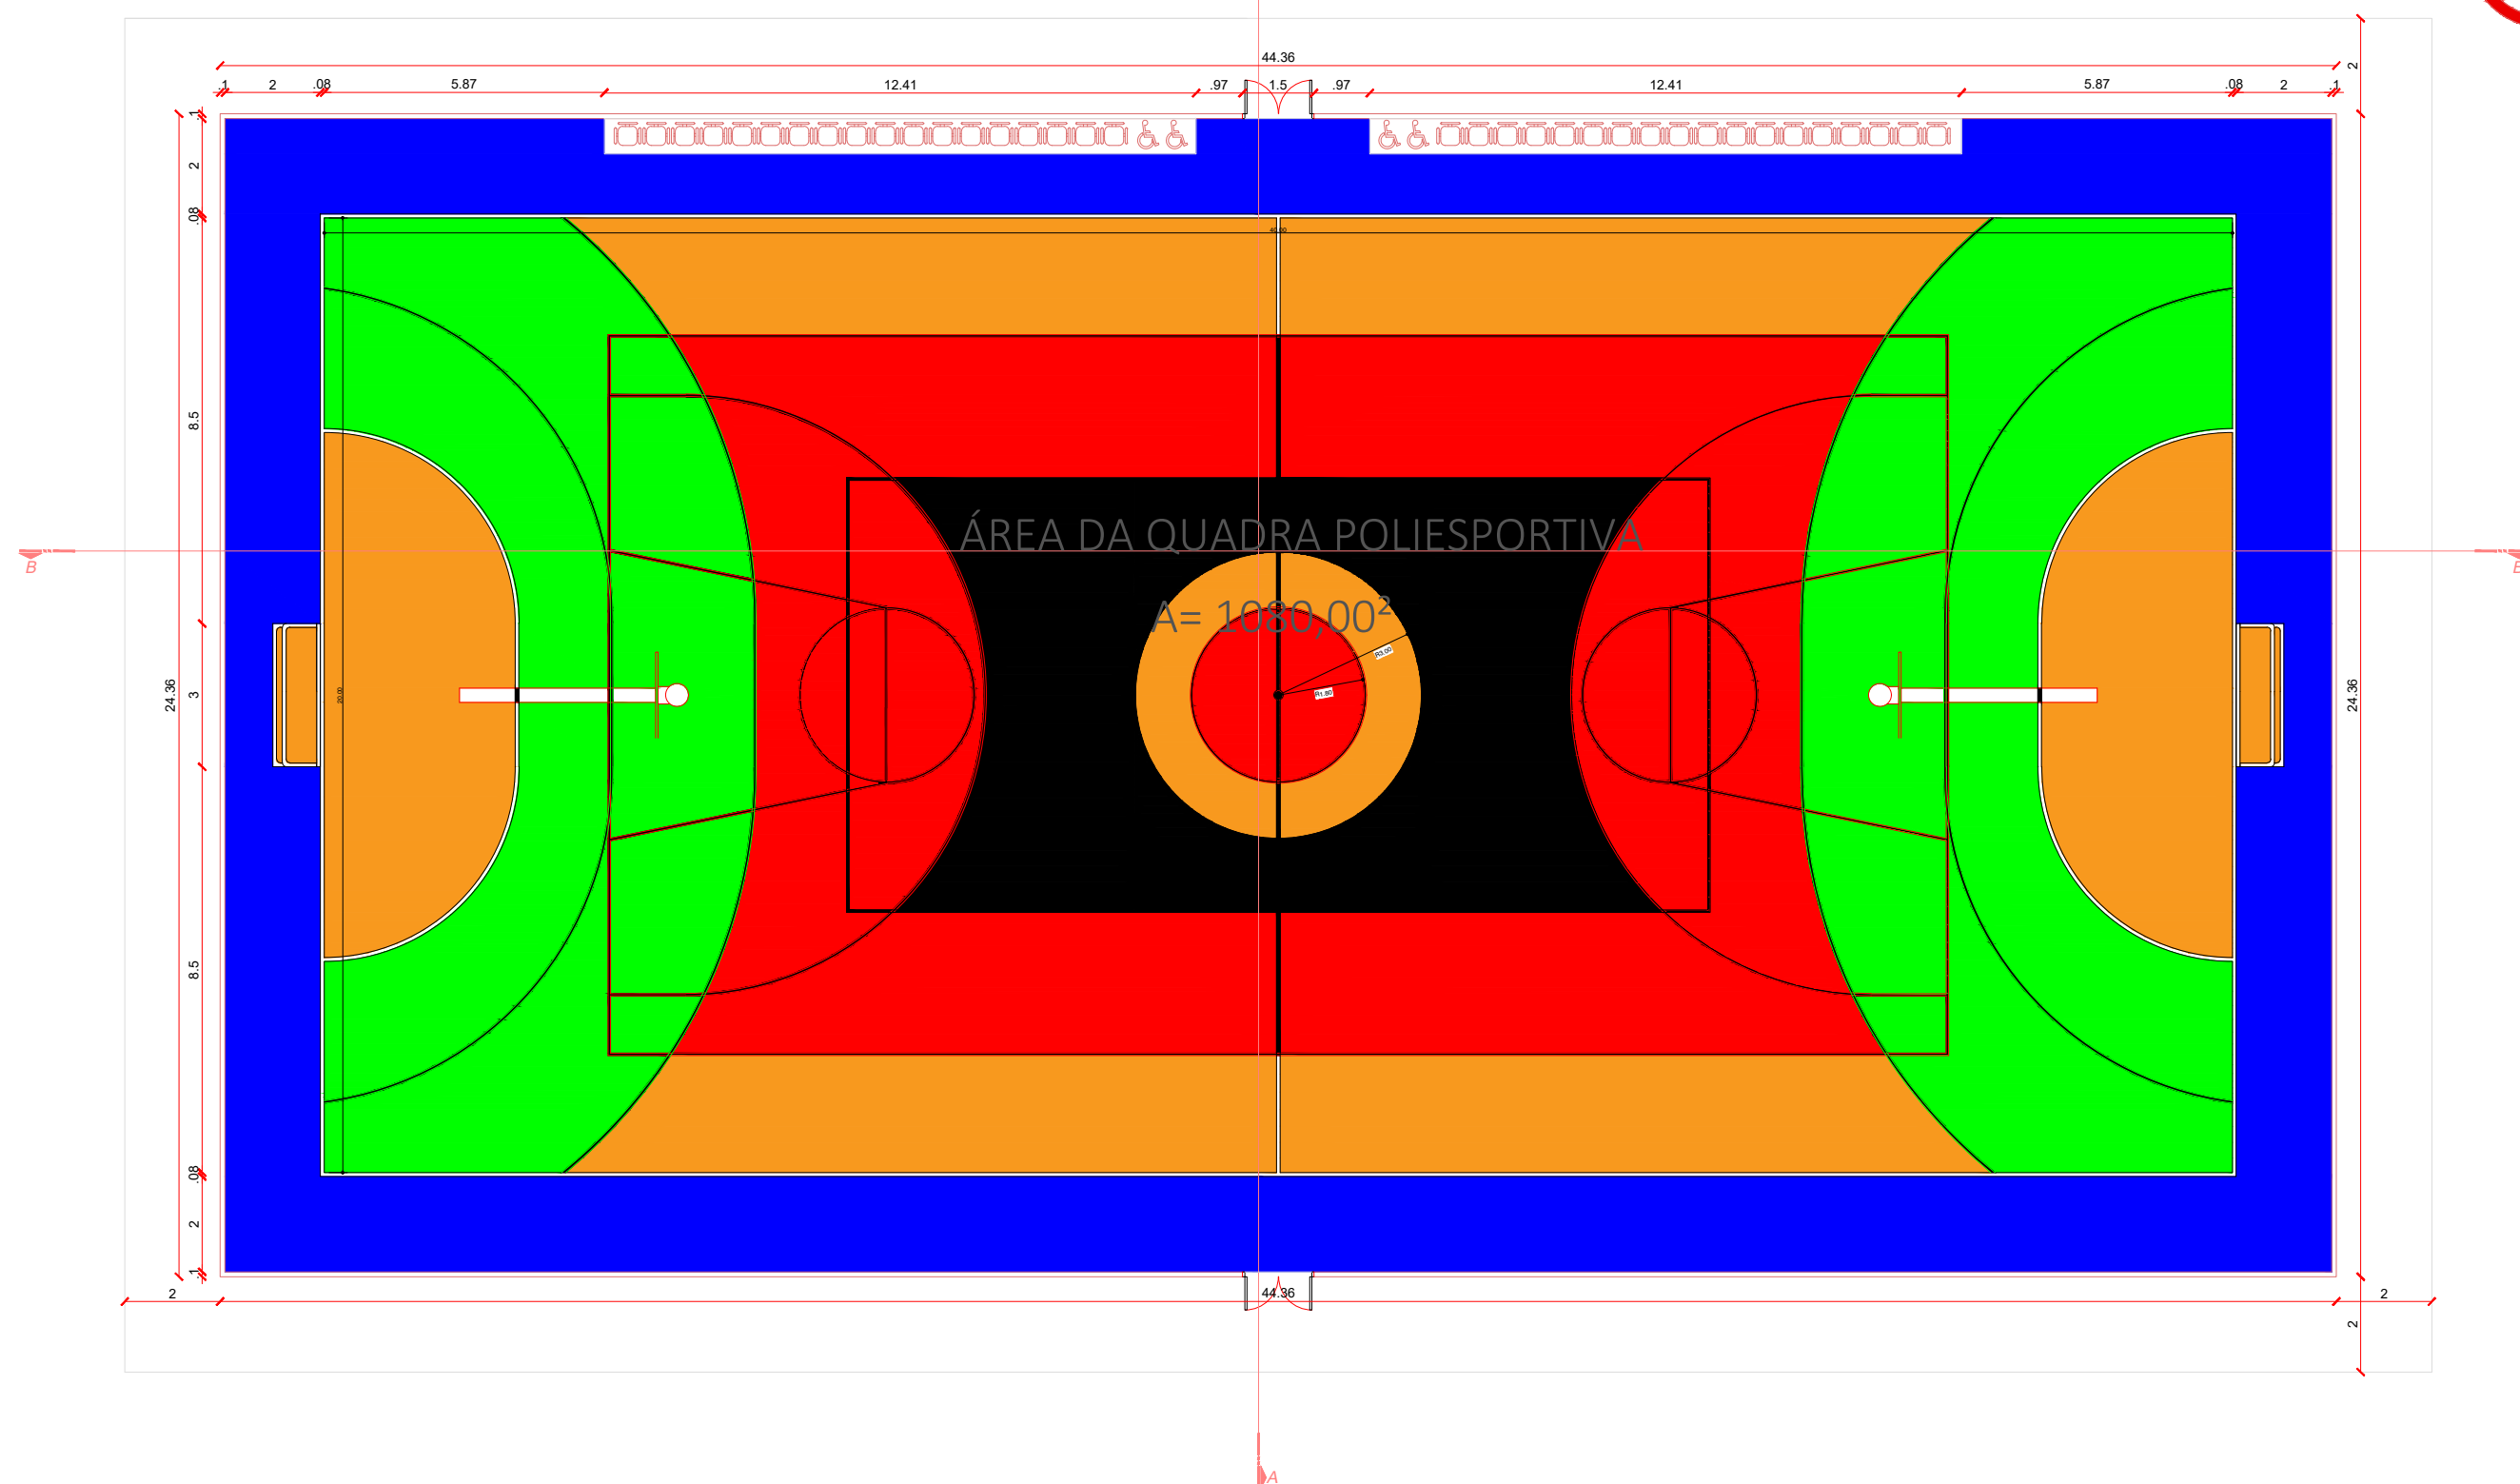


01

# PLANTA BAIXA - QUADRA POLIESPORTIVA

ESCALA: 1/200

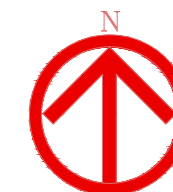

**PREFEITURA MUNICIPAL DE VÁRZEA GRANDE**  
amar - cuidar - acreditar

## PREFEITURA MUNICIPAL DE VÁRZEA GRANDE

Av. Castelo Branco, Espaço Municipal, 2500 - Centro Sul, Várzea Grande/MT  
CEP 78125-700 - Fone/Fax: 65 3688 8000

PROJETO:

PARQUE BERNECK  
QUADRAS POLIESPORTIVAS E AREIA

LOCALIZAÇÃO:

Av. Julio Campos - Bairro: Água Vermelha  
no Município de Várzea Grande-MT

ASSUNTO:

PLANTA BAIXA - QUADRA POLIESPORTIVA

AUTOR DO PROJETO:

ARQ. ENODES SOARES FERREIRA  
CAU: A 56.503-2

ARQ. STEFAYNIE MORAES  
CAU: 19.8804-2

PROJETISTA:

ARQ. STEFAYNIE MORAES  
CAU: 19.8804-2

DATA:

10/04/2018

ESCALA:

INDICADA

FOLHA Nº

02/04