
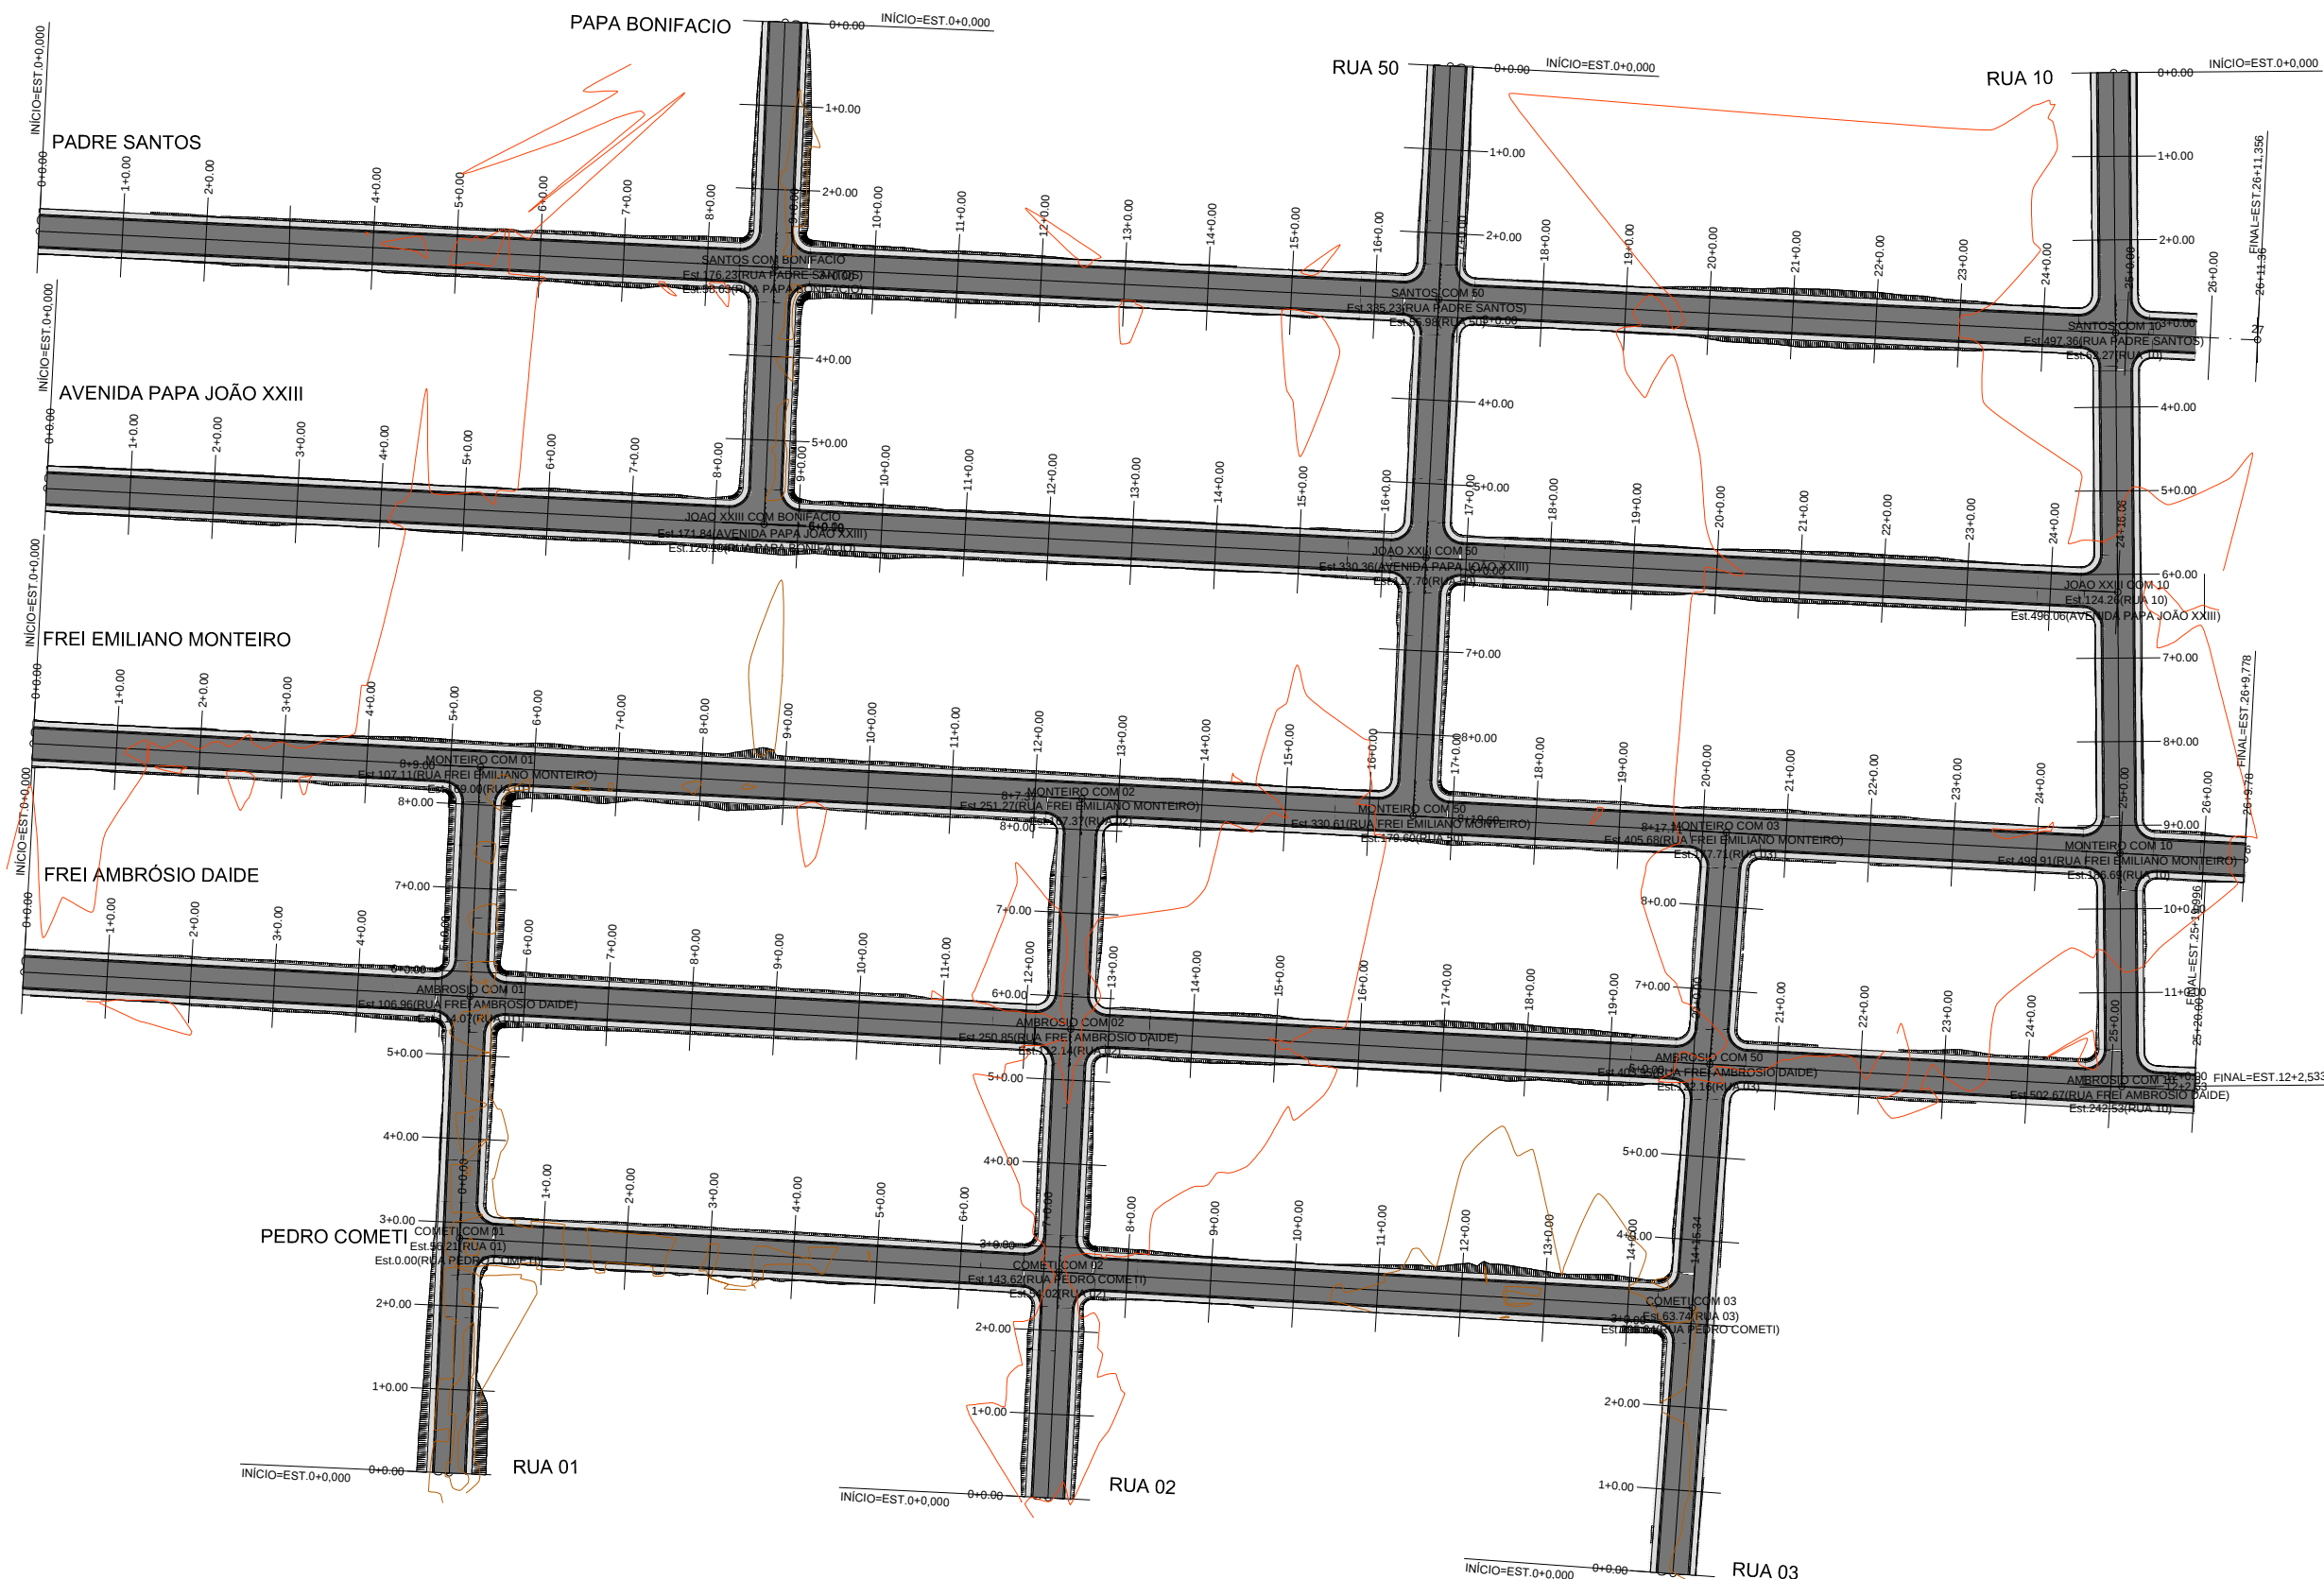


 

 Schuring & Schuring	Schuring & Schuring Ltda. Escritório Técnico B.E. SCHURING - Projetos de Engenharia Av. XV de Novembro, 489 - Porto 2o. Andar - Curitiba MT Fone:(065) 321.9959 - Fax:(065) 623.3566 - Email - schuring@terra.com.br
PROJETO:	PROPRIETÁRIO:
PREFEITURA MUNICIPAL DE VÁRZEA GRANDE Av. Castelo Branco, 2500 - Centro Sul, Várzea Grande - MT	
RESP. TEC. EXECUÇÃO:	OBRA:
	VIÁRIO MARINGÁ
AUTORES DO PROJETO:	END.:
 Benedito Eliseu Schuring Eng Civil CREA 715-D-MT  Arthur Ferreira Martins Eng Civil CREA MT 036792  Andre Luis Schuring Eng Civil CREA 86947-MT	Bairro Maringa, Várzea Grande - MT
ASSUNTO:	
PROJETO GEOMÉTRICO	
PEÇAS DETALHADAS PLANTA BAIXA	
FIC:	DECRETOS AUTORIZANDO RESERVAÇÕES VERIFICAR MEDIDAS NA OBRA
ESCALA: 1:500	DATA:
ARQUIVO:	06/09/2018
FOLHA No.	
01	