


01 CORTE A.A'  
ESCALA: 1/300

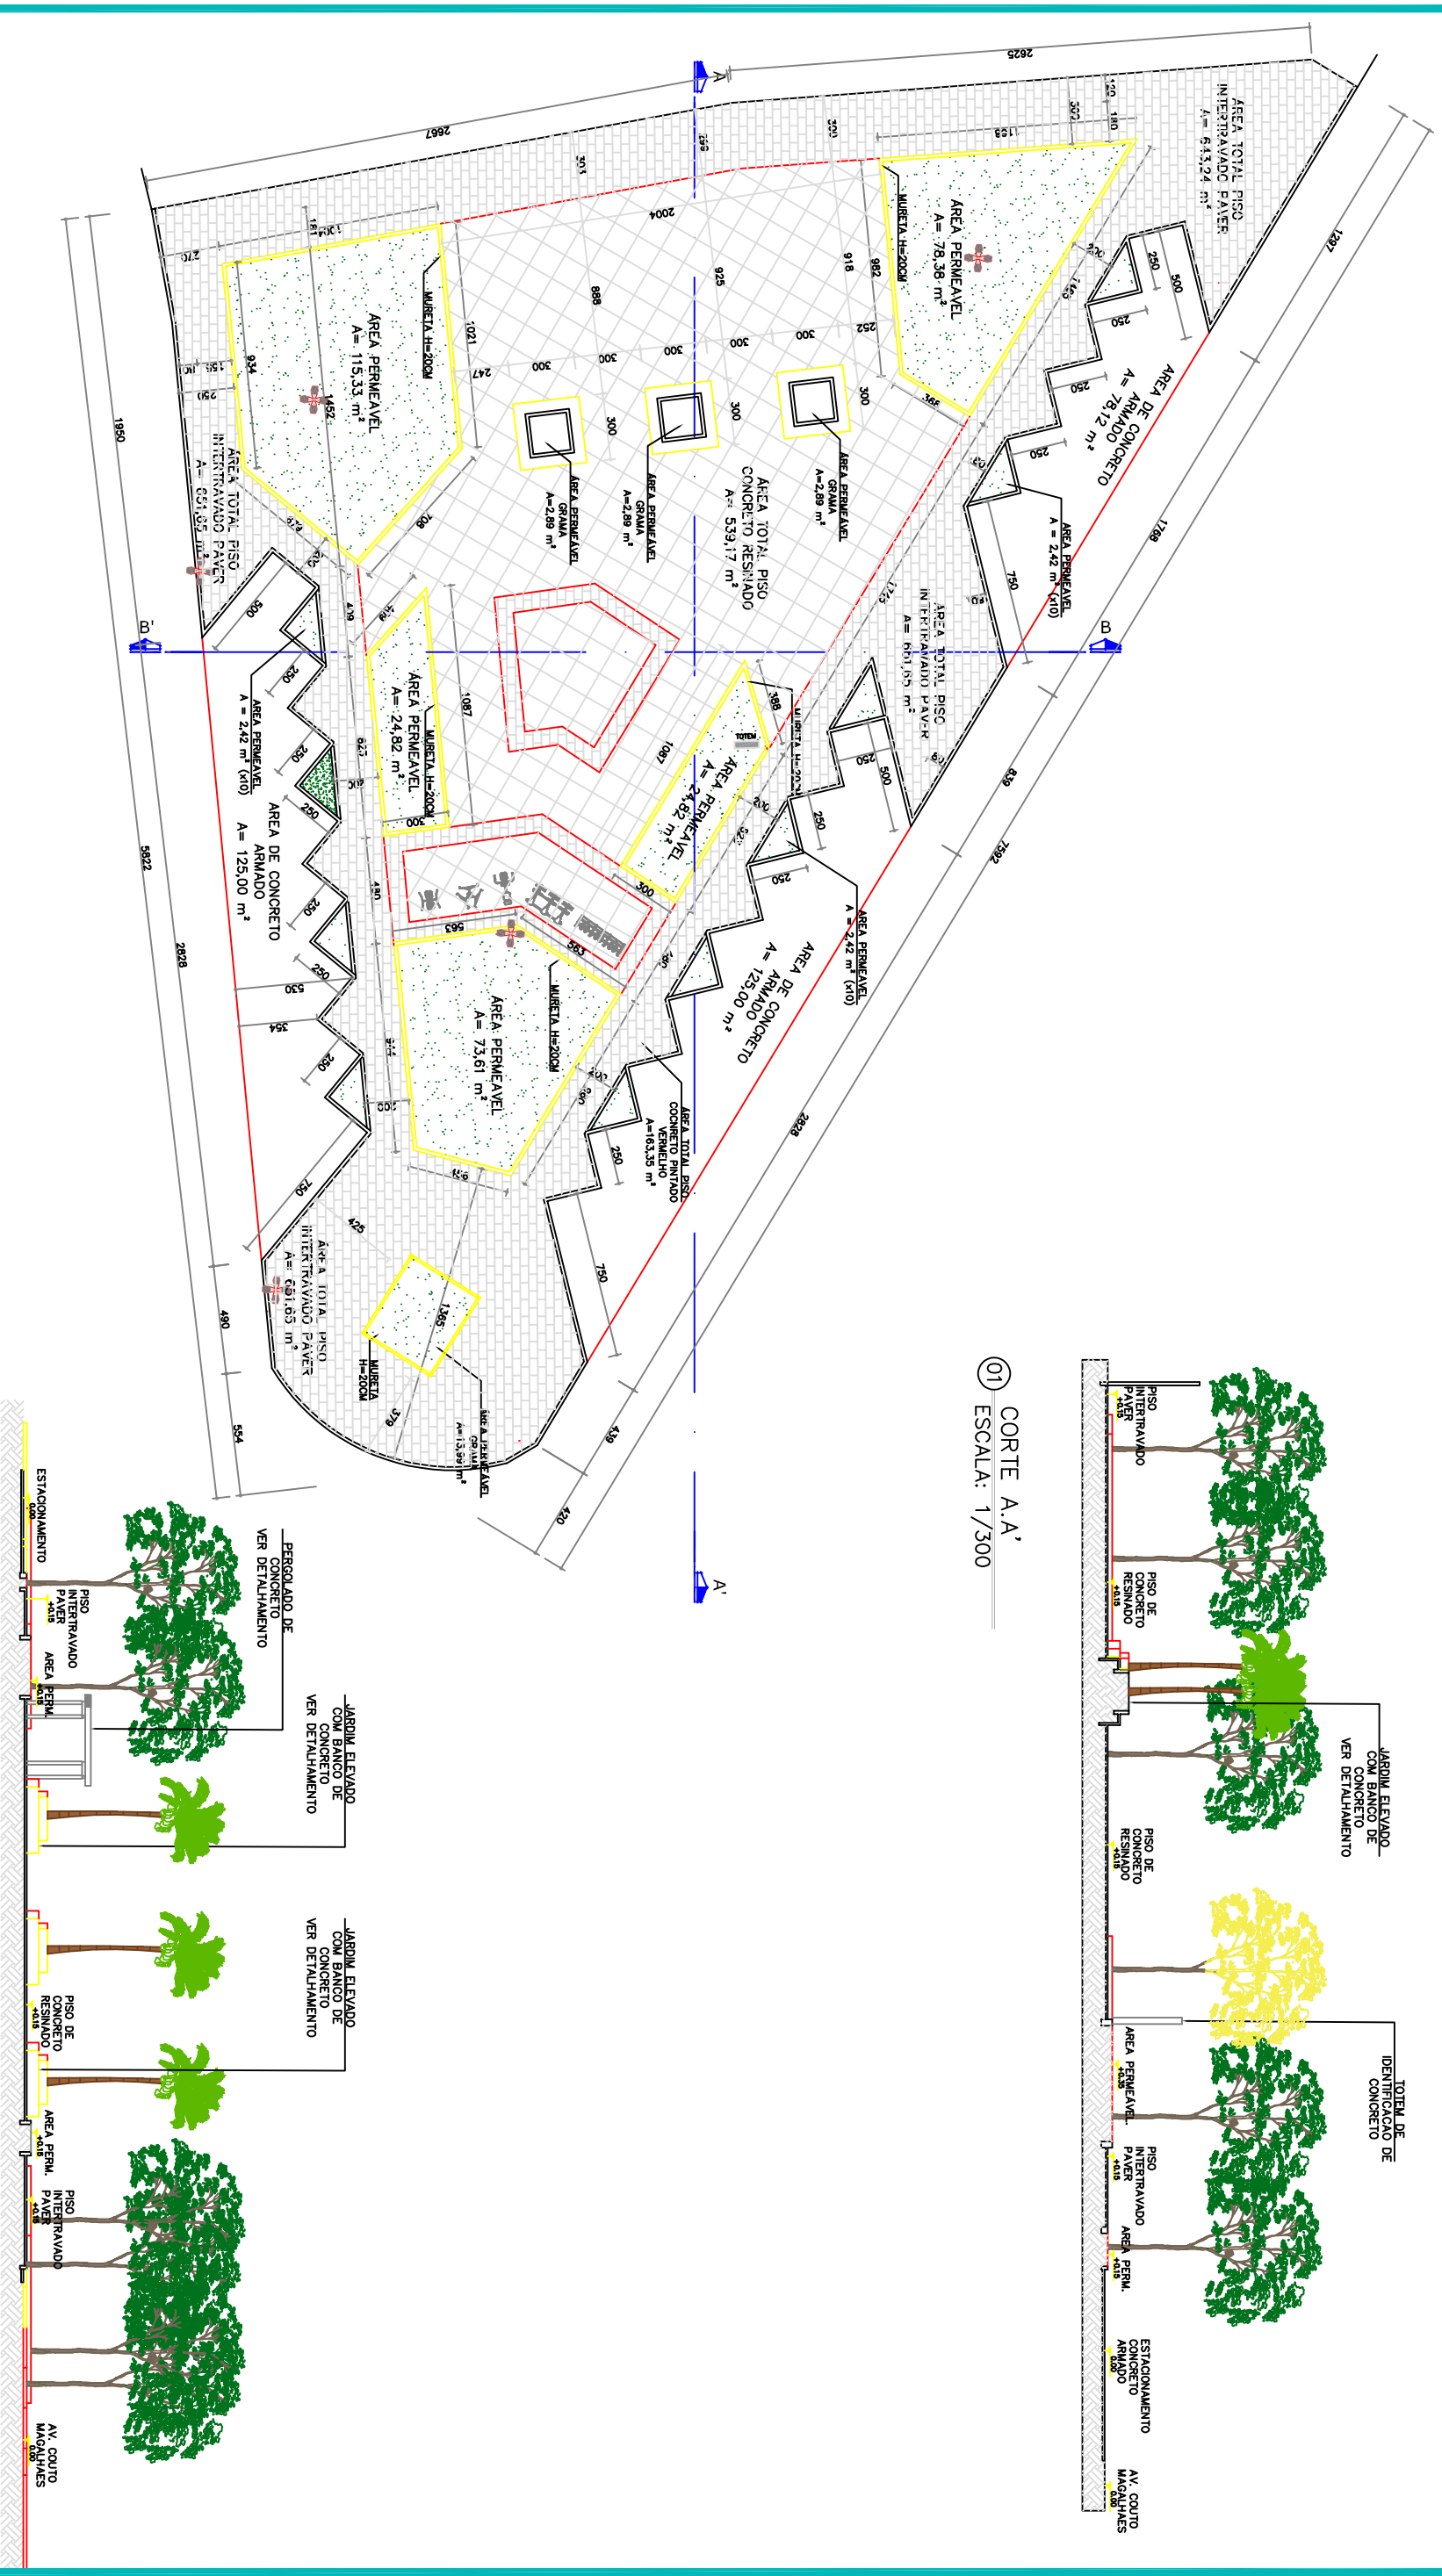

01 PLANTA BAIXA  
ESCALA: 1/300

02 CORTE B.B'  
ESCALA: 1/300

PREFEITURA MUNICIPAL DE VÁRZEA GRANDE

Av. Castelo Branco, Espaço Municipal, 2500 – Centro Sul, Várzea Grande/MT  
CEP 78125-700 – Fone/Fax: 65 3688 8000

PROJETO:

PRAÇA  
GLAUCIA GARCIA

LOCALIZAÇÃO:

Av. Couto Magalhães com Rua Gov. Pedro Pedrossian,  
Bairro Centro Norte, Município de Várzea Grande

ASSUNTO:

PLANTA IDICAÇÃO ILUMINAÇÃO E AGUA

**AUTORES DO PROJETO:**

ENODES SOARES FERREIRA  
CAU: A 56.503-2

ICARO JOSE GODOY DE C. MARCONI  
CAU A150278-6

DATA:

ESCALA:  
INDICADA

FOLHA N.º

02/05