




01 PLANTA BAIXA POSTO GM
ESCALA: 1/100

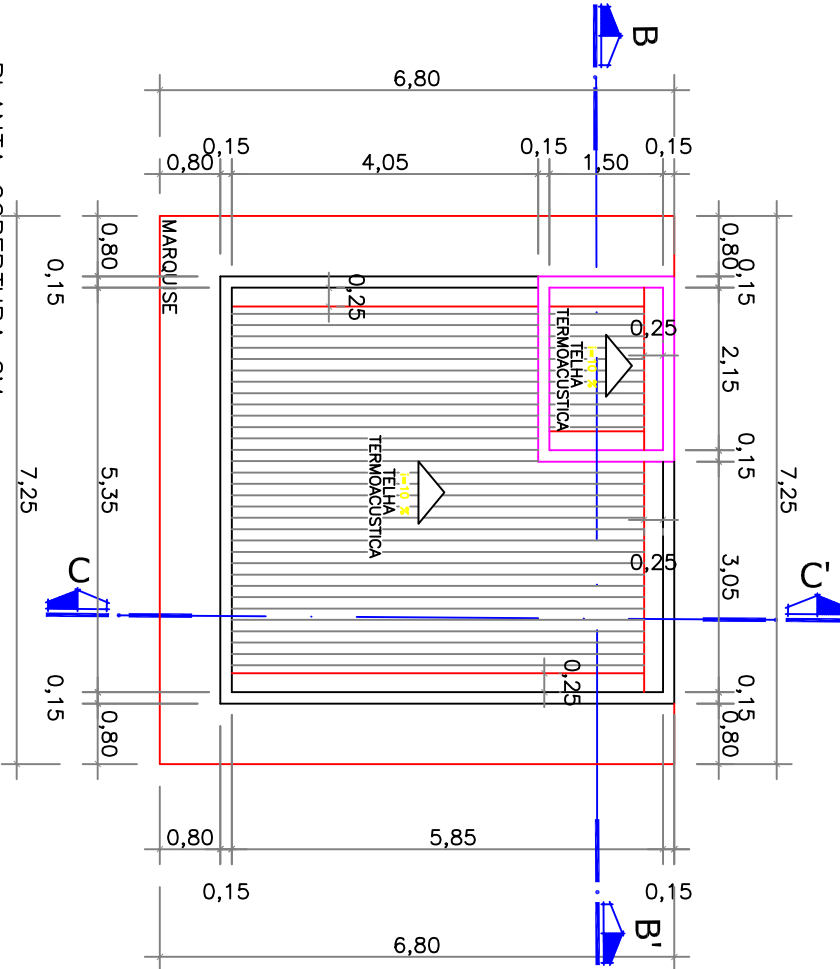


03 PLANTA COBERTURA GM
ESCALA: 1/100

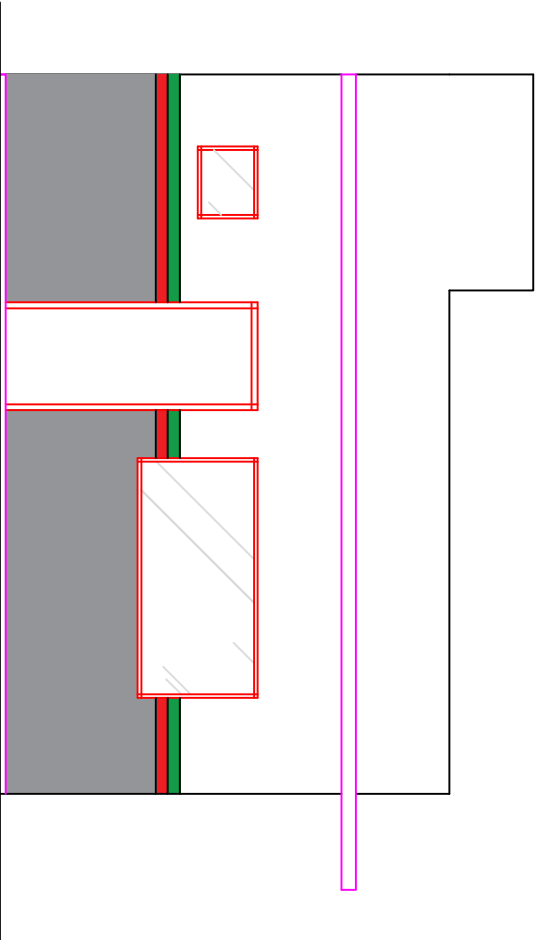


05 FACHADA LATERAL
ESCALA: 1/100

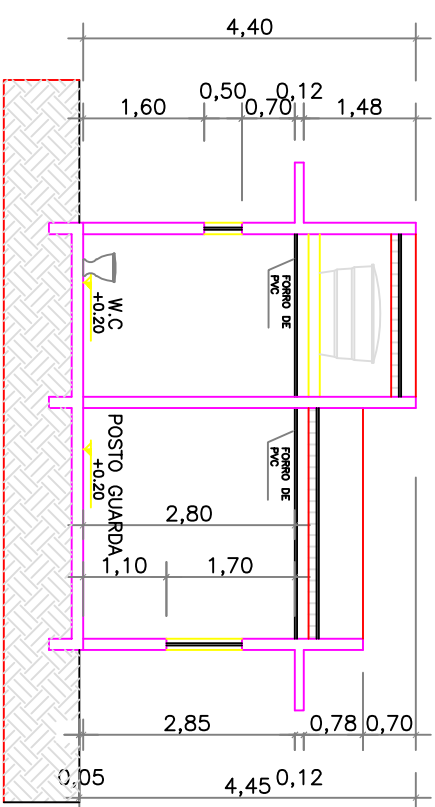


02 CORTE C.C'
ESCALA: 1/100

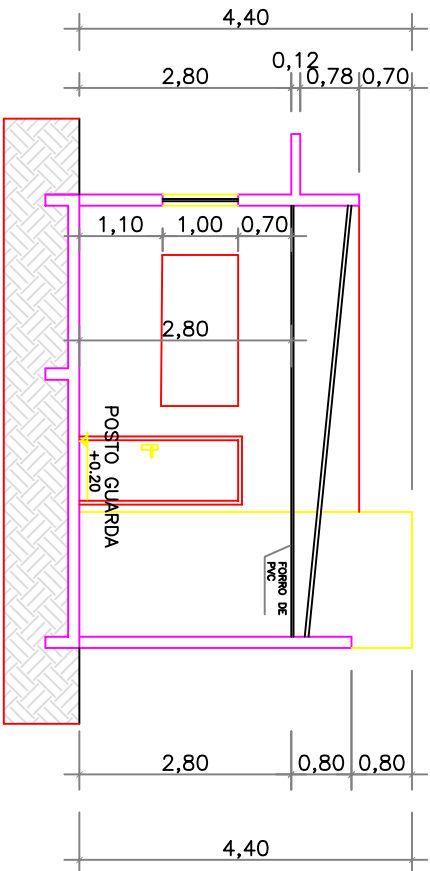

04 CORTE B.B'
ESCALA: 1/100

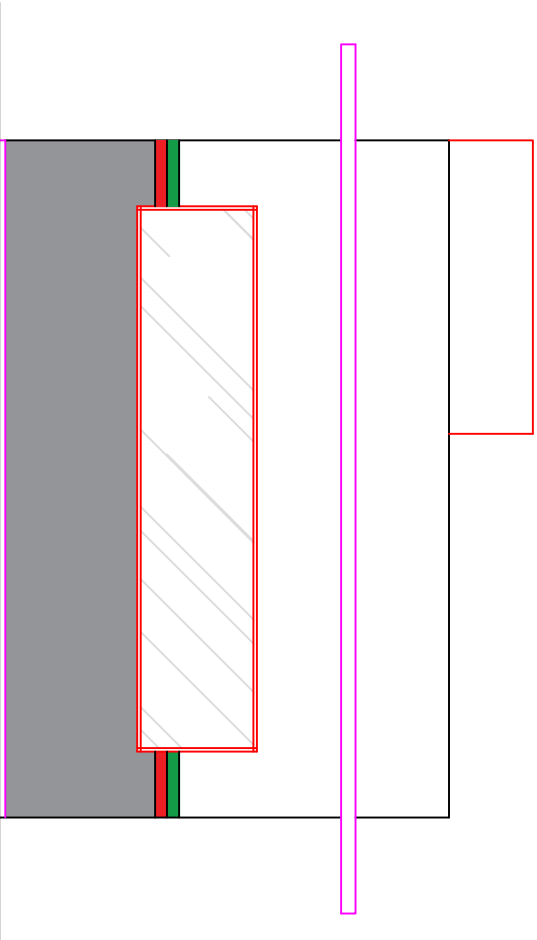

06 FACHADA FRONTAL
ESCALA: 1/100



PREFEITURA MUNICIPAL DE
VARZEA GRANDE
amém - cuidar - acreditar

PRAÇA
AQUIDABAN

PROJETO:

LOCALIZAÇÃO:
Av. Couto Magalhães entre Rua 24 de Outubro e Rua: Ten. Cipriano
Bairro Centro, Município de Várzea Grande

ASSUNTO:
PLANTA BAIXA, CORTES E FACHADAS POSTO GUARDA MUNICIPAL

AUTORES DO PROJETO:

ENODES SOARES FERREIRA
CAU: A 56.503-2

ICARO JOSE GODOY DE C. MARCONI
CAU A150278-6

DATA:
21/03/2019

ESCALA:
INDICADA

FOLHA N°
05/08