


## DETALHES

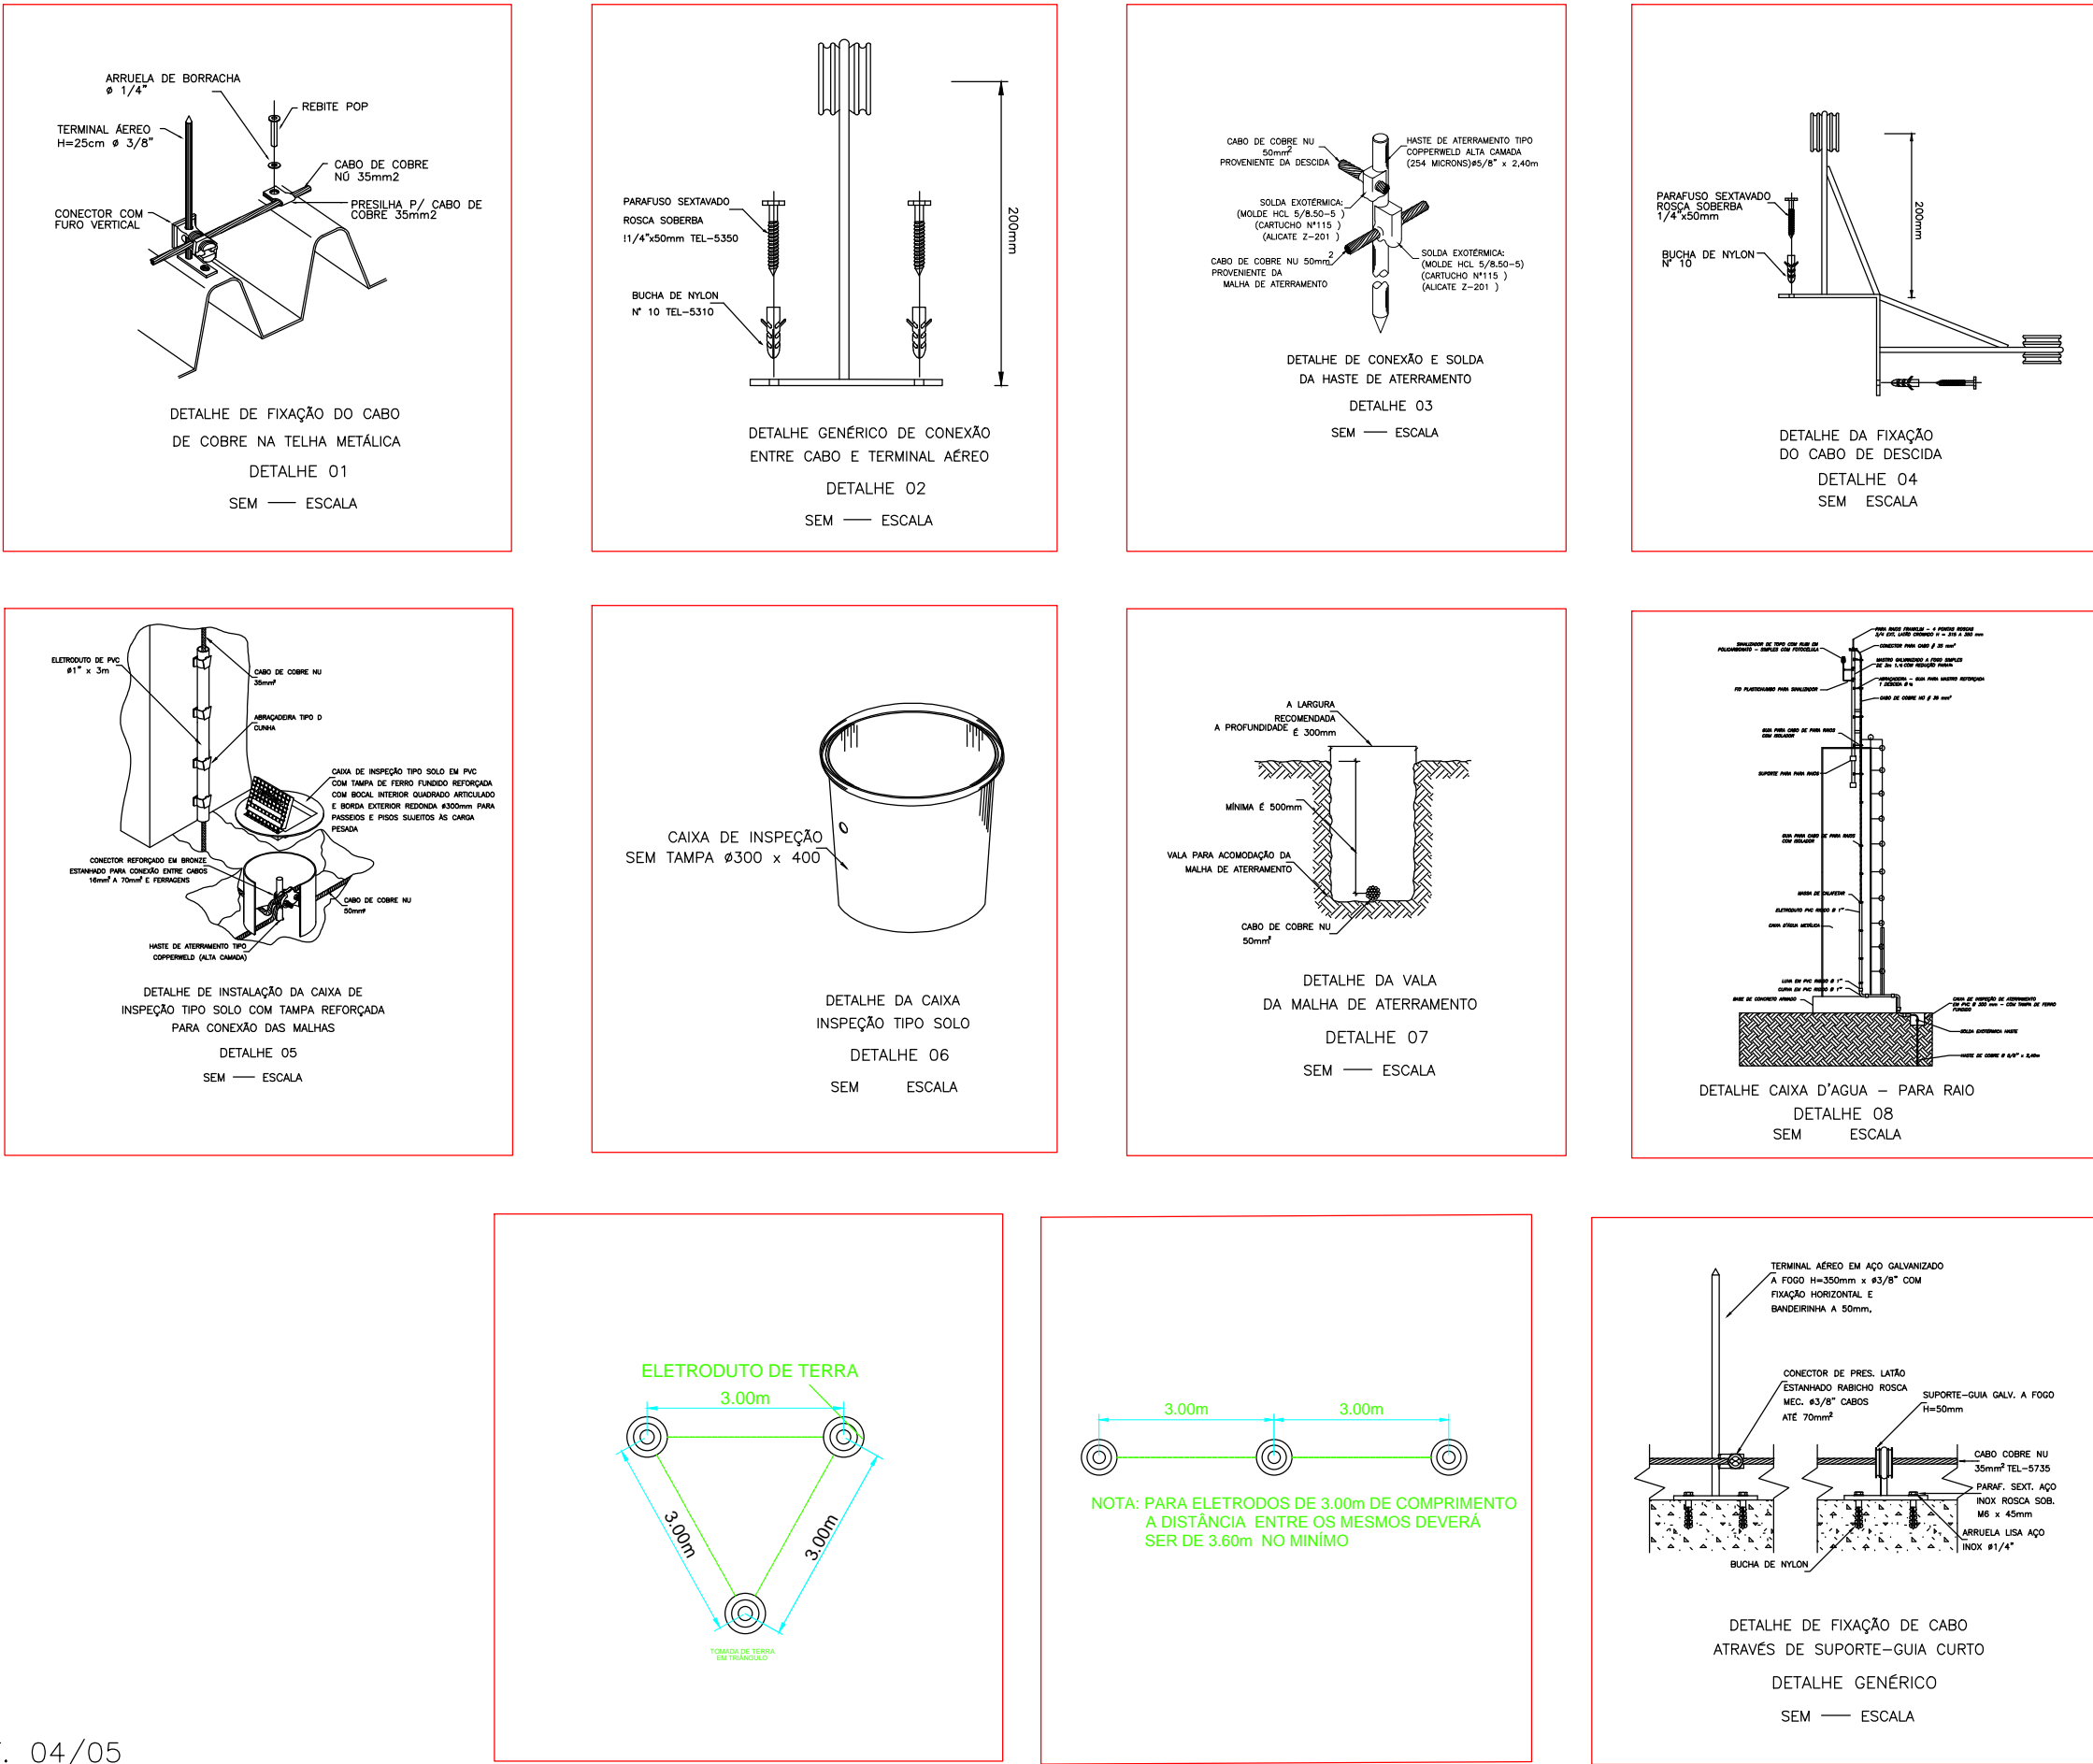

fck 250. kg/cm <sup>2</sup> - C25	
<b>S</b> Schuring & Schuring Ltda. Escritório Técnico B.E.SCHURING - Projetos de Engenharia Av. XV de Novembro, 489 - Porto do Andor - Cuiabá MT Fone(55) 351 9999 - Fax(55) 353 3566 - E-mail - schuring@terra.com.br	
PROJETO	PROPRIETÁRIO
RESP. TEC. EXECUÇÃO	OBRA: UNIDADE BÁSICA DE SAÚDE LURS- MATILDE CURVO DE MORAES END: AVENIDA DOS BANDEIRANTES, CDNJHABIT, JOSE CARLOS GUIMARAES, Varzea Grande-MT
AUTORES DO PROJETO	ASSINADO
Benedicto Eliseu Schuring Engenheiro André Luiz Schuring Engenheiro	PLANTA DE BAIXA PROJETO SPDA PECAS DETALHADAS PLANTA BAIXA E DETALHES
VERIFICAR AUTORES RESERVADOS VERIFICAR MEDIDAS NA OBRA	DATA 05/08/2019
ESCALA 1:50	FOLHA No. UNICA