




BR-01 QUANTIDADE: 15
AMBIENTES: Salas de Aula (Térreo e Superior)

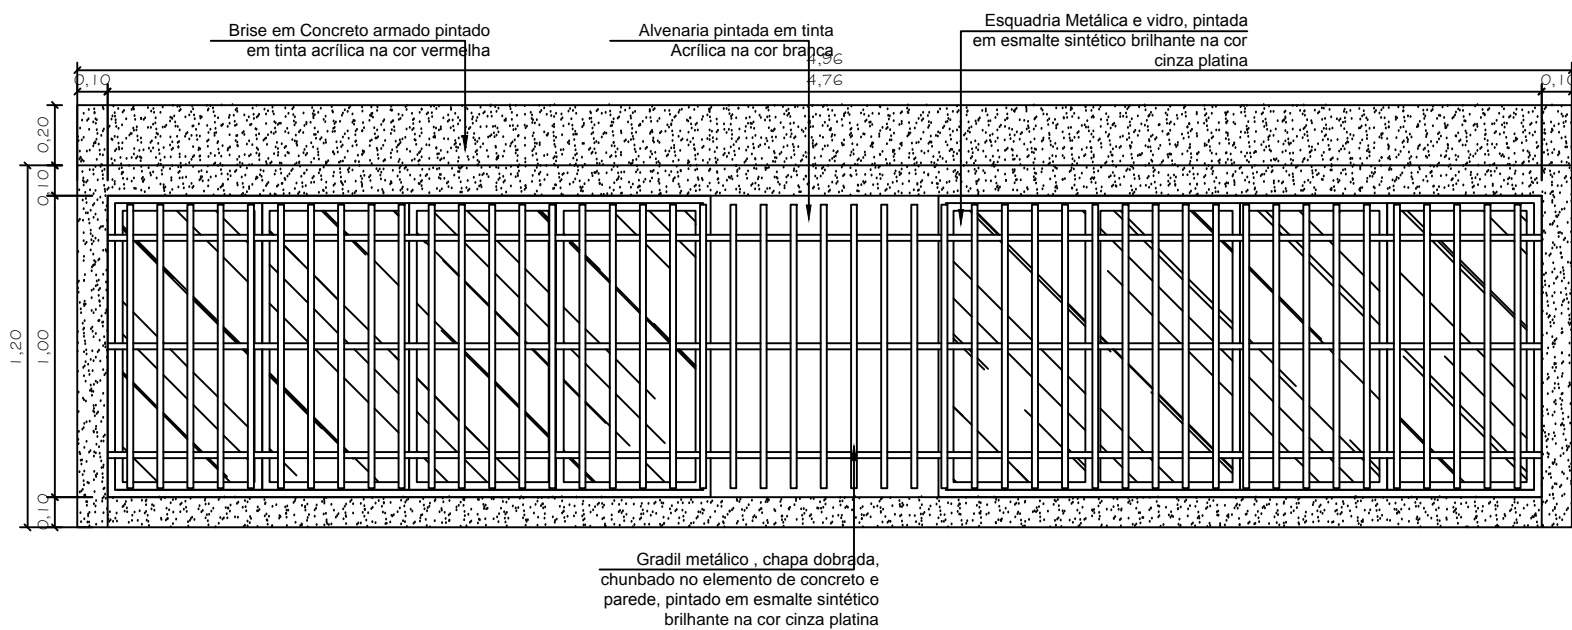


VISTA FRONTAL
Brises Janelas Salas de Aula
Escala: 1/20

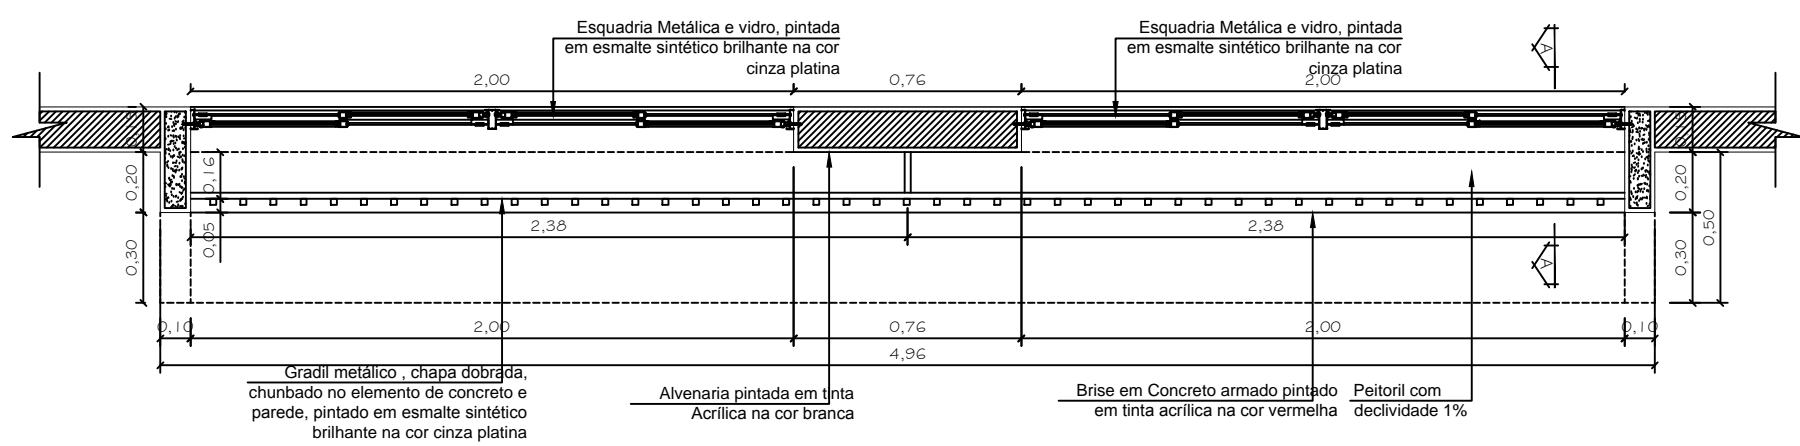


PLANTA BAIXA
Brises Janelas Salas de Aula
Escala: 1/20

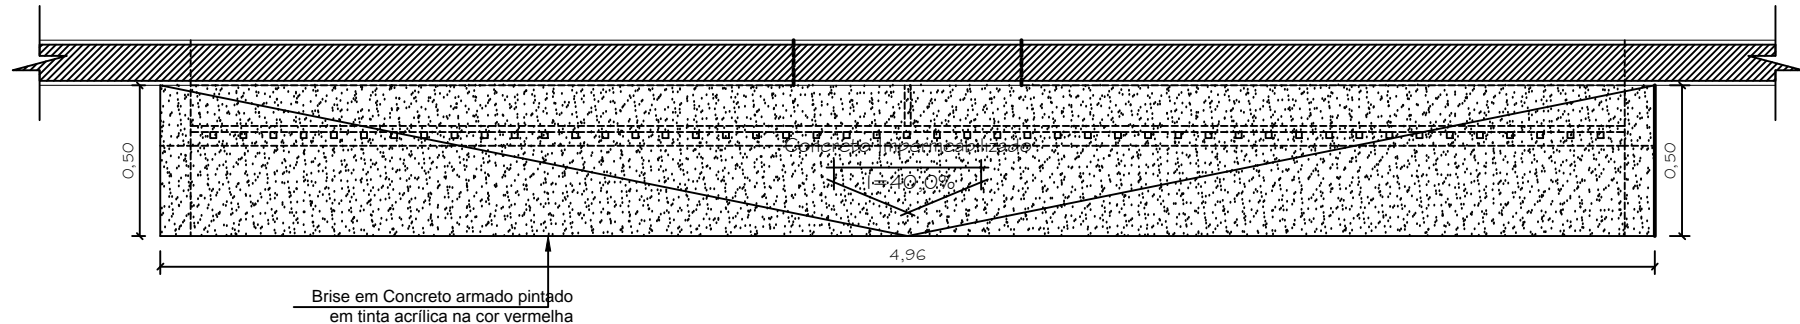

PLANTA SUPERIOR
Brises Janelas Salas de Aula
Escala: 1/20

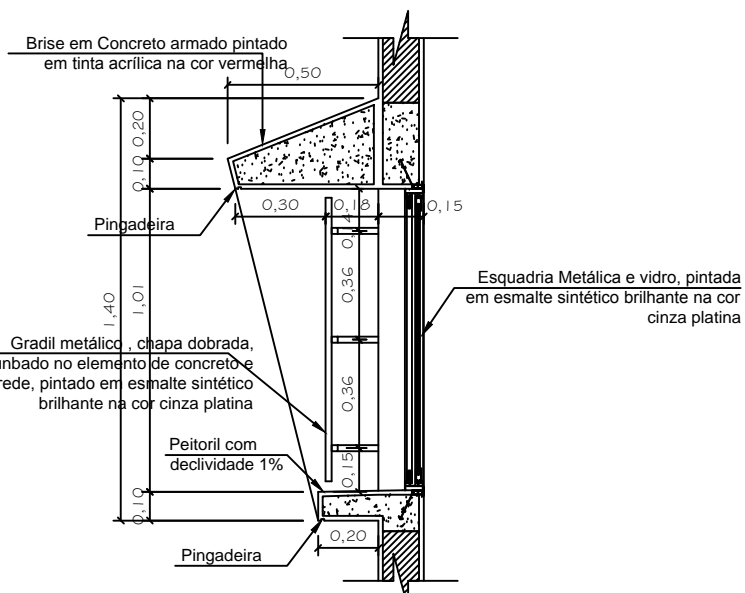


CORTE AA
Brises Janelas Salas de Aula
Escala: 1/20

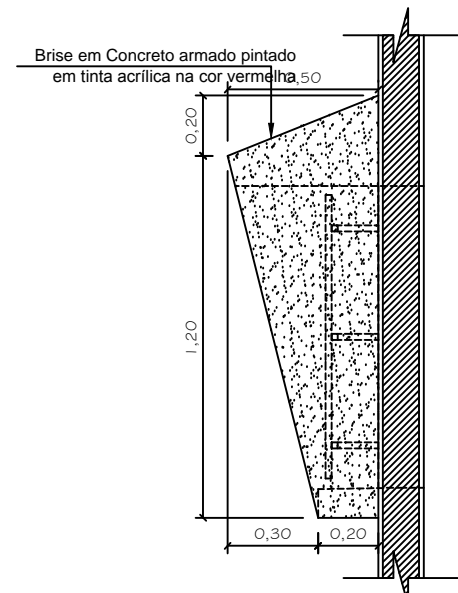


VISTA LATERAL
Brises Janelas Salas de Aula
Escala: 1/20


BR-02 QUANTIDADE: 01
AMBIENTES: Sala de Reuniões (Térreo)

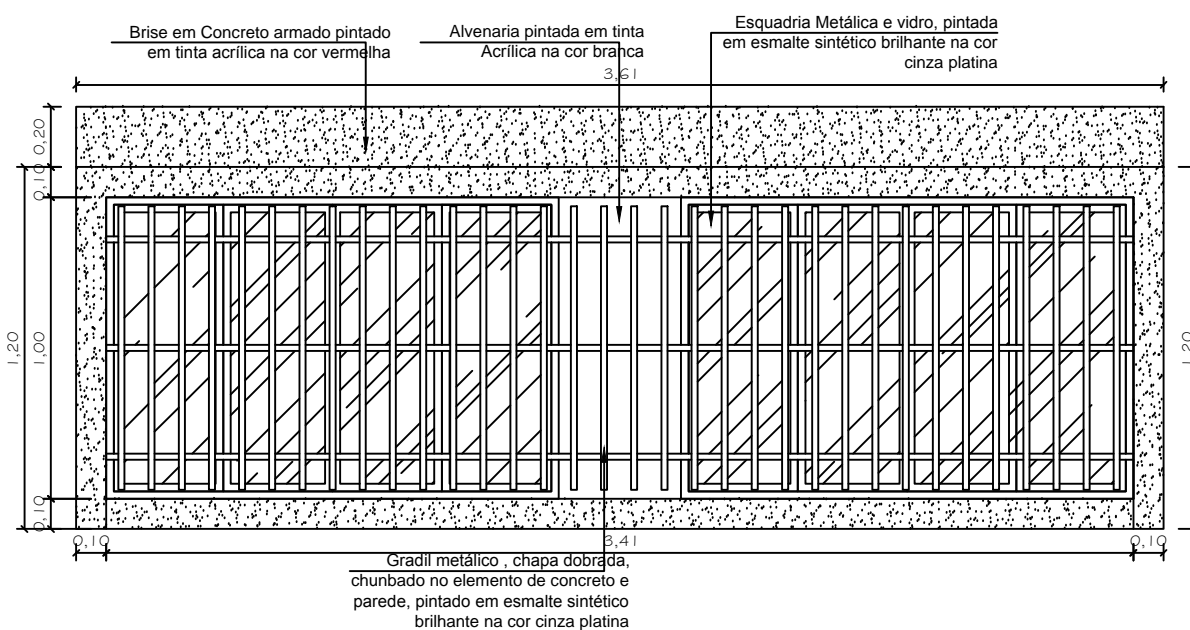


VISTA FRONTAL
Brise Janelas Sala Reunião
Escala: 1/20

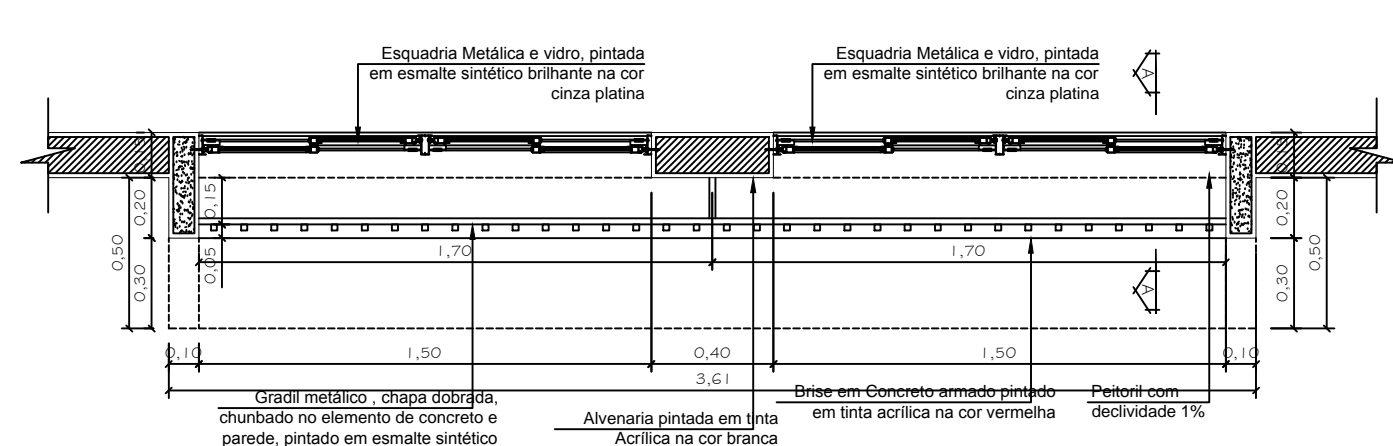


PLANTA BAIXA
Brise Janelas Sala Reunião
Escala: 1/20

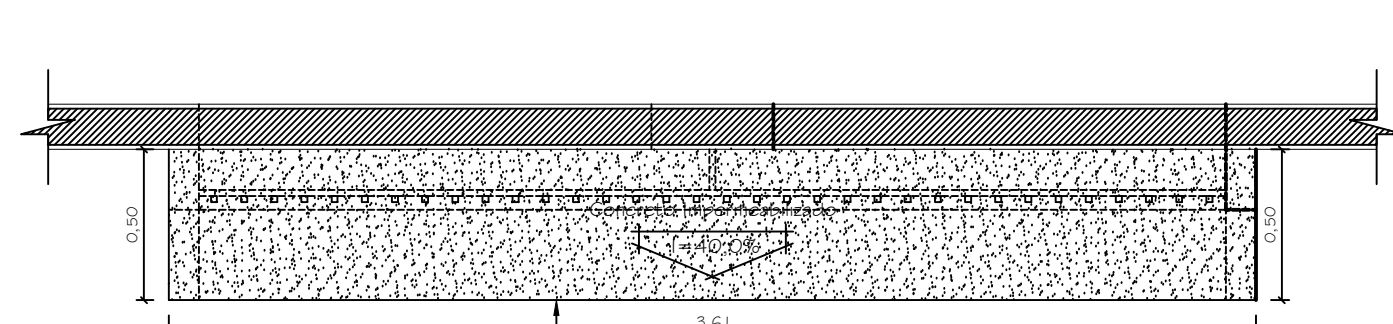

PLANTA SUPERIOR
Brise Janelas Sala Reunião
Escala: 1/20

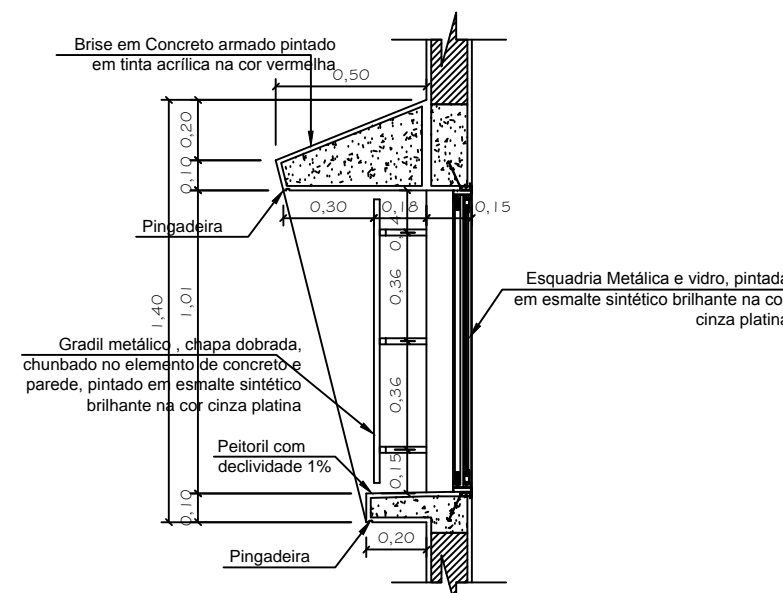


CORTE AA
Brise Janelas Sala Reunião
Escala: 1/20

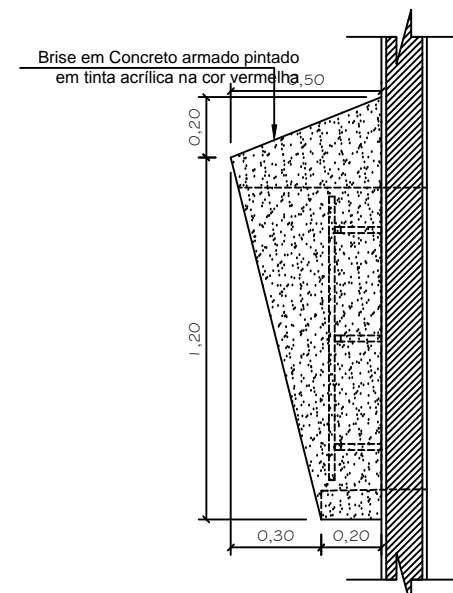


VISTA LATERAL
Brise Janelas Sala Reunião
Escala: 1/20


BR-03 QUANTIDADE: 01
AMBIENTES: Wc. Funcionários Feminino (Térreo)

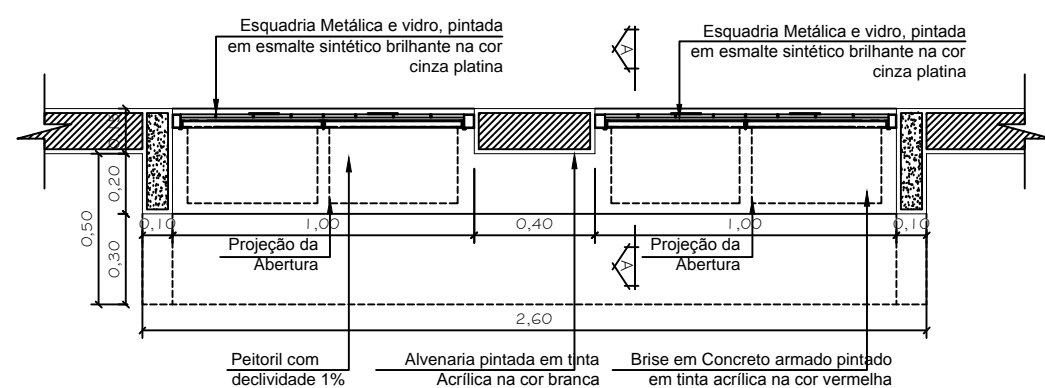


PLANTA BAIXA
Brise Janela Wc. Func. Fem.
Escala: 1/25

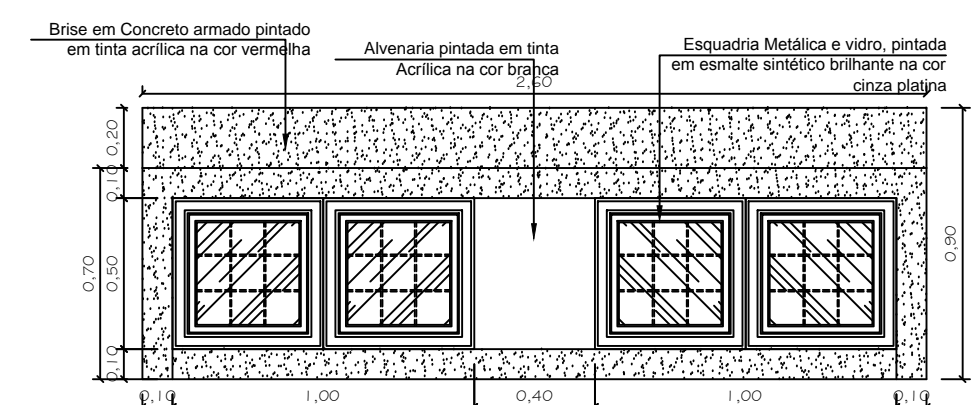


VISTA FRONTAL
Brise Janela Wc. Func. Fem.
Escala: 1/25

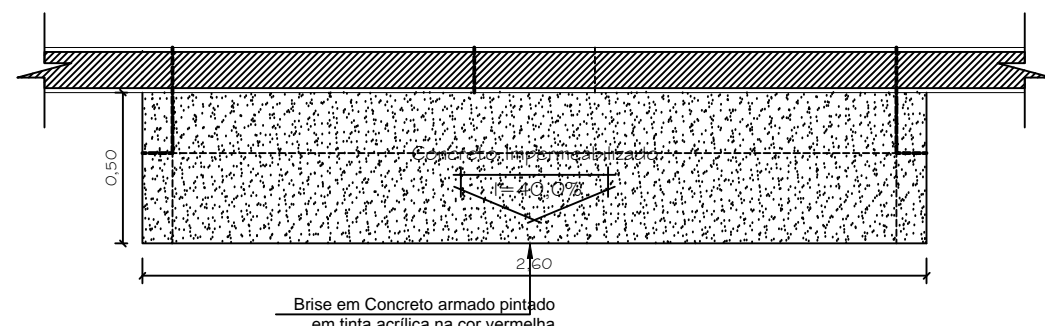

PLANTA SUPERIOR
Brise Janela Wc. Func. Fem.
Escala: 1/25

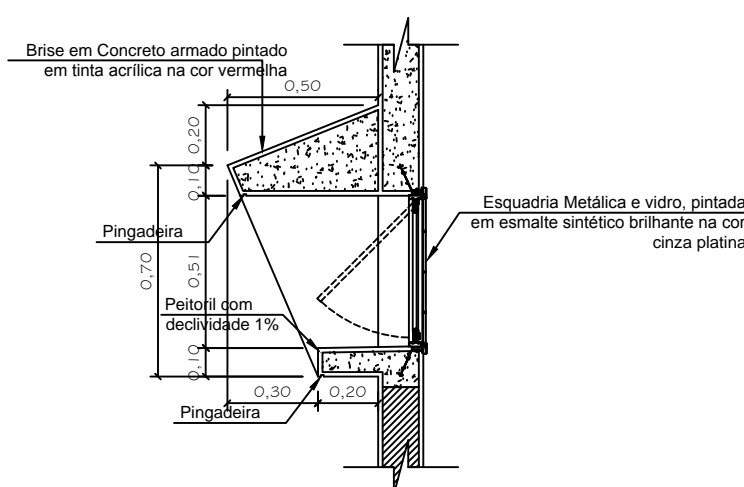


CORTE AA
Brise Janela Wc. Func. Fem.
Escala: 1/25

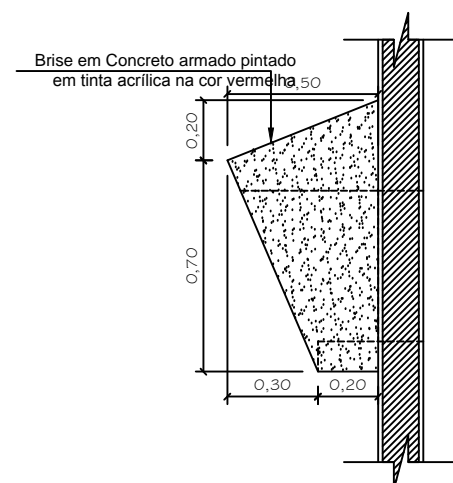


VISTA LATERAL
Brise Janela Wc. Func. Fem.
Escala: 1/25


BR-04 QUANTIDADE: 01
AMBIENTES: Cozinha (Térreo)

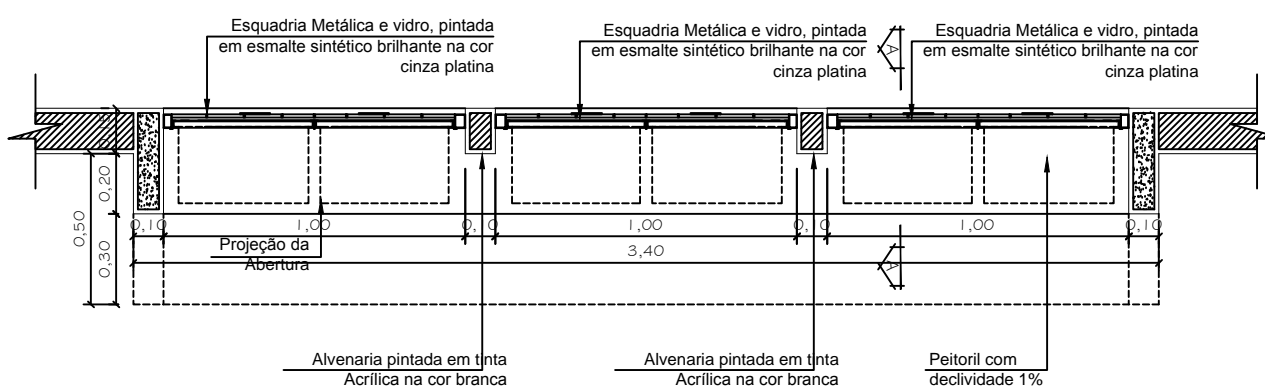


PLANTA BAIXA
Brise Janela Cozinha
Escala: 1/25

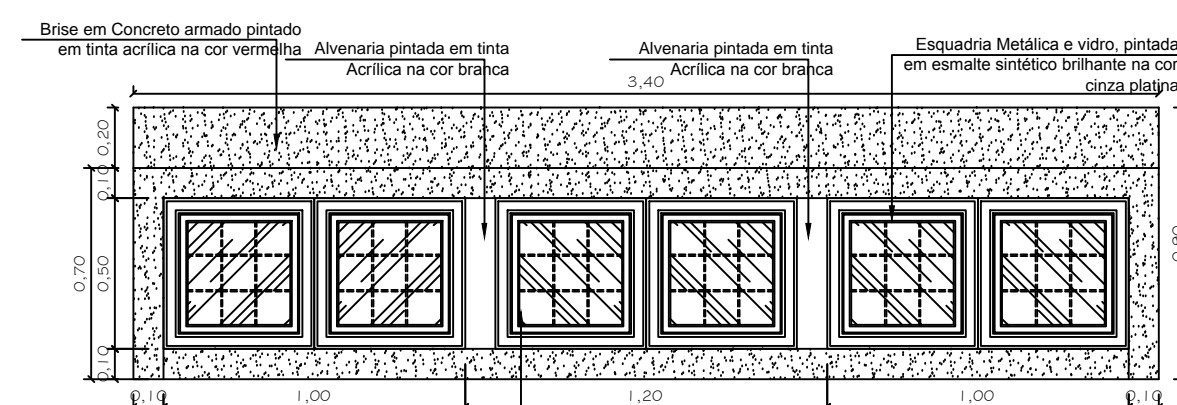


VISTA FRONTAL
Brise Janela Cozinha
Escala: 1/25

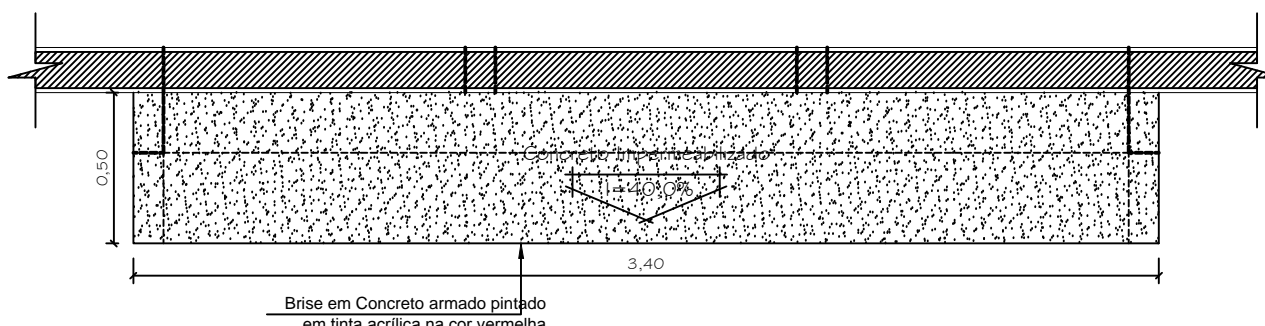

PLANTA SUPERIOR
Brise Janela Cozinha
Escala: 1/25

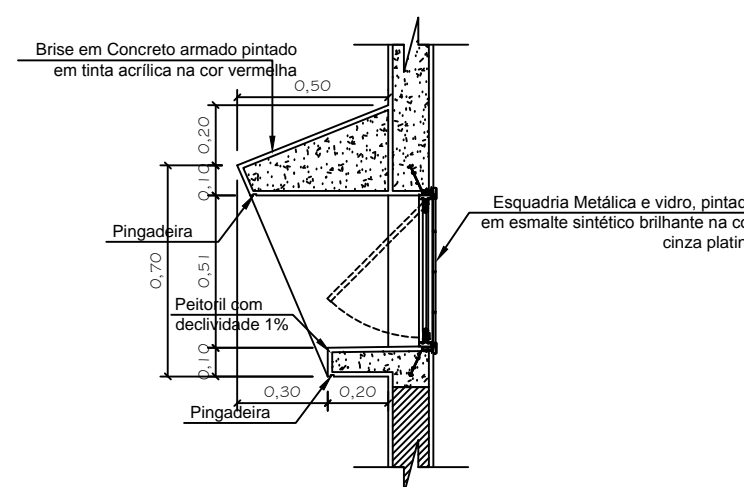

CORTE AA
Brise Janela Cozinha
Escala: 1/25

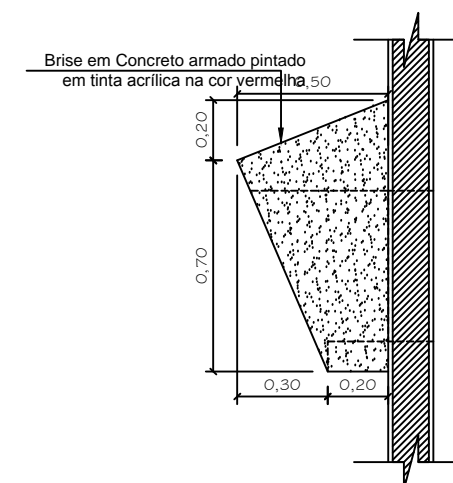

VISTA LATERAL
Brise Janela Cozinha
Escala: 1/25

Schuring & Schuring		Schuring & Schuring Ltda.			
Escritório Técnico B.E. SCHURING - Projetos Estruturais		Av. XV de Novembro, 489 - Porto 2o. Andar - Cuiabá MT			
Fone: (065) 3321 9959 - Fax: (065) 3623 5066 - Internet: Email - schuring@schuring.com.br					
RESP. TEC. EXECUÇÃO:					
Eng. Civil					
E.M.E.B ALINO FERREIRA PROJETO ARQUITETURA	REVISÃO	REVISÃO			
	EMIÇÃO	PROJETO COMPLETO			ANDRÉ
		DISCRIMINAÇÃO	DATA	PROJ.	DES. VERIF. APROV.
AUTORES DO PROJETO:		AV. VERDÃO, ESQ. COM RUA B., PARQUE DO LAGO			
Bnd. Civil Benedito Eliseu Schuring		VÁRZEA GRANDE - MT			
Bnd. Civil André Luiz Schuring		DETALHE: BRISAS - BR-01, BR-02, BR-03 E BR-04			
DATA: MAIO/2017		DIREITOS AUTORAIS RESERVADOS		FOLHA Nº:	
ESCALA: INDICADA		VERIFICAR MEDIDAS NA OBRA		ARQUIVO	
				17/36	