




PLANTA BAIXA  
Superior - Wc. Infantil Masculino  
Escala: 1/25

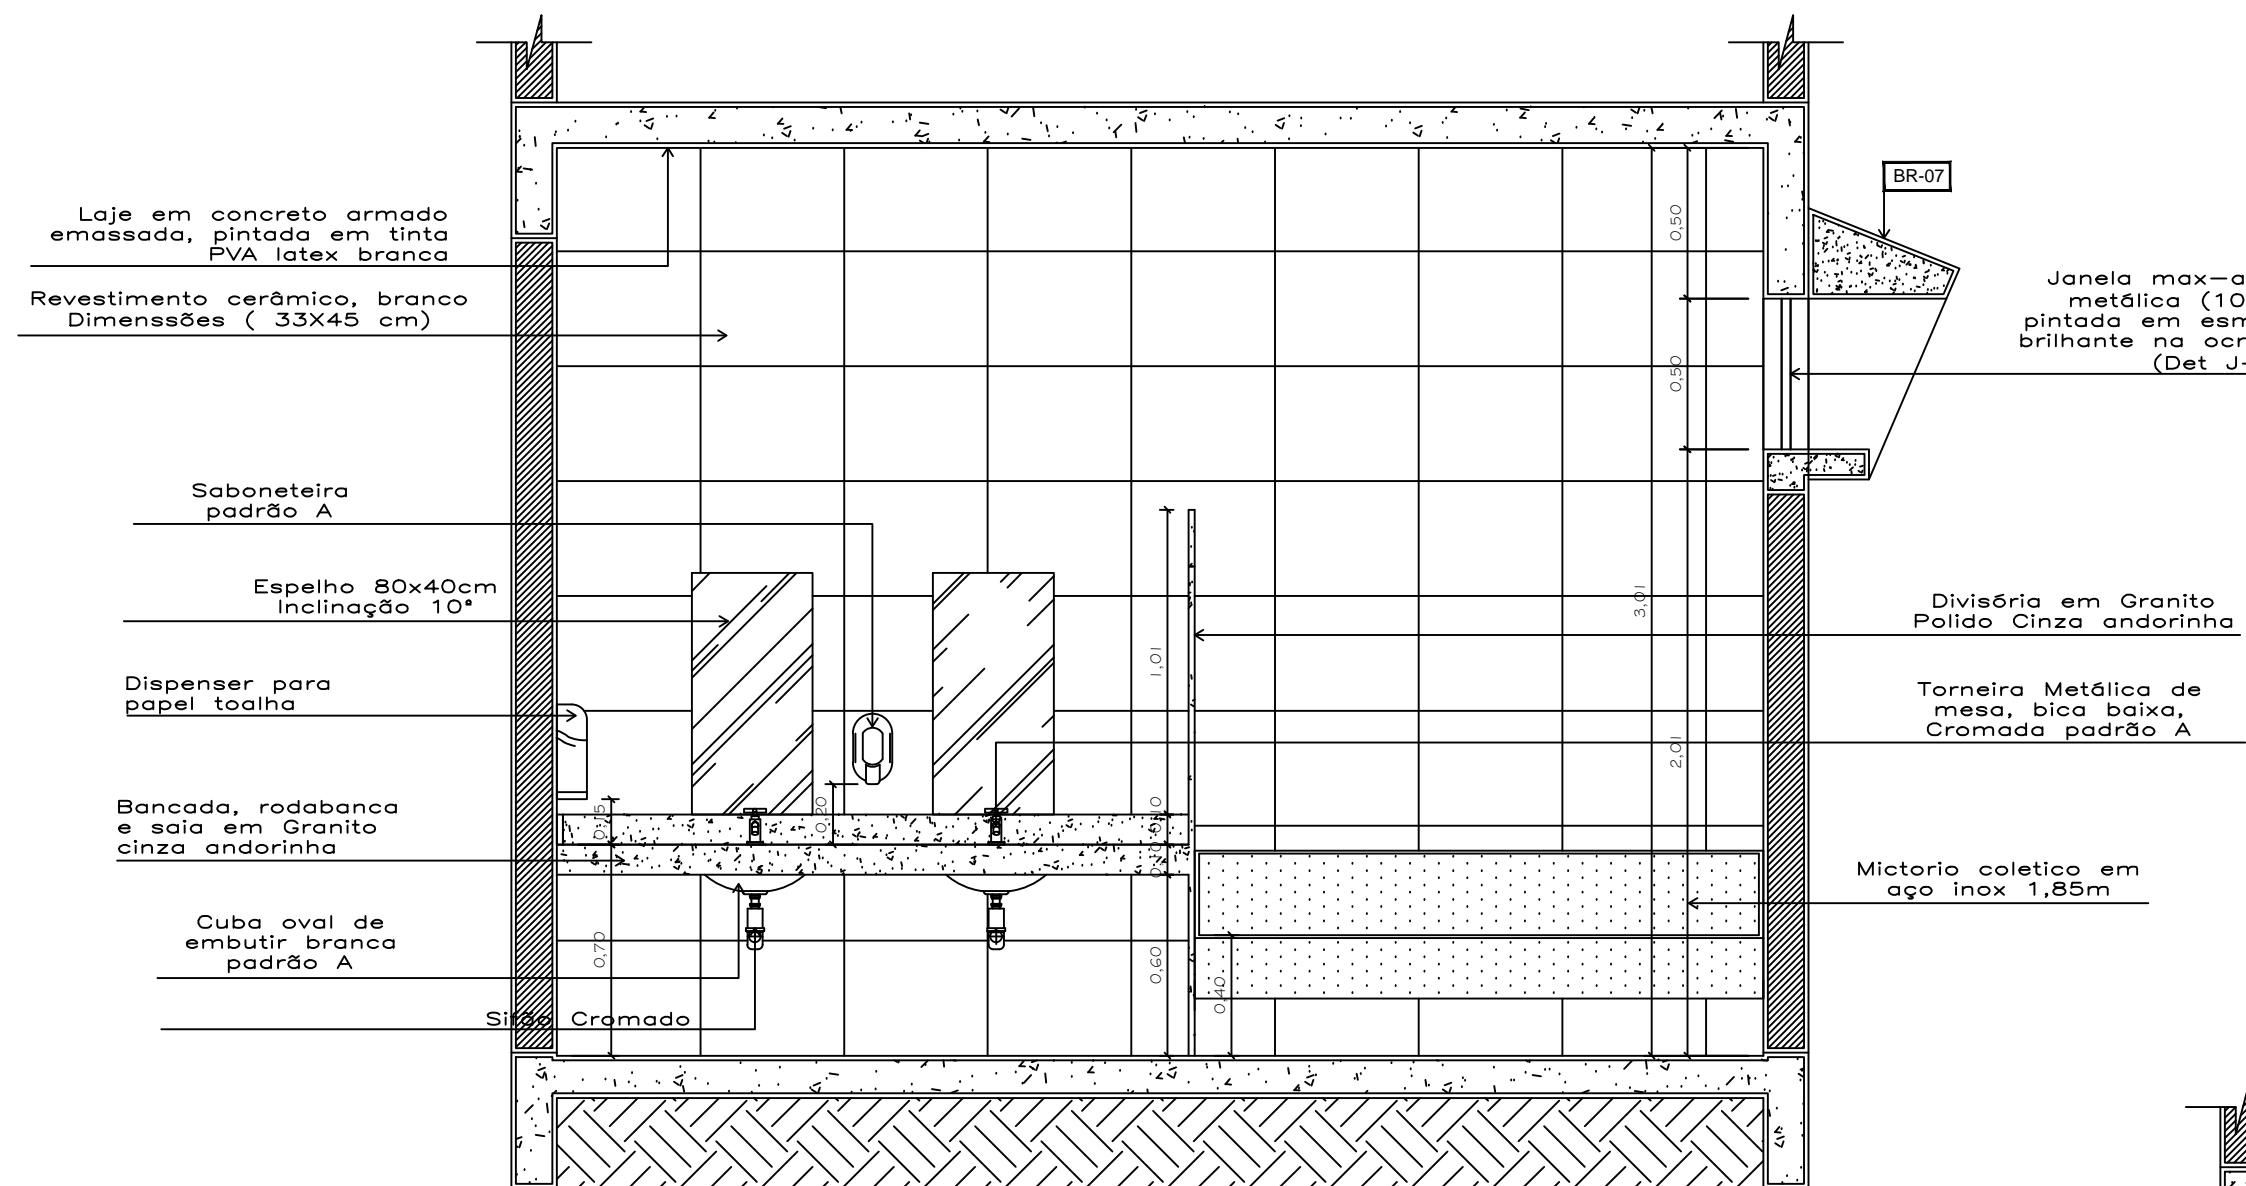


VISTA C  
Superior - Wc. Infantil Masculino  
Escala: 1/25

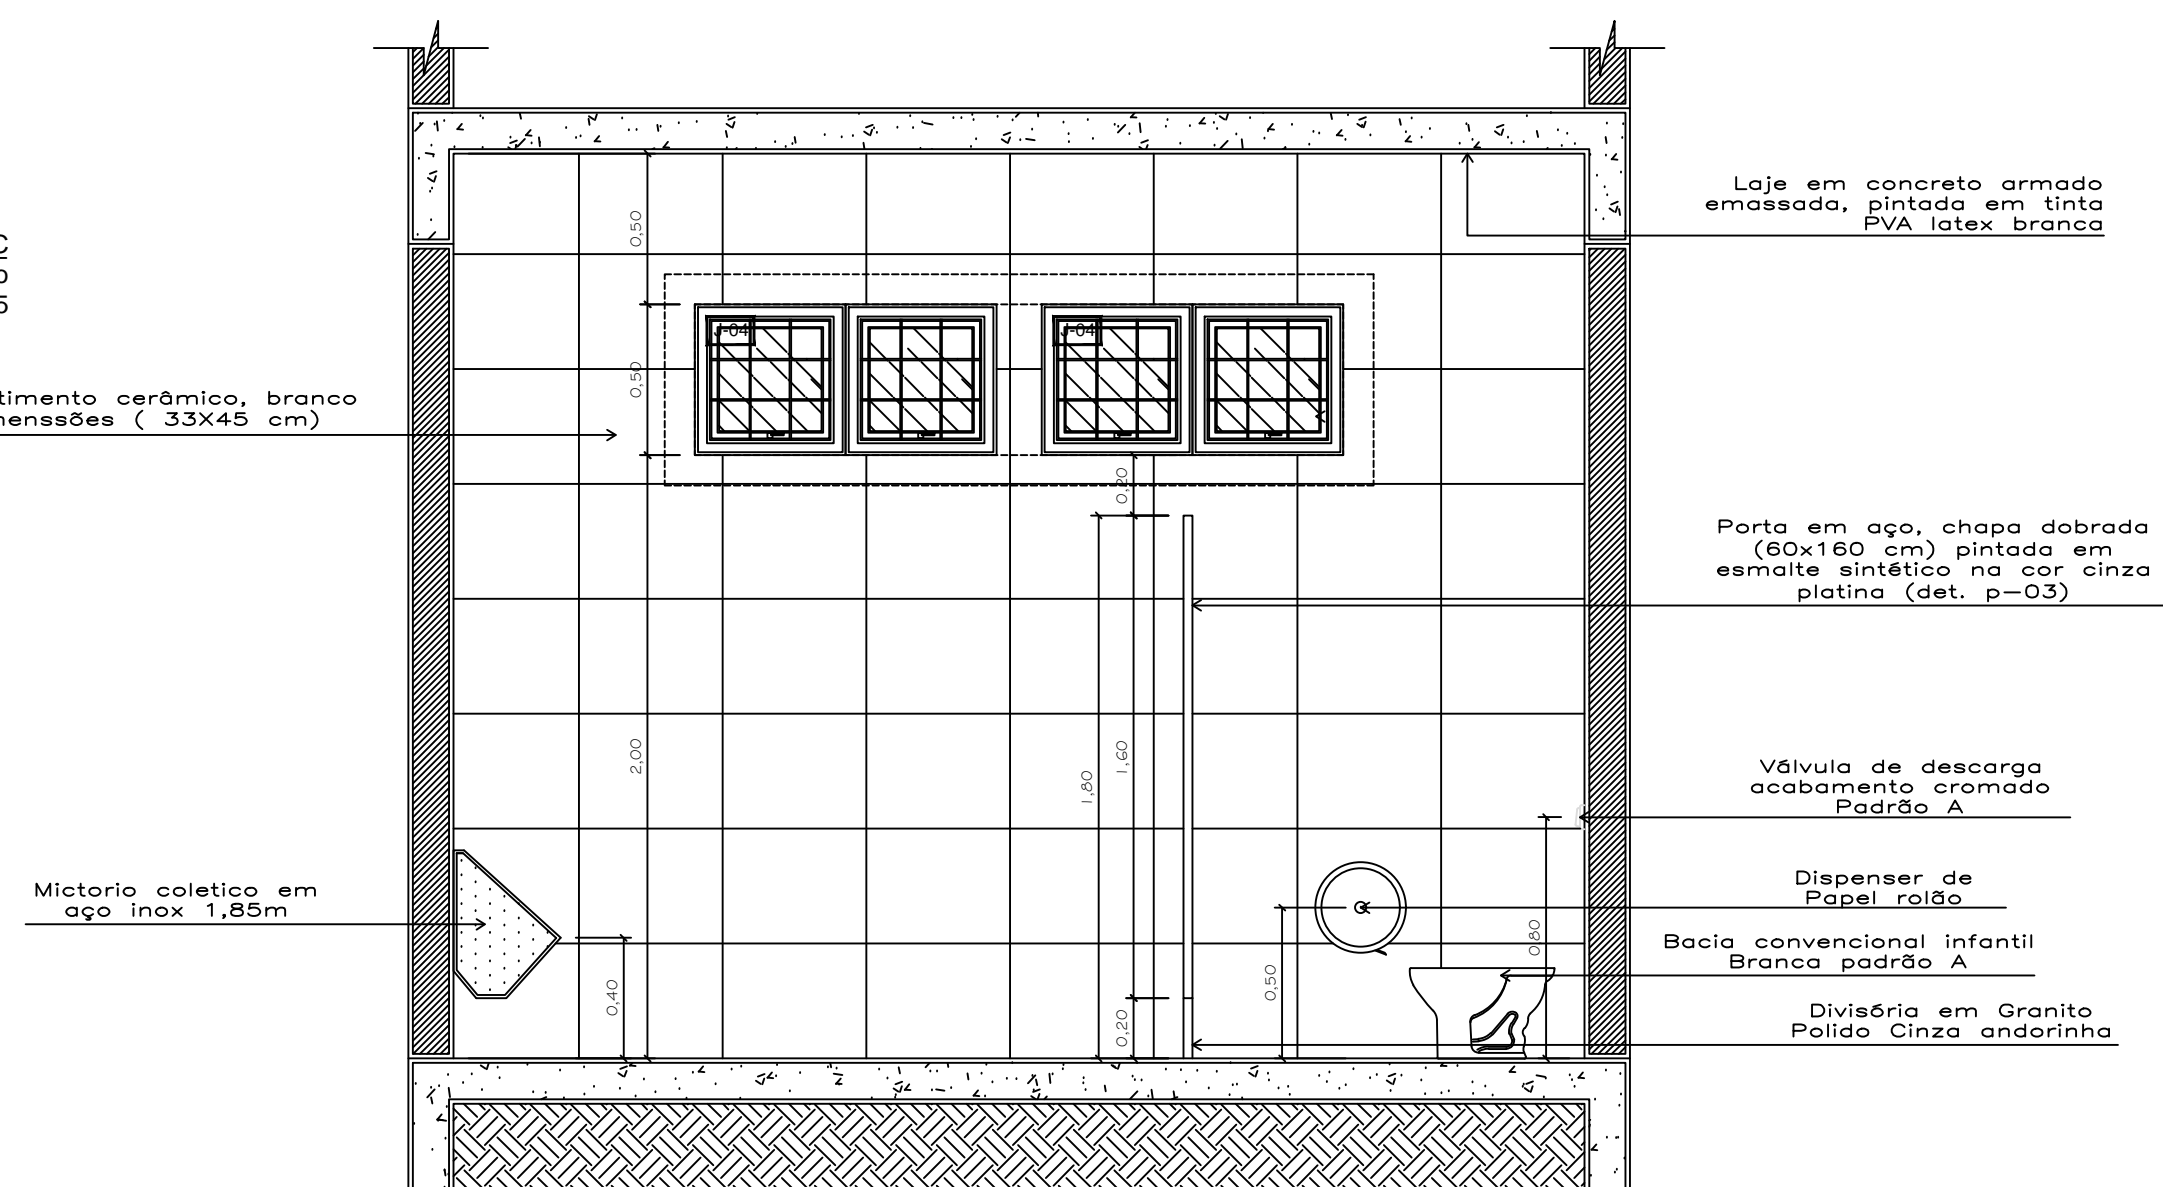

VISTA D  
Superior - Wc. Infantil Masculino  
Escala: 1/25

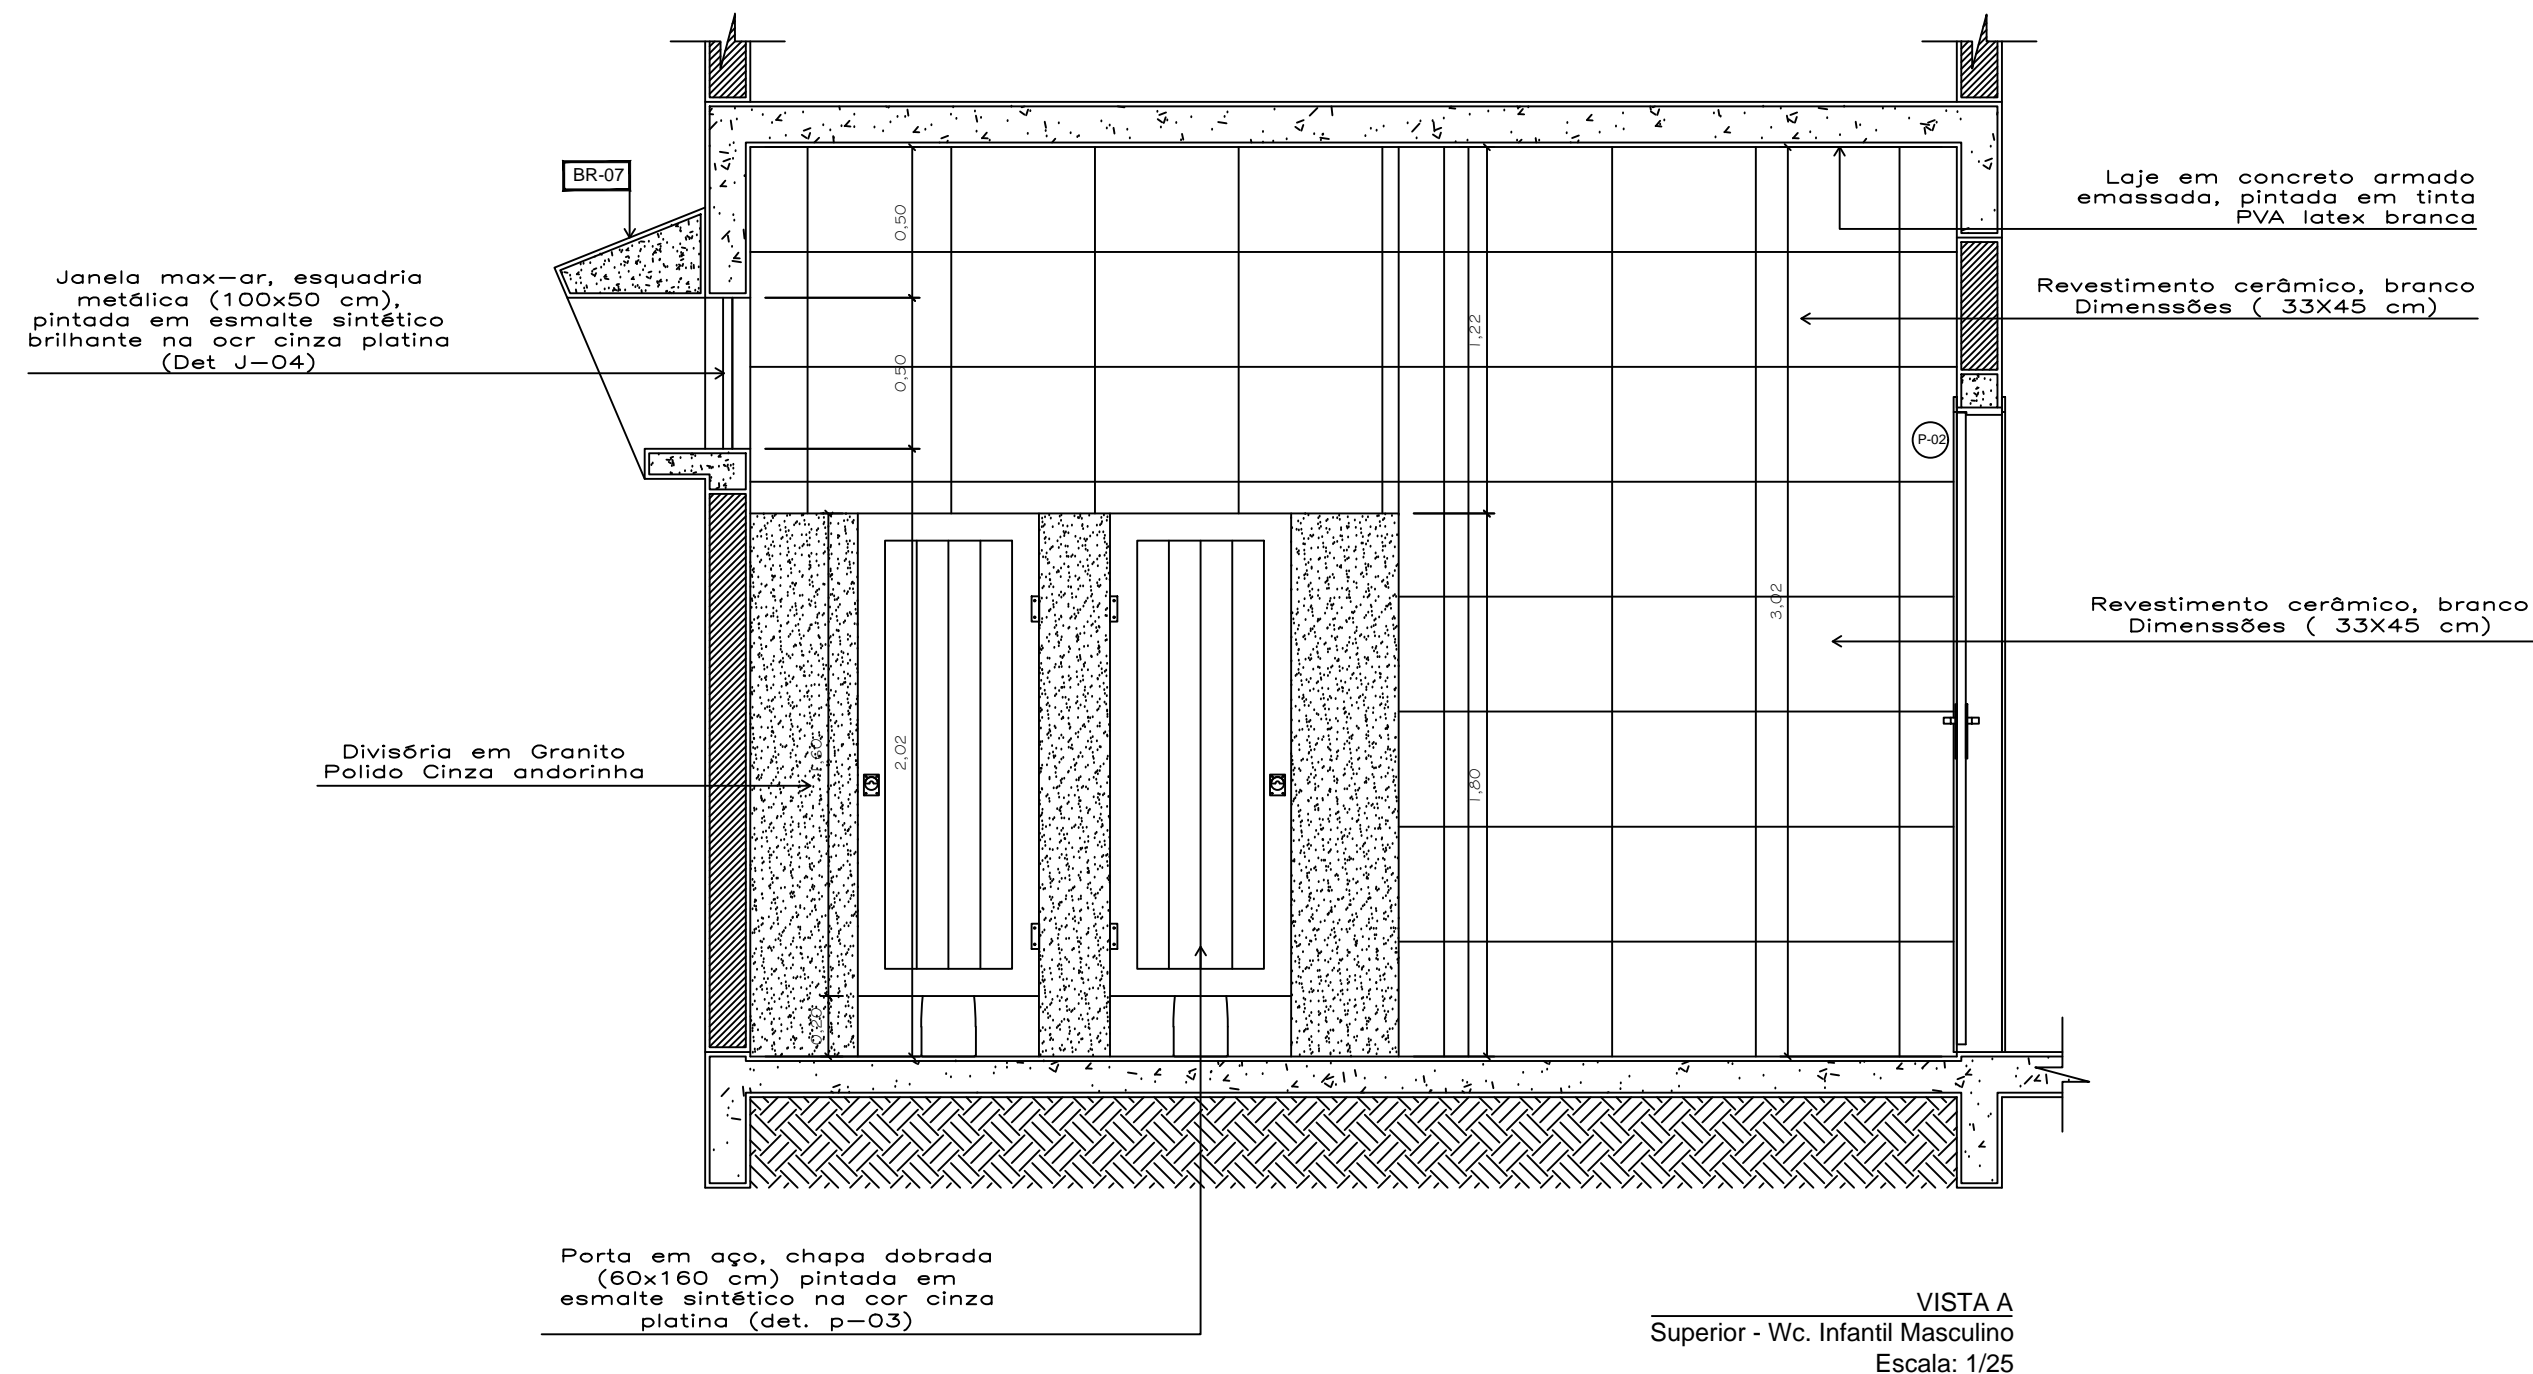

VISTA A  
Superior - Wc. Infantil Masculino  
Escala: 1/25

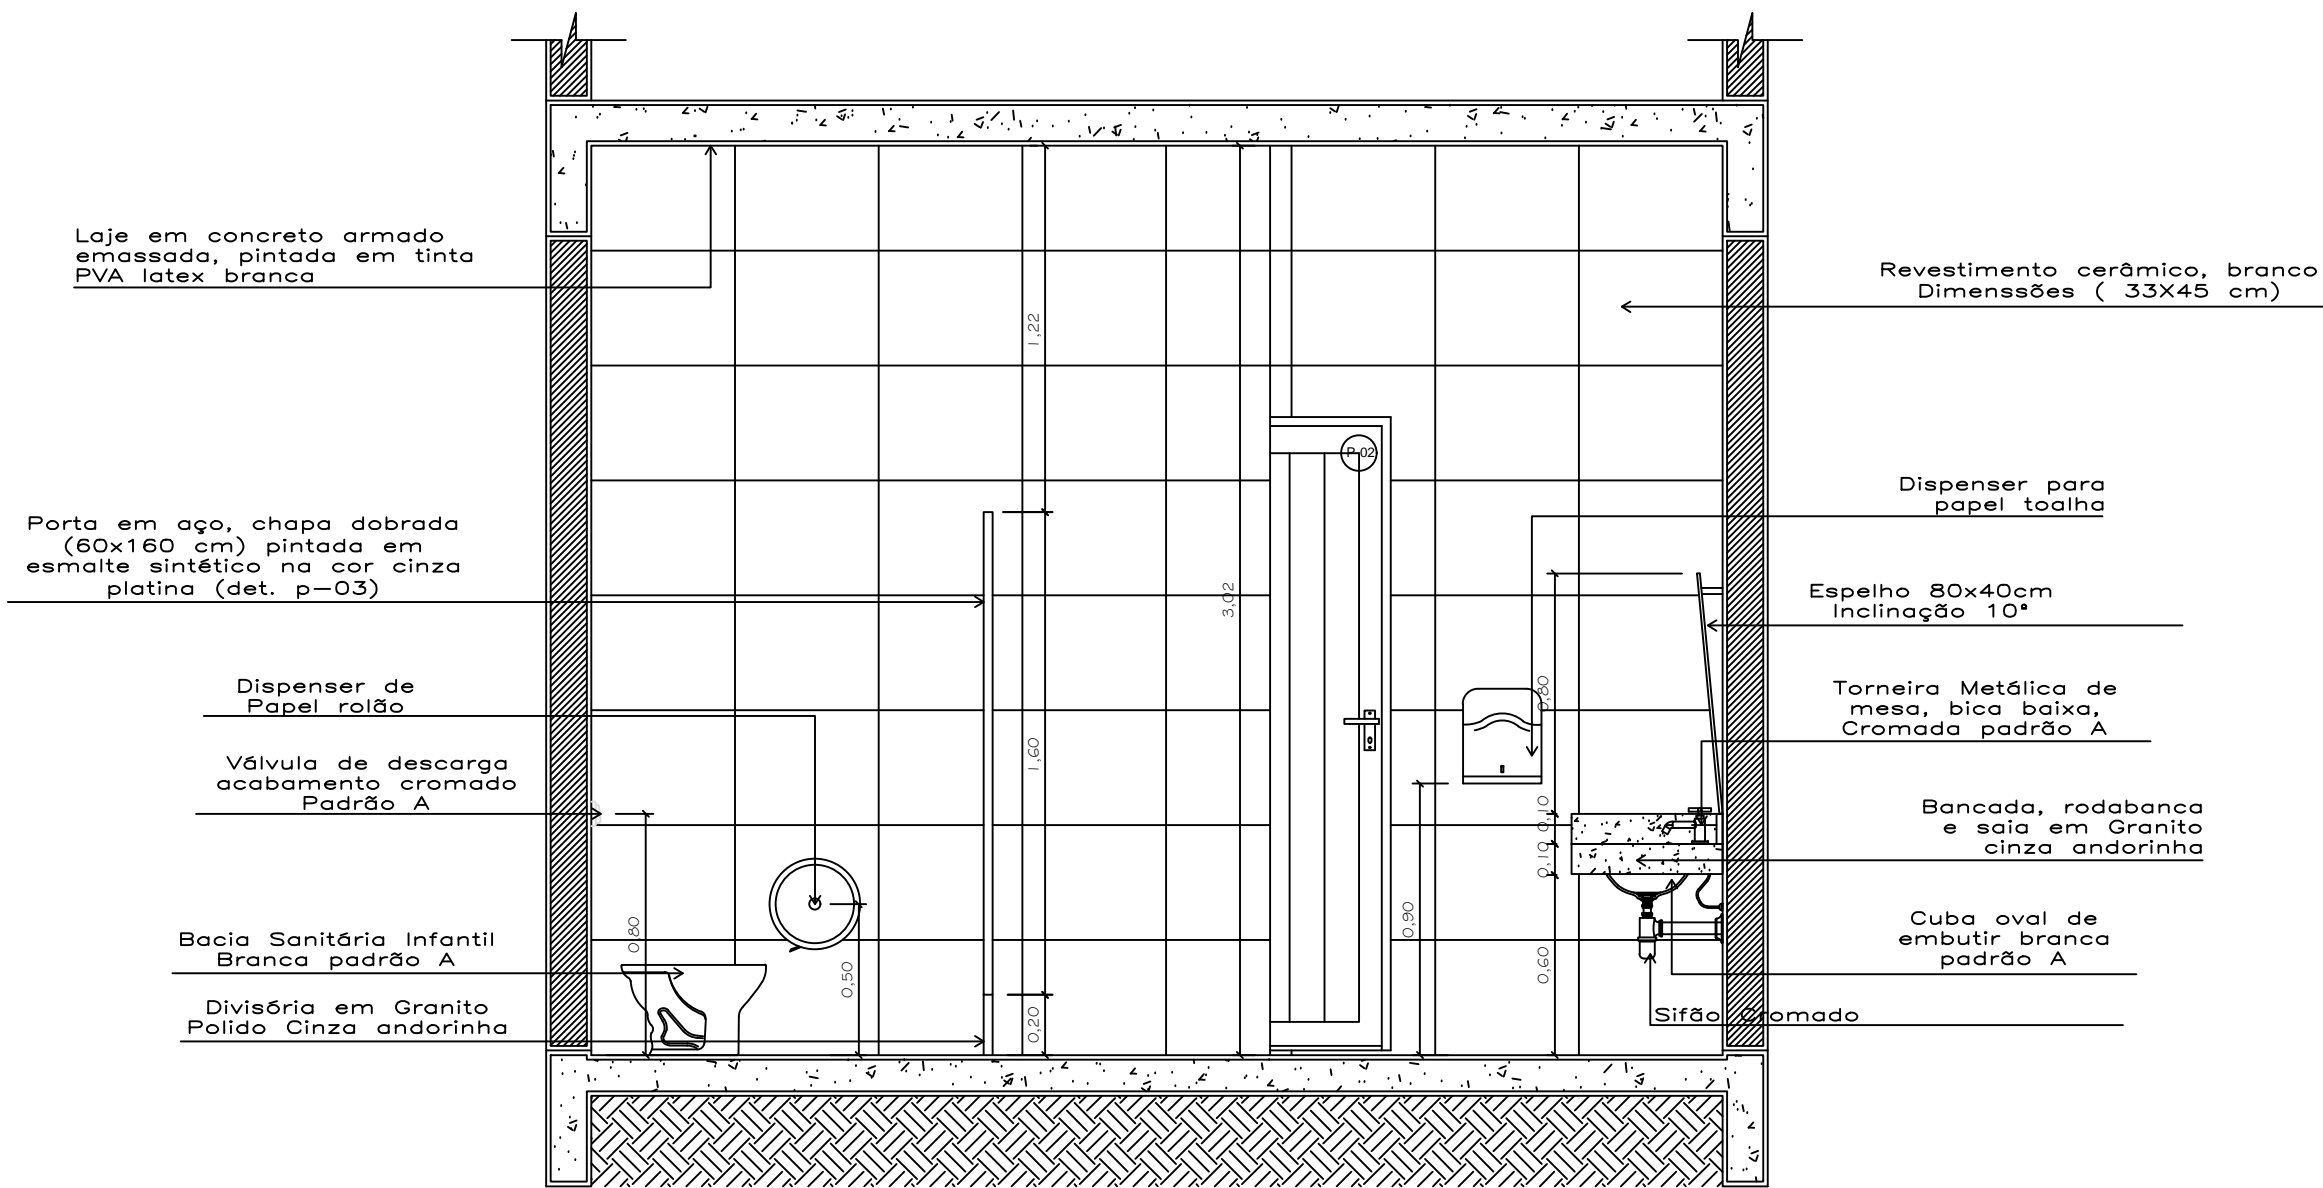

VISTA B  
Superior - Wc. Infantil Masculino  
Escala: 1/25

		<b>Schuring &amp; Schuring Ltda.</b> Escritório Técnico B.E. SCHURING - Projetos Estruturais Av. XV de Novembro, 489 - Porto 2o. Andar - Cuiabá MT Fone: (065) 3321 9959-Fax: (065) 3623 5069-Internet: Email - schuring@schuring.com.br				
		RESP. TEC. EXECUÇÃO: _____ Eng. Civil				
<b>E.M.E.B ALINO FERREIRA</b> <b>PROJETO ARQUITETURA</b>	CLIENTE					
	REVISÃO	REVISÃO				
	EMIÇÃO	PROJETO COMPLETO			ANDRÉ	
		DISCRIMINAÇÃO	DATA	PROJ.	DES.	VERIF.
ALUNOS DO PROJETO: 2nd. Cad. Benedito Eliseu Schuring 3rd. Cad. André Luiz Schuring		AV. VERDÃO, ESQ. COM RUA B., PARQUE DO LAGO VÁRZEA GRANDE - MT CONTEÚDO: <b>DETALHES SANITÁRIOS - PV. SUPERIOR</b> <b>WC INFANTIL FEMININO</b> DATA: MAIO/2017 ESCALA: INDICADA				
		DIREITOS AUTORAIS RESERVADOS VERIFICAR MEDIDAS NA OBRA FOLHA Nº: _____ ARQUIVO				
		<b>29/36</b>				