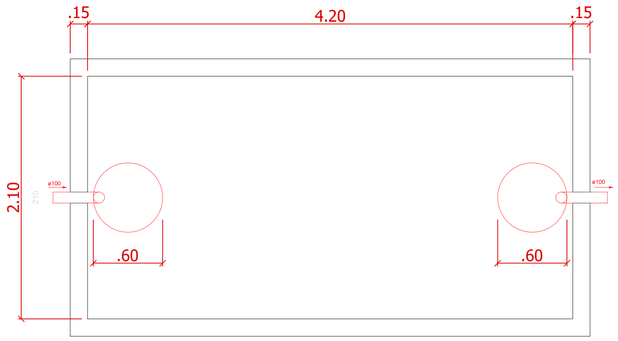

F1 Tanque séptico - Planta Baixa
Escala 1:25

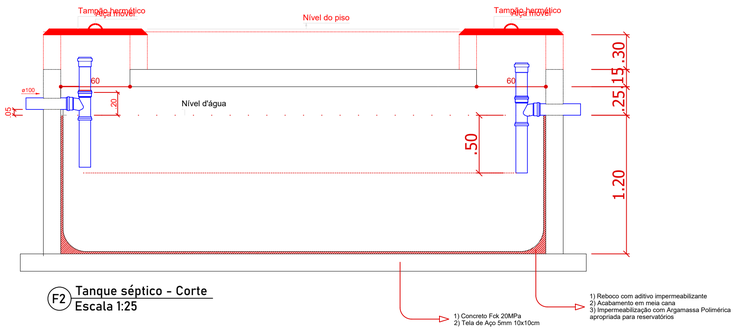

F2 Tanque séptico - Corte
Escala 1:25

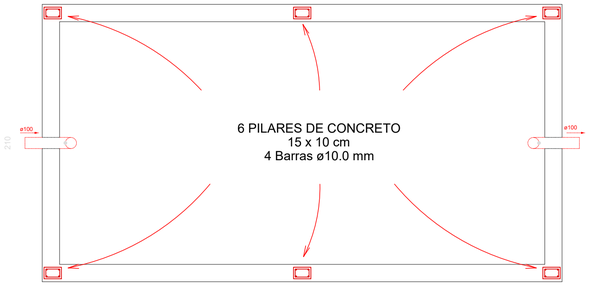

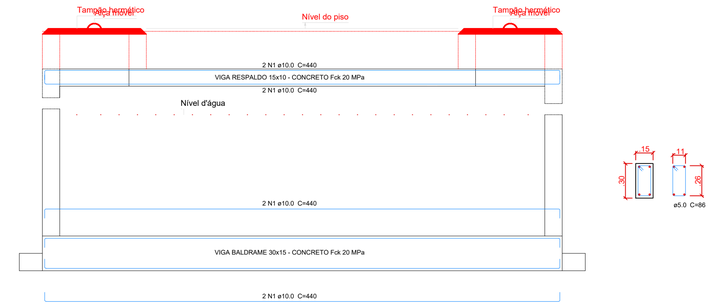

F1 Tanque séptico - Estrutura
Escala 1:25

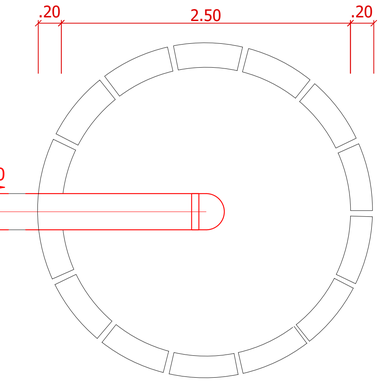

D5 Sumidouro - Planta Baixa
Sem Escala

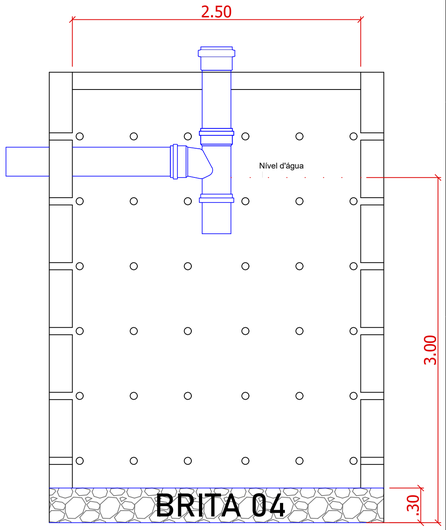

D6 Sumidouro - Corte
Sem Escala

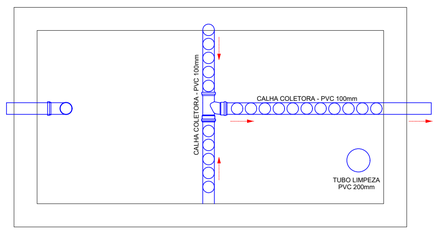

D3 Filtro anaeróbio - Planta Baixa
Escala 1:25

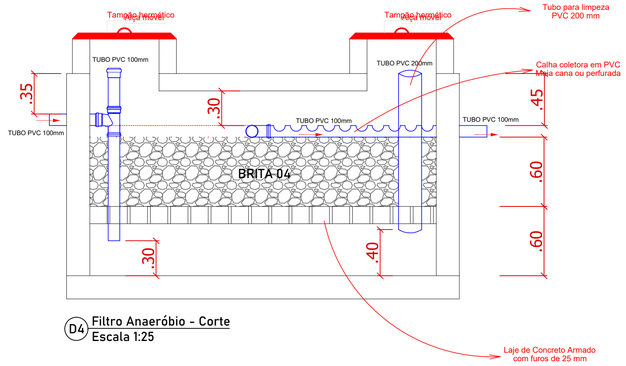

D4 Filtro Anaeróbio - Corte
Escala 1:25

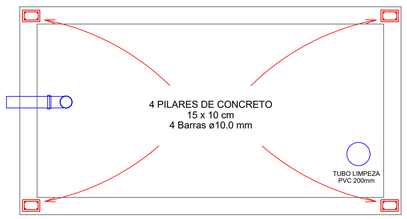

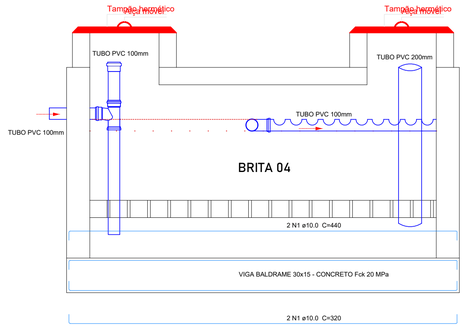

D3 Filtro anaeróbio - Estrutura
Escala 1:25

OBSERVAÇÕES:

1) Cotas e definições de aparelhos hidrossanitários foram feitas de acordo com projeto arquitetônico;
2) Não utilizar joelhos na instalação hidráulica. Sempre optar por Curva curta;
3) Usar solução preparadora nos tubos antes de utilizar o adesivo para PVC

PREFEITURA MUNICIPAL DE
VÁRZEA GRANDE

PROJETO: PROJETO DE INSTALAÇÕES ESGOTO SANITÁRIO

CENTRO DE MÚLTIPLO USO - SÃO BENEDITO

PROPRIETÁRIO:
PREFEITURA DE VÁRZEA GRANDE

LOCAL:
BAIRRO RESIDENCIAL SÃO BENEDITO

AUTORES DO PROJETO:
SUSAN KAREN BOTELHO MORAES
CREA/MT: 32806

ASSINATURA:
gov.br Documento assinado digitalmente
SUSAN KAREN BOTELHO MORAES
Data: 13/05/2024 18:08:36-0300
Verifique em https://validar.iti.gov.br

RESPONSÁVEL PELA EXECUÇÃO:

ASSINATURA:

QUADRO DE ÁREAS:
ÁREA DO TERRENO: 1496,28 m²
ÁREA CONSTRUÍDA: 200,00 m²
ÁREA DE COBERTURA: 257,92 m²
ÁREA PERMEÁVEL:1238,36 m²

INDICADA	TÍTULO: PROJETO DE EXECUÇÃO DO CENTRO DE MULTIPLO USO DO RES. SÃO BENEDITO	FOLHA Nº 2/2
ABRIL/2024	ETAPA: PROJETO EXECUTIVO	
REV. 01	ASSUNTO: SISTEMA DE TRATAMENTO DE EFLUENTES (TANQUE SEPTICO, FILTRO ANAERÓBICO E SUMIDOURO)	