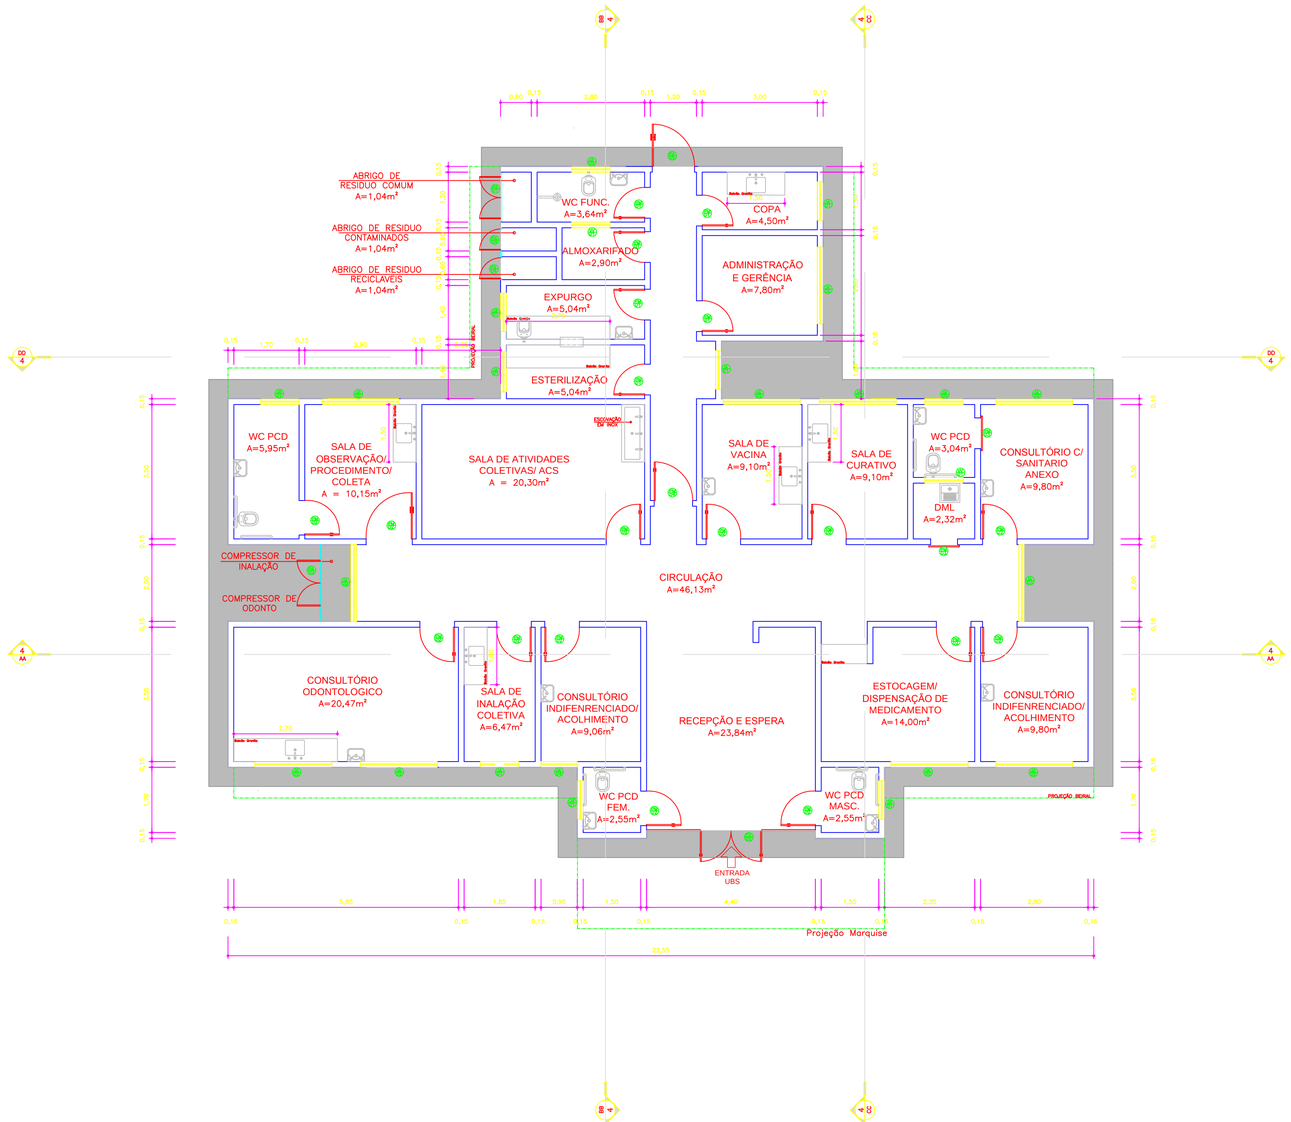

PLANTA BAIXA

Escala: 1/75

TABELA DE ESQUEDRIAS

PORTAS

CÓDIGO	LARGURA	ALTURA	PEITORIL	MATERIAL	TIPO	QTD
PM-01	0,80	2,10	--	Madeira -pintura esmalte sintético acetinado	Abrir- 1 folha	05
PM-02	0,90	2,10	--	Madeira -pintura esmalte sintético acetinado	Abrir- 1 folha	13
PM-03	0,90	2,10	--	Madeira -pintura esmalte sintético acetinado	Correr- 1 folha	02
PM-04	1,00	2,10	--	Madeira -pintura esmalte sintético acetinado	Abrir- 1 folha	01
PA-01	1,20 (0,60/0,60)	2,10	--	Alumínio anodizado	Abrir- 2 folha	01
PA-02	1,10	1,70	--	Alumínio anodizado	Abrir- 1 folha	--
PA-03	2,40 (1,20/1,20)	2,10	--	Alumínio anodizado	Abrir- 2 folha	01
PA-04	0,80	1,50	--	Alumínio anodizado	Abrir- 1 folha	02
PA-05	1,10	2,10	--	Alumínio anodizado	Abrir- 1 folha	01
CV-02	7,85	3,00	--	Vidro temperado incolor liso - 10mm	Abrir- 2 folha / fixo	01

JANELAS

JA-01	1,10	0,80	1,80	Perfil alumínio anodizado natural /Vidro comum transparente 3mm	Projetante - 2 folhas	09
JA-02	1,00	0,80	1,80	Perfil alumínio anodizado natural /Vidro comum transparente 3mm	Projetante - 4 folhas	10
JA-03	2,00	2,20	0,40	Perfil alumínio anodizado natural /Vidro comum transparente 3mm	Projetante - 4 folhas c/ vidro fixo inferior	01
JA-04	1,50	0,80	1,80	Perfil alumínio anodizado natural /Vidro comum transparente 3mm	Projetante - 4 folhas	01
JA-05	1,00	0,40	1,80	Perfil alumínio anodizado natural /Vidro comum transparente 3mm	Projetante - 2 folhas	01

Carimbo do CREA

Carimbo da Prefeitura

PREFEITURA MUNICIPAL DE VÁRZEA GRANDE

SECRETARIA MUNICIPAL DE SAÚDE

SUS

Superintendencia de obras e planejamento

Tipo de Obra:	*Institucional*	**Modalidade:**	*Construção*
Obra:	*Unidade Basica de Saúde Construmat*		
Proprietário:	*Prefeitura Municipal de Varzea Grande - MT*		
Endereço:	*Rua Antônio Lino, esquina com a Rua Jaime Campos S/n. Construmat Várzea Grande - MT*		
Autor do Projeto:			
Responsável Técnico p/ obra:			

FOLHA N° 01/01

Projeto:

Assunto: Planta Baixa

Quadro de Áreas

Área do terreno= 1.765,22m²m²
Área da edificação= 267,22m²

Data: Janeiro/2018	**ART:**	**Escala:** indicada
Arquivo: Projetos padrão Ministério da Saúde	**Desenho:** Jucimare Cristina Martins	