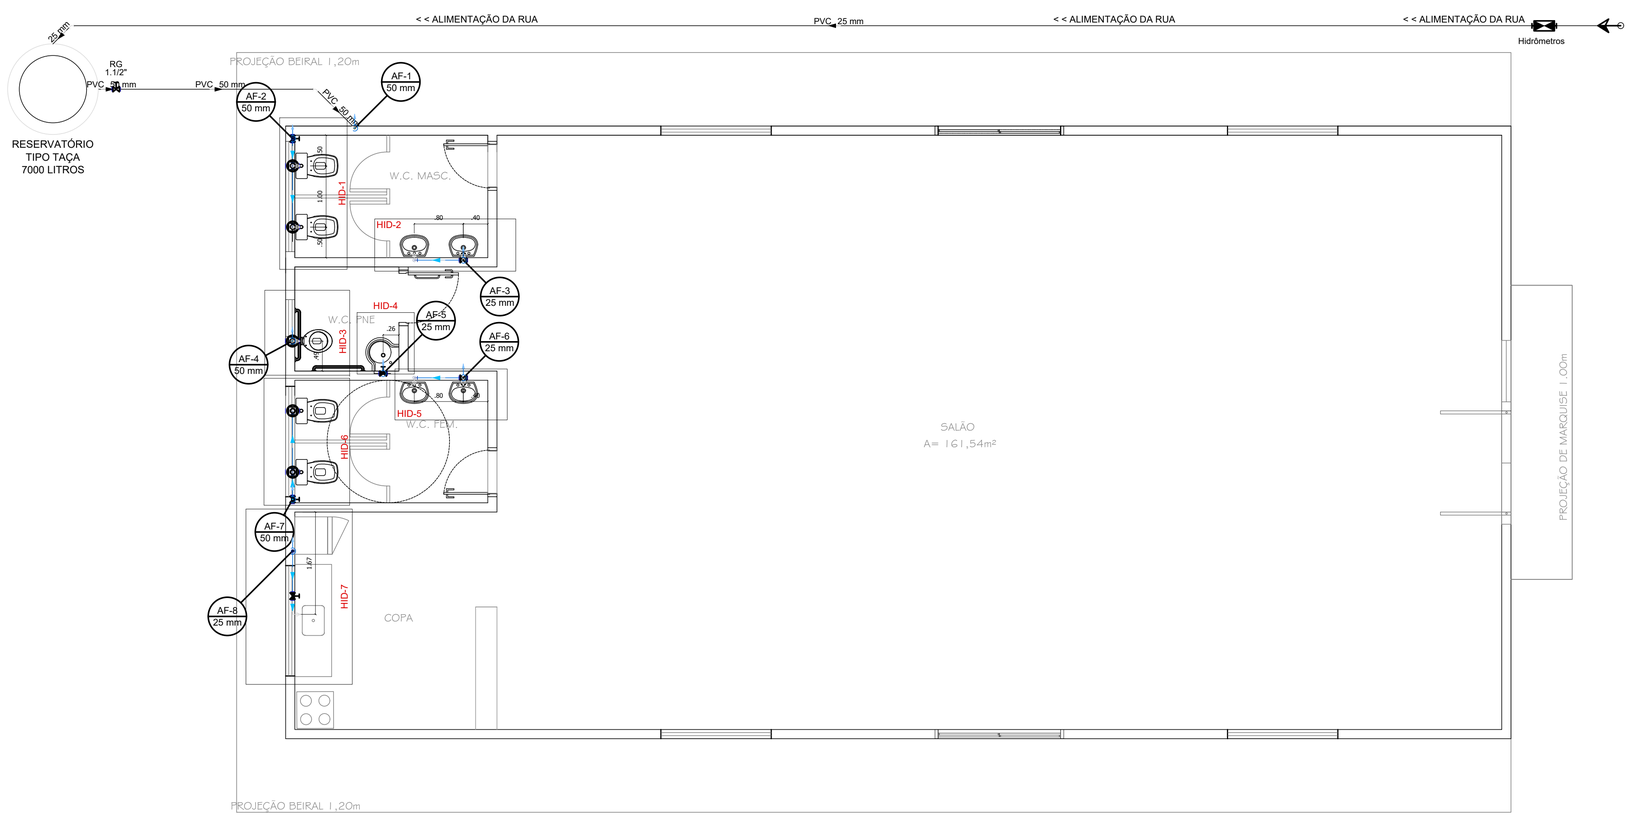

01 Planta Baixa Térreo
Escala: 1:50

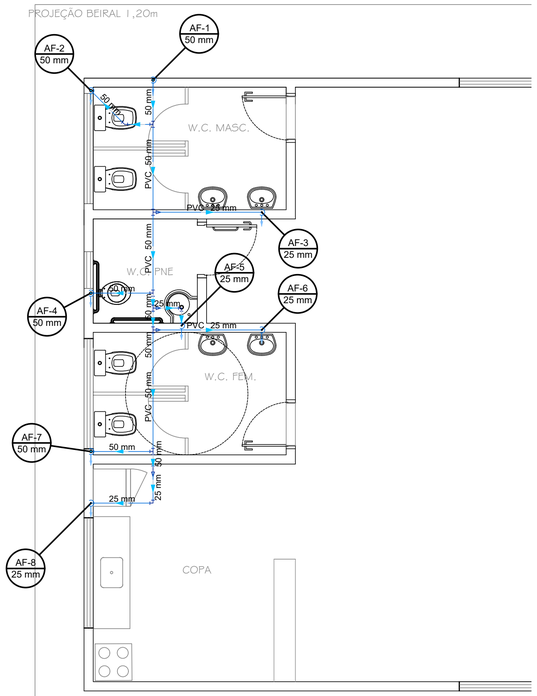

01 Barrilete
Escala: 1:50

Lista de materiais - Térreo	
Alimentação	
Metais	
Registro bruto de gaveta industrial	
1.1/2"	1 pç
Registro de esfera	
3/4"	1 pç
PVC misto soldável	
Colar de tomada em PVC	
3/4"	1 pç
Joelho 90 soldável c/ rosca	
25 mm - 3/4"	1 pç
PVC rígido soldável	
Adapt sold.curto c/bolsa-rosca p registro	
25 mm - 3/4"	1 pç
50 mm - 1.1/2"	2 pç
Curva 90 soldável	
50 mm	1 pç
Joelho 45 soldável	
25 mm	1 pç
50 mm	1 pç
Tubos	
25 mm	25.19 m
50 mm	6.9 m
Reservatório cilíndrico	
Tanque	
1000 L	1 pç
Água fria	
Aparelho	
Mictório de Descarga Descontínua	
1/2"	4 pç
Torneira de Pia de Cozinha	
25 mm - 1/2"	1 pç
Torneira de lavatório	
25 mm - 1/2"	1 pç
Vaso Sanitário p/ Válvula de Descarga de 1 1/2"	
40mm - 1 1/2"	5 pç
Metais	
Registro de gaveta c/ canopla cromada	
1.1/2"	2 pç
3/4"	4 pç
Válvula de descarga baixa pressão	
1.1/2"	5 pç
PVC Acessórios	
Bolsa de ligação p/ vaso sanitário	
1.1/2"	5 pç
Engate flexível plástico	
1/2 - 30cm	1 pç
Tubo de descarga VDE.	
38 mm	5 pç
Tubo de ligação latão cromado c/ canopla p/ vaso Sa.	
38 mm	5 pç
PVC rígido soldável	
Adapt sold.curto c/bolsa-rosca p registro	
25 mm - 3/4"	8 pç
50 mm - 1.1/2"	9 pç
Curva 90 soldável	
25 mm	3 pç
50 mm	4 pç
Tubos	
25 mm	10.45 m
50 mm	7.76 m
Tê 90 soldável	
25 mm	2 pç
50 mm	2 pç
PVC soldável azul c/ bucha latão	
Joelho de redução 90° soldável com bucha de latão	
25 mm- 1/2"	6 pç

Legenda de condutos - Cobertura
Água fria
Alimentação

Legenda das indicações - Cobertura	
RG	Registro de gaveta c/canopla cromada c/PVC soldável - 3/4"
RE	Registro esfera VS compacto soldável - 1.1/2"
RE	Registro esfera VS compacto soldável - 3/4"
VR	Válvula de retenção horizontal c/ PVC soldável - 1.1/2"

Legenda - Térreo
Alimentador Predial
Hidrômetros
Registro de gaveta c/canopla cromada c/PVC soldável
Registro de pressão c/ canopla cromada
Registro esfera VS compacto soldável
Valvula de descarga c/PVC soldável

Lista de materiais - Novo pavimento	
Água fria	
PVC rígido soldável	
Bucha de redução sold. longa	
50 mm - 25 mm	4 pç
Curva 90 soldável	
25 mm	6 pç
50 mm	4 pç
Joelho 45 soldável	
50 mm	1 pç
Luva soldável	
50 mm	1 pç
Tubos	
25 mm	6.26 m
50 mm	9.14 m
Tê 90 soldável	
50 mm	6 pç

OBSERVAÇÕES:

2) Não utilizar joelhos na instalação hidráulica. Sempre optar por Curva curta;
3) Usar solução preparadora nos tubos antes de utilizar o adesivo para PVC

PREFEITURA MUNICIPAL DE VÁRZEA GRANDE

PROJETO: PROJETO DE INSTALAÇÕES DE ÁGUA FRIA

CENTRO DE MÚLTIPLO USO - SÃO BENEDITO

PROPRIETÁRIO: PREFEITURA DE VÁRZEA GRANDE

LOCAL: BAIRRO RESIDENCIAL SÃO BENEDITO

AUTORES DO PROJETO: SUSAN KAREN BOTELHO MORAES
CREA/MT: 32806

ASSINATURA: gov.br Documento assinado digitalmente SUSAN KAREN BOTELHO MORAES Data: 15/05/2024 18:05:49-0300 Verifique em https://validar.iti.gov.br

RESPONSÁVEL PELA EXECUÇÃO:

ASSINATURA:

QUADRO DE ÁREAS:
ÁREA DO TERRENO: 1496,28 m²
ÁREA CONSTRUÍDA: 200,00 m²
ÁREA DE COBERTURA: 257,92 m²
ÁREA PERMEÁVEL:1238,36 m²

INDICADA	TÍTULO: PROJETO DE EXECUÇÃO DO CENTRO DE MULTIPLO USO DO RES. SÃO BENEDITO	FOLHA Nº 1/2
ABRIL/2024	ETAPA: PROJETO EXECUTIVO	
REV. 01	ASSUNTO: PLANTA BAIXA HIDRÁULICA TÉRREO E BARRILETE	