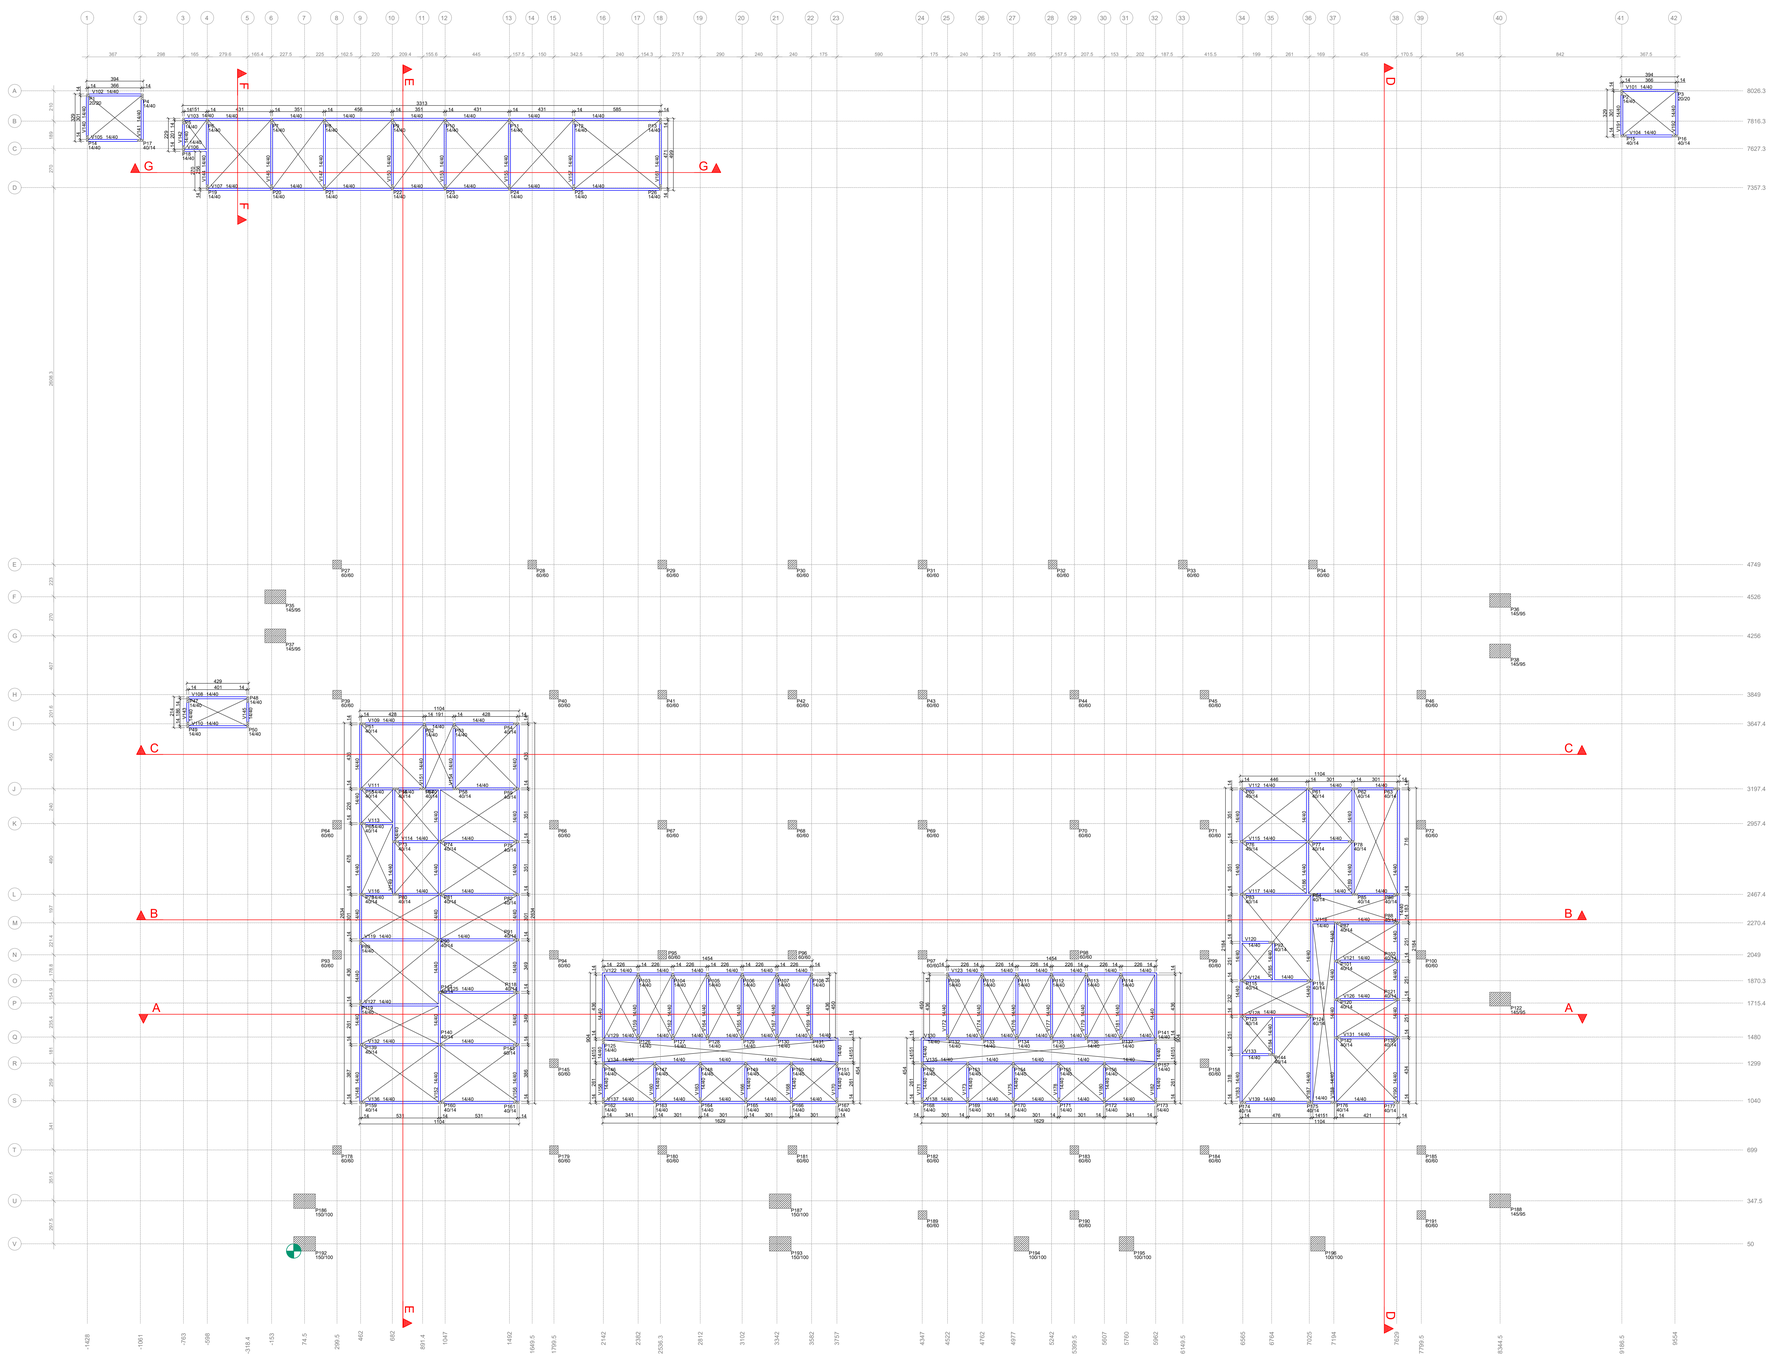

Vigas

Elemento	Seção cm	Elevação cm	PP tf/m	PERM tf/m	ACID tf/m	TOT tf/m
V101	14/40		0.14	0.52		0.66
V102	14/40		0.14	0.52		0.66
V103	14/40		0.14	0.52		0.66
V104	14/40		0.14	0.52		0.66
V105	14/40		0.14	0.52		0.66
V106	14/40		0.14	0.52		0.66
V107	14/40		0.14	0.52		0.66
V108	14/40		0.14	0.52		0.66
V109	14/40		0.14	0.52		0.66
V110	14/40		0.14	0.52		0.66
V111	14/40		0.14	0.52		0.66
V112	14/40		0.14	0.52		0.66
V113	14/40		0.14	0.52		0.66
V114	14/40		0.14	0.52		0.66
V115	14/40		0.14	0.52		0.66
V116	14/40		0.14	0.52		0.66
V117	14/40		0.14	0.52		0.66
V118	14/40		0.14	0.52		0.66
V119	14/40		0.14	0.52		0.66
V120	14/40		0.14	0.52		0.66
V121	14/40		0.14	0.52		0.66
V122	14/40		0.14	0.52		0.66
V123	14/40		0.14	0.52		0.66
V124	14/40		0.14	0.52		0.66
V125	14/40		0.14	0.52		0.66
V126	14/40		0.14	0.52		0.66
V185	14/40		0.14	0.52		0.66
V186	14/40		0.14	0.52		0.66
V187	14/40		0.14	0.52		0.66
V188	14/40		0.14	0.52		0.66
V189	14/40		0.14	0.52		0.66
V190	14/40		0.14	0.52		0.66
V191	14/40		0.14	0.52		0.66
V192	14/40		0.14	0.52		0.66

BALDRAME

Elemento	Área de Formas (m²)	Volume de Concreto (m³)
VIGAS	614.36	36.58
PILARES	475.92	61.74
LAJES	0	0
TOTAL	1090.28	98.32

ESPAÇO RESERVADO PARA PREFEITURA:

PROJETO:
TERMINAL RODOVIÁRIO DE VÁRZEA GRANDE - MT

O.S Nº: 001/2021

Nº:	REVISÃO Nº:	DATA:
XXXX	04	

DATA:

ESCALA INDICADA:	UNIDADE:
ESCALA INDICADA NO PROJETO	cm

CONTEÚDO:

- PLANTA BAIXA DO NÍVEL BALDRAME (+0,20)

NOME DO CLIENTE:
VÁRZEA GRANDE
ASSINATURA DO CLIENTE:

AUTOR DO PROJETO:
ASSINATURA PROFISSIONAL:

RESPONSÁVEL TÉCNICO DO PROJETO:
ASSINATURA PROFISSIONAL:

RRT PROJETO:
RRT DE EXECUÇÃO:

CONFIGURAÇÃO DE PLOTAGEM:
☐ MODELO PMC
☐ ARQUIVO EM ANEXO

PRANCHA:
03 /06

ESCALA: 1/150 | PROJETO DE FORMAS
PLANTA BAIXA DO NÍVEL BALDRAME (+0.200)

FORMATO: A0 (1189x841mm)