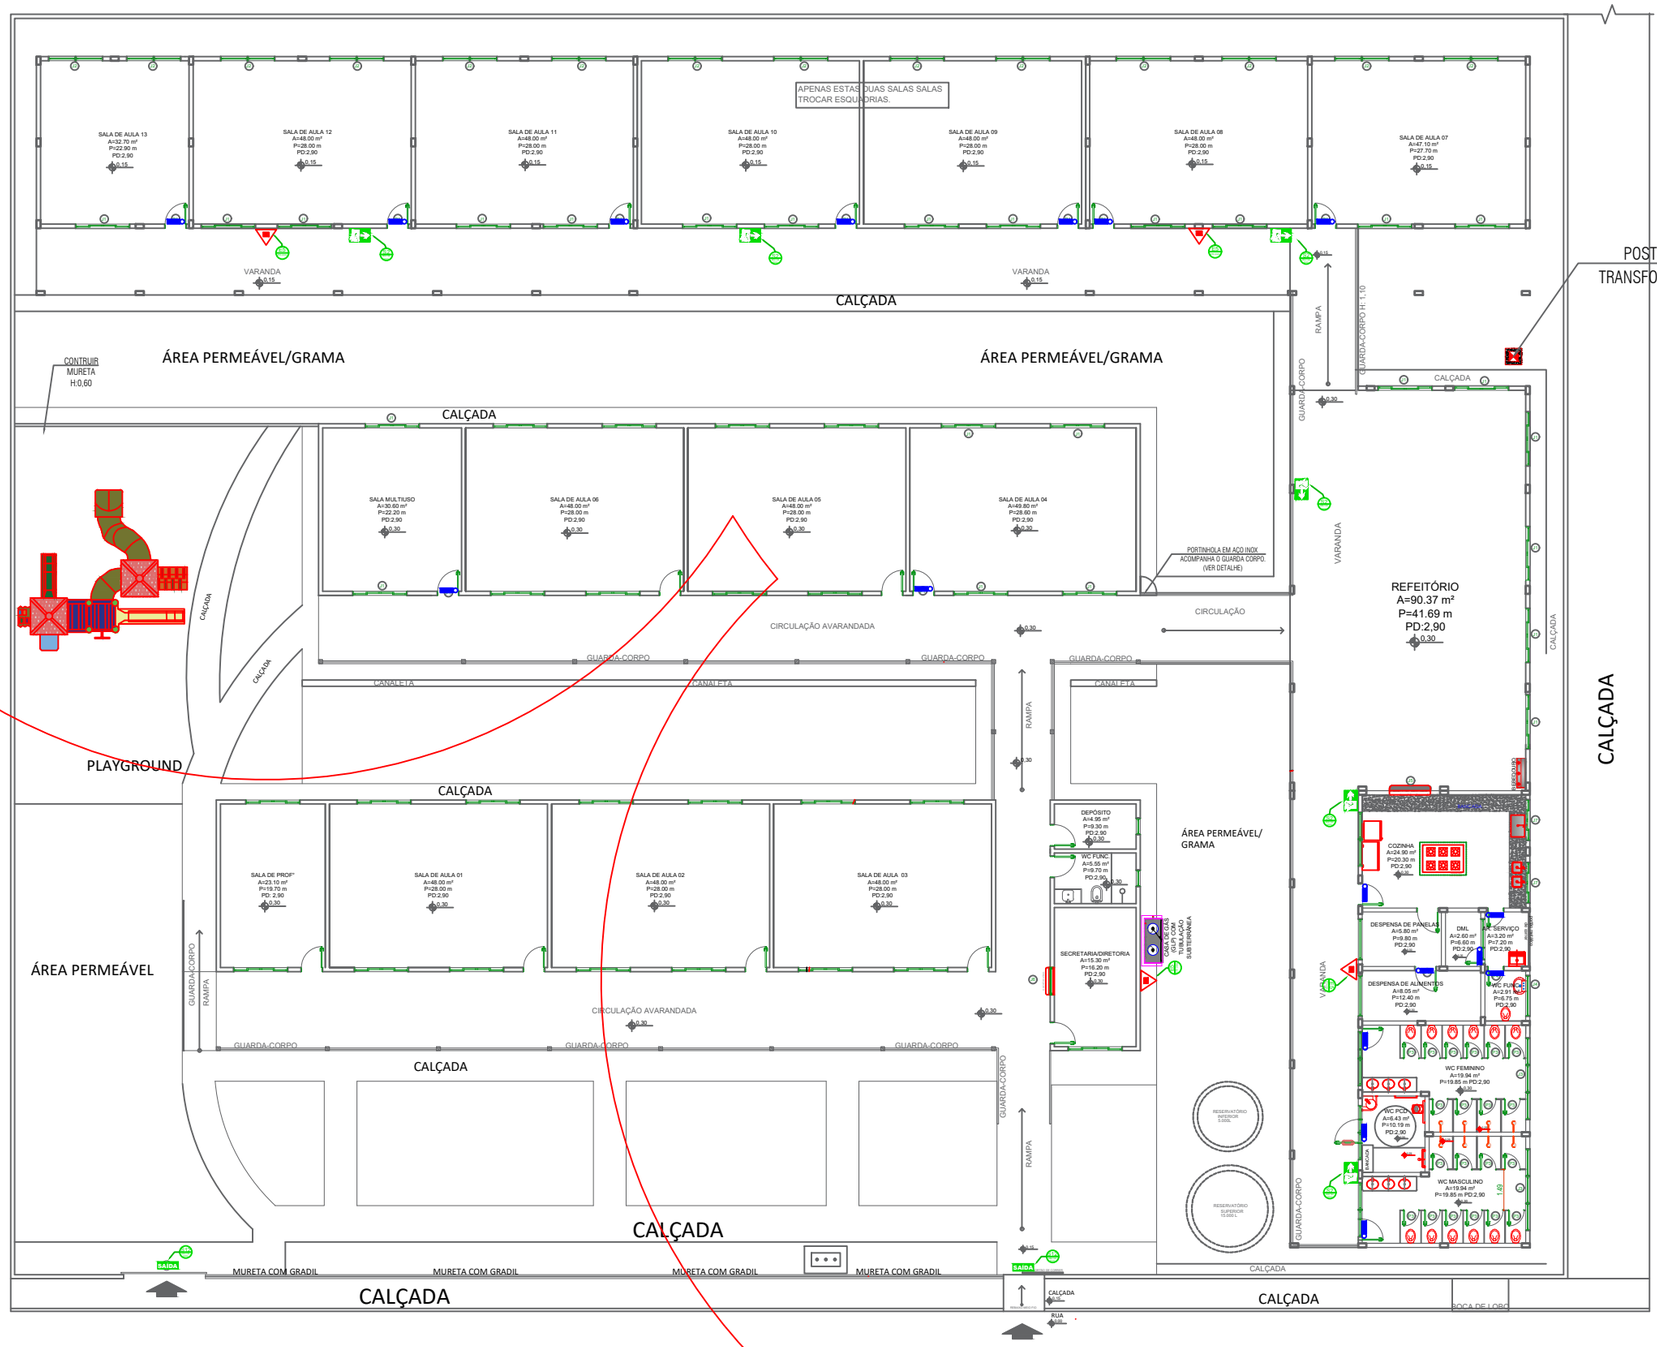

PLANTA BAIXA
Extintores e luminaria de emergência

PROCESSO DE SEGURANÇA CONTRA INCÊNDIO E PÂNICO

(X) NOVO ( ) ATUALIZAÇÃO DE PSCIP Nº: ( ) SUBSTITUIÇÃO DE PSCIP Nº:

PREFEITURA MUNICIPAL DE VÁRZEA GRANDE
Mais por Você. Mais por Várzea Grande.

OBRA: AMPLIAÇÃO DA EMEB LUIS REVELES PEREIRA

PROPRIETÉRIO: PREFEITURA MUNICIPAL DE VÁRZEA GRANDE

CNPJ: 03.507.548/0001-10

ENDEREÇO: RUA NOVA VÁRZEA GRANDE LOT. PARQUE DEL REY - VÁRZEA GRANDE

GUILHERME SIMPLICIO DIAS
ENGENHEIRO CIVIL CREA - MT 36575

DATA: NOVEMBRO/2022

ESCALA: 1/225

REVISÃO: 00

PRANCHA: 01/03