


JANELA PASSA-PRATO

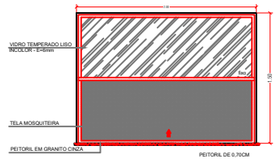


PASSA PAPEL

# CENTRAL GLP




DETALHE DA PLANTA BAIXA CENTRAL GLP

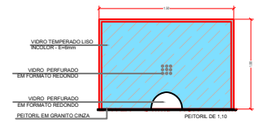


VISTA FRONTAL-CENTRAL GLP

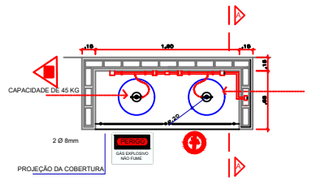


CORTE AA - CENTRAL GLP

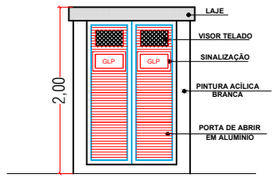


VISTA LATERAL- CENTRAL GLP

# DET. RAMPA

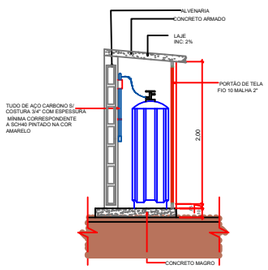


| COMPRIMENTO DA RAMPA DE ACESSIBILIDADE DE ACORDO COM A ALTURA DO MEIO FIO | |
|---|---|
| ALTURA DO MEIO-FIO EM CM | PROFUNDIDADE RAMPA EM CM |
| A | B |
| 15 | 180 |
| 16 | 192 |
| 17 | 204 |
| 18 | 215 |
| 19 | 228 |
| 20 | 240 |
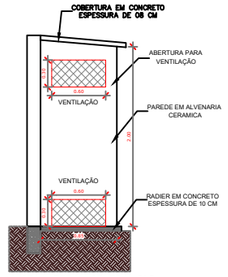
# MASTRO




# ESCOVÓDROMO E BEBEDOURO

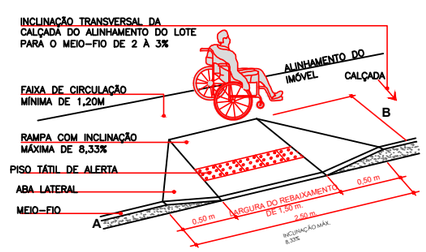


BEBEDOURO / ESCOVÓDROMO PLANTA BAIXA ESCALA:1/25

ESQUEMA DE AMARRAÇÃO DO BEBEDOURO /ESCOVÓDROMO SEM ESCALA

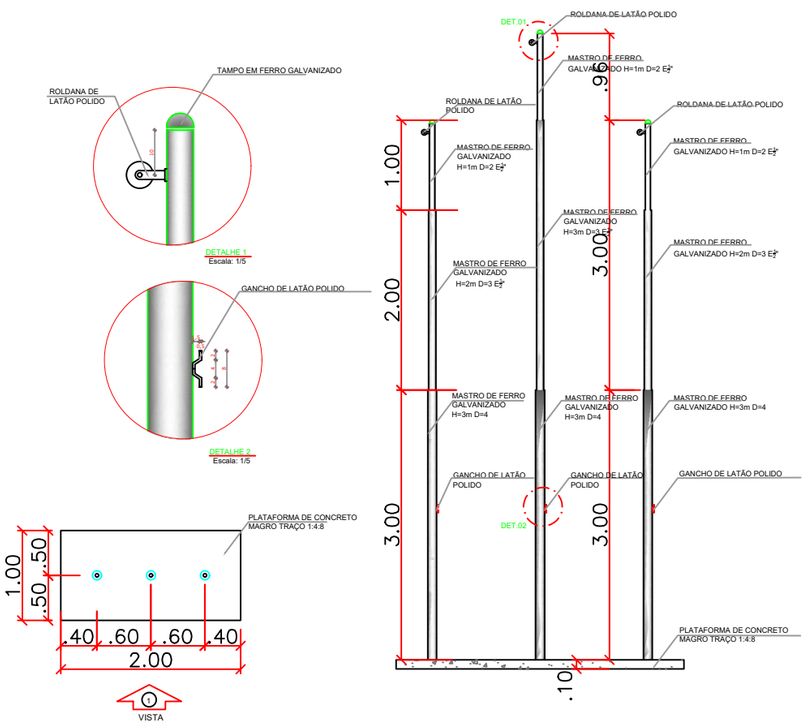BEBEDOURO / ESCOVÓDROMO VISTA 1 ESCALA:1/25

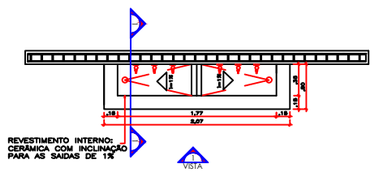


BEBEDOURO / ESCOVÓDROMO CORTE 1 ESCALA:1/25

## DETALHAMENTO

SEM ESCALA

PREFEITURA MUNICIPAL DE VÁRZEA GRANDE

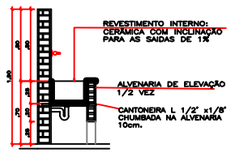MAIS TRABALHO. NOVAS CONQUISTAS.

# PREFEITURA MUNICIPAL DE VÁRZEA GRANDE

Av. Castelo Branco, Espaço Municipal, 2500 - Centro Sul, Várzea Grande/MT

CEP 78125-700 - Fone/Fax: 65 3688 8000

**PROJETO:** PROJETO DE ARQUITETURA EMEB "JUVELINIA MONTEIRO DE OLIVEIRA"

**OBRA:** REFORMA E AMPLIAÇÃO

**LOCALIZAÇÃO:** RUA PRINCIPAL BAIRRO: ENGORDADOR VÁRZEA GRANDE MATO GROSSO

**ASSUNTO:** PROJETO ARQUITETURA

**UNIDADE:** METRO

**ESCALA:** INDICADA

**DATA:** FEVEREIRO/2021

**AUTOR DO PROJETO:**

FOUAD BASSIM CHOKR
ENGENHEIRO CIVIL CREA-MT 045144

**ÁREAS:**

| |
|---|
| ÁREA TERRENO:1.124,38m² |
| ÁREA CONSTRUÍDA: 721,15m² |
| ÁREA DE DEMOLIÇÃO: 141,69m² |
| ÁREA DE AMPLIAÇÃO: 207,98m² |
| ÁREA TOTAL CONSTRUÍDA: 929,13m² |
| ÁREA PERMEÁVEL: 261,15m² |
| TAXA DE PERMEABILIDADE: 22,23% |

**FOLHA Nº** 17/17