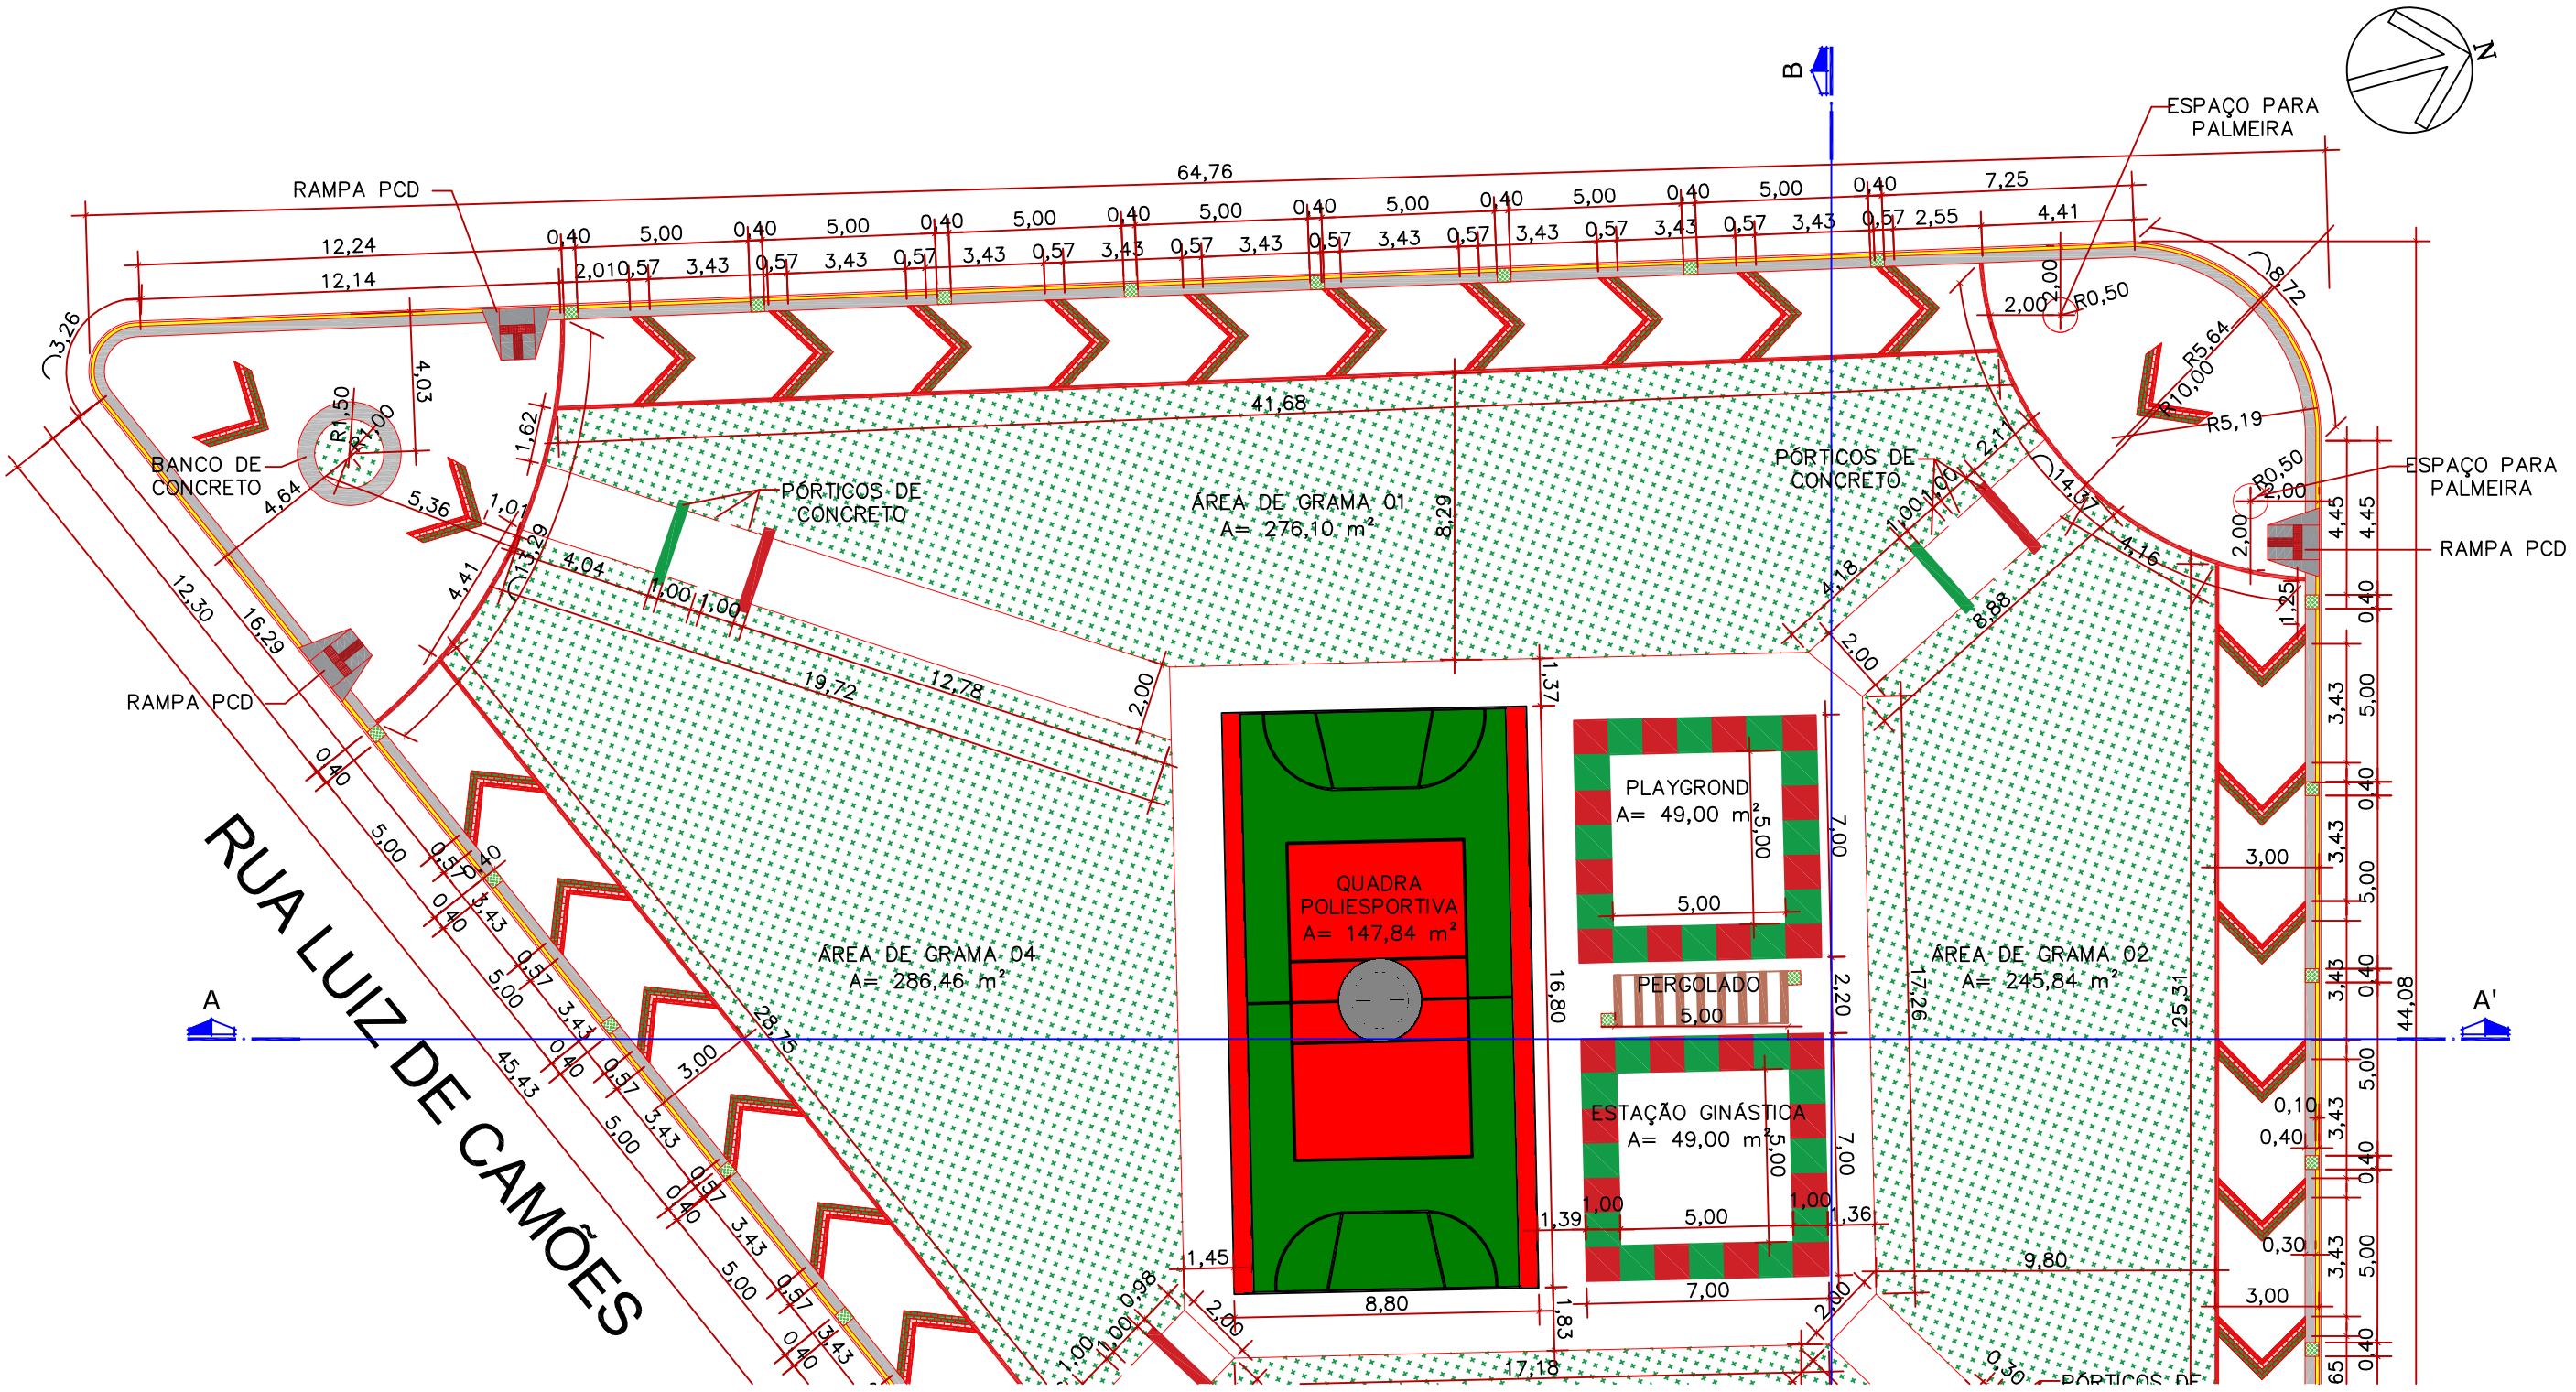

04 PLANTA BAIXA TÉCNICA – PARTE 02
ESCALA: 1/200

PREFEITURA MUNICIPAL DE VÁRZEA GRANDE
Mais por Você. Mais por Várzea Grande.

PREFEITURA MUNICIPAL DE VÁRZEA GRANDE

Av. Castelo Branco, Espaço Municipal, 2500 – Centro Sul, Várzea Grande/MT
CEP 78125-700 – Fone/Fax: 65 3688 8000

PROJETO:
PRAÇA DO LOTEAMENTO
NAIR SACRE

LOCALIZAÇÃO:
Rua Vinicius de Moraes, Rua Olávo Bilac
e Rua Luiz de Camões

ASSUNTO:
PLANTA BAIXA TÉCNICA – PARTE 02

AUTORES DO PROJETO:

ANA PATRICIA PINHEIRO DE SOUZA MORAES
CAU: A 186.956-6

ENODES SOARES FERREIRA
CAU: A 56.503-2

DATA:
04/08/2021

ESCALA:
1/200

FOLHA Nº
04/08