


Lista de Materiais		
Caixas de Passagem		
Caixa de gordura	1 pç	
CG 60x60 cm		
Caixa de inspeção de esgoto sifonada	1 pç	
CES- 80x80cm		
PVC Acessórios		
Caixa sifonada		
100x150x50	1 pç	
150x150x50	1 pç	
150x150x50R	5 pç	
Ralo sifonado alt. reg. saída 40		
100 mm - 40 mm	4 pç	
Sifão de copo p/ pia e lavatório		
1" - 1.1/2"	6 pç	
1" - 2"	3 pç	
Sifão flexível c/ Adaptador		
1.1/4" - 2"	2 pç	
Válvula p/ lavatório e tanque		
1"	6 pç	
Válvula p/ pia		
1"	3 pç	
Válvula p/ tanque		
40 mm	2 pç	
PVC Esgoto		
Curva 90 curta		
100 mm	6 pç	
40 mm	11 pç	
Joelho 45		
100 mm	5 pç	
40 mm	4 pç	
50 mm	4 pç	
75 mm	5 pç	
Joelho 90		
50 mm	10 pç	
Joelho 90 c/anel p/ esgoto secundário		
40 mm - 1.1/2"	7 pç	
Junção dupla		
100 mm	1 pç	
Junção simples		
100 mm - 50 mm	2 pç	
100 mm - 75 mm	3 pç	
100 mm - 100 mm	2 pç	
50 mm - 50 mm	5 pç	
75 mm 75 mm	1 pç	
Luva simples		
75 mm	1 pç	
Tubo rígido c/ ponta lisa		
100 mm - 4"	50.70 m	
40 mm	9.91 m	
50 mm - 2"	18.93 m	
75 mm - 3"	8.48 m	
PVC Esgoto		
Curva 90 curta		
50 mm	1 pç	
75 mm	2 pç	
Joelho 45		
50 mm	1 pç	
75 mm	1 pç	
Joelho 90		
50 mm	1 pç	
75 mm	4 pç	
Tubo rígido c/ ponta lisa		
50 mm - 2"	0.30 m	
75 mm - 3"	0.24 m	
Tê sanitário		
50 mm -50 mm	1 pç	
75 mm - 75 mm	3 pç	
Aparelho		
Bebedouro		
25mmx 1/2"	1 pç	
Chuveiro		
25mm x 3/4"	4 pç	
Torneira de Pia de Cozinha		
25mm - 3/4"	3 pç	
Torneira de Tanque de Lavar		
25mmx 3/4"	2 pç	
Torneira de lavatório		
25 mm - 1/2"	6 pç	
Vaso Sanitário c/ cx. acoplada		
1/2"	1 pç	
Vaso Sanitário p/ Válvula de Descarga de 1 1/2"		
40mm - 1 1/2"	5 pç	
Metais		
Registro de gaveta bruto ABNT		
1.1/2"	5 pç	
3/4"	9 pç	
Registro de pressão c/ canopla cromada		
3/4"	4 pç	
Válvula de descarga baixa pressão		
1.1/2"	5 pç	
PVC Acessórios		
Bolsa de ligação p/ vaso sanitário		
1.1/2"	6 pç	
Engate flexível cobre cromado com canopla		
1/2 - 30cm	1 pç	
Engate flexível plástico		
1/2 - 30cm	7 pç	
Tubo de descarga VDE.		
38 mm	5 pç	
Tubo de ligação latão cromado c/ canopla p/ vaso Sa.		
38 mm	5 pç	

PVC misto soldável		
Joelho de redução soldável c/ rosca	1 pç	
25 mm - 1/2"		
Luva soldável c/ rosca	4 pç	
25 mm -3/4"		
PVC rígido soldável		
Adapt sold. curto c/bolsa-rosca p registro		
25 mm - 3/4"	22 pç	
50 mm - 1.1/2"	15 pç	
Joelho 45 soldável		
25 mm	2 pç	
Joelho 90° soldável		
25 mm	5 pç	
Tubos		
25 mm	28.72 m	
50 mm	9.35 m	
Tê 90 soldável		
25 mm	4 pç	
PVC soldável azul c/ bucha latão		
Joelho 90° soldável com bucha de latão		
25 mm - 3/4"	8 pç	
Joelho de redução 90° soldável com bucha de latão		
25 mm- 1/2"	5 pç	
Tê red.90 sold c/ bucha latão B central		
25 mm -1/2"	2 pç	
Tê sold c/ bucha latão bolsa central		
25 mm- 3/4"	1 pç	

Legenda	
	Bebedouro
	Caixa Sifonada
	Caixas Inspeção Esgoto Sifonada
	Caixas de Gordura
	Chuveiro Residencial
	Curva 90 curta- coluna
	Joelho 45
	Joelho 90- coluna
	Junção dupla
	Junção simples
	Lavatório de Uso Geral
	Pia de Cozinha Industrial - Lavagem de painéis com Sifão
	Ramais de Ventilação
	Registro bruto gaveta ABNT c/PVC soldável - RG
	Registro de Pressão com PVC soldável - RP
	Tanque de Lavar Roupas DN 50mm
	Válvula de descarga c/PVC soldável - VD
	Vaso Sanitário c/ curva 90°

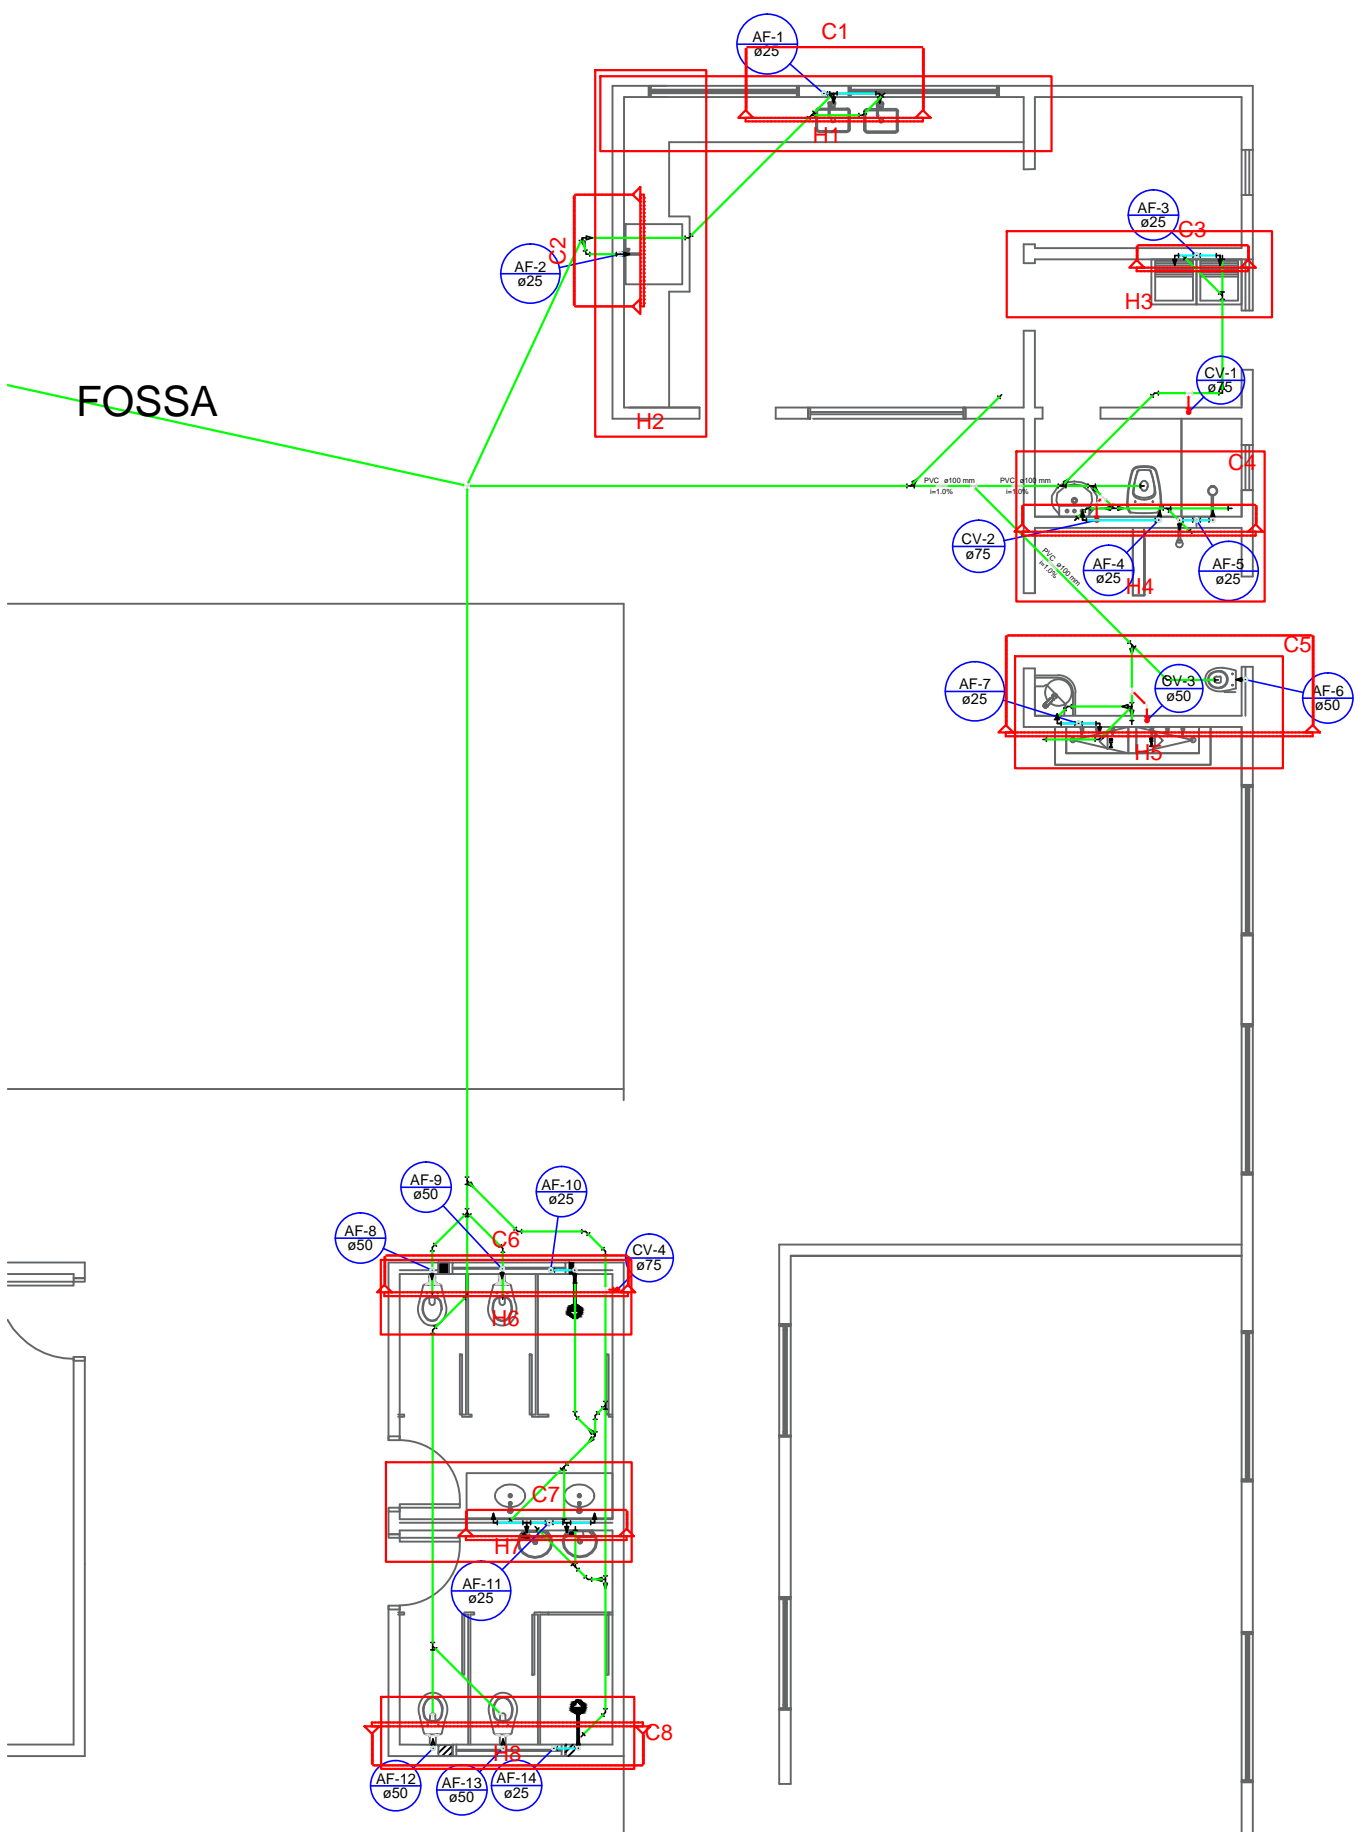

PROJETO AGUA FRIA

ESC: 1:200



PREFEITURA MUNICIPAL DE VÁRZEA GRANDE			
Av. Castelo Branco, Espaço Municipal, 2500 - Centro Sul, Várzea Grande/MT CEP 78125-700 - Fone/Fax: 65 3688 8000			
PROJETO:		LOCALIZAÇÃO:	
EMEB MARIA DE LOURDES TOLEDO AREIAS		AVENIDA PRINCIPAL (ESTRADA DA PRAIA GRANDE - MT 050)	
OBRA:		ASSUNTO:	
REFORMA E AMPLIAÇÃO		PROJETO AGUA FRIA	

AUTOR DO PROJETO:		QUADRO DE ÁREAS	
MATHEUS MARCANZONI LEITE ENGENHEIRO CIVIL CREA-MT 042157		ÁREA TOTAL TERRENO:	2.375,04m²
		ÁREA DA QUADRA:	679,00m²
		ÁREA COBERTURA:	513,55m²
UNIDADE:	ESCALA:	DATA:	
METRO	Indicada	SETEMBRO 2020	