

1 Planta de Situação
1 : 500



2 Imagem da Situação Satélite
1 : 100

Legenda

1

Acesso Pedestres


2

Terreno Livre

3

Edificação

Área do Lote:1020,60M²

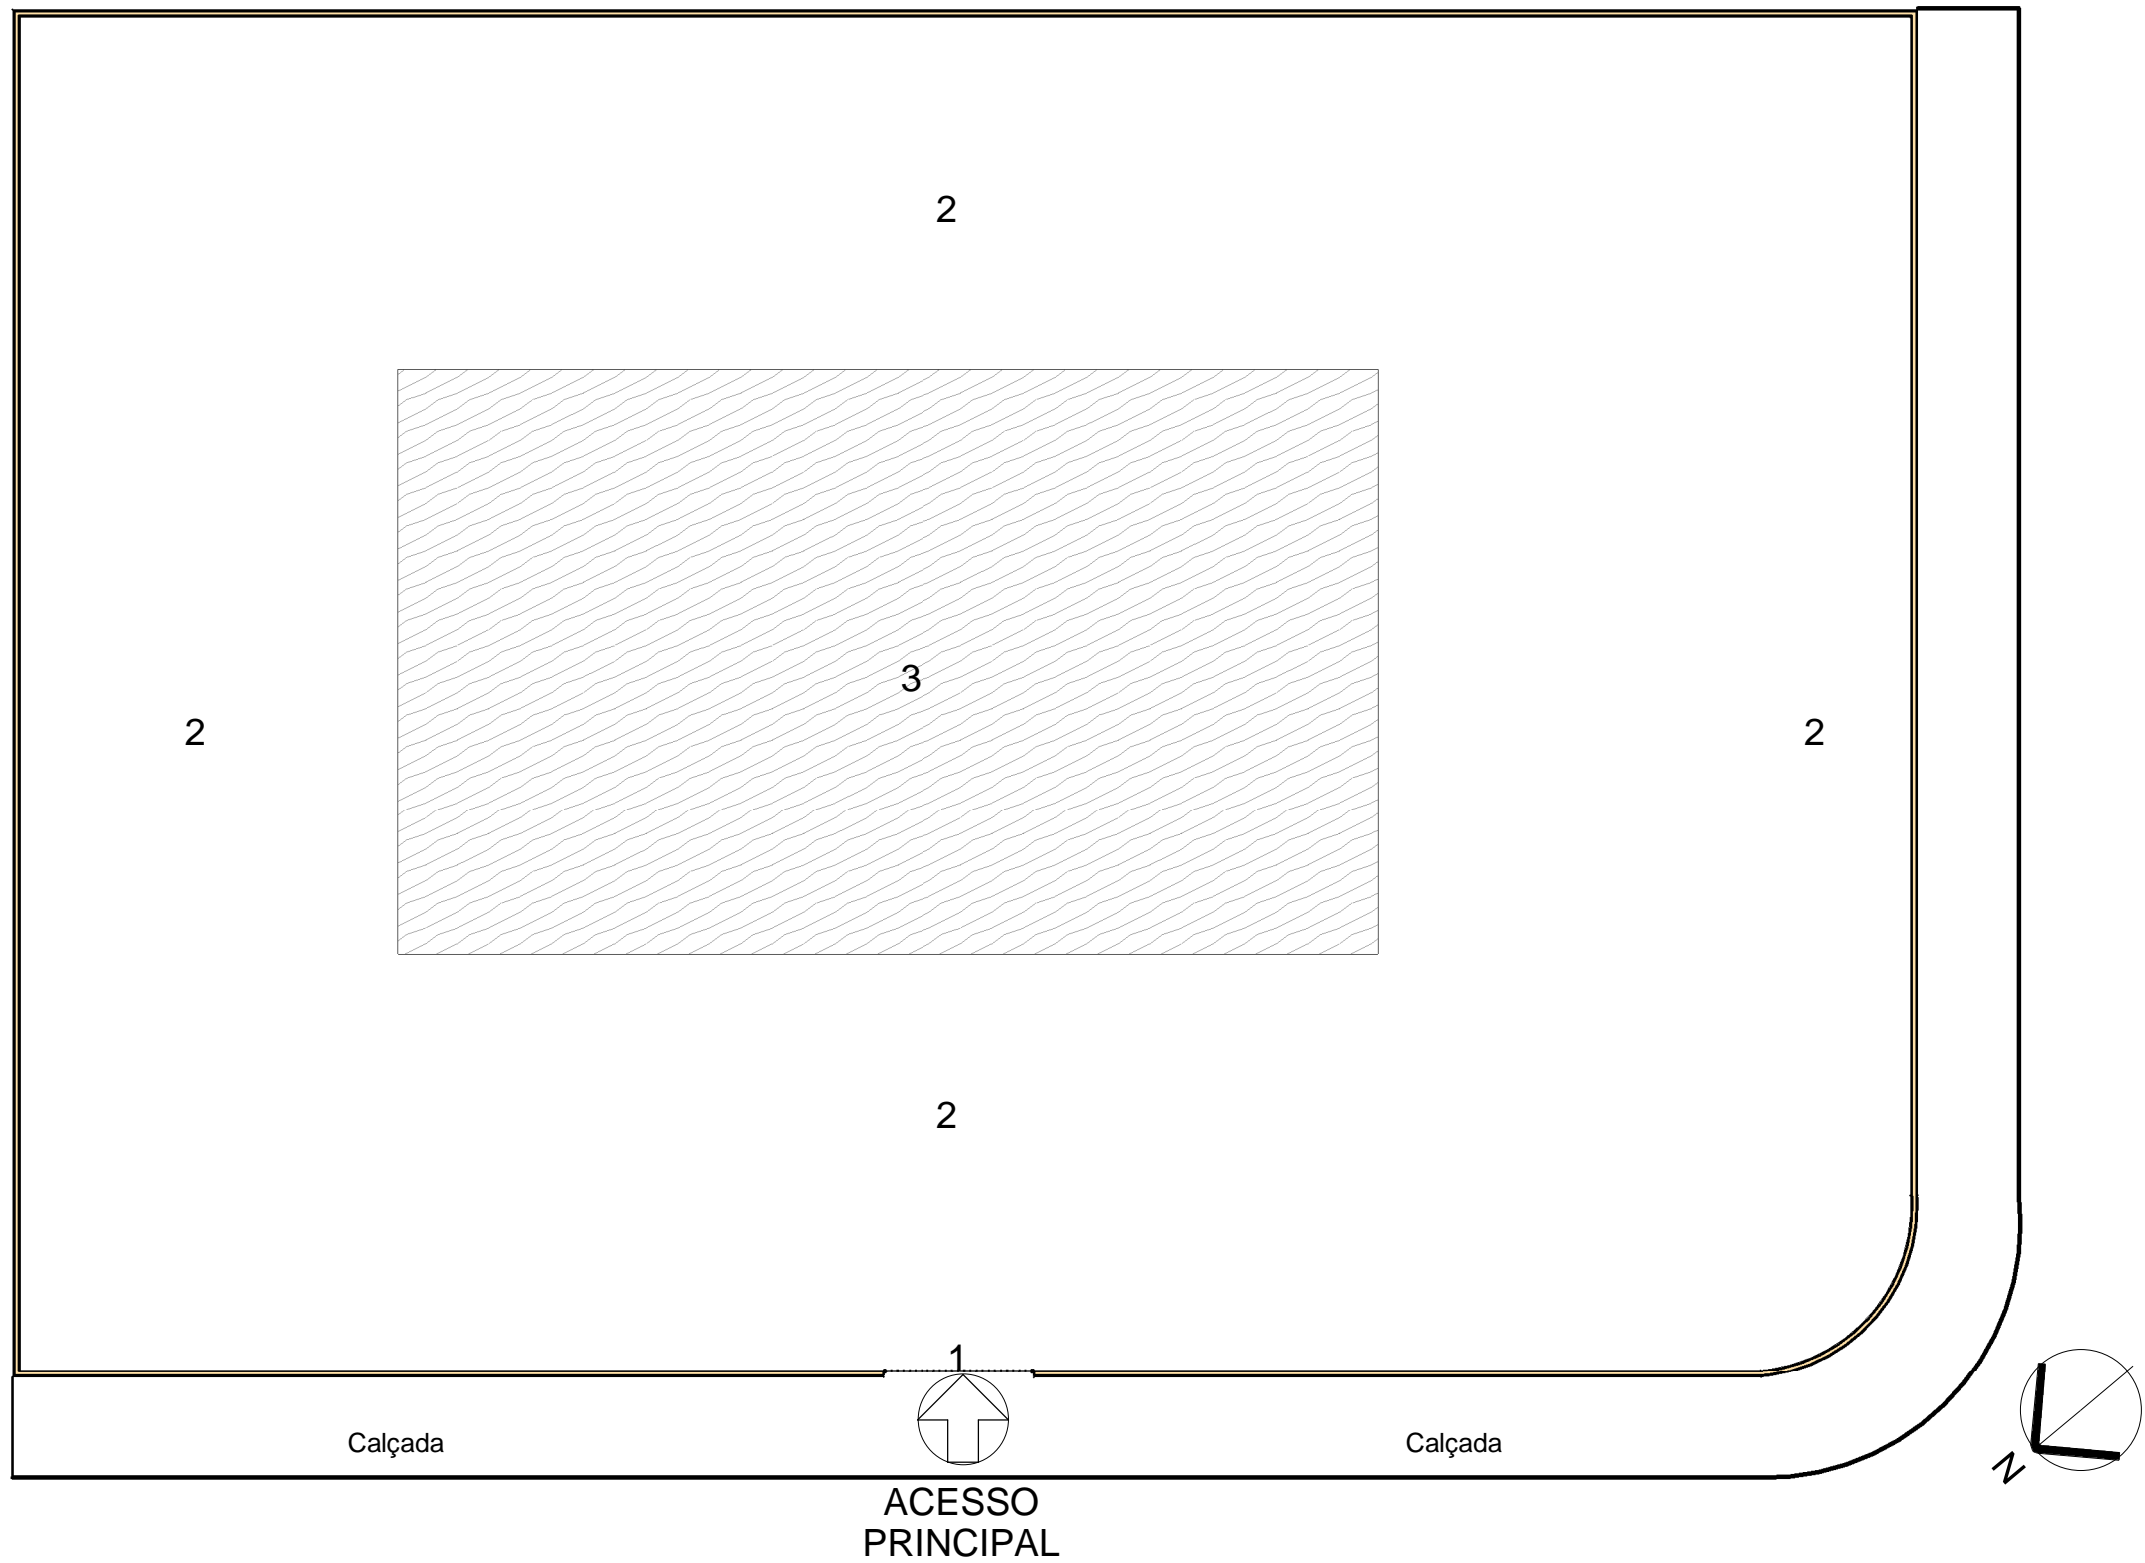

3 Planta de Implantação
1 : 150

PREFEITURA MUNICIPAL DE

VÁRZEA GRANDE

Mais por Você. Mais por Várzea Grande.

AUTOR DO PROJETO:			
AUTOR DO PROJETO: _____ CREA: _____			
ARQ	PROJETO: Centro Cominutario " Arnaldo do Mapim" LOCAL: Rua Santa Rita - Mapim, Várzea Grande/MT Cep: 78155352 PROPRIETÁRIO:Prefeitura de Várzea Grande INSCRIÇÃO CADASTRAL:		
	RESPONSÁVEL	DATA	QUADRO DE ÁREAS
DESENHO			ÁREA DO LOTE TOTAL: 1020,60 m²
REVISÃO			ÁREA CONSTRUÍDA (por residência) 255,60 m²
VISTO			ÁREA DE COBERTURA: 320,09 m²
CONTEÚDO	ARQUITETURA - Planta de Situação e Implantação		ÁREA PERMEÁVEL: 700,51 m²
			ÁREA VEG. ARBÓREA: 5 m²
			TX DE OCUPAÇÃO.: 25,05%
DATA	07/02/2023		COEF. DE APROV.: 0,5
ESCALAS	INDICADAS		TX DE PERMAB.: 31,36%