



Detalhe H6

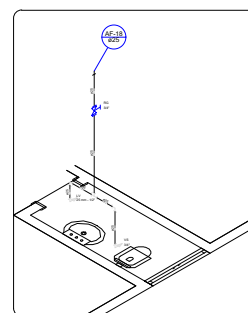

Detalhe H7

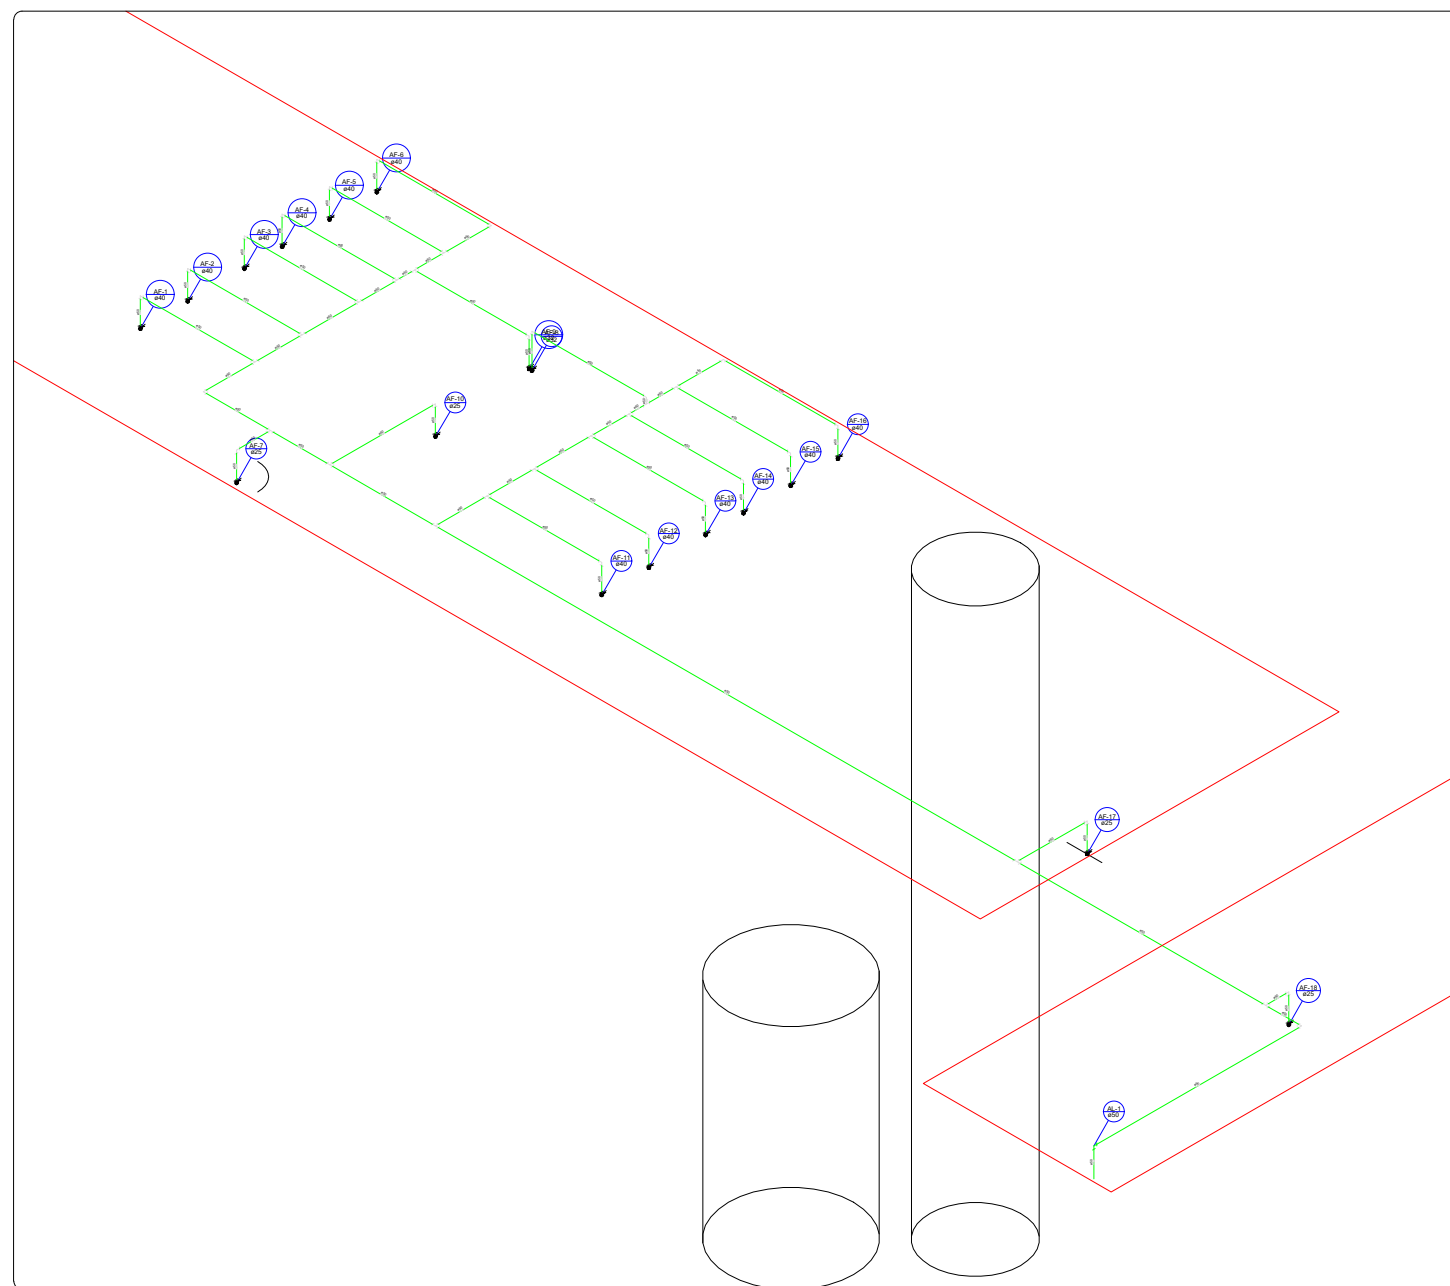

Detalhe H8

PLANTA DET. HIDRÁULICO

Esc: 1:170



PREFEITURA MUNICIPAL DE
VÁRZEA GRANDE
amar - cuidar - acreditar

PREFEITURA MUNICIPAL DE VÁRZEA GRANDE

Av. Castelo Branco, Espaço Municipal, 2500 - Centro Sul, Várzea Grande/MT
CEP 78125-700 - Fone/Fax: 65 3688 8000

PROJETO: PROJETO HIDRÁULICO
DA EMEB SENHORA DIRCE DE LEITE CAMPOS
OBRA: RECONSTRUÇÃO DO BLOCO
DA EMEB SENHORA DIRCE DE LEITE CAMPOS

LOCALIZAÇÃO:
RUA MARQUÊS DE SÃO VICENTE, JARDIM ITORORÓ
ASSUNTO:
DET. HIDRÁULICO

AUTOR DO PROJETO:

VITOR GUSTAVO VERHALEN
ENGENHEIRO CIVIL CREA-MT 49989

ESCALA:

INDICADA

DATA:

SETEMBRO /2020

ÁREA:

ÁREA TOTAL TERRENO:
6.315.52m²

UNIDADE:

METRO

FOLHA N°

06/06