
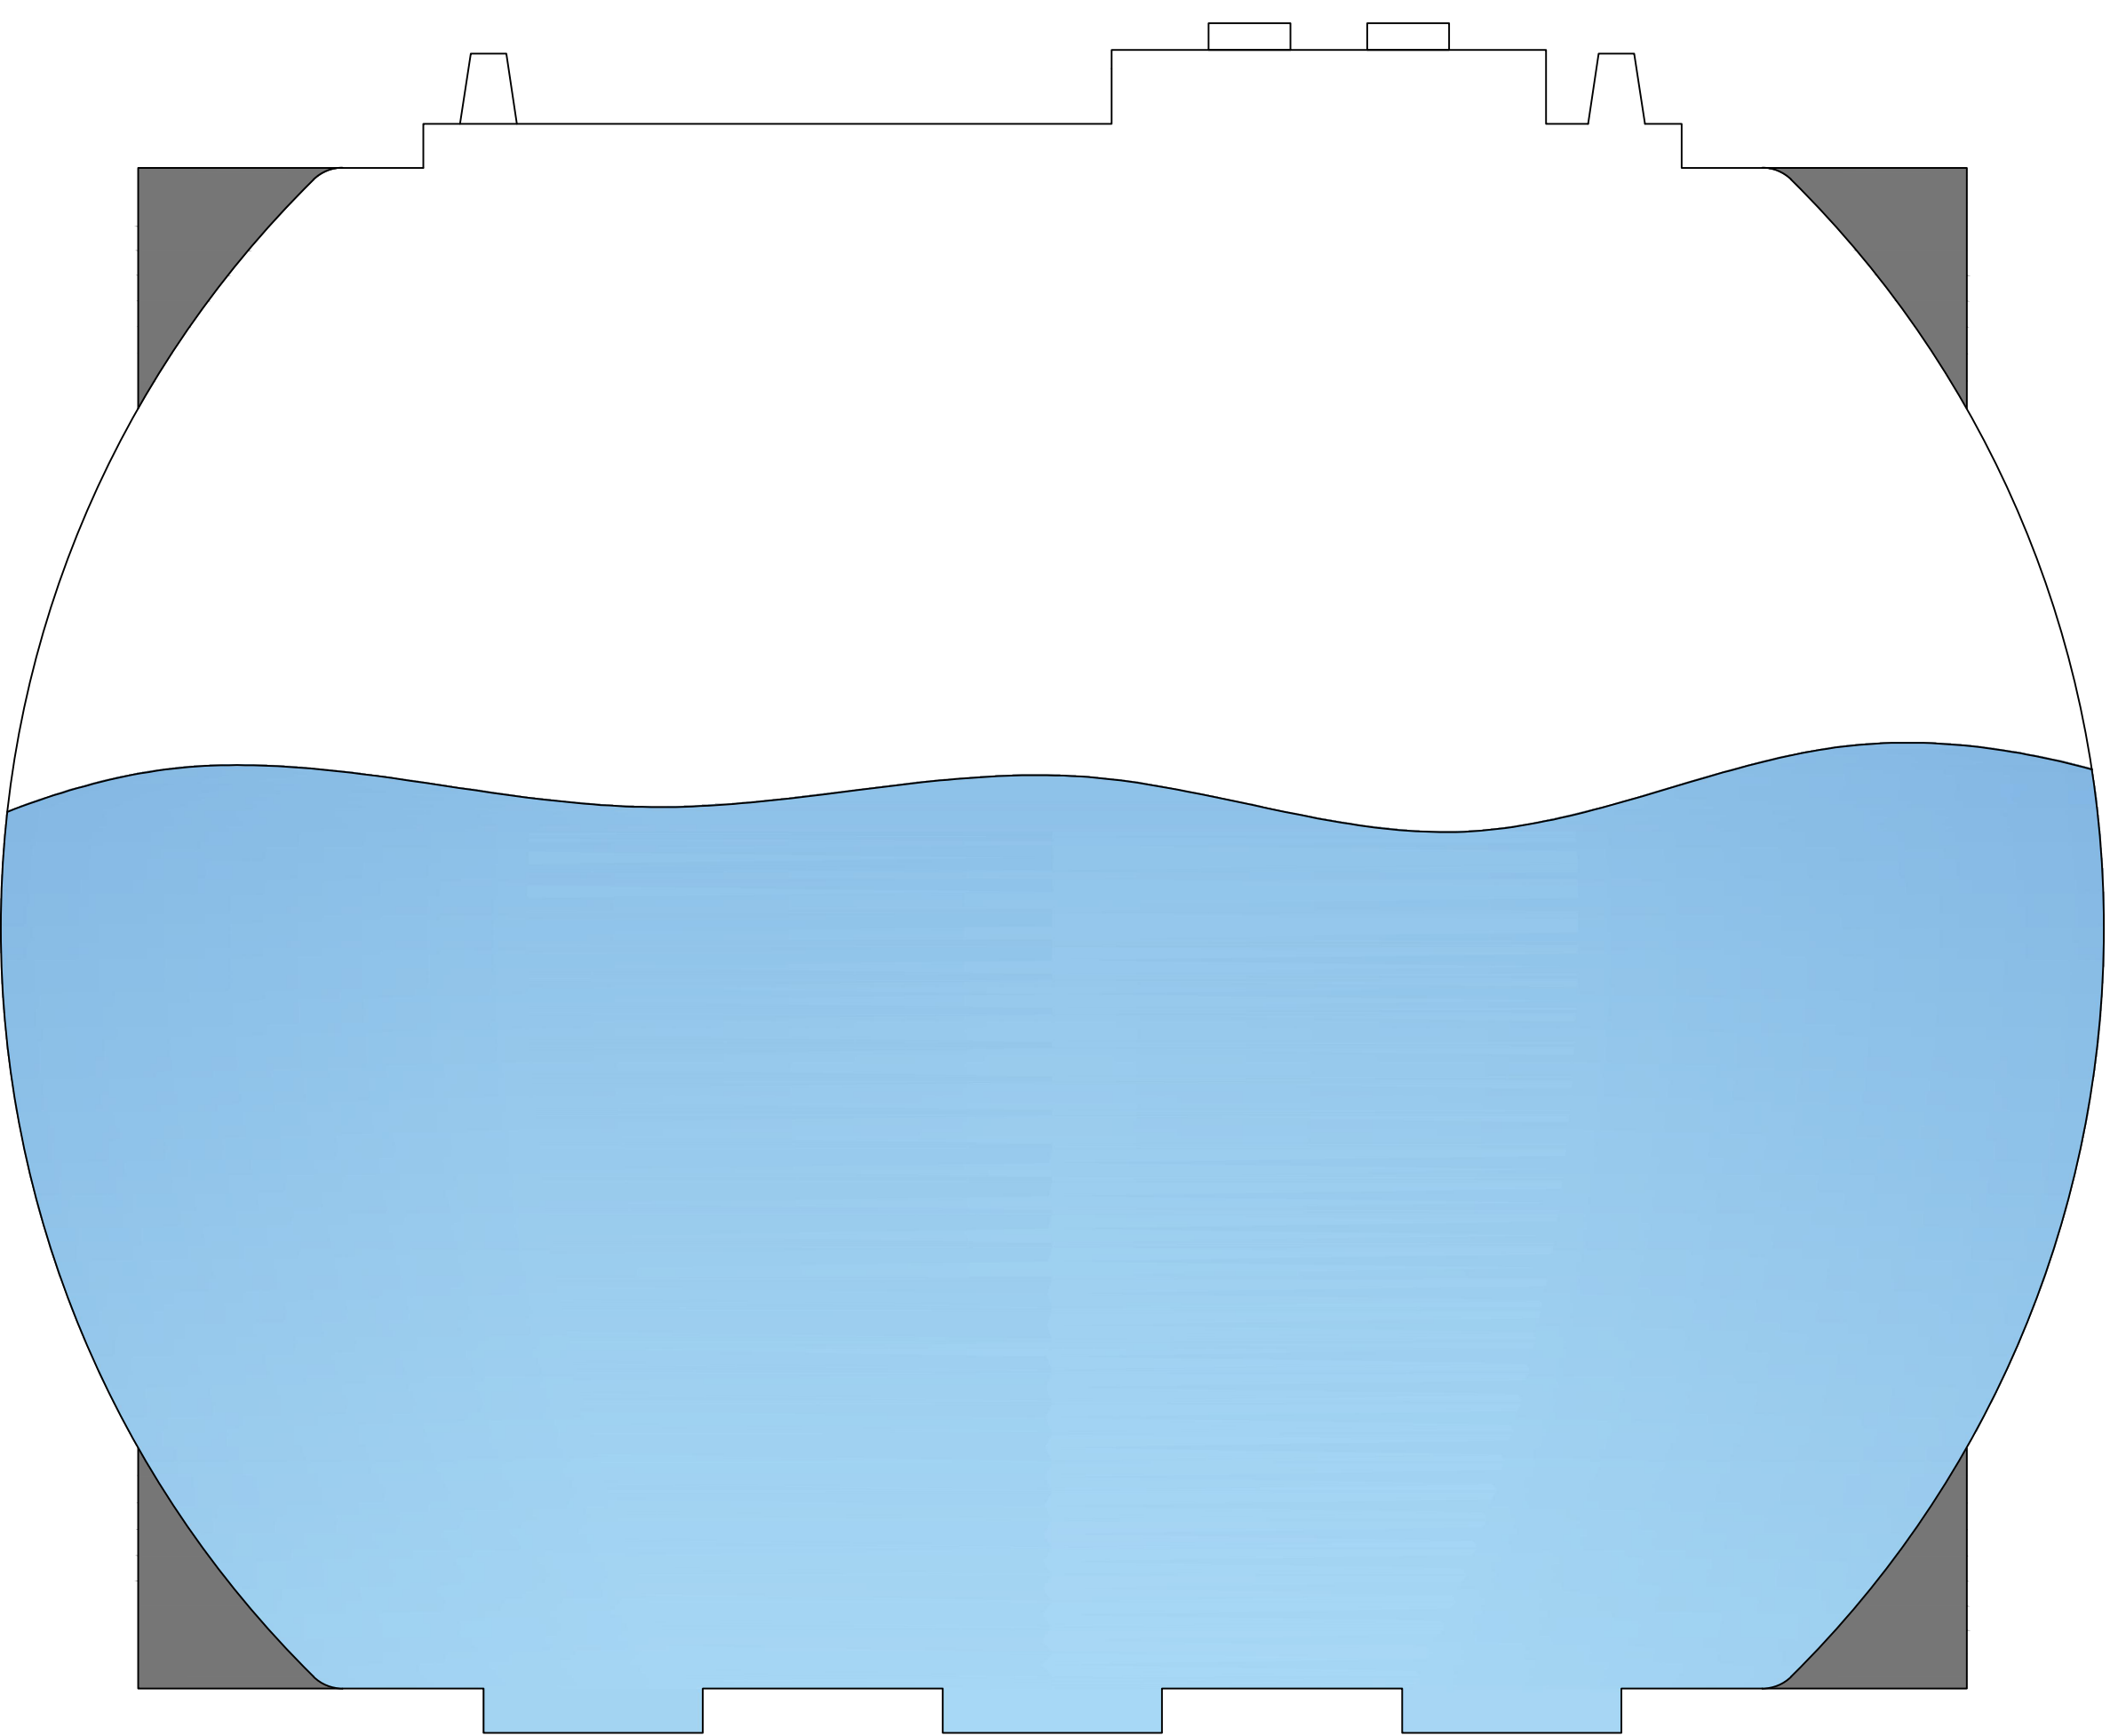
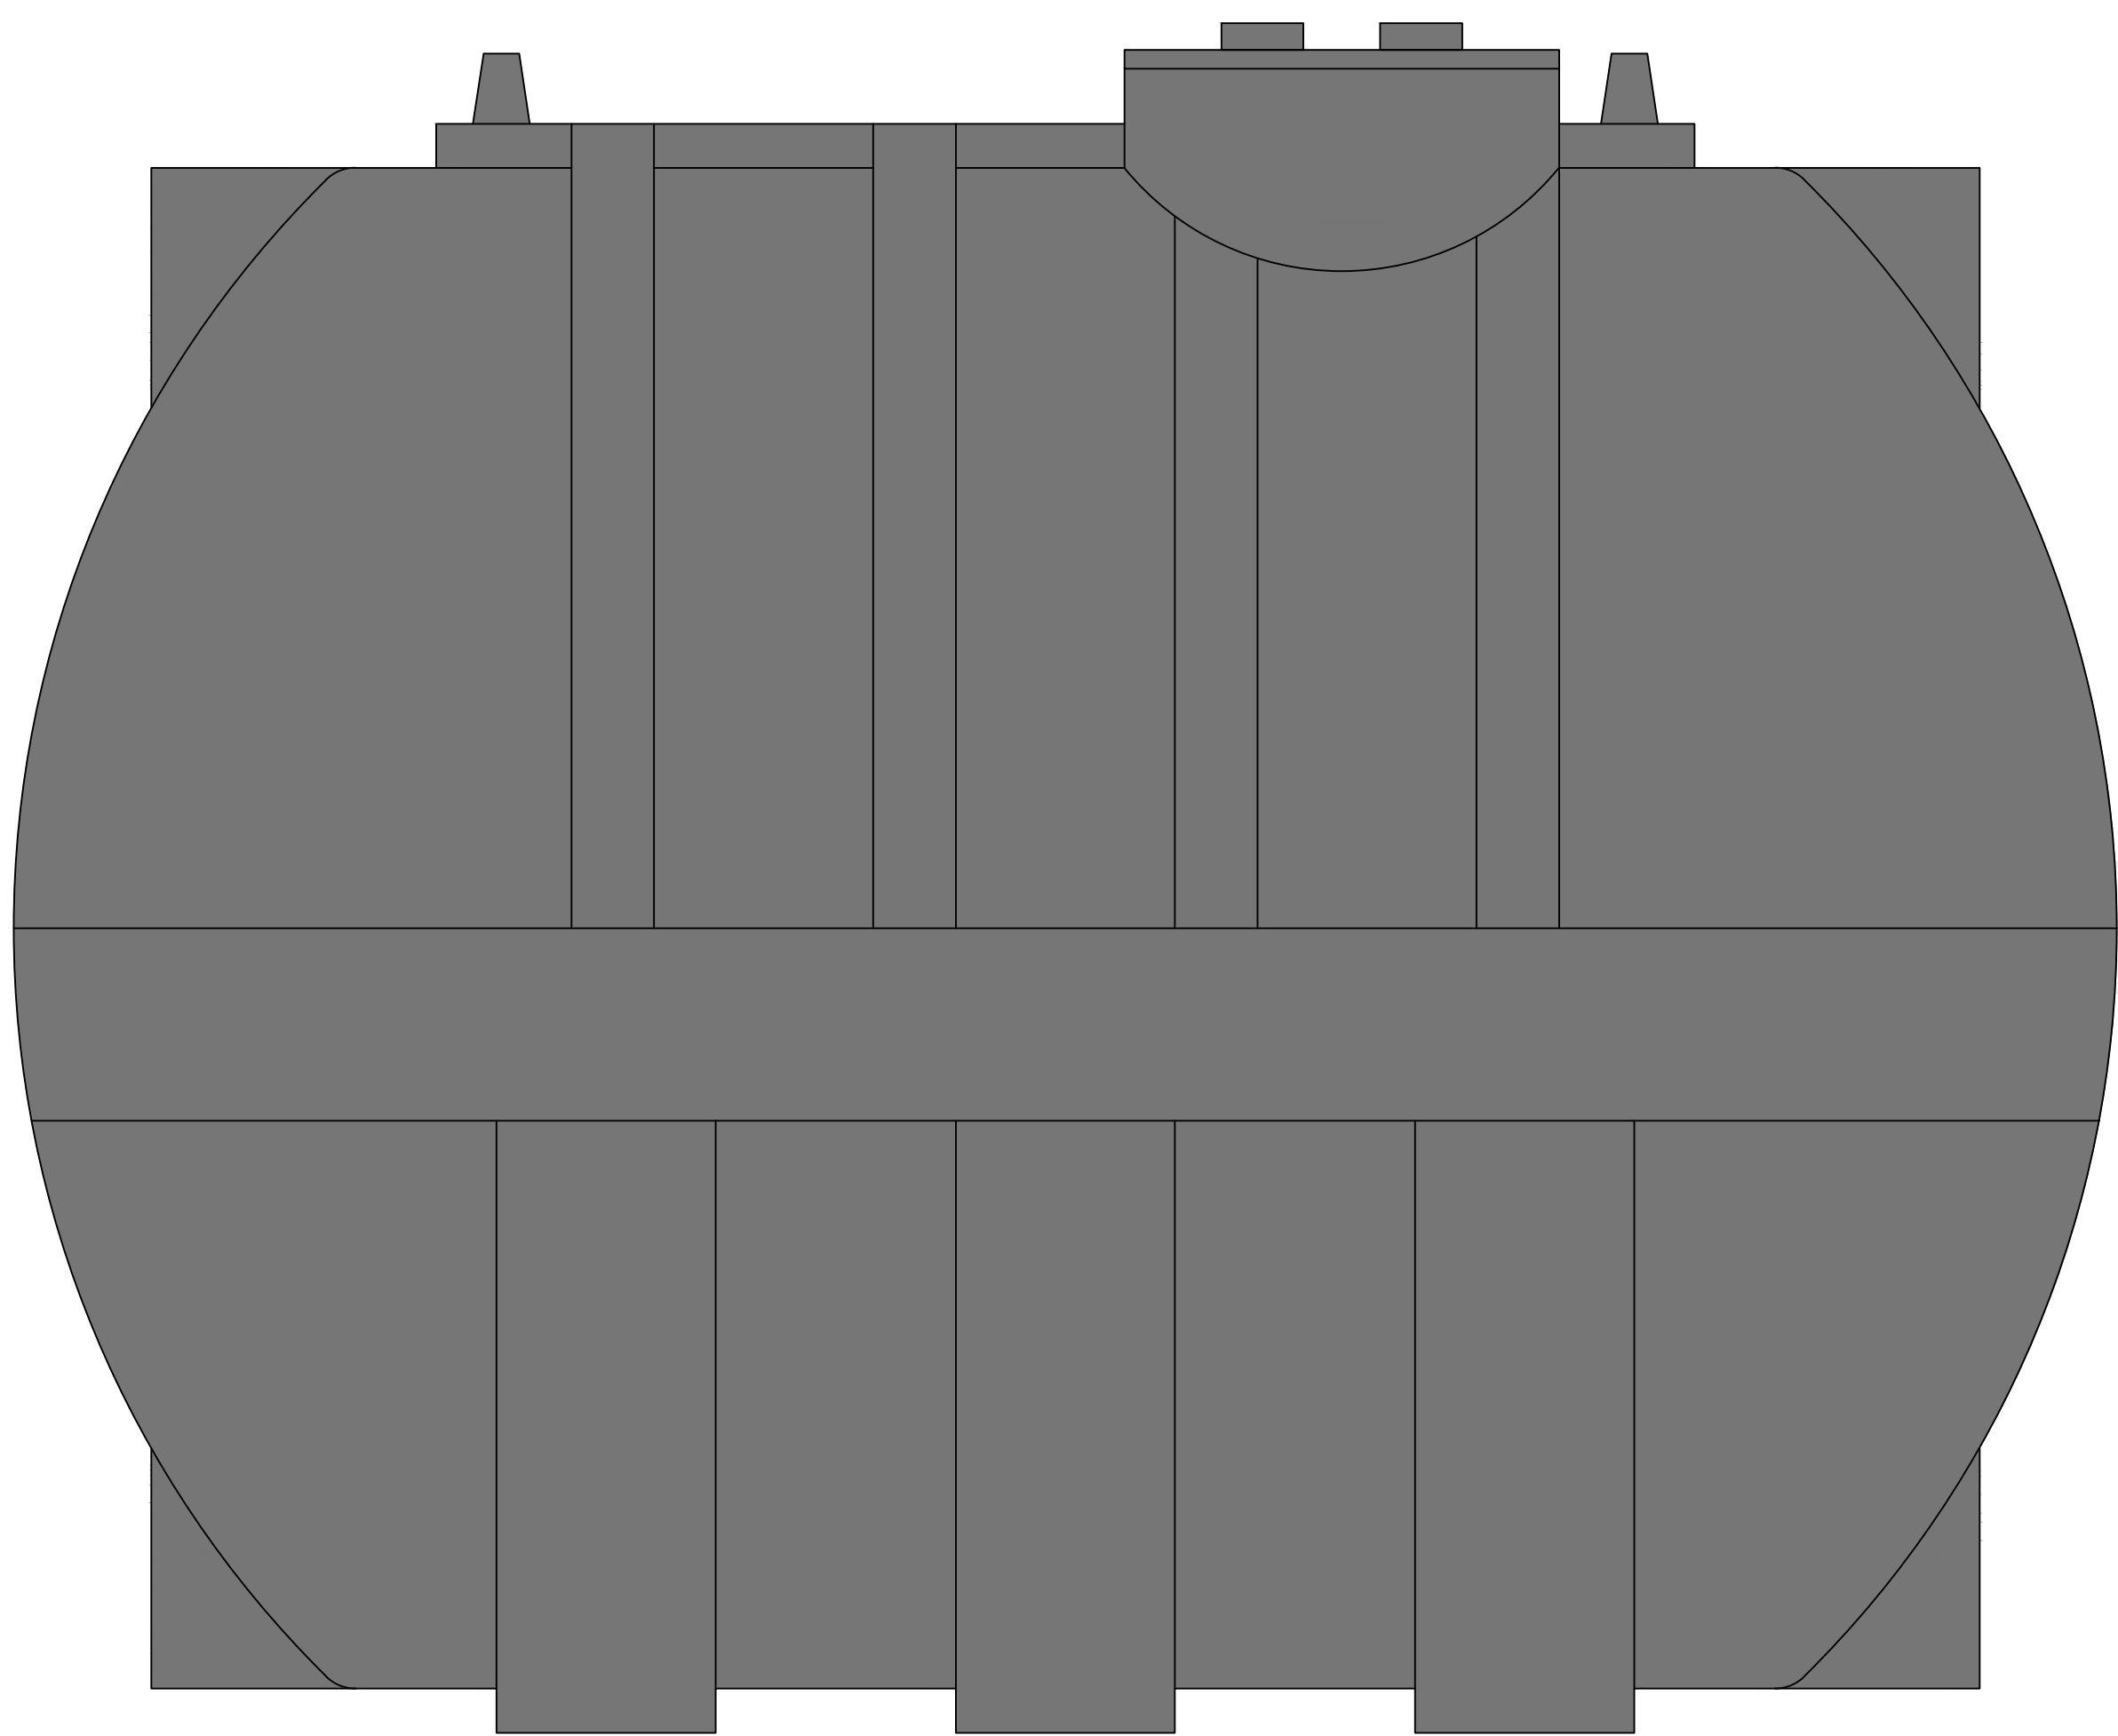
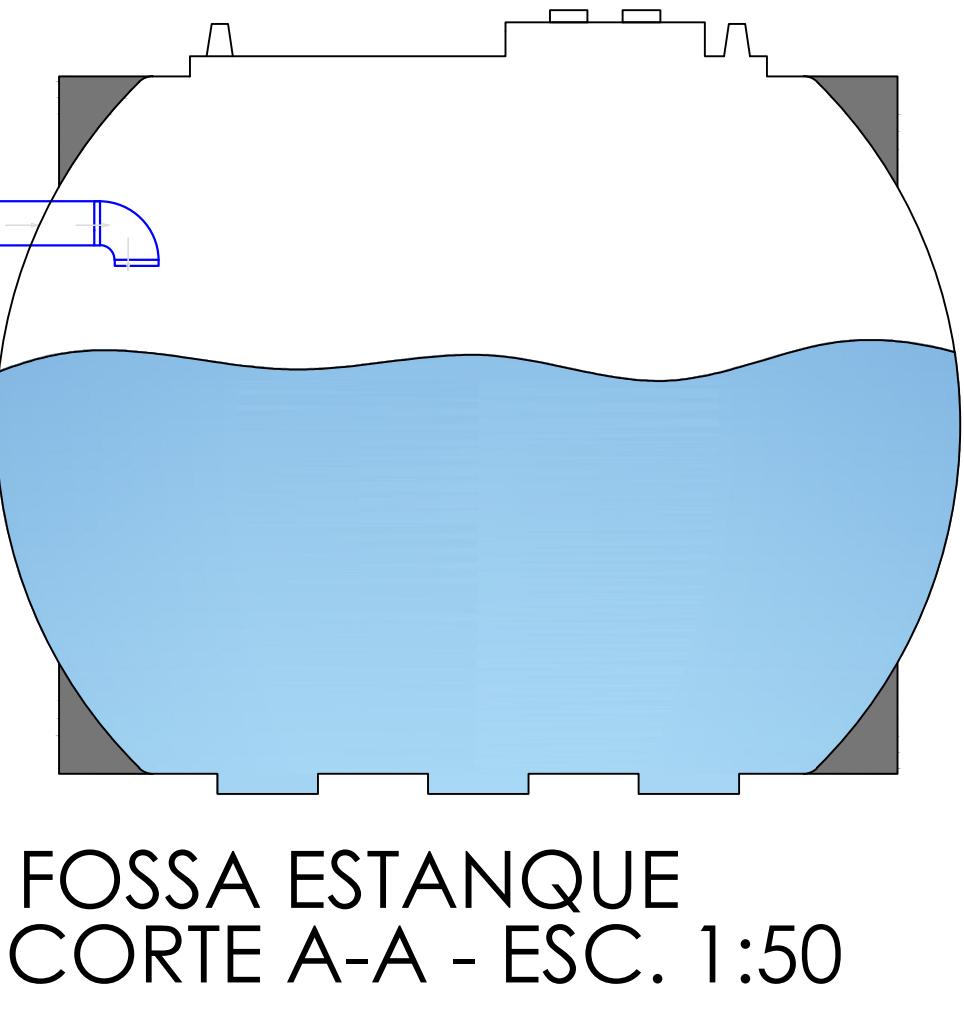


PERFIL HIDRAULICO  
SISTEMA DE TRATAMENTO DE ESGOTO - STE PROVISÓRIO

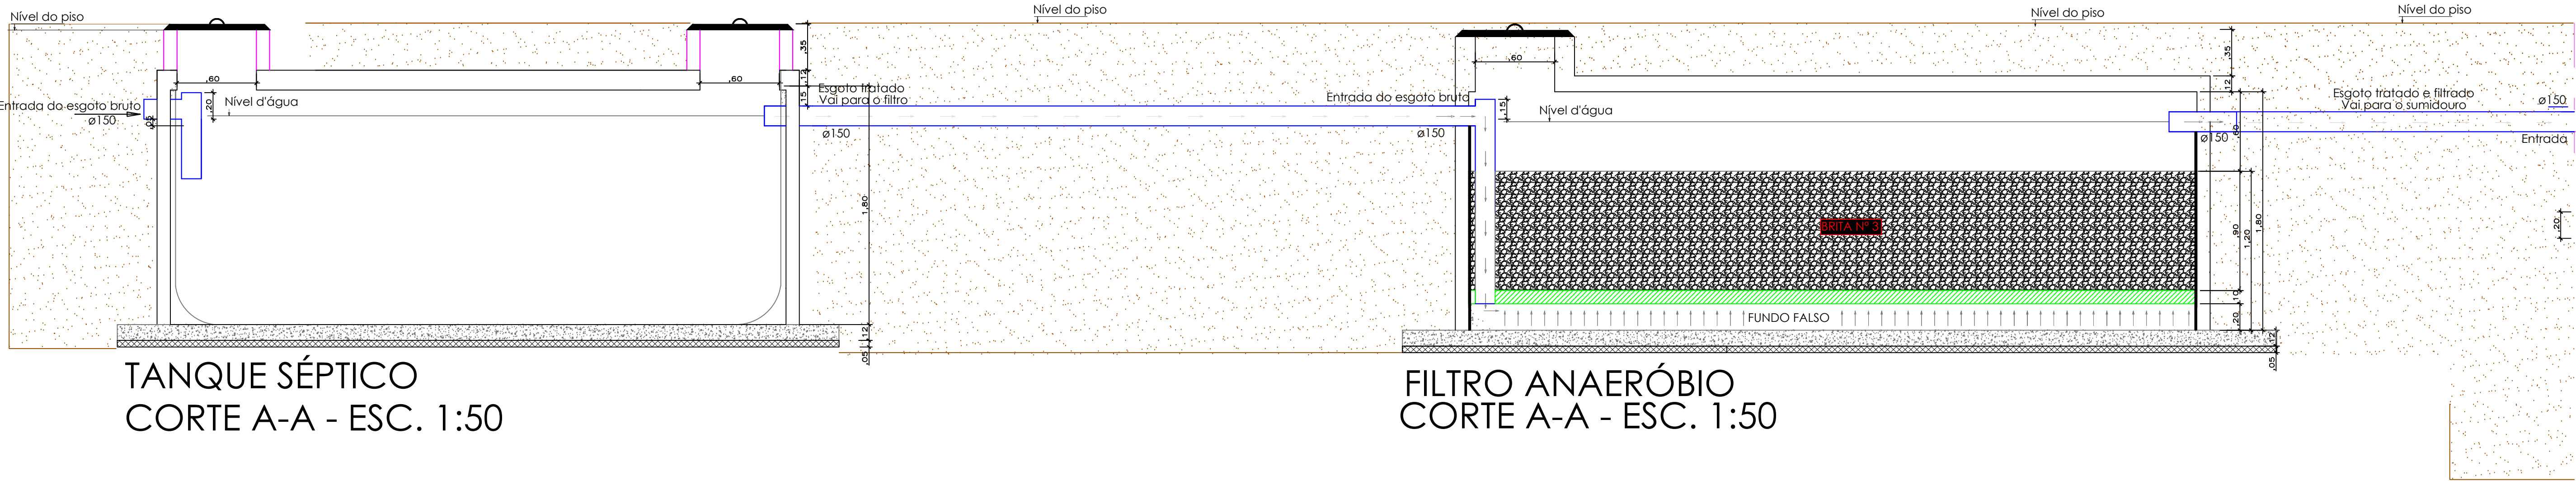

VISTA - FOSSE ESTANQUE

CORTE - FOSSE ESTANQUE

Trata-se de um STE provisório para aprovação, caso apos o processo licitório  
haja já a rede de esgoto publica para interliga, não exexutar o STE provisorio.

SINFRA

Secretaria de Estado

Infraestrutura e Logística



Governo de

Mato Grosso

Arquivo de WhatsApp de 2022-11-30 às 11:45:33.jpg

PROJETO SANITÁRIO

OBRA

MERCADO MUNICIPAL E PRAÇA DE ALIMENTAÇÃO

PROPRIETÁRIO

SINFRA - Secretaria de Estado de Infraestrutura e Logística

CPF/ CNPJ

03.507.415/0022-79

ENDEREÇO

Rua Presidente Prudente Moraes, bairro Ipase. Várzea Grande - MT

AUTOR DO PROJETO

ELIZA SANTOS DA SILVA

CREA/ CAU

Engenheira Ambiental e de Segurança do Trabalho

CO-AUTOR DO PROJETO

CREA MT029121

CPF: 015.830.311-38

RESP. P/ EXECUÇÃO

CREA/ CAU

ESCALA

INDICADA

DATA

10/05/2023

REVISÃO

REV. 01

ASSUNTO

SISTEMA DE TRATAMENTO DE ESGOTO

FOLHA Nº

03

/03

ESTATÍSTICAS			
ÁREAS (m²)	% OCUPAÇÃO		COORDENADAS GEOGRÁFICAS
	TÉRREO	DEMAIS PAV.	