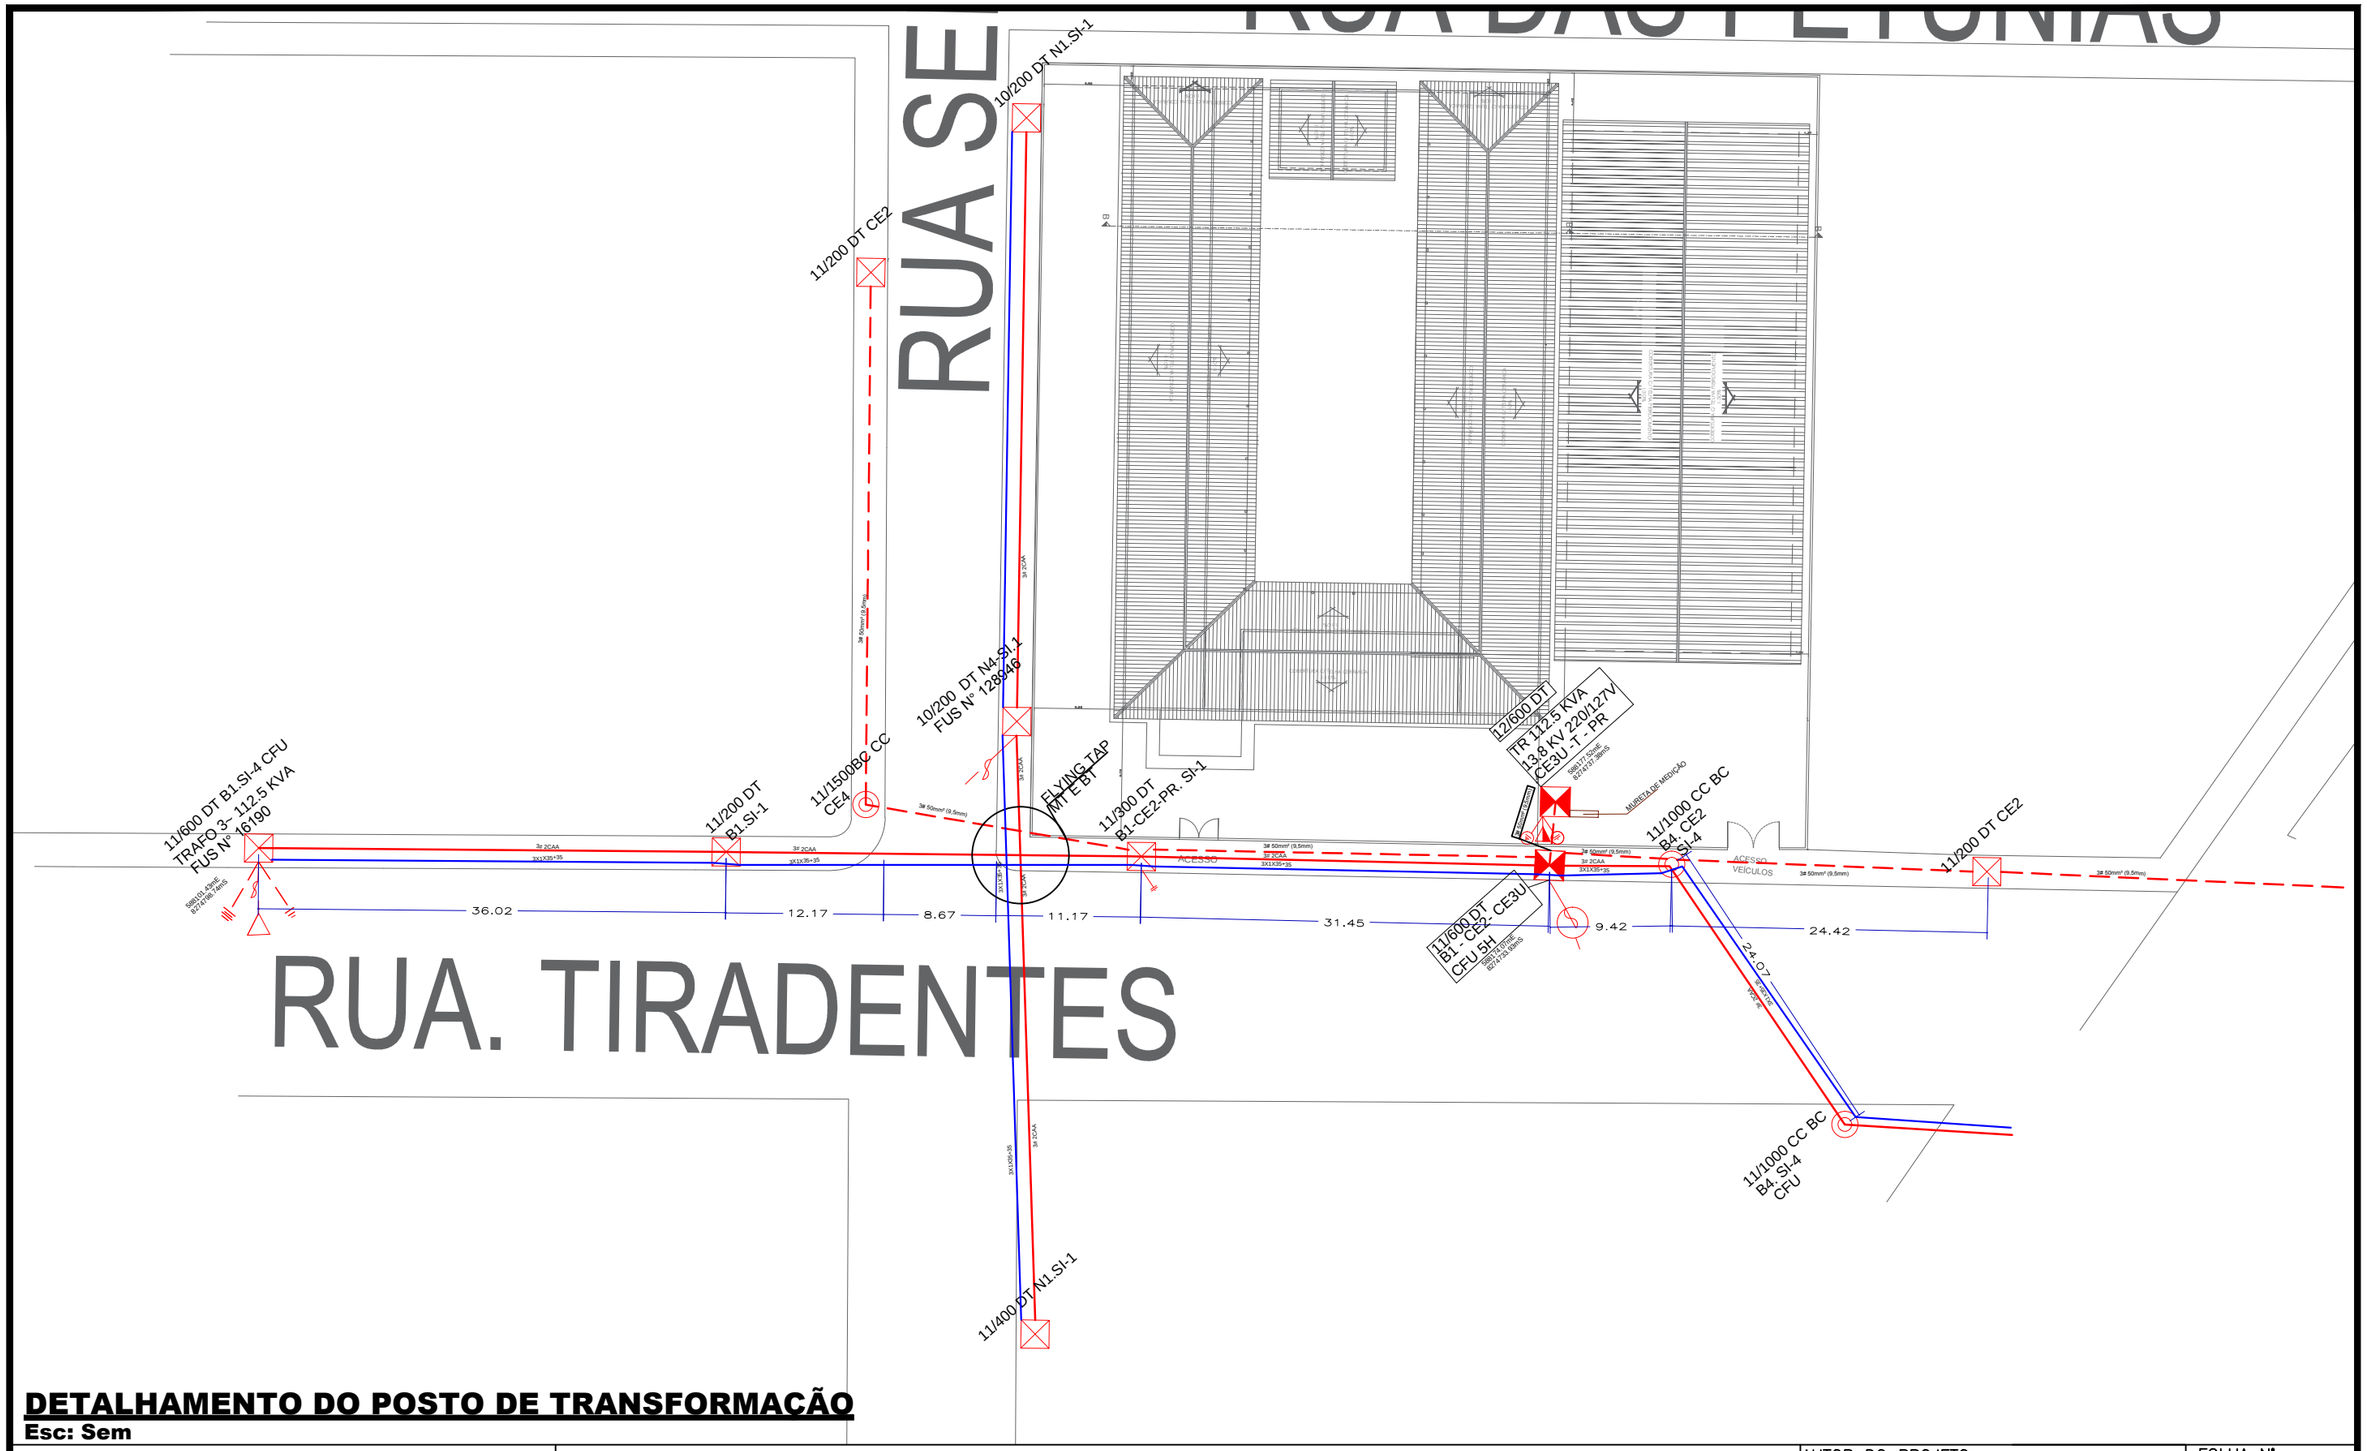

DETALHAMENTO DO POSTO DE TRANSFORMAÇÃO

Esc: Sem

PREFEITURA MUNICIPAL DE VÁRZEA GRANDE
amar · cuidar · acreditar

PREFEITURA MUNICIPAL DE VÁRZEA GRANDE

Av. Castelo Branco, Espaço Municipal, 2500 - Centro Sul, Várzea Grande/MT
CEP 78125-700 - Fone/Fax: 65 3688 8000

PROJETO: EMEB EDNILSON FRANCISCO KOLLING	LOCALIZAÇÃO: AVENDA TIRADENTES- CHAPEU DO SOL		
OBRA: INSTALAÇÃO ELÉTRICA PRÉDIAL DE MÉDIA E BIAXA TENSÃO	ASSUNTO: PROJETO ELÉTRICO	UNIDADE: METRO	ESCALA: INDICADA / DATA: julho/2019

AUTOR DO PROJETO:
LORHAYNE MIRIA BARBOSA WELCHEN
ENGENHEIRA ELETRICISTA
CREA-MT040578

FOLHA Nº 02/09