


QUADRO DE ESQUADRIAS					
No.	Largura	Altura	Peitoril	Tipo	Material
Janelas (J)					
J1	2,00	1,00	1,10	Correr	Vidro / Metal
J2	1,60	1,00	1,10	Correr	Vidro / Metal
J3	1,50	0,60	1,60	Basc.	Vidro / Metal
J4	0,80	0,60	1,80	Basc.	Vidro / Metal
Portas (P)					
P1	0,80	2,10	----	Abrir	Metal
P2	0,70	2,10	----	Abrir	Metal
P3	0,80	1,80	----	Abrir	Madeira
P4	0,60	1,80	----	Abrir	Madeira

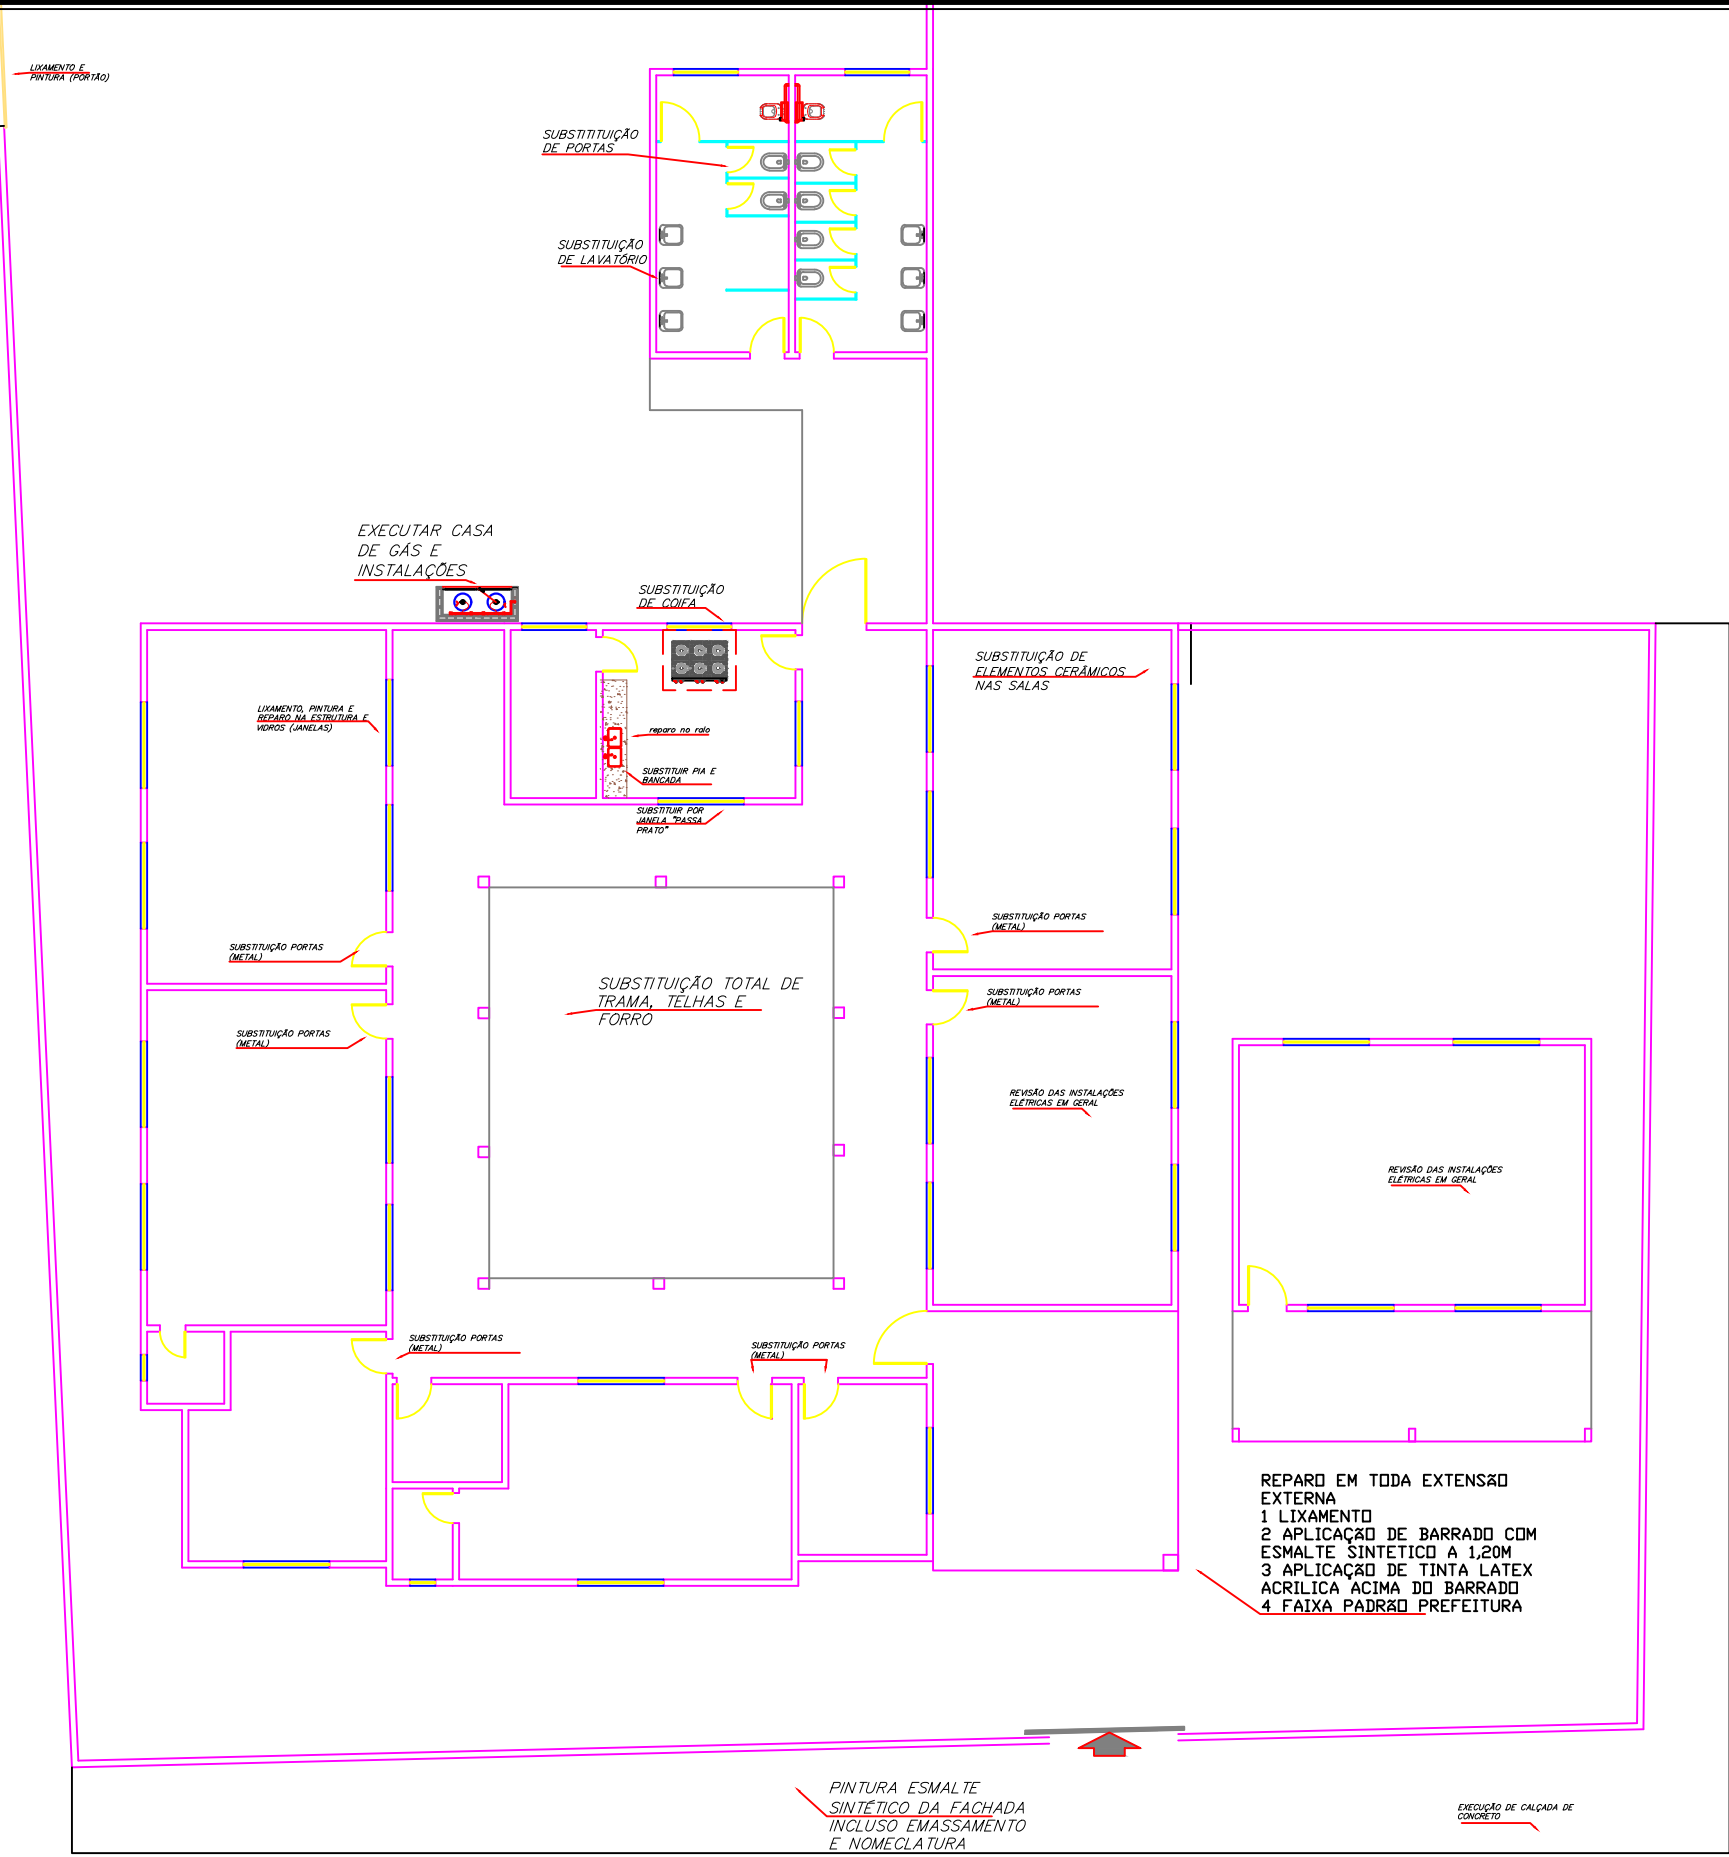

PREFEITURA MUNICIPAL DE
VÁRZEA GRANDE
amar • cuidar • acreditar

PREFEITURA MUNICIPAL DE VÁRZEA GRANDE

Av. Castelo Branco, Espaço Municipal, 2500 - Centro Sul, Várzea Grande/MT

CEP 78125-700 - Fone/Fax: 65 3688 8000

PROJETO:

EMEB ARMINDO DE ARRUDA CAMPOS

ASSUNTO:

REFORMA

DATA:

MARÇO/2019

UNIDADE:

METRO

ESCALA:

1/175

LOCALIZAÇÃO:

JARDIM DAS FLORES - RUA MORENINHA

AUTOR DO PROJETO

DIOGO FRANCISCO ZANINI
ENGENHEIRO CIVIL - CREA MT - 042355

FOLHA:

3/3