


8 DETALHE 07 - ESTRUTURAS BT DE REDE MULTIPLEXADA
ESCALA S/E

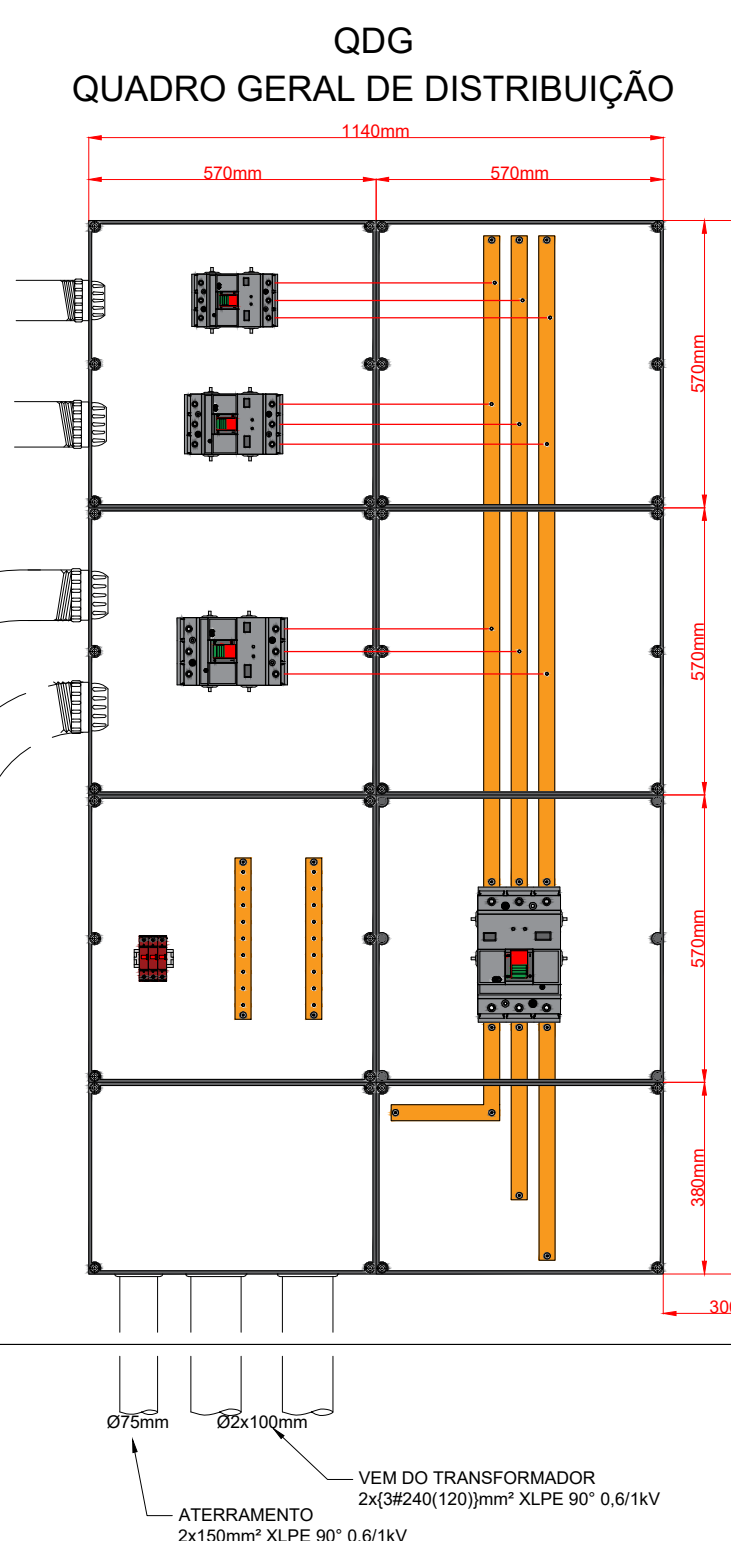

<div>SINFRA Secretaria de Estado de Infraestrutura e Logística</div>		<div>Governo do Mato Grosso</div>	
PROJETO DAS INSTALAÇÕES ELÉTRICAS			
OBRA			
EXTENSÃO DE REDE DE MÉDIA TENSÃO COMPACTA E BAIXA TENSÃO PARA ATENDIMENTO A PRAÇA DE ARENAPOLIS			
PROPRIETÁRIO CPF/ CNPJ			
SINFRA - SECRETÁRIA DE ESTADO DE INFRAESTRUTURA E LOGÍSTICA			
ENDEREÇO			
Rua PRESIDENTE PRUDENTE DE MORAIS, VÁRZEA GRANDE - MT			
AUTOR DO PROJETO CREA/ CAU		CO-AUTOR DO PROJETO CREA/ CAU	
WELLINGTON FIGUEIREDO ROMERO ENGENHEIRO ELETRICISTA CREA/CONFEA - 120.003.207-1		 Wellington Figueiredo Romero Engenheiro Eletricista CREA/CONFEA 120.003.207-1	
RESP. P/ EXECUÇÃO CREA/ CAU			
ESCALA	INDICADA	ASSUNTO: - DETALHES 06 à 08 - MURETA DE MEDIÇÃO AGRUPADA - MERCADO	FOLHA Nº
DATA	01/2022		03
REVISÃO	REV. 00		/06
ESTATÍSTICAS			
ÁREAS (m²)	% OCUPAÇÃO	COEF. APROVEIT.	COORDENADAS GEOGRÁFICAS
	TÉRREO	DEMAIS PAV.	