


Demolição do muro
para entrada de máquinas

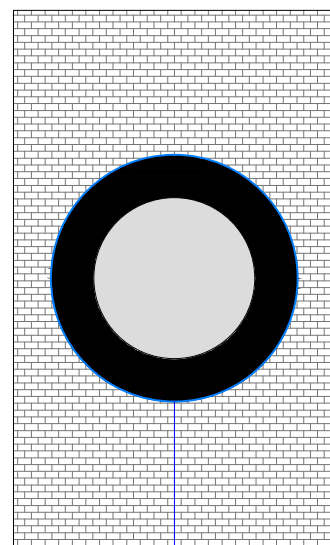


ø75

Tapume de Madeira/Met
Construção de Fundação e
Caixa D'agua Metálica (15.00

LIGAR TUBULAÇÃO
EM REDE EXISTENTE

REFEITORIO
AREA: 46,11m²

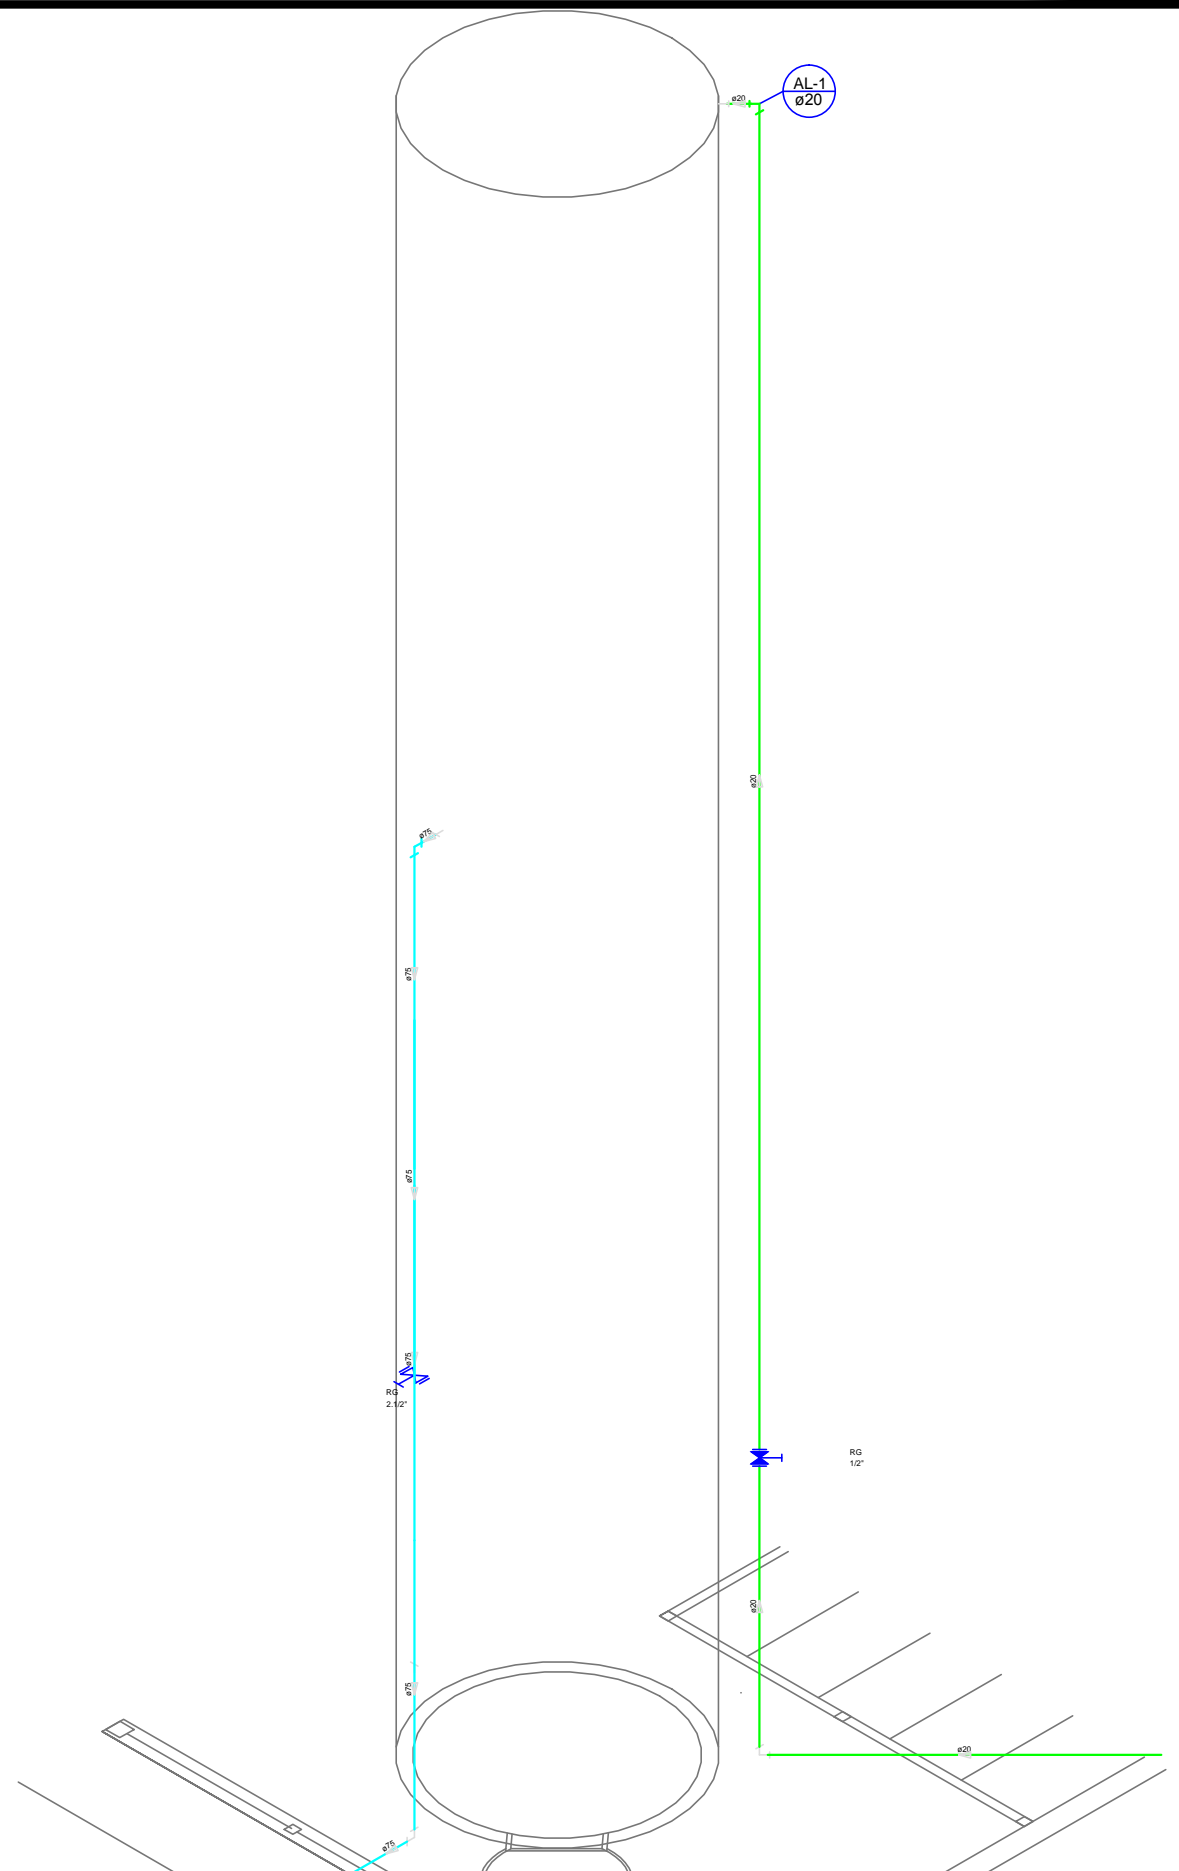

PREFEITURA MUNICIPAL DE
VÁRZEA GRANDE
amar • cuidar • acreditar

PREFEITURA MUNICIPAL DE VÁRZEA GRANDE

LOCALIZAÇÃO: EMEB MARIO ANTUNES DE ALMEIDA
R. Garibaldi, S/N - Cristo Rei, 78070-200- VG-MT

ASSUNTO:
HIDRÁULICO

DATA:
OUT/2018

UNIDADE:
Metro

ESCALA:
1/100

PROJETO:

REFORMA DA UNIDADE ESCOLAR

AUTOR DO PROJETO:

LUAN BRENO ZANOLLO MILANI
ENGENHEIRO CIVIL CREA-MT 040706