


RUA CAJAZEIRAS

RUA GARIBALDE

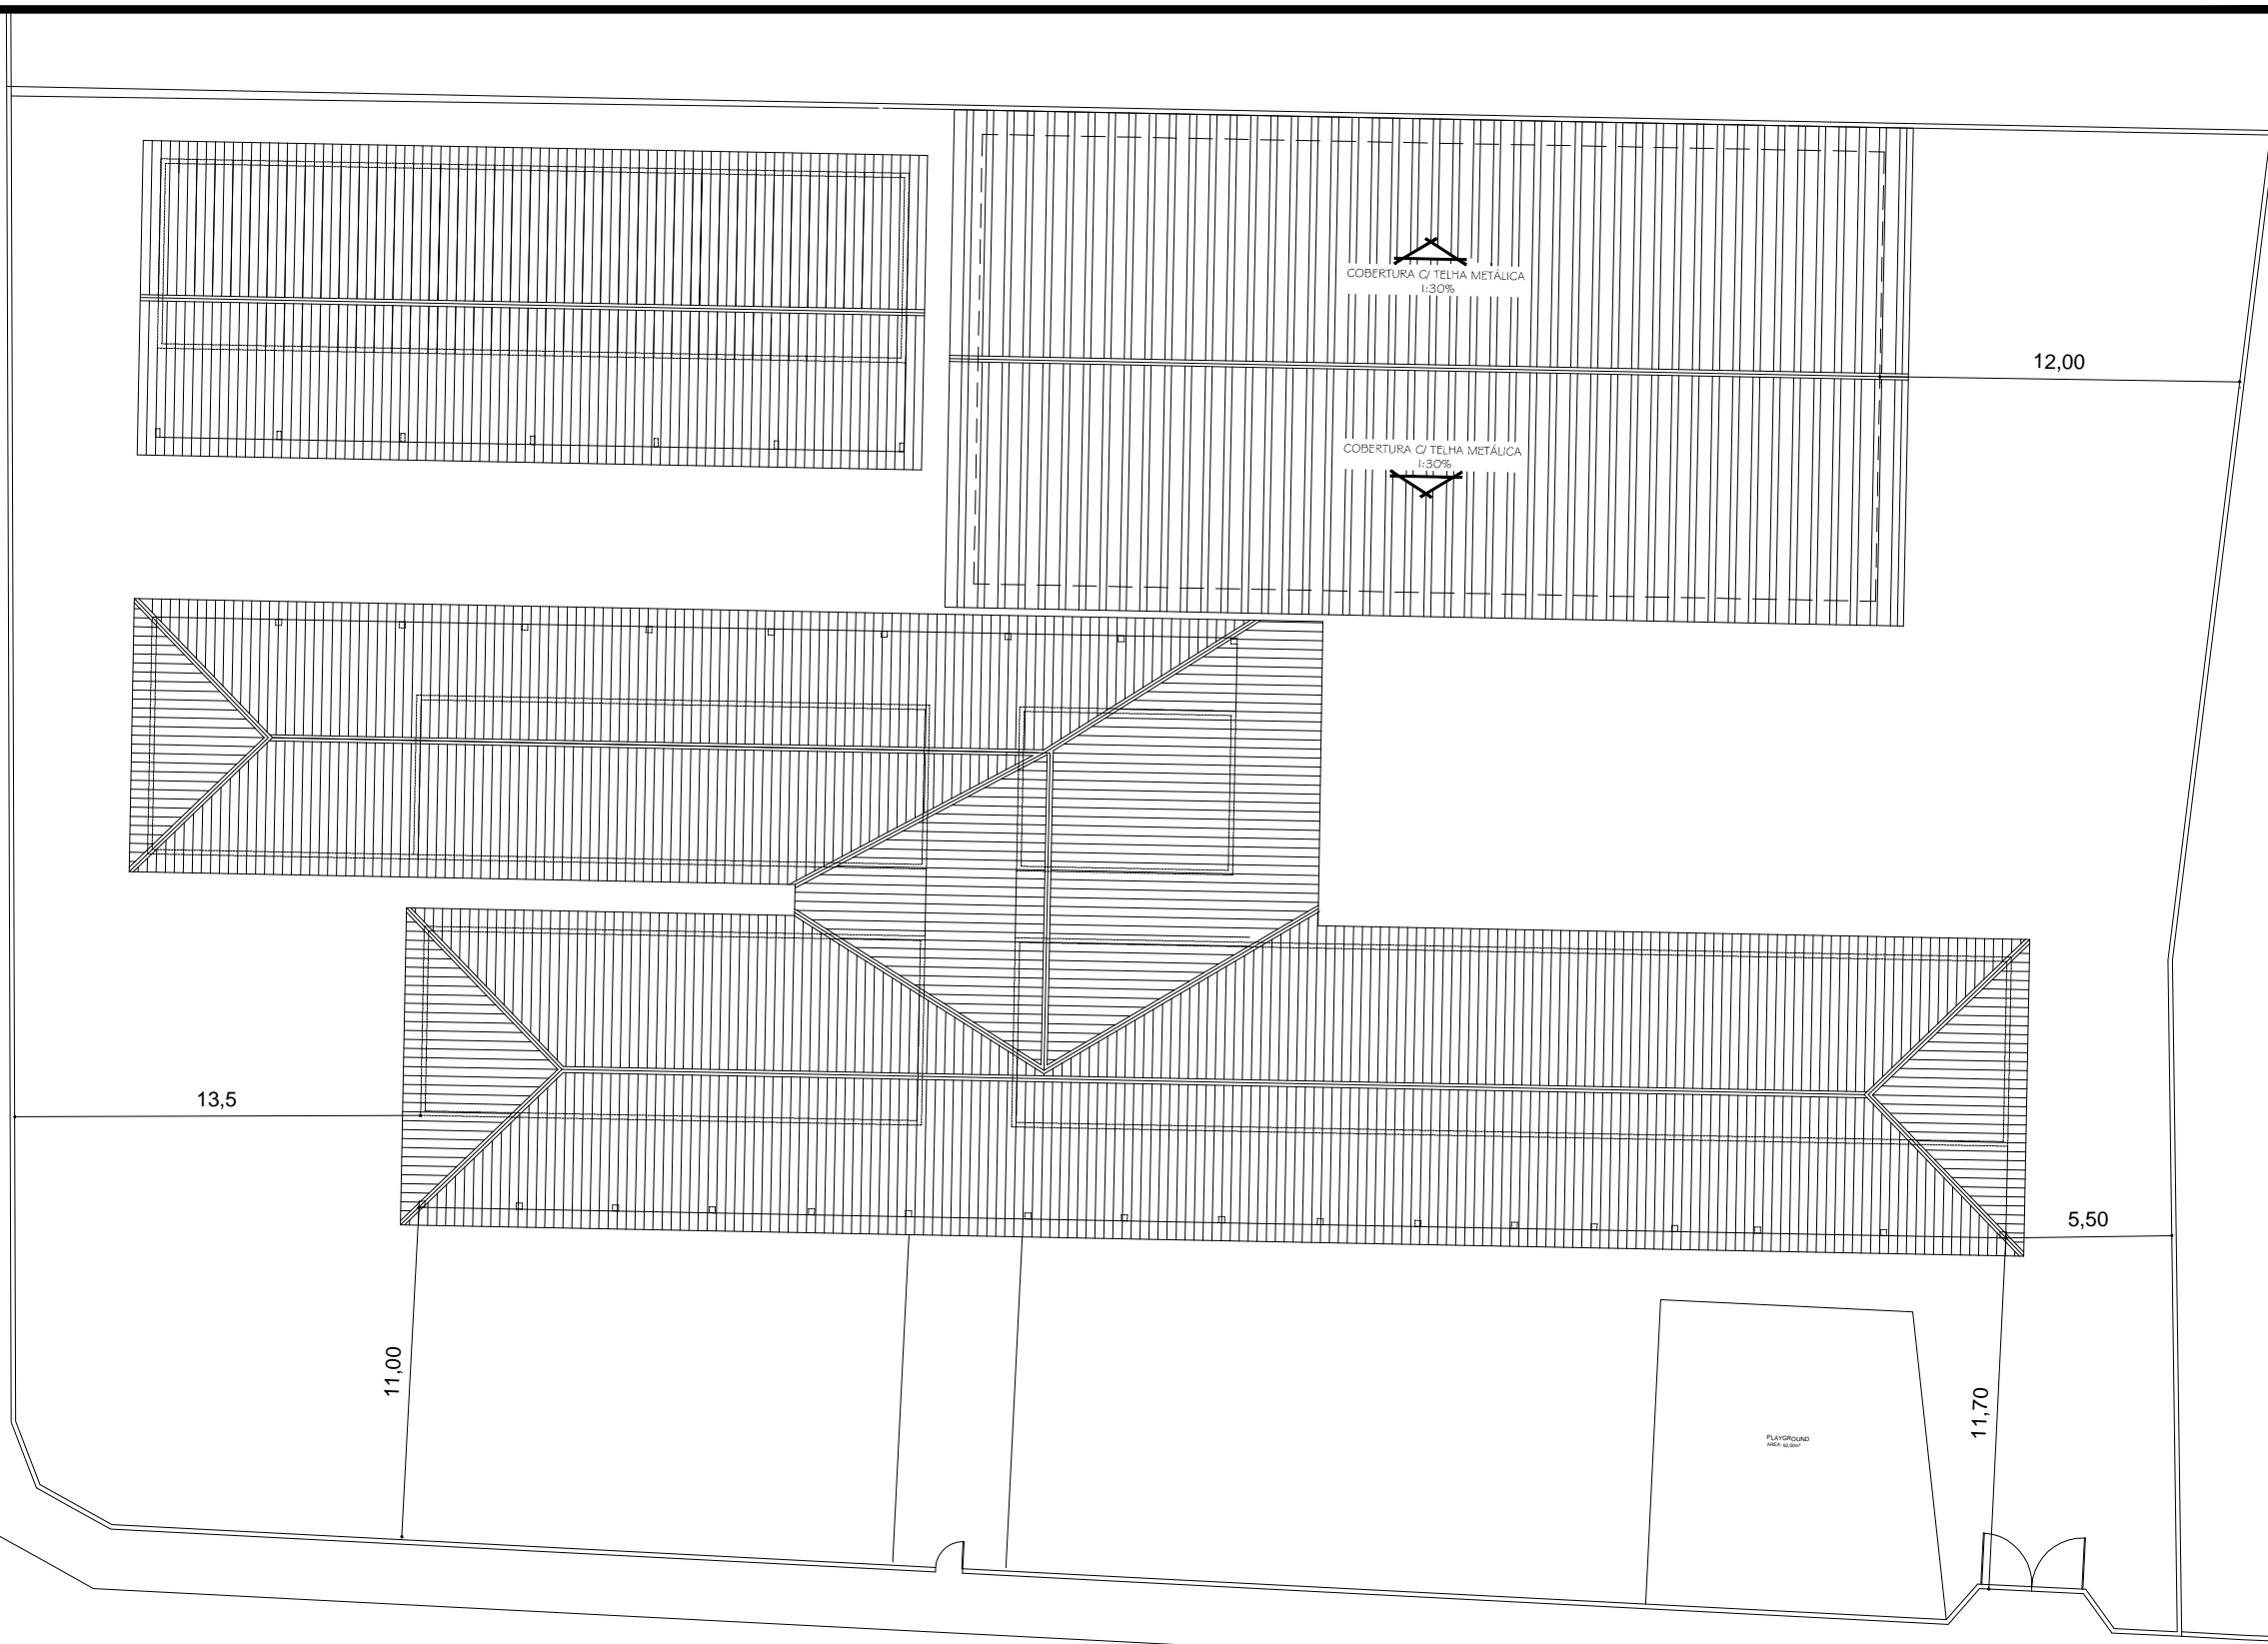

PREFEITURA MUNICIPAL DE
VÁRZEA GRANDE
amar • cuidar • acreditar

PREFEITURA MUNICIPAL DE VÁRZEA GRANDE

LOCALIZAÇÃO: EMEB MARIO ANTUNES DE ALMEIDA
R. Garibaldi, S/N - Cristo Rei, 78070-200- VG-MT

ASSUNTO:
**IMPLANTAÇÃO
SITUAÇÃO**

DATA:
OUT/2018

UNIDADE:
Metro

ESCALA:
1/250

PROJETO:

REFORMA DA UNIDADE ESCOLAR

AUTOR DO PROJETO:

**LUAN BRENO ZANOLLO MILANI
ENGENHEIRO CIVIL CREA-MT 040706**

PROJETISTA:

**MARIA LUCIA DE MEDEIROS LACERDA DE OLIVEIRA
ARQUITETA E URBANISTA - CAU MT Nº A38764-9**

1/4